

# Søknad om utslipp av sanitært avløpsvann fra hus og hytter

Søknaden skal benyttes for etablering av nye utslipp og vesentlig økning av eksisterende utslipp av sanitært avløpsvann jf. forskrift om begrensnig av forurensning av 1.6.2004 (forurensningsforskriften) kapittel 12.

Søknadskjemaet gjelder for utslipp fra bolighus, hytter, turistbedrifter og lignende virksomhet med utslipp mindre enn 50 personekvivalenter (pe). Søknadskjemaet gjelder også for utslipp av sanitært avløpsvann mindre enn 50 pe i tettbebyggelser som er større enn 2000 pe i innlandet og 10 000 pe ved kysten.

Skjemaet gjelder ikke for påkobling til offentlig avløpsnett.

## Informasjon:

Utslipet av sanitært avløpsvann er søknadspliktig jf. forurensningsforskriften kapittel 12. Søknad med alle nødvendige opplysninger og vedlegg sendes til og behandles av kommunen der det søkes om utslipp. Søknad i samsvar med standardkravene i kapittel 12 behandles innen seks uker. Søknad om unntak fra standardkravene i kapittel 12 behandles uten ubegrunnet opphold, men behandlingen vil da kunne ta mer enn seks uker. Ufullstendig søknad vil ikke kunne bli behandlet.

## 1. Ansvarlig (søker)\*:

|                              |   |
|------------------------------|---|
| Navn:<br>Reidar Nielsen      | Telefon (dagtid):<br>97019 623  |
| Adresse:<br>Bredalsmarken 17 | Postnr., poststed:<br>5006 Bergen   |
| E-post:                      | <input checked="" type="checkbox"/> Enkeltperson<br>Selskap/lag /sameie. Oppgi organisasjonsnr.:<br>..... |

\*Hvis ansvarlig søker ikke er den samme som ansvarlig eier skal dette angis under pkt 8. Eventuelle merknader.

## 2. Søknaden gjelder:

|   |   |
|---|---|
| Nytt utslipp. Spesifiser:<br>2 m <sup>3</sup> slamauskiller inn på eks. sidledning                            | Vesentlig økning av utslipp. Spesifiser:<br>.....<br>Skal det installeres vannklosett: ja nei |
| Helårsbolig, antall: .....<br>Fritidsbolig, antall: ...1....<br>Annen bygning, antall: .....spesifiser: ..... |   |
| Utslippets størrelse (før rensing) i antall personekvivalenter: ..... 2,5 .....pe                             |   |

## 3. Eiendom /byggested:

|             |   |                           |
|-------------|---|---------------------------|
| Gnr:<br>27  | Bnr:<br>31  | Adresse:<br>Drageneset 45 |
| Planstatus: | Samsvar med endelige planer etter plan- og bygningsloven: ja nei              |                           |
|             | Hvis nei, foreligger det samtykke fra kommunens planmyndighet: ja, dato:..... |                           |

#### 4. Utslippssted:

|  |
|--|
| Type: Innsjø Bekk /Elv Elvemunning (Sjø) Stedegne løsmasser Annet:.....  |
| Navn på lokalitet: <i>Kvednesteinen</i>  |
| Koordinater på utslippssted:<br>Oppgi kartdatum (WGS 84, ESO 50, NGO 48, annet):                                     |
| Hvis utslipp til vann: Utslippsdyp minst 2 m under laveste vannstand: ja<br>Spesifiser utslippsdyp: <i>15</i> .....m |
| Utslippsanordning:.....  |

#### 5. Rensegrad:

|  |
|--|
| 5.1 Utslippssted i følsomt/normalt område (rensegrad jf. §12-8):<br><br>Rensekrav for sanitært avløpsvann, utslippssted med brukerinteresser:<br>5.1.a 90 % reduksjon av fosfor, 90 % reduksjon av BOF <sub>5</sub><br><br>Rensekrav for sanitært avløpsvann, utslippssted med fare for eutrofiering/overgjødning:<br>5.1.b 90 % reduksjon av fosfor og 70 % reduksjon av BOF <sub>5</sub><br><br>Rensekrav for sanitært avløpsvann, utslippssted uten fare for eutrofiering/overgjødning:<br>5.1.c 60 % reduksjon av fosfor og 70 % reduksjon av BOF <sub>5</sub><br><br>Kun utslipp av gråvann, alle utslippssteder:<br>5.1.d Stedegne løsmasser eller tilsvarende, spesifiser:..... |
| 5.2 Utslippssted i mindre følsomt område (rensegrad jf. §12-9):<br>Rensekrav for sanitært avløpsvann, utslipp til sjø:<br><input checked="" type="checkbox"/> <b>enten</b><br>5.2.a 20 % reduksjon av suspendert stoff<br><b>eller</b><br>5.2.b 180 mg suspendert stoff/liter i restkonsentrasjon<br>Kun utslipp av gråvann, utslipp til sjø:<br>5.2.c Urenset   |
| 5.3 Det søkes unntak fra §§12-8 til 12-9, spesifiser i vedlegg nr.:.....   |
| Type renseanlegg:<br>Urenset<br><input checked="" type="checkbox"/> Slamavskiller <i>2 m<sup>3</sup></i><br>Infiltrasjonsanlegg<br>Sandfilteranlegg<br>Biologisk renseanlegg<br>Kjemisk renseanlegg<br>Kjemisk/biologisk renseanlegg<br>Tett tank (for alt avløpsvann)<br>Tett tank for svartvann<br>Biologisk toalett<br>Konstruert våtmark<br>Tett tank for svartvann, gråvannsfiler<br>Biologisk toalett, gråvannsfiler<br>Annen løsning, spesifiser:.....  |
| Anleggets dimensjonerte størrelse i antall personekvivalenter:..... <i>2.5</i> ...pe   |

## 6. Opplysninger om bistand fra nøytral fagkyndig

| Navn og adresse på nøytral fagkyndig (person/firma/leverandør) som har bistått med valg og utforming av renseanlegg og/eller dokumentasjon av rensegrad. Hvis relevant, oppgi også hvem som vil bistå med installasjon av renseanlegg. | Kryss av for type bistand:   |
|--|--|
| a)   | Valg av renseanlegg<br>Utforming av renseanlegg<br>Dokumentasjon av rensegrad<br>Installasjon av renseanlegg |
| b)   | Valg av renseanlegg<br>Utforming av renseanlegg<br>Dokumentasjon av rensegrad<br>Installasjon av renseanlegg |
| c)   | Valg av renseanlegg<br>Utforming av renseanlegg<br>Dokumentasjon av rensegrad<br>Installasjon av renseanlegg |

## 7. Vedlegg til søknaden:


|  |   |
|--|---|
| a. Begrunnelse for ønske om unntak fra §§ 12-7 til 12-13 eller relevant dokumentasjon  | ja  |
| b. Dokumentasjon av rensegrad jf. § 12-10 og beskrivelse av anlegg   | <input checked="" type="checkbox"/> ja                  |
| c. Plassering av avløpsanlegg, utslippssted, eiendomsgrenser og vegadkomst på kart i målestokk 1:5000 eller større   | <input checked="" type="checkbox"/> ja                  |
| d. Liste over eiendommer tilknyttet avløpsanlegget med gnr., bnr. og adresse   | <input checked="" type="checkbox"/> ja    ikke relevant |
| e. Oversikt over interesser som blir berørt (drikkevannsforsyning, rekreasjon, næringsvirksomhet etc). Beskrivelse av tiltak for å motvirke interessekonflikter og tiltak for å ivareta helse og miljø | ja <input checked="" type="checkbox"/> ikke relevant    |
| f. Oversikt over hvem som er varslet om planlagt utslipp, samt kvitteringer som viser at varsel er sendt   | <input checked="" type="checkbox"/> ja    ikke relevant |
| g. Uttalelser mottatt i varslingsrunden  | ja <input checked="" type="checkbox"/> ikke relevant    |

## 8. Eventuelle merknader (ikke obligatorisk):

|  |
|--|
|  |
|--|

## 9. Underskrift og erklæring:

|   |                             |                             |
|---|-----------------------------|-----------------------------|
| Jeg forplikter meg til å følge bestemmelsene i forurensningsforskriften og enkeltvedtak i henhold til forurensningsforskriften, herunder krav til avløpsnett jf. § 12-7, utslipp jf. §§ 12-8 eller 12-9, dokumentasjon av rensegrad jf. § 12-10, utslippssted jf. § 12-11, lukt jf. § 12-12 og utforming og drift av renseanlegg jf. § 12-13. Som ansvarlig eier er jeg ansvarlig for forskriftsmessig drift og vedlikehold, samt oppbevaring av informasjon om anlegget, drift og lekkasjer. |                             |                             |
| Dato:   | Underskrift ansvarlig eier: | Gjentas med blokkbokstaver: |
| 7/10-2016   | <i>Ridas J. Nielsen</i>     | REIDAR J. NIELSEN           |

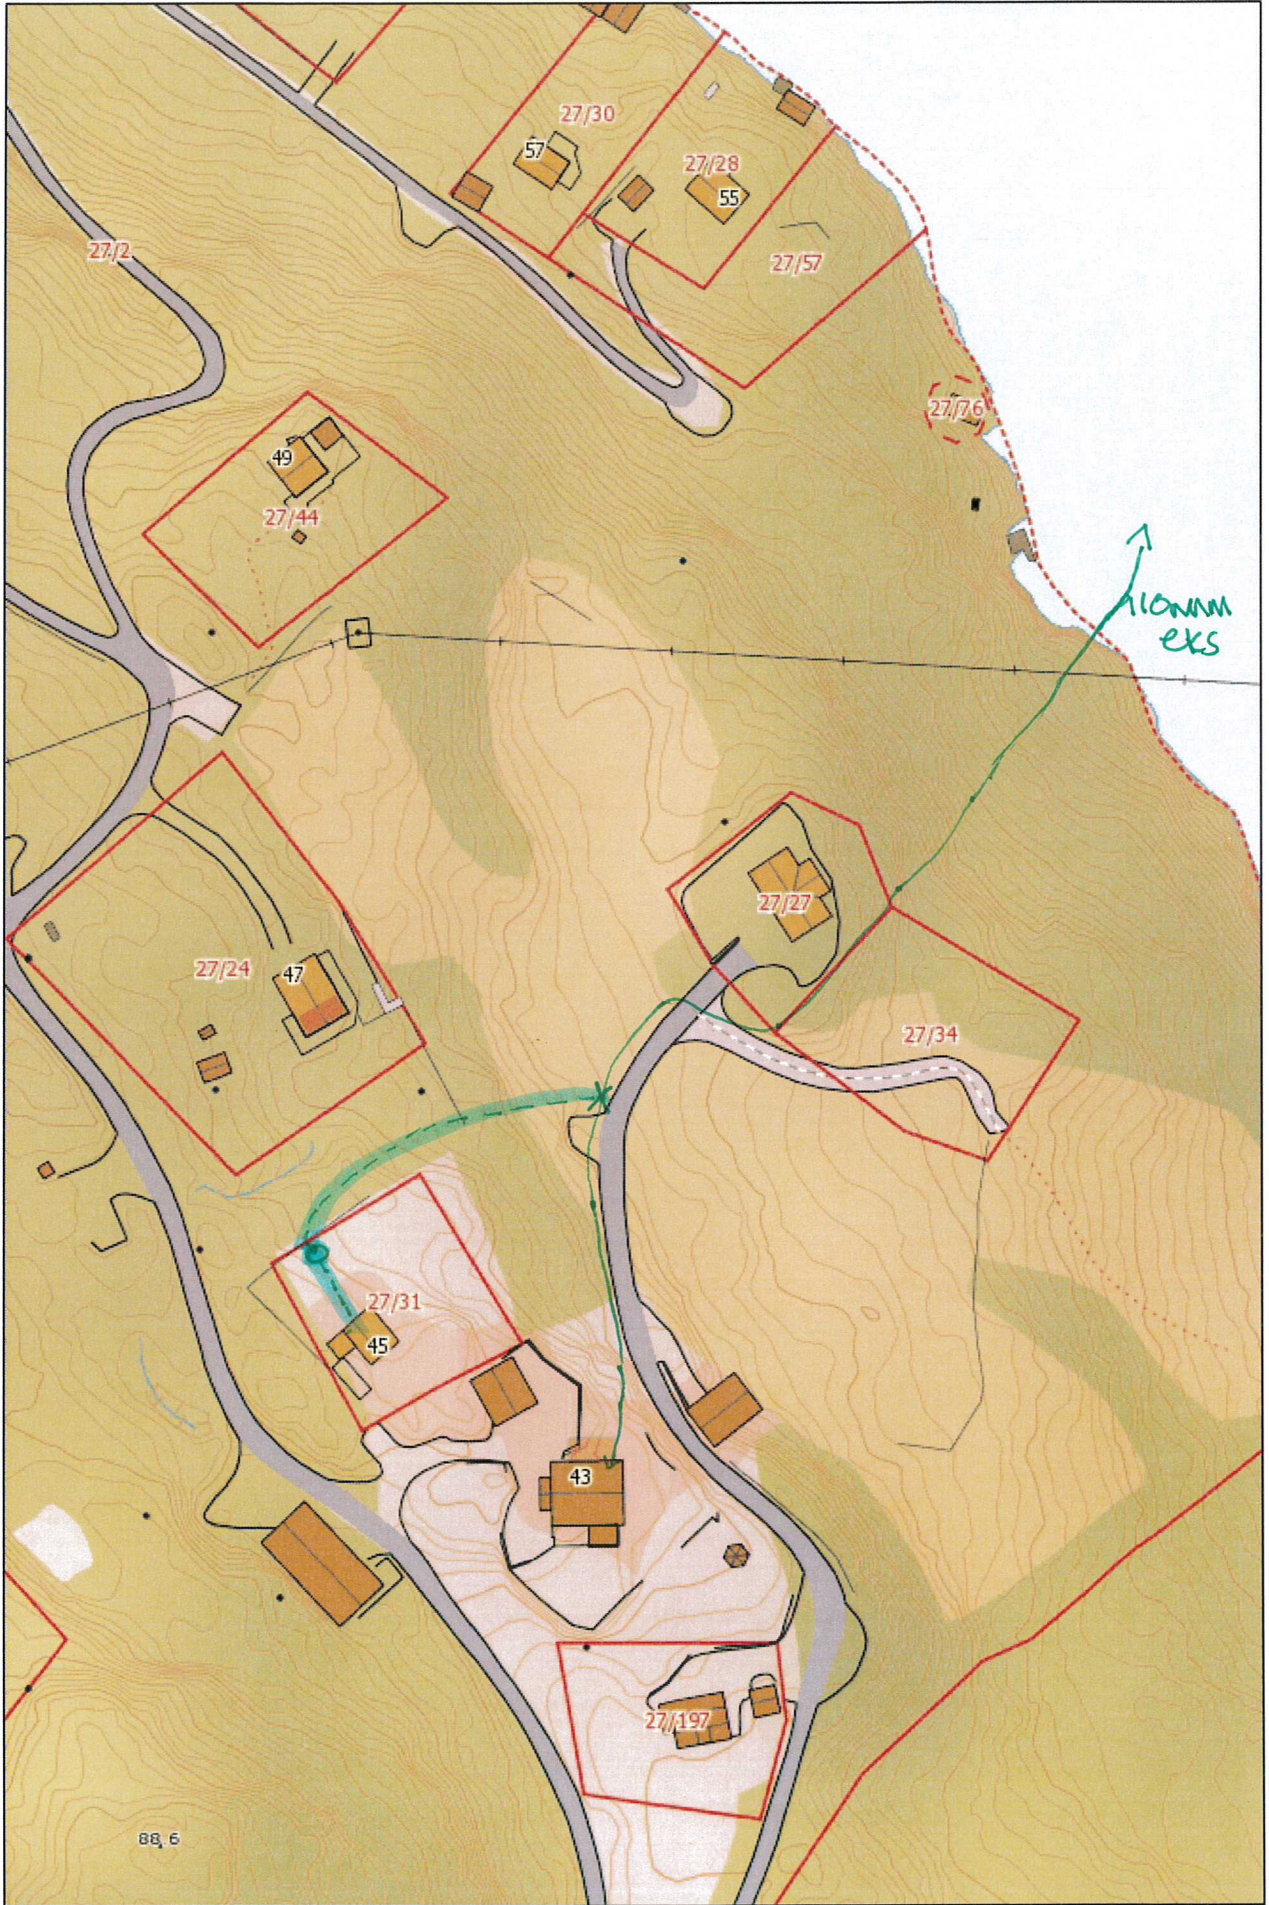

— eks. ledning  
— ny ledning fra 27/31 inn på eks ledning

**SL  
22**



# SLAM- AVSKILLER SL - 22

For fritidsbebyggelse  
med klosett

**Nedgravingsdybde** : 1000 mm fra terreng  
til lokk  
**Våtvolum** : 2 m<sup>3</sup>  
**Vekt** : 90 kg  
**Diameter inn-/utløp** : 110 mm  
**Antall kammer** : 2

**Total høyde** : 1620 mm  
**Største diameter tank** : 1640 mm  
**Diameter skjøtestykke** : 600 mm



Kan leveres med 1 kammer på bestilling  
(uten skillevegg)

Leveres med låsbart lokk.

Skjøtestykke på 500 mm eller 1000 mm høyde  
leveres for større nedgravingsdybder.

Tanken plasseres på 200 mm sandskikt og  
avstemples mot setninger.  
Rundt tanken fylles 200 mm lag av sand eller  
stenfrie masser.

Monteringsanvisning er festet på hver tank.

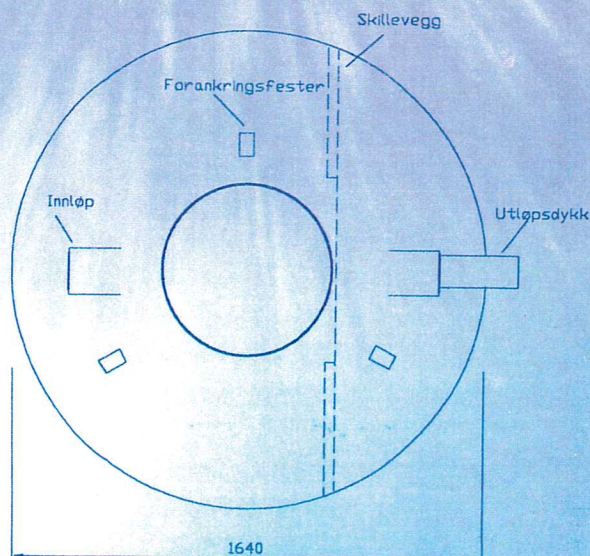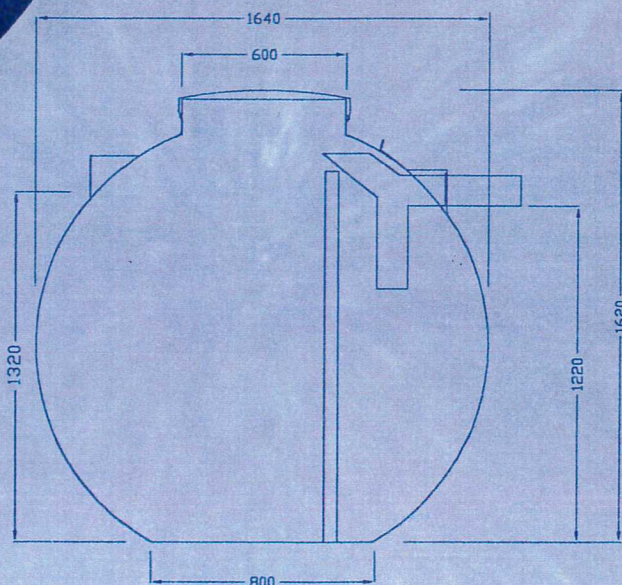

Kommunens saksnr.

Vedlegg nr.  
G- 3

Side  
1 av 1

## Gjennomføringsplan

|                     |         |         |         |           |          |                |                       |               |                 |                                       |
|---------------------|---------|---------|---------|-----------|----------|----------------|-----------------------|---------------|-----------------|---------------------------------------|
| Etendom / byggested | Gnr. 27 | Bnr. 31 | Festnr. | Seksi.nr. | Bygn.nr. | Kommune Meland | Adresse Drageneset 45 | Versjonsnr. 1 | Dato 07.10.2016 | Signatur, ansv. søker<br>Heidi Meland |
|---------------------|---------|---------|---------|-----------|----------|----------------|-----------------------|---------------|-----------------|---------------------------------------|

|     | Beskrivelse av fagområde, ansvarsområde, tiltaksklasse<br>(i hhv. prosjektering, utførelse og kontroll) | Tiltaks-klasse | Foretakets navn og org.nr.   | Kryss for planlagt samsvarserklæring / kontrollertklæring |  |                                       |                          |                                     | Sett kryss når arbeidet innen ansvarsområdet er avsluttet |
|-----|---|----------------|------------------------------|---|--|---------------------------------------|--------------------------|-------------------------------------|---|
|     |   |                |                              | Søknad om rammetillatelse                                 | Søknad om igangsettings-tillatelse/ett-trinns søknad | Søknad om midlertidig brukstillatelse | Søknad om ferdigstest    |                                     |   |
| (1) | (2)   | (3)            | (4)                          | (5)   | (6)  | (7)                                   | (8)                      | (9)                                 |   |
| søk | Montere og grave ned slamavskiller til eks. slange til sjø  | 1              | Stendal vvs as 980626180     | <input type="checkbox"/>                                  | <input checked="" type="checkbox"/>                  | <input type="checkbox"/>              | <input type="checkbox"/> | <input type="checkbox"/>            |   |
| pro | Montere slamavskiller til eks. slange til sjø   | 1              | Stendal vvs as 980626180     | <input type="checkbox"/>                                  | <input checked="" type="checkbox"/>                  | <input type="checkbox"/>              | <input type="checkbox"/> | <input type="checkbox"/>            |   |
| pro | gravning/terengarbeid   | 1              | stein olav Sagstad 976768337 | <input type="checkbox"/>                                  | <input checked="" type="checkbox"/>                  | <input type="checkbox"/>              | <input type="checkbox"/> | <input type="checkbox"/>            |   |
| utf | montere slamavskiller til eks. slange til sjø   | 1              | Stendal vvs as 980626180     | <input type="checkbox"/>                                  | <input checked="" type="checkbox"/>                  | <input type="checkbox"/>              | <input type="checkbox"/> | <input type="checkbox"/>            |   |
| utf | gravning/terengarbeid   | 1              | stein Olav Sagstad 976768337 | <input type="checkbox"/>                                  | <input type="checkbox"/>                             | <input type="checkbox"/>              | <input type="checkbox"/> | <input checked="" type="checkbox"/> |   |
|     |   |                |                              | <input type="checkbox"/>                                  | <input type="checkbox"/>                             | <input type="checkbox"/>              | <input type="checkbox"/> | <input type="checkbox"/>            |   |
## Erklæring om ansvarsrett

etter plan- og bygningsloven (pbl) § 23-3

| Erklæringen gjelder |               |      |          |             |             |          |         |
|---------------------|---------------|------|----------|-------------|-------------|----------|---------|
| Eiendom / byggested | Gnr.          | Bnr. | Festenr. | Seksjonsnr. | Bygningsnr. | Bolignr. | Kommune |
|                     | 27            | 31   |          |             |             |          | Meland  |
|                     | Adresse       |      |          |             | Postnr.     | Poststed |         |
|                     | Drageneset 45 |      |          |             | 5918        | Frekhaug |         |

| Foretak   |  |  |
|---|--|--|
| Foretakets navn   | Organisasjonsnr                          |  |
| Stendal VVS AS  | 980626180                                |  |
| Adresse   | Postnr                                   | Poststed   |
| Blombakken 1  | 5911                                     | ALVERSUND  |
| Kontaktperson   | Telefon                                  | Mobiltelefon   |
| Heidi Meland  | 56354455                                 | 40017963   |
| E-post  |  |  |
| post@stendalvvs.no                                      |  |  |
| Foreligger sentral godkjenning ?                        |  |  |
|   | <input checked="" type="checkbox"/> Ja   | <input type="checkbox"/> Nei                                 |
| Hvis ja, dekkes ansvarsområdene av sentral godkjenning? |  |  |
|   | <input checked="" type="checkbox"/> Helt | <input type="checkbox"/> Delvis <input type="checkbox"/> Nei |

| Ansvarsområde                      |   |                |  |   |                                       |                                     |
|------------------------------------|---|----------------|--|---|---------------------------------------|-------------------------------------|
| Funksjon (SØK, PRO, UTF, kontroll) | Beskriv arbeidet foretaket skal ha ansvar for | Tiltaks-klasse | Våre samsvarserklæringer/kontrollerklæringer vil foreligge ved: (sett X) |   |                                       |                                     |
|                                    |   |                | Søknad om rammetillatelse  | Søknad om igangsetts-tillatelse/ett-trinns søknad | Søknad om midlertidig brukstillatelse | Søknad om ferdigattest              |
| SØK                                | Montere slamavskiller til eks. slange         |                | <input type="checkbox"/>   | <input type="checkbox"/>                          | <input type="checkbox"/>              | <input type="checkbox"/>            |
|                                    | eks. avløp til sjø.                           | 1              | <input type="checkbox"/>   | <input checked="" type="checkbox"/>               | <input type="checkbox"/>              | <input type="checkbox"/>            |
| PRO                                | Montere slamavskiller til eks. slange         |                | <input type="checkbox"/>   | <input type="checkbox"/>                          | <input type="checkbox"/>              | <input type="checkbox"/>            |
|                                    | eks. avløp til sjø.                           | 1              | <input type="checkbox"/>   | <input checked="" type="checkbox"/>               | <input type="checkbox"/>              | <input type="checkbox"/>            |
| UTF                                | Montere slamavskiller til eks. slange         |                | <input type="checkbox"/>   | <input type="checkbox"/>                          | <input type="checkbox"/>              | <input type="checkbox"/>            |
|                                    | eks. avløp til sjø.                           | 1              | <input type="checkbox"/>   | <input type="checkbox"/>                          | <input type="checkbox"/>              | <input checked="" type="checkbox"/> |
|                                    |   |                | <input type="checkbox"/>   | <input type="checkbox"/>                          | <input type="checkbox"/>              | <input type="checkbox"/>            |
| Erklæring og underskrift   |              |
|--|--------------|
| Foretaket er kjent med reglene om straff og sanksjoner i pbl kap 32 og at det kan medføre reaksjoner dersom det gis uriktige opplysninger. Foretaket forplikter seg til å stille med nødvendig kompetanse i tiltaket jf. SAK10 kap. 10 og 11   |              |
| <input checked="" type="checkbox"/> Ansvarlig prosjekterende erklærer at prosjekteringen skal være planlagt, gjennomført og kvalitetssikret i henhold til pbl jf. SAK10 §12-3<br><input checked="" type="checkbox"/> Ansvarlig utførende erklærer at arbeidet ikke skal starte før det foreligger kvalitetssikret produksjonsunderlag for respektive del av utførelsen jf SAK10 § 12-4<br><input type="checkbox"/> Ansvarlig kontrollerende erklærer uavhengighet, jf. SAK10 § 14-1, og vil redegjøre for endringer som kan påvirke uavhengigheten jf. SAK10 §12-5 |              |
| Dato   | Underskrift  |
| 07.10.2016   | Heidi Meland |
| Gjentas med blokkbokstaver   |              |
| STENDAL VVS AS   |              |

## Erklæring om ansvarsrett

etter plan- og bygningsloven (pbl) § 23-3

| Erklæringen gjelder |               |      |          |             |             |          |         |
|---------------------|---------------|------|----------|-------------|-------------|----------|---------|
| Eiendom / byggested | Gnr.          | Bnr. | Festenr. | Seksjonsnr. | Bygningsnr. | Bolignr. | Kommune |
|                     | 27            | 31   |          |             |             |          | Meland  |
|                     | Adresse       |      |          |             | Postnr.     | Poststed |         |
|                     | Drageneset 45 |      |          |             | 5918        | Frekhaug |         |

| Foretak   |                  |   |
|---|------------------|---|
| Foretakets navn   | Organisasjonsnr. |   |
| Stein Olav Sagstad                                      | 976768337        |   |
| Adresse   | Postnr.          | Poststed  |
| Drageneset 43   | 5918             | Frekhaug  |
| Kontaktperson   | Telefon          | Mobilletelefon  |
| Stein Olav Sagstad                                      |                  | 907845919   |
| E-post  |                  |   |
| post@stendalvvs.no                                      |                  |   |
| Foreligger sentral godkjenning ?                        |                  | <input checked="" type="checkbox"/> Ja <input type="checkbox"/> Nei                                   |
| Hvis ja, dekkes ansvarsområdene av sentral godkjenning? |                  | <input checked="" type="checkbox"/> Helt <input type="checkbox"/> Delvis <input type="checkbox"/> Nei |

| Ansvarsområde                      |   |                |                           | Våre samsvarserklæringer/kontrollerklæringer vil foreligge ved: (sett X) |                                       |                                     |  |
|------------------------------------|---|----------------|---------------------------|--|---------------------------------------|-------------------------------------|--|
| Funksjon (SØK, PRO, UTF, kontroll) | Beskriv arbeidet foretaket skal ha ansvar for | Tiltaks-klasse | Søknad om rammetillatelse | Søknad om igangsettings-tillatelse/ett-trinns søknad                     | Søknad om midlertidig brukstillatelse | Søknad om ferdigattest              |  |
| PRO                                | Terengarbeid/graving                          | 1              | <input type="checkbox"/>  | <input checked="" type="checkbox"/>                                      | <input type="checkbox"/>              | <input type="checkbox"/>            |  |
| UTF                                | Terengarbeid/graving                          | 1              | <input type="checkbox"/>  | <input type="checkbox"/>   | <input type="checkbox"/>              | <input checked="" type="checkbox"/> |  |
|                                    |   |                | <input type="checkbox"/>  | <input type="checkbox"/>   | <input type="checkbox"/>              | <input type="checkbox"/>            |  |
| Erklæring og underskrift   |                    |
|--|--------------------|
| Foretaket er kjent med reglene om straff og sanksjoner i pbl kap 32 og at det kan medføre reaksjoner dersom det gis uriktige opplysninger. Foretaket forplikter seg til å stille med nødvendig kompetanse i tiltaket jf. SAK10 kap. 10 og 11   |                    |
| <input checked="" type="checkbox"/> Ansvarlig prosjekterende erklærer at prosjekteringen skal være planlagt, gjennomført og kvalitetssikret i henhold til pbl jf. SAK10 §12-3<br><input checked="" type="checkbox"/> Ansvarlig utførende erklærer at arbeidet ikke skal starte før det foreligger kvalitetssikret produksjonsunderlag for respektive del av utførelsen jf SAK10 § 12-4<br><input type="checkbox"/> Ansvarlig kontrollerende erklærer uavhengighet, jf. SAK10 § 14-1, og vil redegjøre for endringer som kan påvirke uavhengigheten jf. SAK10 §12-5 |                    |
| Dato   | Underskrift        |
| 07.10.2016   | Stein Olav Sagstad |
| Gjentas med blokkbokstaver   |                    |
| Stein Olav Sagstad   |                    |




6

Meland Kommune

ÆRKLÆRING

Jeg gir herved Reidar Nielsen, eier av Drageneset 45. G.nr. 27. Br.nr. 31., lov til å koble seg til min avløpsledning som går til sjøen.

Meland, 5.oktober 2016.

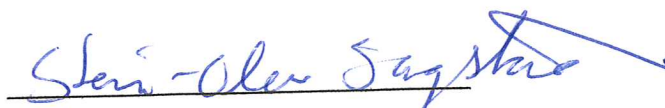

Stein Olav Sagstad

Liste over gnr / bnr som  
er kobla på sjøledning  
fil 27/2 stein Olav Sagstad

7

gnr 27 bnr 27

gnr 27 bnr 2

gnr 27 bnr 24

ny søknad

gnr 27 bnr 31



**Stendal VVS AS**  
Blombakken 1 - 5911 ALVERSUND  
E-post: [sten-vvs@online.no](mailto:sten-vvs@online.no)  
Org.nr. 980 626 180

**Søknad om tillatelse til tiltak**  
etter plan- og bygningsloven § 20-3, jf. § 20-1

Rammetillatelse

Ett-trinns søknadsbehandling

Oppfylles vilkårene for 3 ukers saksbehandling, jf. § 21-7 annet ledd?  Ja  Nei

**Erklæring om ansvarsrett for ansvarlig søker**

Foreligger sentral godkjenning?  Ja  Nei

Opplysninger gitt i søknad eller vedlegg til søknaden vil bli registrert i matrikkelen.

Berører tiltaket eksisterende eller fremtidige arbeidsplasser?  Ja  Nei

Hvis ja, skal samtykke innhentes fra Arbeidstilsynet før igangsettelse av tiltaket. Byggblankett 5177 med vedlegg.

Berører tiltaket byggverk oppført før 1850, jf. Kulturminneloven § 25, andre ledd?  Ja  Nei

Hvis ja, skal uttalelse fra fylkeskommunen foreligge før igangsettelse av tiltaket.

| Søknaden gjelder  |   |      |  |  |   |          |  |
|---|---|------|--|--|---|----------|--|
| Eiendom / byggested   | Gnr.  | Bnr. | Festenr.   | Seksjonsnr.  | Bygningsnr.   | Bolignr. | Kommune  |
|   | 27  | 31   |  |  |   |          | Meland   |
|   | Adresse   |      |  |  | Postnr.   | Poststed |  |
|   | Drageneset 45   |      |  |  | 5918  | Frekhaug |  |
| Planlagt bruk/formål  | <input type="checkbox"/> Bolig <input type="checkbox"/> Fritidsbolig <input type="checkbox"/> Garasje <input checked="" type="checkbox"/> Annet: slamavskiller til sjøledning |      |  | Beskriv  | Bygn.typekode (jf. s. 2)                                      |          |  |
| Tiltakets art pgl §20-1 (flere kryss mulig)                     | Nye bygg og anlegg  |      | <input type="checkbox"/> Nytt bygg *)                  |  | <input type="checkbox"/> Parkeringsplass *)                   |          | <input type="checkbox"/> Anlegg <input type="checkbox"/> Veg <input type="checkbox"/> Vesentlig terrenginngrep |
|   | Endring av bygg og anlegg   |      | <input type="checkbox"/> Tilbygg, påbygg, underbygg *) |  | <input type="checkbox"/> Fasade                               |          |  |
|   |   |      | <input type="checkbox"/> Konstruksjon                  |  | <input type="checkbox"/> Reparasjon                           |          | <input type="checkbox"/> Ombygging <input type="checkbox"/> Anlegg   |
|   | Endring av bruk   |      | <input type="checkbox"/> Bruksendring                  |  | <input type="checkbox"/> Vesentlig endring av tidligere drift |          |  |
|   | Riving  |      | <input type="checkbox"/> Hele bygg *)                  |  | <input type="checkbox"/> Deler av bygg *)                     |          | <input type="checkbox"/> Anlegg  |
|   | Bygn. tekn. installasj. **)   |      | <input type="checkbox"/> Nye anlegg *)                 |  | <input type="checkbox"/> Endring                              |          | <input type="checkbox"/> Reparasjon  |
|   | Endring av bruks-enhet i bolig  |      | <input type="checkbox"/> Oppdeling                     |  | <input type="checkbox"/> Sammenføyning                        |          |  |
|   | Innhegning, skilt   |      | <input type="checkbox"/> Innhegning mot veg            |  | <input type="checkbox"/> Reklame, skilt, innretning e.l.      |          |  |
| *) Byggblankett 5175 fylles ut og vedlegges. (Vedlegg gruppe A) |   |      |  | **) Gjelder kun når installasjonen ikke er en del av et større tiltak. |   |          |  |

| Vedlegg   |        |              |                                     |
|---|--------|--------------|-------------------------------------|
| Beskrivelse av vedlegg  | Gruppe | Nr fra - til | Ikke relevant                       |
| Opplysninger om tiltakets ytre rammer og bygningsspesifikasjon (Byggblankett 5175)                                  | A      | -            | <input checked="" type="checkbox"/> |
| Dispensasjonssøknad (begrunnelse/vedtak) (pbl kap. 19)  | B      | -            | <input checked="" type="checkbox"/> |
| Nabovarsling (Kvittering for nabovarsel/Opplysninger gitt i nabovarsel/nabomerknader/kommentarer til nabomerknader) | C      | -            | <input type="checkbox"/>            |
| Situasjonsplan, avkjørselsplan bygning/eiendom  | D      | 8 - 9        | <input checked="" type="checkbox"/> |
| Tegninger   | E      | 2 - 2        | <input type="checkbox"/>            |
| Redegjørelser/kart  | F      | 1 - 1        | <input type="checkbox"/>            |
| Erklæring om ansvarsrett/gjennomføringsplan   | G      | 3 - 5        | <input type="checkbox"/>            |
| Boligspesifikasjon i Matrikkelen  | H      | -            | <input checked="" type="checkbox"/> |
| Uttalelse/vedtak fra annen offentlig myndighet  | I      | -            | <input checked="" type="checkbox"/> |
| Andre vedlegg   | Q      | 6 - 7        | <input type="checkbox"/>            |

**Erklæring og underskrift**

Ansvarlig søker bekrefter at hele tiltaket belegges med ansvar, og dekker kravene i henhold til plan- og bygningsloven. En er kjent med reglene om straff og sanksjoner i pbl kap. 32 og at det kan medføre reaksjoner dersom det gis uriktige opplysninger. Foretaket forplikter seg til å stille med nødvendig kompetanse i tiltaket, jf. SAK10 kap. 10 og 11.

| Ansvarlig søker for tiltaket |              | Tiltakshaver               |                               |
|------------------------------|--------------|----------------------------|-------------------------------|
| Foretak                      | Org. nr.     | Navn                       |                               |
| Stendal VVS AS               | 980626180    |                            |                               |
| Adresse                      |              | Adresse                    |                               |
| Blombakken 1                 |              |                            |                               |
| Postnr                       | Poststed     | Postnr                     | Poststed                      |
| 5911                         | ALVERSUND    |                            |                               |
| Kontaktperson                | Telefon      | Mobiltelefon               | Eventuelt organisasjonsnummer |
| Heidi Meland                 | 56354455     | 40017963                   |                               |
| E-post                       |              | E-post                     | Telefon (dagtid)              |
| post@stendalvvs.no           |              |                            |                               |
| Dato                         | Underskrift  | Dato                       | Underskrift                   |
| 07.10.2016                   | Heidi Meland |                            |                               |
| Gjentas med blokkbokstaver   |              | Gjentas med blokkbokstaver |                               |
| STENDAL VVS AS               |              |                            |                               |

Vedlegg nr.  
C - 7



## Opplysningar gjeve i nabovarsel skal sendast kommunen saman med søknaden

(Gjenpart av nabovarsel)

Pbl § 21-3

|                              |      |          |             |                      |                    |
|------------------------------|------|----------|-------------|----------------------|--------------------|
| <b>Tiltak på eigedommen:</b> |      |          |             |                      |                    |
| Gnr.                         | Bnr. | Festenr. | Seksjonsnr. | Eigedomen si adresse | Postnr.   Poststad |
| 27                           | 31   |          |             | Drageneset 45        | 5918 Frelkhaug     |
| Eigar/festar                 |      |          |             | Kommune              |                    |
| Reidar J Nielsen             |      |          |             | MELAND               |                    |

|  |  |  |                                       |                 |  |
|--|--|--|---------------------------------------|-----------------|--|
| <b>Det varslast med dette om</b>                                       |  |  |                                       |                 |  |
| <input type="checkbox"/> Nybygg  | <input checked="" type="checkbox"/> Anlegg   | <input type="checkbox"/> Endring av fasade   | <input type="checkbox"/> Riving       |                 |  |
| <input type="checkbox"/> Påbygg/tilbygg                                | <input type="checkbox"/> Skilt/reklame       | <input type="checkbox"/> Innhegning mot veg  | <input type="checkbox"/> Bruksendring |                 |  |
| <input type="checkbox"/> Mellombels bygning, konstruksjon eller anlegg | <input type="checkbox"/> Antennesystem       | <input type="checkbox"/> Oppretting/ending av matrikkeleining (eigedomsdeling) eller bortfeste | <input type="checkbox"/> Anna         |                 |  |
| <b>Dispensasjon etter plan- og bygningslova kapittel 19</b>            |  |  |                                       |                 |  |
| <input type="checkbox"/> Plan- og bygningslova med forskrifter         | <input type="checkbox"/> Kommunale vedtekter | <input type="checkbox"/> Arealplanar   | <input type="checkbox"/> Veglova      | Vedlegg nr. B - |  |

|  |  |   |
|--|--|---|
| <b>Arealdisponering</b>                          |  |   |
| Set kryss for gjeldande plan                     |  |   |
| <input type="checkbox"/> Arealdel av kommuneplan | <input type="checkbox"/> Reguleringsplan | <input type="checkbox"/> Utbyggingsplan |
| Namn på plan                                     |  |   |

|   |                 |
|---|-----------------|
| <b>Beskriv nærare kva nabovarslet gjeld</b>                   | Vedlegg nr. Q - |
| Nedgraving av slamauskiller med påkobling til eks. sjøledning |                 |

|   |        |         |       |
|---|--------|---------|-------|
| <b>Spørsmål som gjeld nabovarsel skal rettast til</b> |        |         |       |
| Føretak/tiltakshavar                                  |        |         |       |
| Stendal VUS AS  |        |         |       |
| Kontaktperson, namn                                   | E-post | Telefon | Mobil |
| Søknaden finst på heimeside: (ikkje obligatorisk)     |        |         |       |

|   |                    |
|---|--------------------|
| <b>Merknader skal sendast til</b>   |                    |
| Eventuelle merknader skal vere mottekne innan 2 veker etter at dette varslet er sendt. Ansvarleg søkjar/tiltakshavar skal saman med søknad sende innkomne merknader og gjere greie for ev. endringar. |                    |
| Namn  | Postadresse        |
| Stendal VUS AS  | Blombakken 1       |
| Postnr.   Poststad  | E-post             |
| 5911 Alversund  | post@stendalvus.no |

| Beskriving av vedlegg      | Gruppe | Nr. frå - til | Ikkje relevant                      |
|----------------------------|--------|---------------|-------------------------------------|
| Dispensasjonssøknad/vedtak | B      |               | <input checked="" type="checkbox"/> |
| Situasjonsplan             | D      | 1 - 1         | <input type="checkbox"/>            |
| Teikningar snitt, fasade   | E      | 2 - 2         | <input type="checkbox"/>            |
| Andre vedlegg              | Q      | 3 - 3         | <input type="checkbox"/>            |

|   |           |   |
|---|-----------|---|
| <b>Underskrift</b>  |           |   |
| Tilsvarende opplysningar med vedlegg er sendt i nabovarsel til naboar og gjenbuarar som er berørte. Kvittring for nabovarsel viser mottakarar av nabovarslet. |           |   |
| Stad  | Dato      | Underskrift ansvarleg søkjar eller tiltakshavar |
| Alversund   | 7/10-2016 | Heidi Meland                                    |
|   |           | Gjenta med blokkbokstavar                       |
|   |           | FØR STENDAL VUS AS                              |

## Kvittering for nabovarsel

Nabovarsel kan enten sendes som rekommandert sending eller overleveres personlig mot kvittering. Ved personlig overlevering vil avkryssing gjelde som bekreftelse på at varslet er mottatt.

| Eiendom/byggested  |          |          |             |                                   |                      |
|--|----------|----------|-------------|-----------------------------------|----------------------|
| Gnr.   | Bnr.     | Festenr. | Seksjonsnr. | Adresse                           |                      |
| 27   | 31       |          |             | Drageneset 45                     |                      |
| Nabo-/gjenboereiendom  |          |          |             | Nabo-/gjenboereiendom eier/fester |                      |
| Gnr.   | Bnr.     | Festenr. | Seksjonsnr. | Eiers/festers navn                |                      |
| 27   | 2        |          |             | Stein Olav Sagstad                |                      |
| Adresse  |          |          |             | Adresse                           |                      |
| Drageneset 43  |          |          |             | Drageneset 43                     |                      |
| Postnr.  | Poststed |          | Postnr.     | Poststed                          | Poststedets reg.nr.  |
| 5918   | Frekhaug |          | 5918        | Frekhaug                          |                      |
| Personlig kvittering for mottatt varsel  |          |          |             | Dato                              | Sign.                |
| <input type="checkbox"/> Varsel er mottatt <input type="checkbox"/> Samtykker i tiltaket |          |          |             |                                   | Stein - Olav Sagstad |

| Nabo-/gjenboereiendom  |          |          |             | Nabo-/gjenboereiendom eier/fester |                     |
|--|----------|----------|-------------|-----------------------------------|---------------------|
| Gnr.   | Bnr.     | Festenr. | Seksjonsnr. | Eiers/festers navn                |                     |
|  |          |          |             |                                   |                     |
| Adresse  |          |          |             | Adresse                           |                     |
|  |          |          |             |                                   |                     |
| Postnr.  | Poststed |          | Postnr.     | Poststed                          | Poststedets reg.nr. |
|  |          |          |             |                                   |                     |
| Personlig kvittering for mottatt varsel  |          |          |             | Dato                              | Sign.               |
| <input type="checkbox"/> Varsel er mottatt <input type="checkbox"/> Samtykker i tiltaket |          |          |             |                                   |                     |

| Nabo-/gjenboereiendom  |          |          |             | Nabo-/gjenboereiendom eier/fester |                     |
|--|----------|----------|-------------|-----------------------------------|---------------------|
| Gnr.   | Bnr.     | Festenr. | Seksjonsnr. | Eiers/festers navn                |                     |
|  |          |          |             |                                   |                     |
| Adresse  |          |          |             | Adresse                           |                     |
|  |          |          |             |                                   |                     |
| Postnr.  | Poststed |          | Postnr.     | Poststed                          | Poststedets reg.nr. |
|  |          |          |             |                                   |                     |
| Personlig kvittering for mottatt varsel  |          |          |             | Dato                              | Sign.               |
| <input type="checkbox"/> Varsel er mottatt <input type="checkbox"/> Samtykker i tiltaket |          |          |             |                                   |                     |


| Nabo-/gjenboereiendom  |          |          |             | Nabo-/gjenboereiendom eier/fester |                     |
|--|----------|----------|-------------|-----------------------------------|---------------------|
| Gnr.   | Bnr.     | Festenr. | Seksjonsnr. | Eiers/festers navn                |                     |
|  |          |          |             |                                   |                     |
| Adresse  |          |          |             | Adresse                           |                     |
|  |          |          |             |                                   |                     |
| Postnr.  | Poststed |          | Postnr.     | Poststed                          | Poststedets reg.nr. |
|  |          |          |             |                                   |                     |
| Personlig kvittering for mottatt varsel  |          |          |             | Dato                              | Sign.               |
| <input type="checkbox"/> Varsel er mottatt <input type="checkbox"/> Samtykker i tiltaket |          |          |             |                                   |                     |

| Nabo-/gjenboereiendom  |          |          |             | Nabo-/gjenboereiendom eier/fester |                     |
|--|----------|----------|-------------|-----------------------------------|---------------------|
| Gnr.   | Bnr.     | Festenr. | Seksjonsnr. | Eiers/festers navn                |                     |
|  |          |          |             |                                   |                     |
| Adresse  |          |          |             | Adresse                           |                     |
|  |          |          |             |                                   |                     |
| Postnr.  | Poststed |          | Postnr.     | Poststed                          | Poststedets reg.nr. |
|  |          |          |             |                                   |                     |
| Personlig kvittering for mottatt varsel  |          |          |             | Dato                              | Sign.               |
| <input type="checkbox"/> Varsel er mottatt <input type="checkbox"/> Samtykker i tiltaket |          |          |             |                                   |                     |

Det er per dags dato innlevert rekommandert sending til ovennevnte adressater.


Samlet antall sendinger: \_\_\_\_\_

Sign.

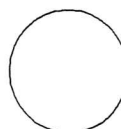


## Samsvarserklæring

etter plan- og bygningsloven (pbl) § 23-1, SAK10 kapittel 12  
Samsvarserklæringen skal sendes til ansvarlig søker.

| Erklæringen gjelder  |   |   |   |  |                            |                                       |         |
|--|---|---|---|--|----------------------------|---------------------------------------|---------|
| Eiendom / byggested  | Gnr.  | Bnr.  | Festenr.  | Seksjonsnr.  | Bygningsnr.                | Bolignr.                              | Kommune |
|  | 27  | 31  |   |  |                            |                                       | Meland  |
|  | Adresse   |   |   | Postnr.  | Poststed                   |                                       |         |
|  | Drageneset 45                                   |   |   | 5918   | Frekhaug                   |                                       |         |
| Foretak  |   |   |   |  |                            |                                       |         |
| Foretakets navn  |   |   |   |  |                            | Organisasjonsnr                       |         |
| Stendal VVS AS   |   |   |   |  |                            | 980626180                             |         |
| Ansvarsrett erklært dato   |   | Arbeidet innen ansvarsområdet er avsluttet  |   | <input checked="" type="checkbox"/> Ja               |                            | <input type="checkbox"/> Nei          |         |
| Ansvarsområde  |   |   |   |  |                            |                                       |         |
| Hentet fra erklæring om ansvarsrett  | Funksjon (PRO, UTF)                             |   |   |  |                            |                                       |         |
|  | pro   |   |   |  |                            |                                       |         |
|  | Beskrivelse av ansvarsområde                    |   |   |  |                            |                                       |         |
|  | Montere slamavskiller til eks. slange til sjø . |   |   |  |                            |                                       |         |
| Ansvarlig for prosjektering:   |   |   |   |  |                            |                                       |         |
| Det er ikke avdekket gjenstående arbeider innenfor ansvarsområdet som er til hinder for å gi   |   |   |   |  |                            |                                       |         |
| <input type="checkbox"/> Rammetillatelse   |   | <input checked="" type="checkbox"/> Igangsettings tillatelse/ ett-trinns tillatelse |   | <input type="checkbox"/> Midlertidig brukstillatelse |                            | <input type="checkbox"/> Ferdigattest |         |
| Ansvarlig for utførelse:   |   |   |   |  |                            |                                       |         |
| <input type="checkbox"/> Midlertidig brukstillatelse - Gjenstående arbeider for denne delen av tiltaket frem mot ferdigattest  |   |   |   |  |                            |                                       |         |
| Angi gjenstående arbeider av mindre vesentlig betydning, innenfor den delen av tiltaket det søkes midlertidig brukstillatelse for  |   |   |   |  |                            |                                       |         |
|  |   |   |   |  |                            |                                       |         |
| Angi resterende deler av tiltaket hvor det her ikke søkes om midlertidig brukstillatelse   |   |   |   |  |                            |                                       |         |
|  |   |   |   |  |                            |                                       |         |
| <input type="checkbox"/> Ferdigattest – Det er ikke avdekket feil eller mangler som hindrer ferdigattest   |   |   |   |  |                            |                                       |         |
| Bekreftelser   |   |   |   |  |                            |                                       |         |
| Det bekreftes at kvalitetssikring er utført og dokumentert i henhold til erklæring om ansvarsrett og foretakets kvalitetssikring.  |   |   |   |  |                            |                                       |         |
| <input checked="" type="checkbox"/> Prosjektering verifisert i samsvar med ytelser i TEK10 og preaksepterte ytelser (VTEK) eller ved analyse som viser at forskriftens (TEK10) funksjonkrav er oppfylt |   |   |   |  |                            |                                       |         |
| <input type="checkbox"/> Vi bekrefter at utførelse er i samsvar med produksjonsunderlag.   |   |   |   |  |                            |                                       |         |
| Erklæring og underskrift   |   |   |   |  |                            |                                       |         |
| Foretaket er kjent med reglene om straff og sanksjoner i plan- og bygningsloven kap 32, og at det kan medføre reaksjoner dersom det er gitt uriktige opplysninger.                                     |   |   |   |  |                            |                                       |         |
| Dato   |   |   | Foretakets underskrift  |  | Gjentas med blokkbokstaver |                                       |         |
| 07.10.2016   |   |   |  |  | STENDAL VVS AS             |                                       |         |

## Samsvarserklæring

etter plan- og bygningsloven (pbl) § 23-1, SAK10 kapittel 12  
Samsvarserklæringen skal sendes til ansvarlig søker.

| Erklæringen gjelder  |                              |  |          |   |                              |                                       |         |
|--|------------------------------|--|----------|---|------------------------------|---------------------------------------|---------|
| Eiendom / byggested  | Gnr.                         | Bnr.   | Festenr. | Seksjonsnr.   | Bygningsnr.                  | Bolignr.                              | Kommune |
|  | 27                           | 31   |          |   |                              |                                       | Meland  |
|  | Adresse                      |  |          |   | Postnr.                      | Poststed                              |         |
|  | Drageneset 45                |  |          |   | 5918                         | Frekhaug                              |         |
| Foretak  |                              |  |          |   |                              |                                       |         |
| Foretakets navn  |                              |  |          |   |                              | Organisasjonsnr.                      |         |
| Stein Olav Sagstad   |                              |  |          |   |                              | 97676833                              |         |
| Ansvarsrett erklært dato   |                              | Arbeidet innen ansvarsområdet er avsluttet   |          | <input checked="" type="checkbox"/> Ja  | <input type="checkbox"/> Nei |                                       |         |
| Ansvarsområde  |                              |  |          |   |                              |                                       |         |
| Hentet fra erklæring om ansvarsrett  | Funksjon (PRO, UTF)          |  |          |   |                              |                                       |         |
|  | pro                          |  |          |   |                              |                                       |         |
|  | Beskrivelse av ansvarsområde |  |          |   |                              |                                       |         |
|  | terengarbeid/graving         |  |          |   |                              |                                       |         |
| Ansvarlig for prosjektering:   |                              |  |          |   |                              |                                       |         |
| Det er ikke avdekket gjenstående arbeider innenfor ansvarsområdet som er til hinder for å gi   |                              |  |          |   |                              |                                       |         |
| <input type="checkbox"/> Rammetillatelse   |                              | <input checked="" type="checkbox"/> Igangsettingstillatelse/ ett-trinns tillatelse |          | <input type="checkbox"/> Midlertidig brukstillatelse                                |                              | <input type="checkbox"/> Ferdigattest |         |
| Ansvarlig for utførelse:   |                              |  |          |   |                              |                                       |         |
| <input type="checkbox"/> Midlertidig brukstillatelse - Gjenstående arbeider for denne delen av tiltaket frem mot ferdigattest  |                              |  |          |   |                              |                                       |         |
| Angi gjenstående arbeider av mindre vesentlig betydning, innenfor den delen av tiltaket det søkes midlertidig brukstillatelse for  |                              |  |          |   |                              |                                       |         |
|  |                              |  |          |   |                              |                                       |         |
| Angi resterende deler av tiltaket hvor det her ikke søkes om midlertidig brukstillatelse   |                              |  |          |   |                              |                                       |         |
|  |                              |  |          |   |                              |                                       |         |
| <input type="checkbox"/> Ferdigattest – Det er ikke avdekket feil eller mangler som hindrer ferdigattest   |                              |  |          |   |                              |                                       |         |
| Bekreftelser   |                              |  |          |   |                              |                                       |         |
| Det bekreftes at kvalitetssikring er utført og dokumentert i henhold til erklæring om ansvarsrett og foretakets kvalitetssikring.  |                              |  |          |   |                              |                                       |         |
| <input checked="" type="checkbox"/> Prosjektering verifisert i samsvar med ytelser i TEK10 og preaksepterte ytelser (VTEK) eller ved analyse som viser at forskriftens (TEK10) funksjonkrav er oppfylt |                              |  |          |   |                              |                                       |         |
| <input type="checkbox"/> Vi bekrefter at utførelse er i samsvar med produksjonsunderlag.   |                              |  |          |   |                              |                                       |         |
| Erklæring og underskrift   |                              |  |          |   |                              |                                       |         |
| Foretaket er kjent med reglene om straff og sanksjoner i plan- og bygningsloven kap 32, og at det kan medføre reaksjoner dersom det er gitt uriktige opplysninger.                                     |                              |  |          |   |                              |                                       |         |
| Dato   |                              |  |          | Foretakets underskrift  |                              | Gjentas med blokkbokstaver            |         |
| 07.10.2016   |                              |  |          |  |                              | Stein Olav Sagstad                    |         |