



SITUASJONSKART

Gnr/Bnr: 49/12
Adresse: Ievegen 129A
Eigar/søkar: Bjørn Ove Iden

Kvalitet : FKB-B

Målestokk: 1:1000
Dato: 24.08.2016




Gjeldande plan : Kommuneplan
Planformål : LNF/ forbudssone sjø

Vår referanse: Amg

- Gjerde
- Usikker eigedomsgranse
- Målt eigedomsgranse
- Bolighus
- Andre bygg

Sign.

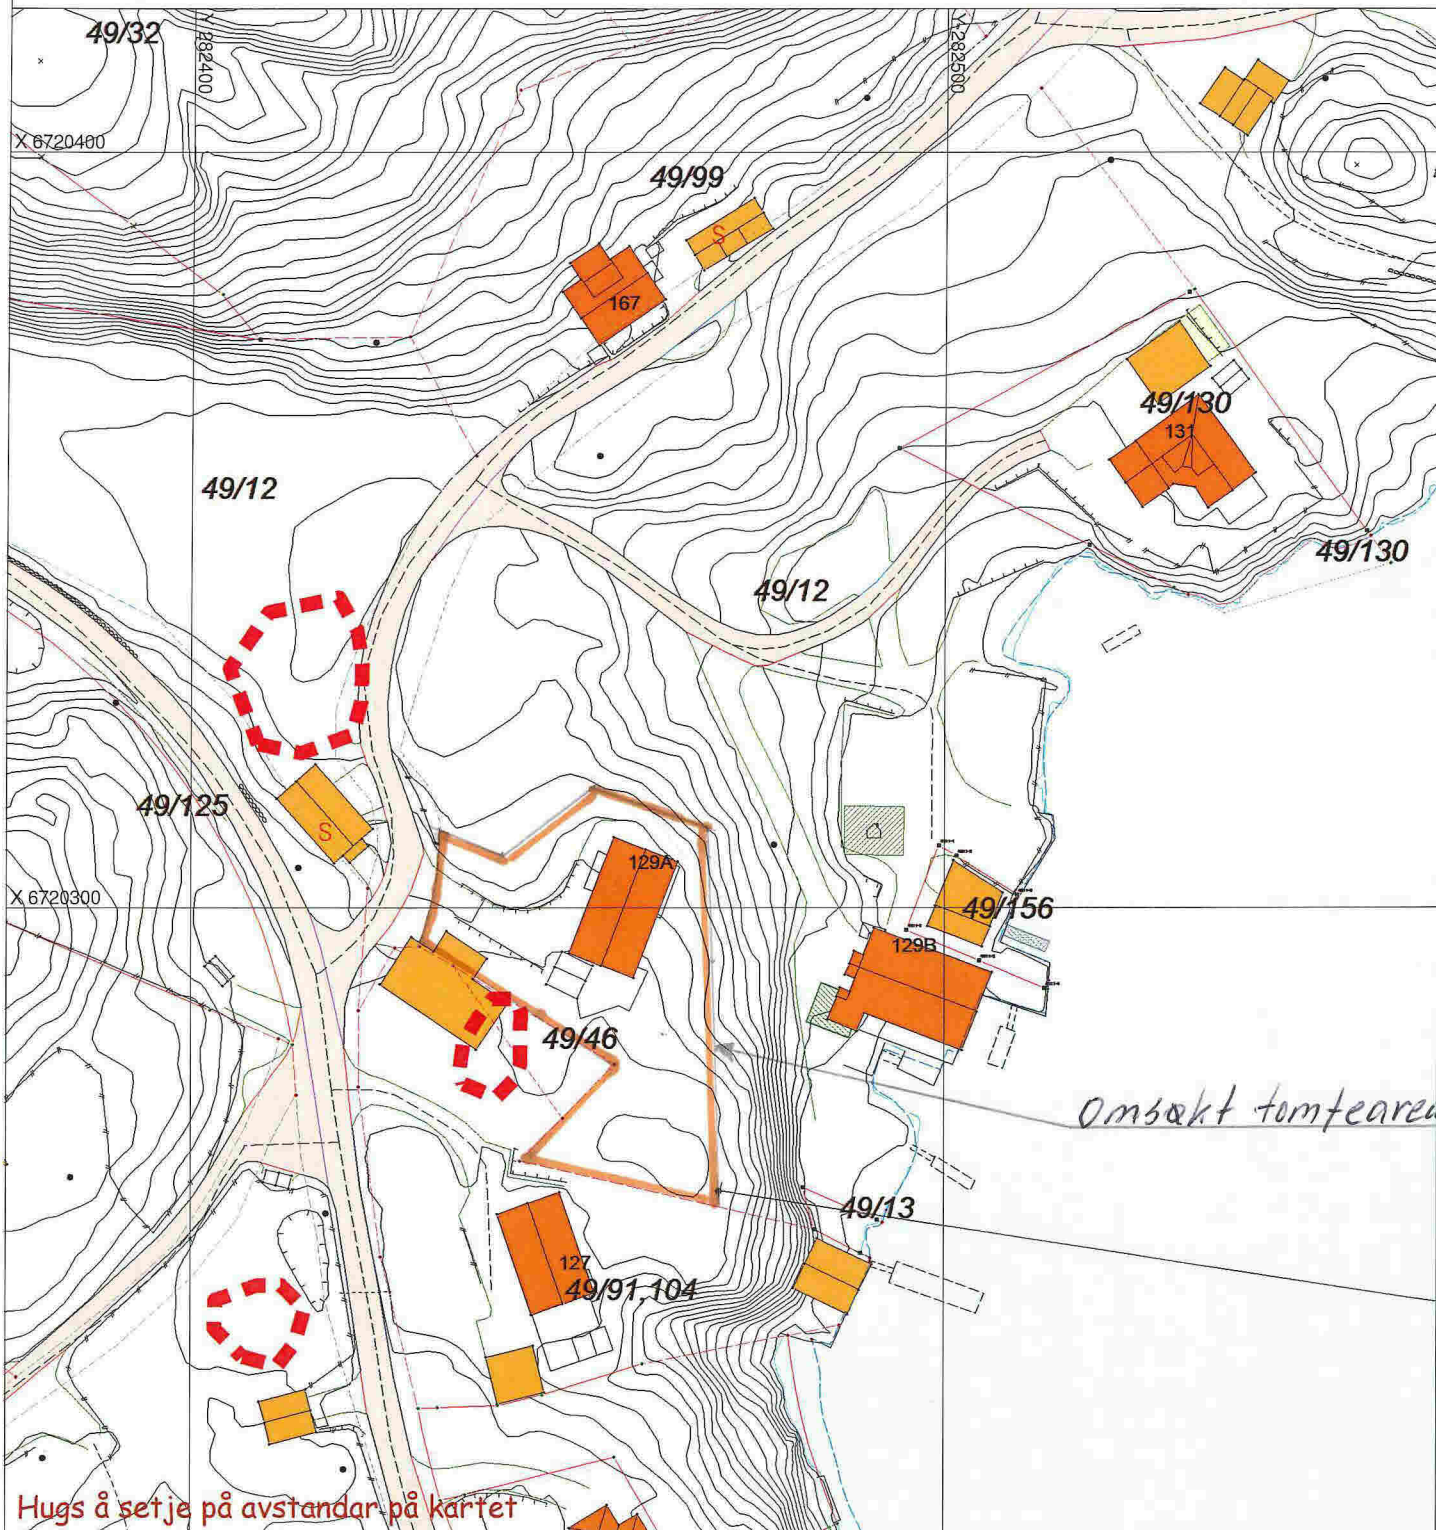

Hugs å setje på avstandar på kartet

SITUASJONSPLAN

Tiltak

Underskrift Situasjonsplan

Dato