



**SITUASJONSKART**

Gnr/Bnr: 53/16  
 Adresse: Skjelangervegen  
 Eigar/søkar: Anne Berit Bratshaug

Kvalitet : FKB-B

Gjeldande plan : Kommuneplan  
 Planformål : LNF


Vår referanse: Amg

Sign. ....



Målestokk: 1:1500  
 Dato: 10.08.2016

- Gjerde
- Usikker eigedomsgrense
- Målt eigedomsgrense
- Bolighus
- Andre bygg

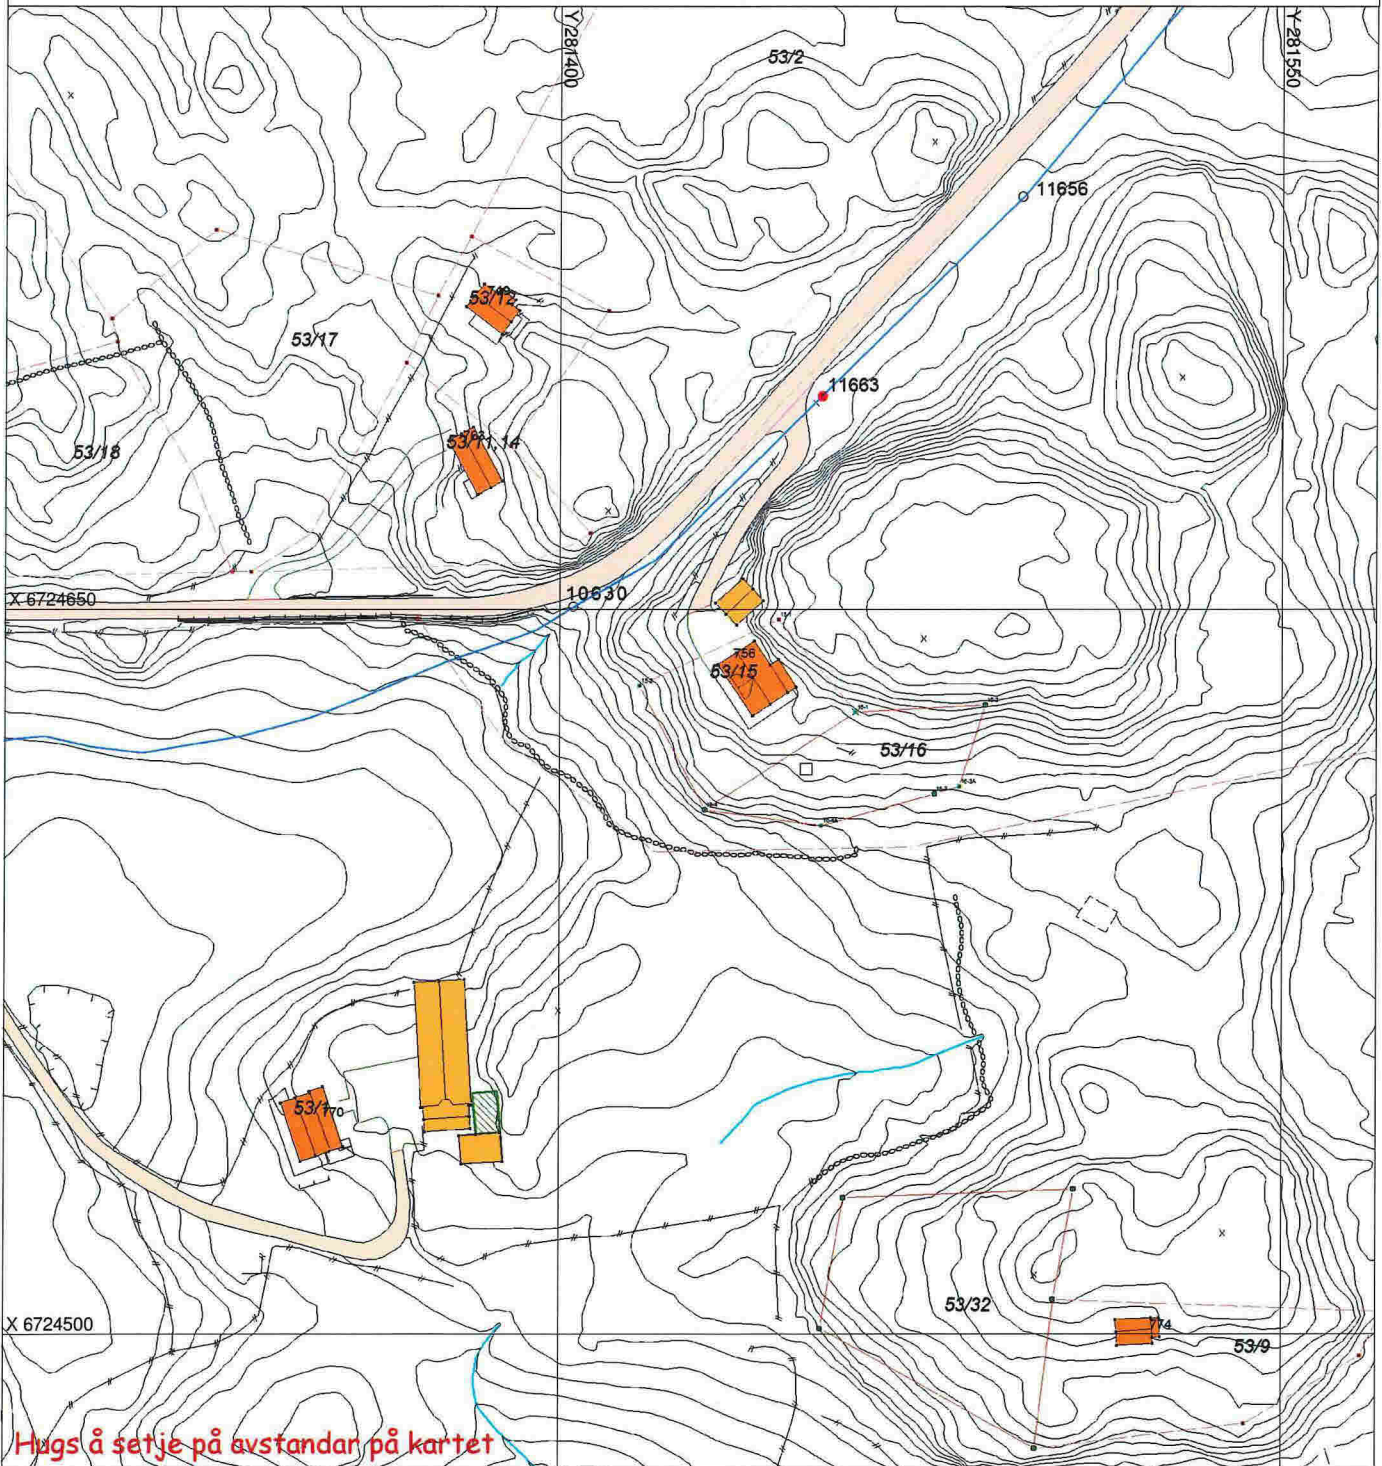

**SITUASJONSPLAN**

Tiltak

Underskrift Situasjonsplan \_\_\_\_\_ Dato \_\_\_\_\_

4