


Vedlegg E s 2 av 2

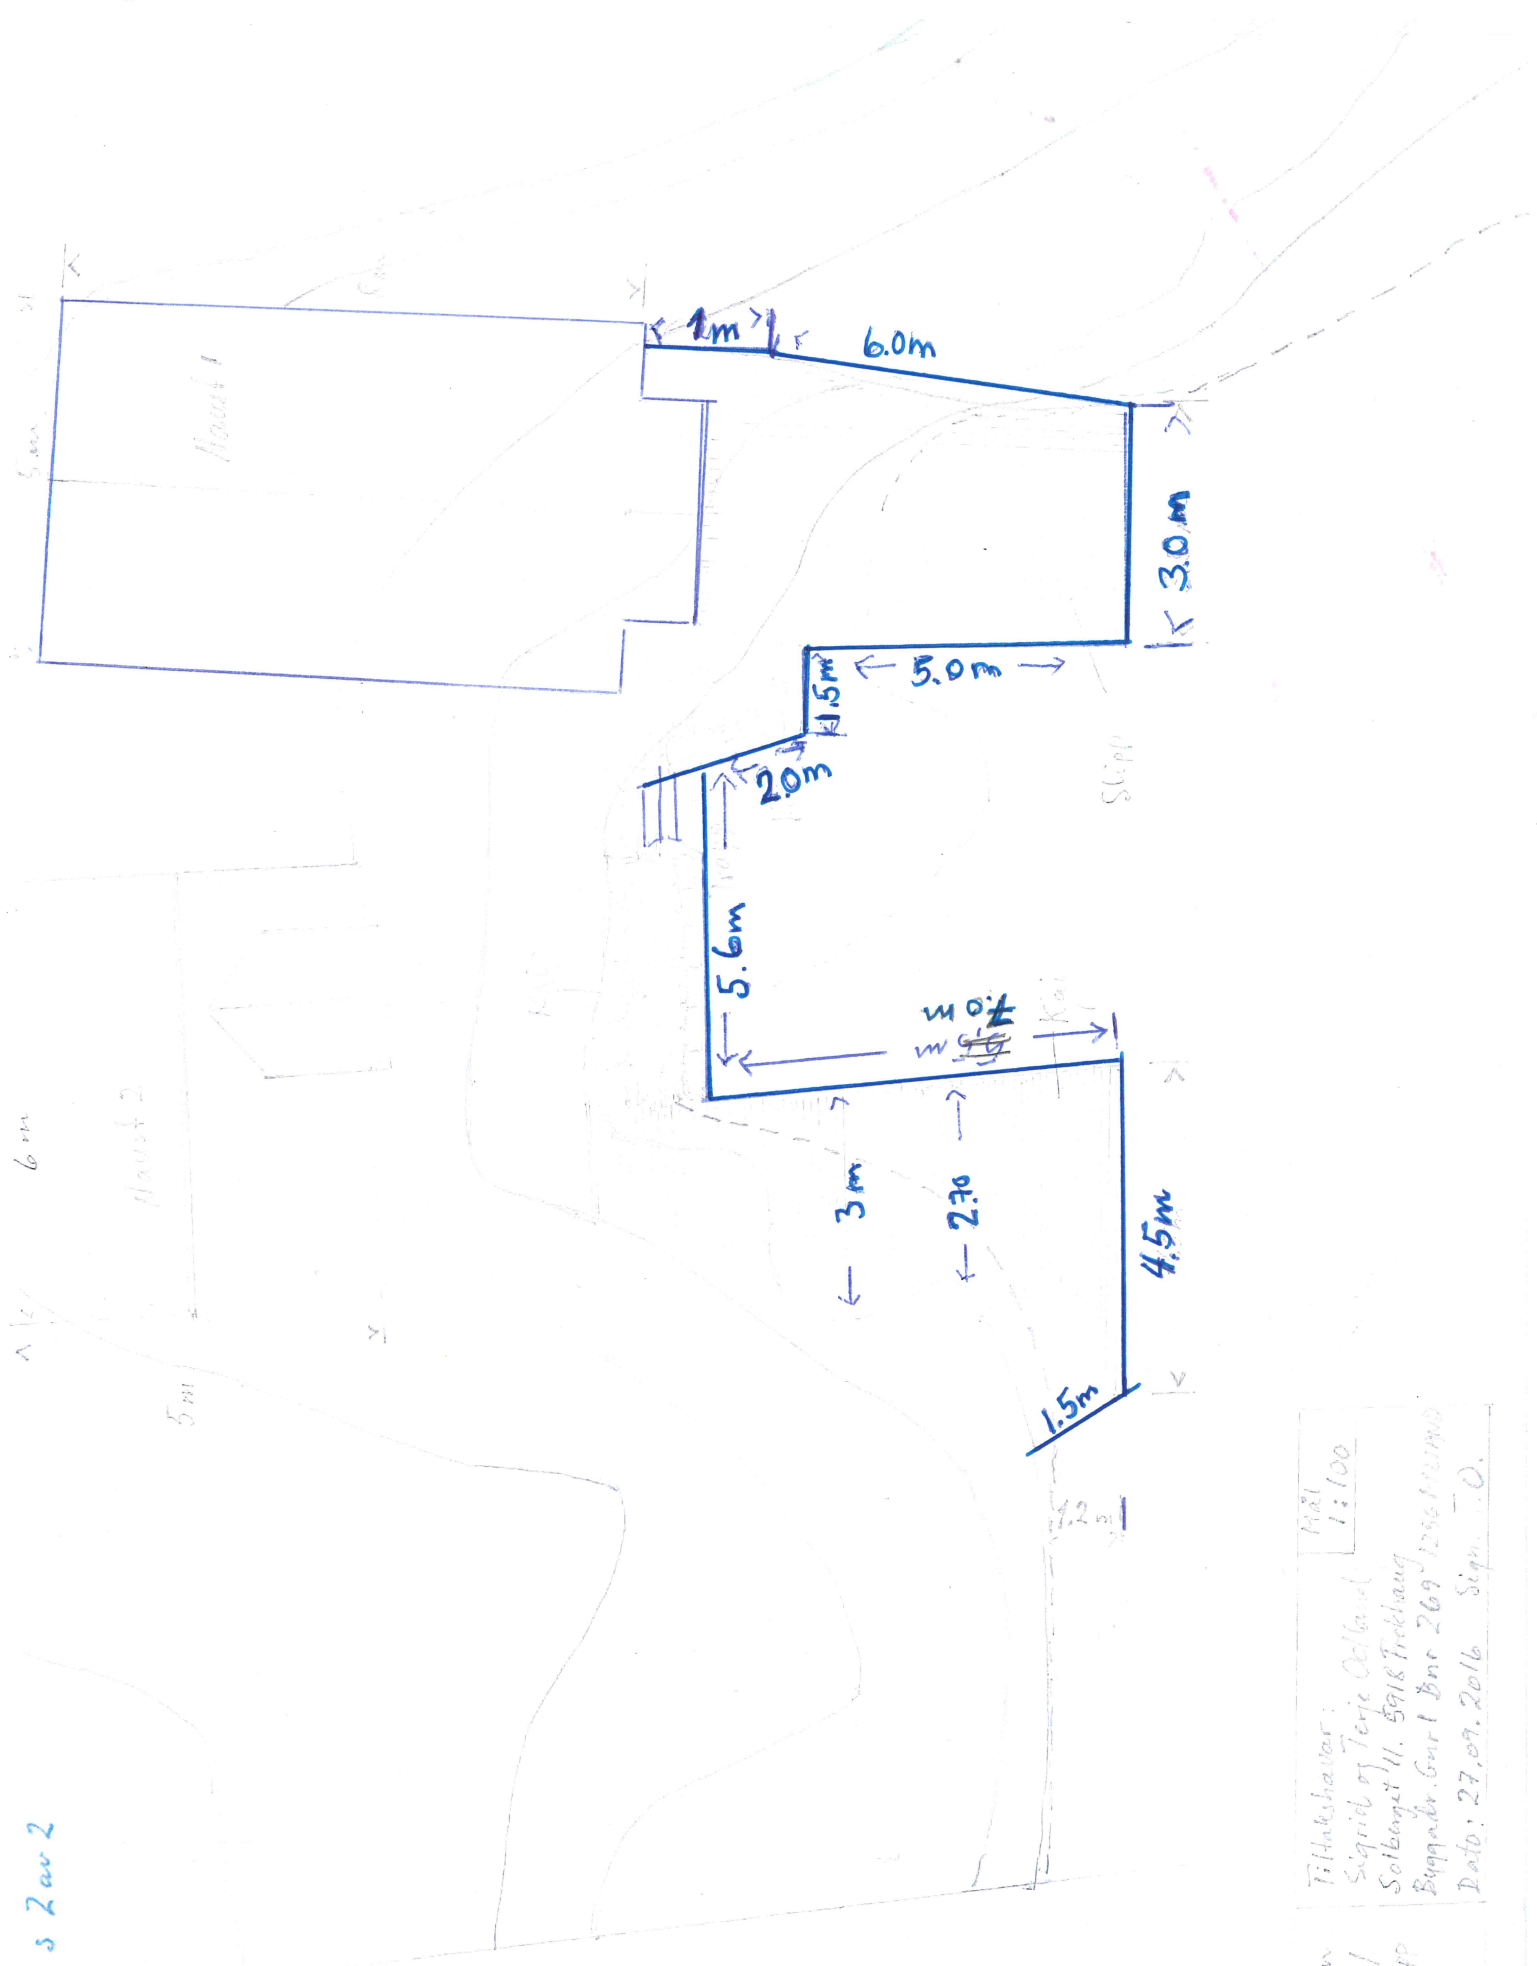

Plan	Mål
Kail	1:100
Slipp	
Tiltaksnavn: Sigurd og Terje Odland Solbengt 11, 5918 Trekking Byggher: Gnr 1 Bnr 269 1256-M-1000 Dato: 27.07.2016 Sign. T.O.	