

SITUASJONSKART

Gnr/Bnr: 52/59
 Adresse: Kårbø 105
 Eigar/søkar: Ringstad/Pedersen

Kvalitet : FKB-B

Gjeldande plan : Kommuneplan
 Planformål : Fritidsbusetnad

Vår referanse: PAS

Sign.


Målestokk: 1:1000
 Dato: 24.10.2016



MELAND
 KOMMUNE



- Gjerde
- Usikker eigedomsgrense
- Målt eigedomsgrense
- Bolighus
- Andre bygg

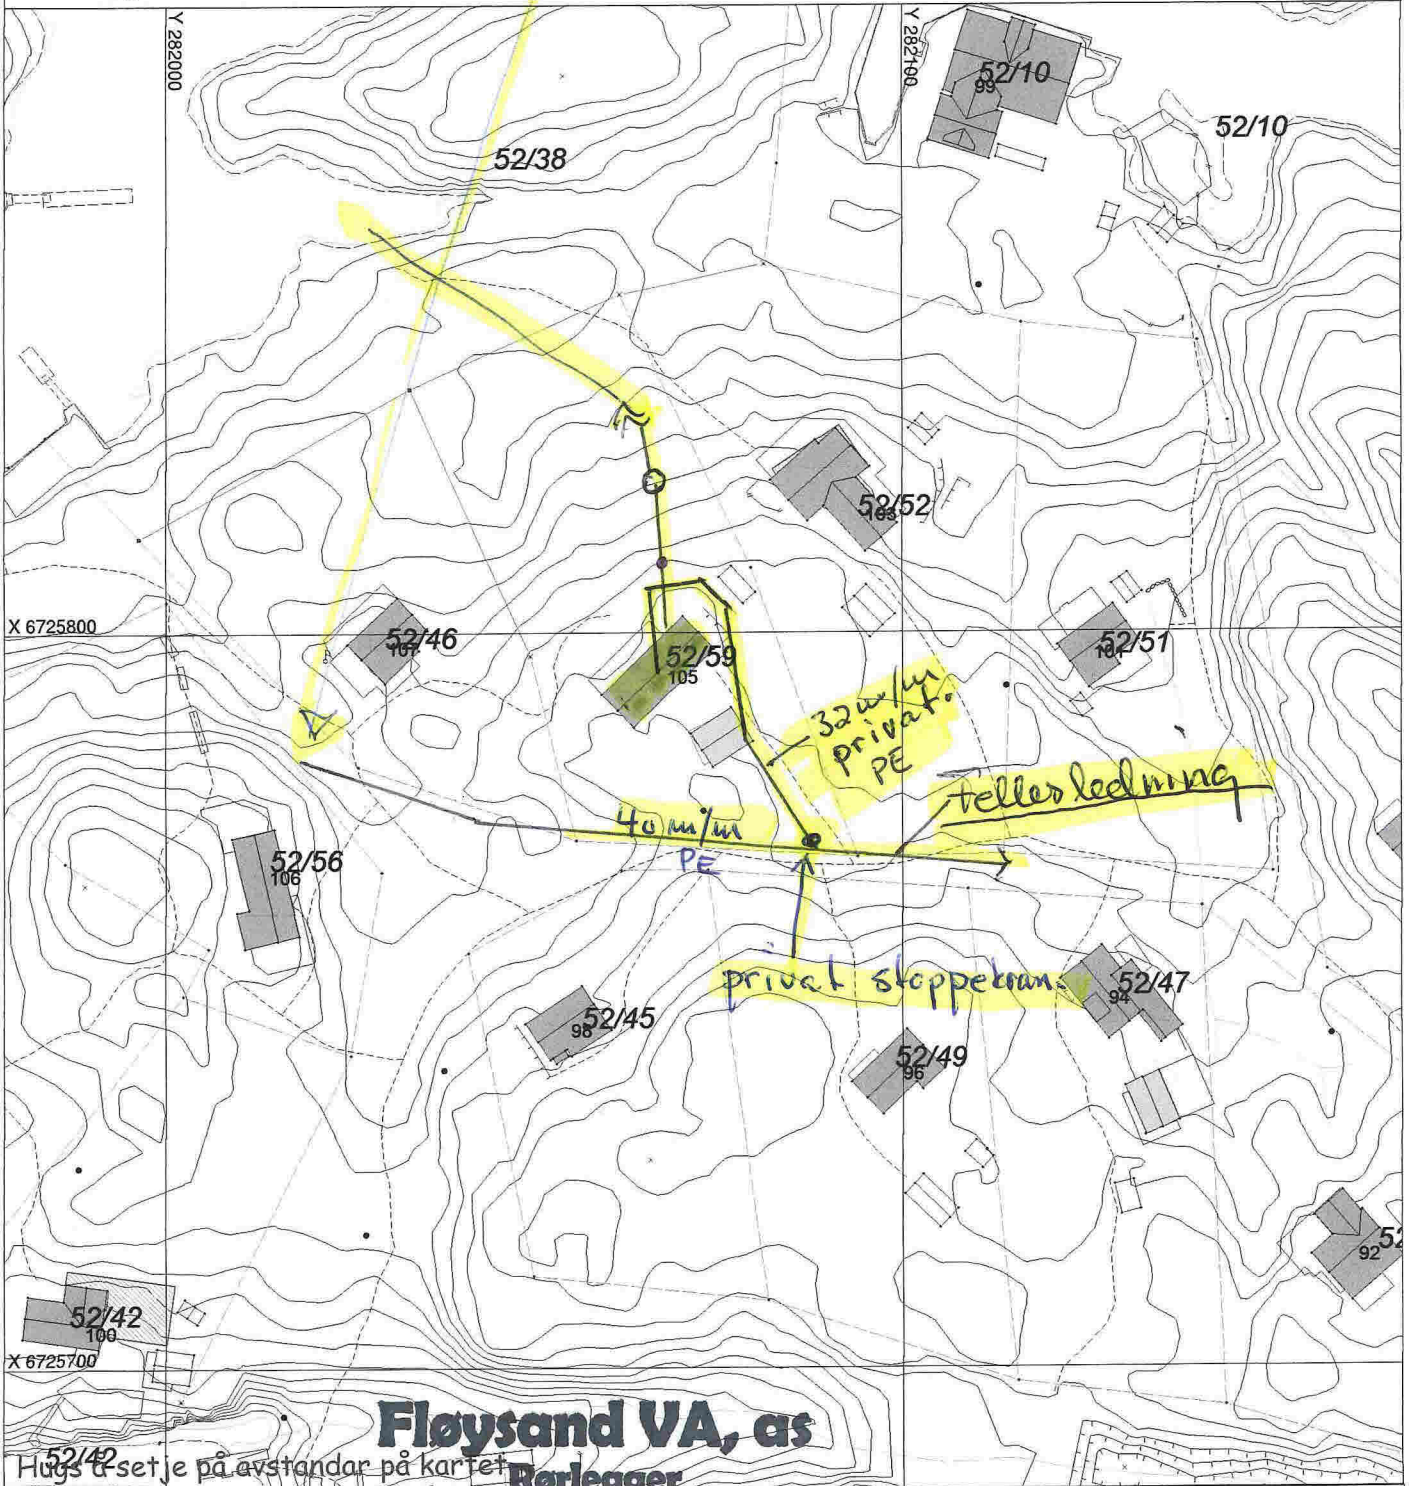

Fløysand VA, as
 Rørlegger

SITUASJONSPLAN

Tiltak

Mob. 952 73 505
 Fløysand, 5918 Frekhaug
 Org.nr.: No 987 774 525 MVA

Handwritten signature

Underskrift Situasjonsplan Dato