


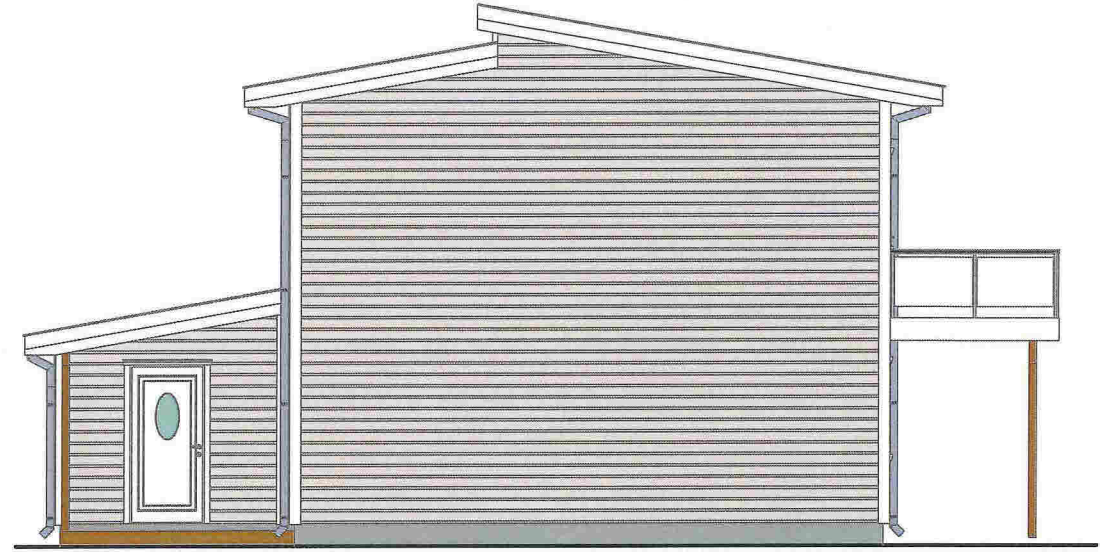

Syd

Syd

1:100



Øst

Øst


1:100



Nord

Nord

1:100

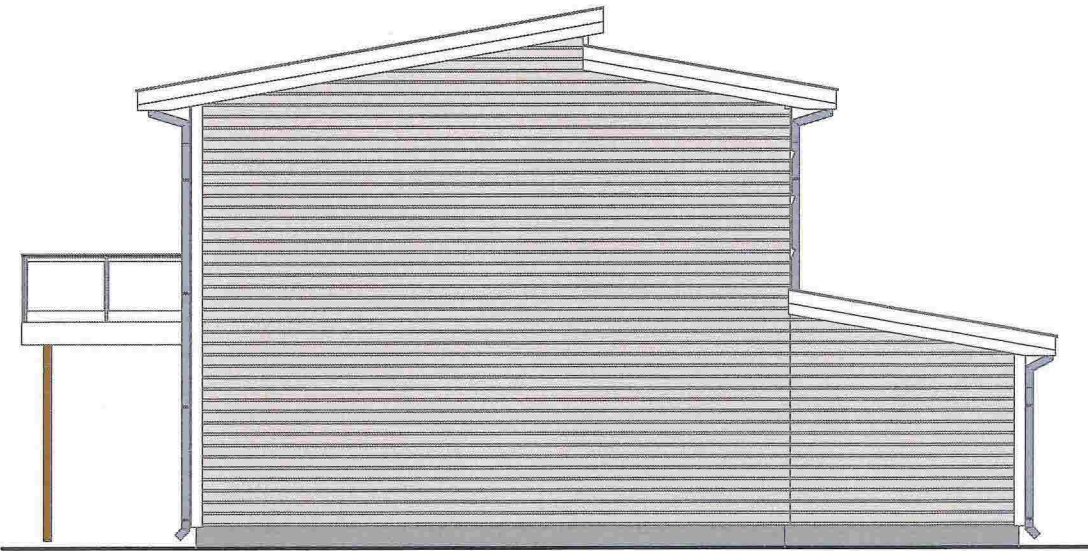

Vest

Vest

1:100

PROSJEKT:	Prosjektbolig Sagstad, Meland Kommune Gnr: 18 bnr: 36
-----------	---

TEGNINGSINNHOOLD	Fasader "bolig spesial"
------------------	-------------------------

KORRIGERT DATO	SIGN	KTR	MÅL
TEGNET DATO	ØS		1:100
230316	PROSJEKTNR.	REV	

Tegn nr.	101
----------	-----



Lindåsvegen 154 5914 Isdalstø



Situasjonsplan 1:500


Tegnforklaring




N	Ø
P1 6 715 654,92	292 655,61
P2 6 715 671,63	292 669,31
P3 6 715 666,68	292 675,34
P4 6 715 649,98	292 661,65

- Sprengsteinsfylling
- Byggegrense
- Hytte rives

Planering hus + 50,5mtr
Tomteareal: 990,0m2

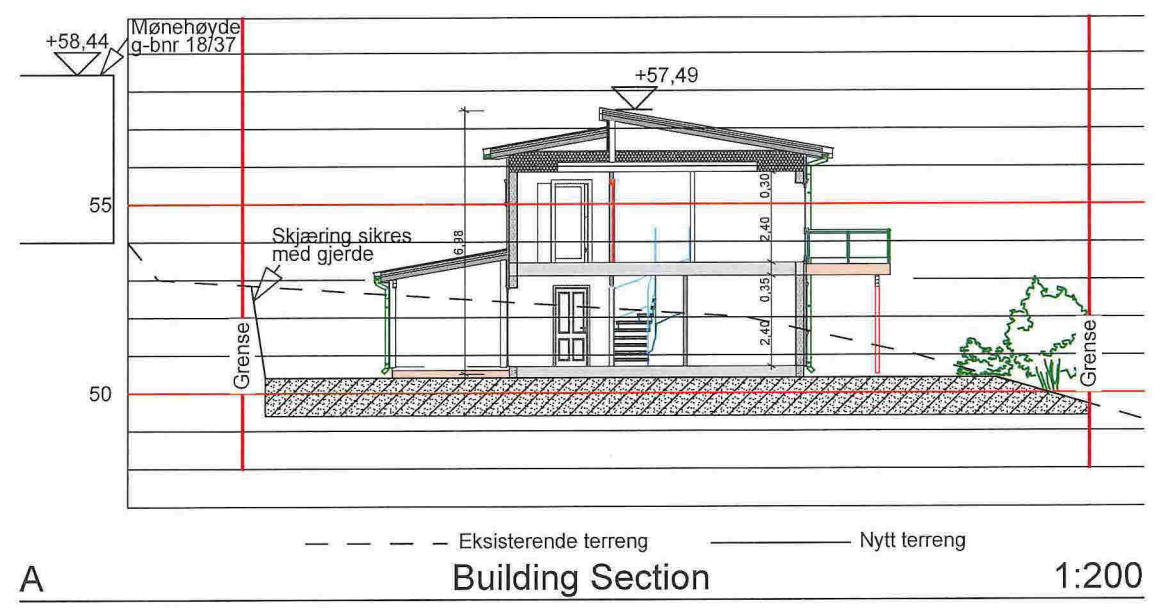

A Building Section 1:200

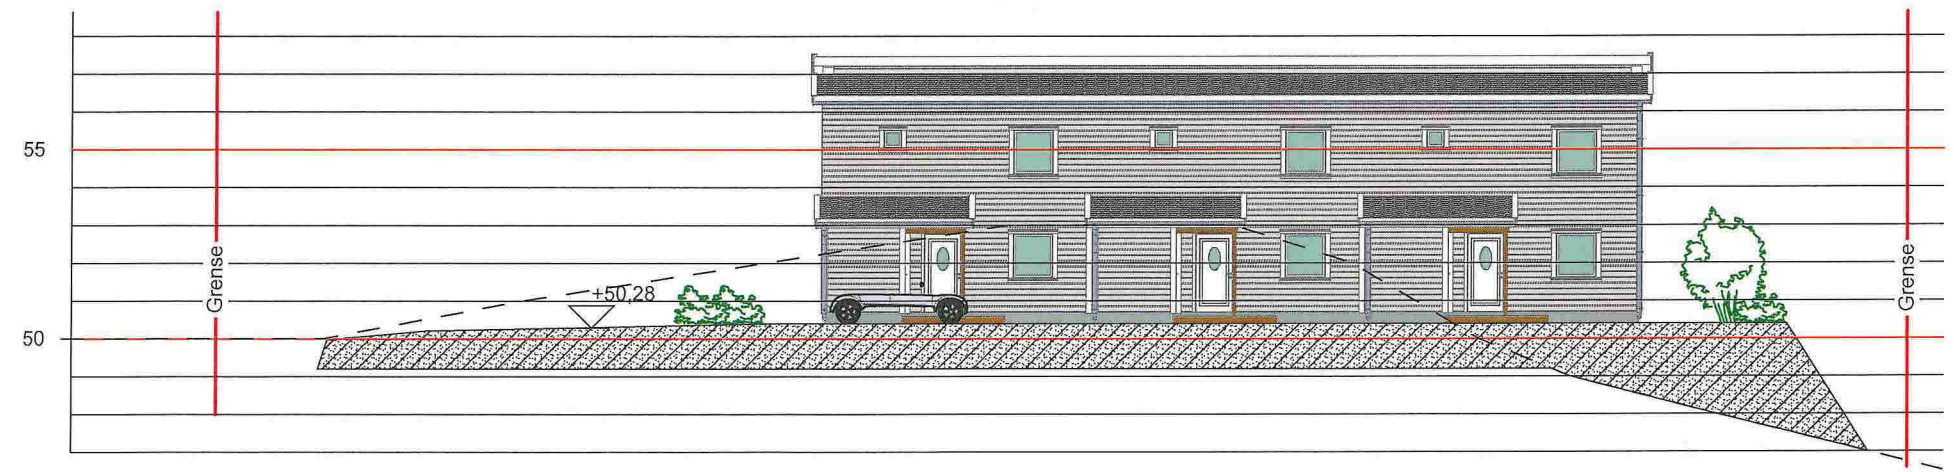

B Building Section 1:200

PROSJEKT Bolig, 3 manns Sagstad, Meland Kommune Gnr: 18 Bnr: 36	TEGNINGSINNHOOLD Situasjonsplan - terrengprofiler	TEGN. NR 100	SIGN ØS	KTR	MÅL Div
		TEGNET DATO 230516	PROSJEKTNR.		REV
Lindåsvegen 154 5914 Isdalstø Tlf: 977 09 118 - 922 89 719					