

Kjellaug Lokken, kårbe 90

5917 Røssland Gnr. 58 Bnr. 55


**LINDAS RØRG
SANITÆR**
5914 ISDALSTØ


TLF. 56 35 74 55
FAX 56 35 22 05

1:1000

4/10-16

5/11

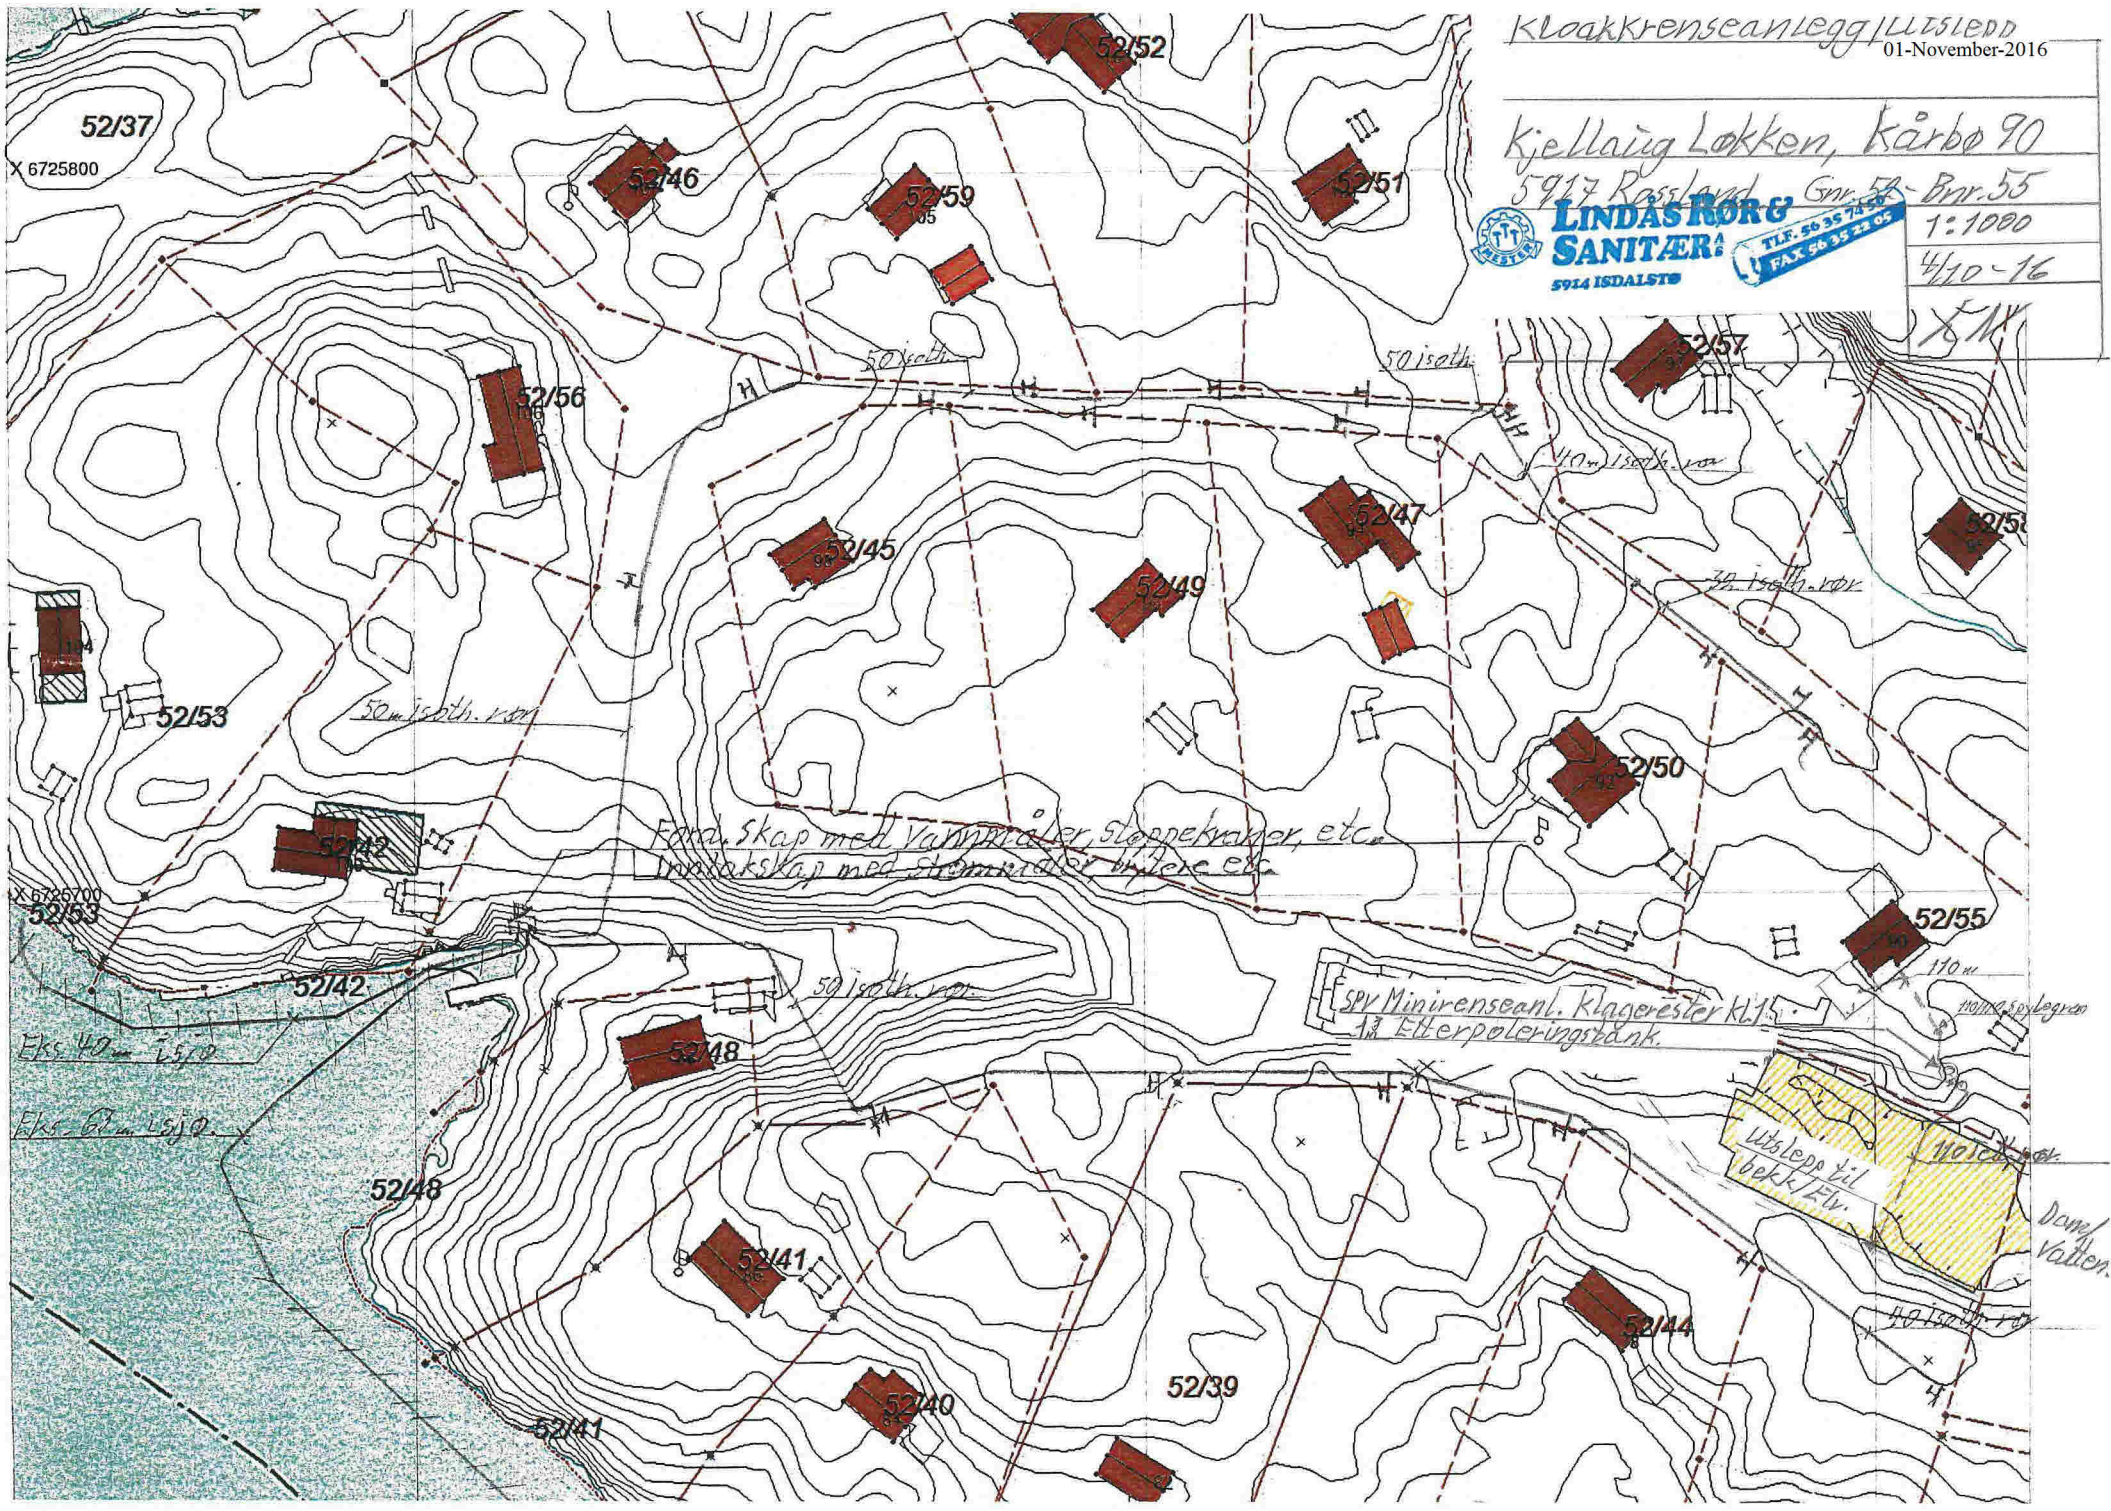

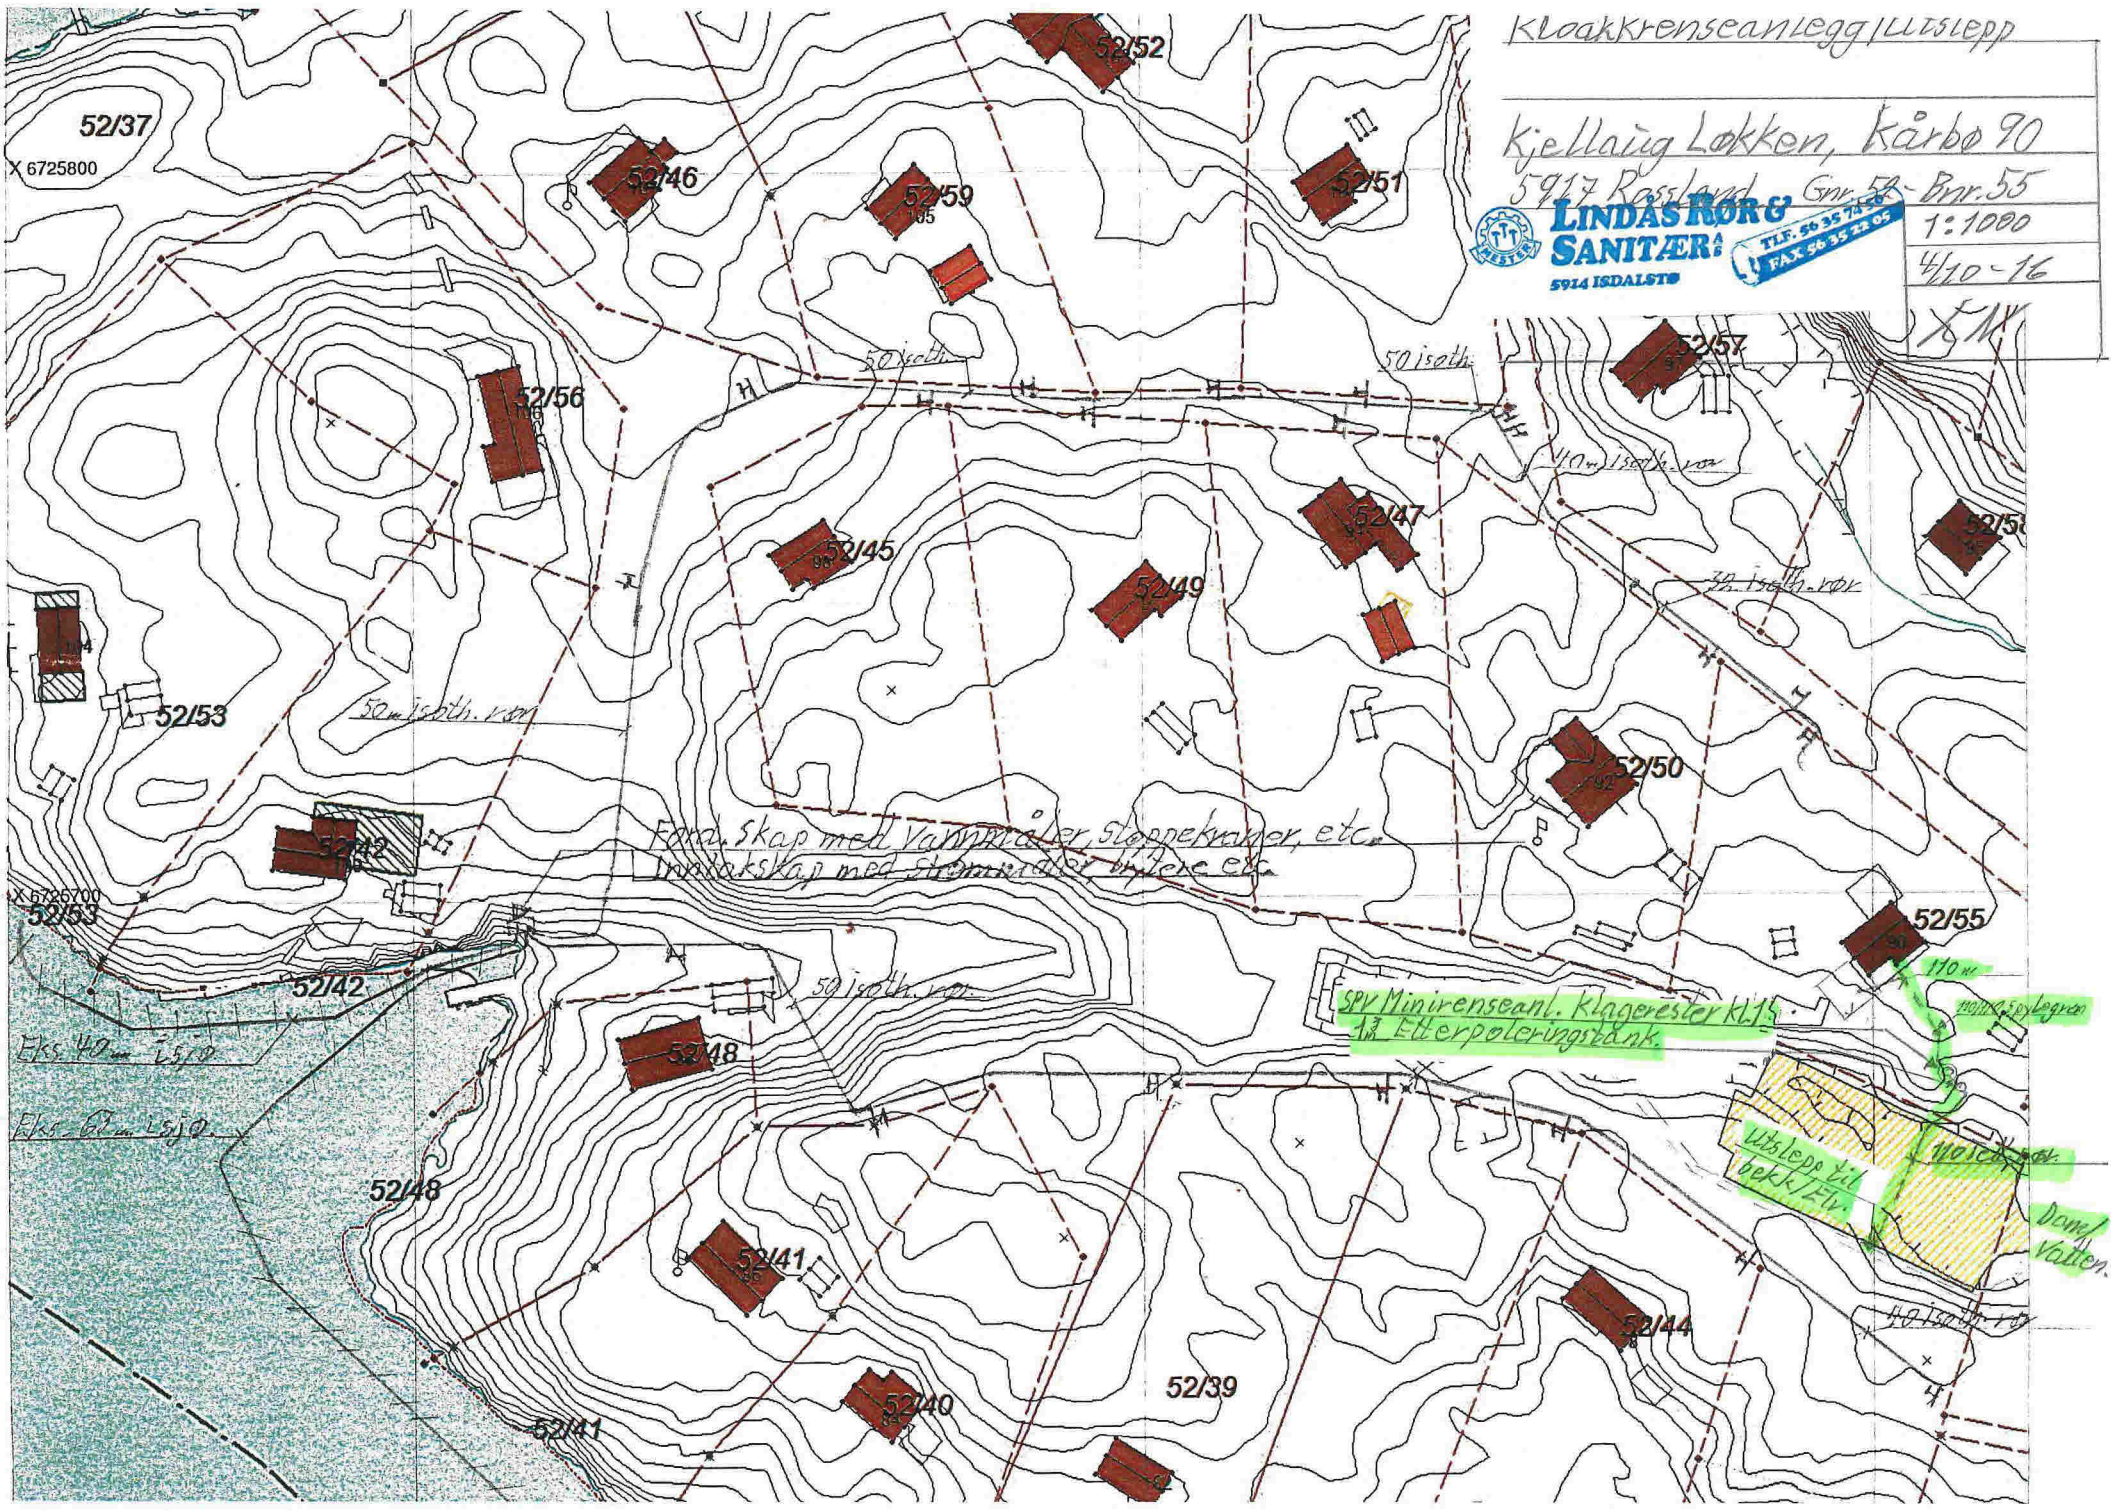

Kloakkrenseanlegg/Lutslepp

Kjellaug Løkken, kårbe 90

5917 Røssland Gnr. 58 - Bnr. 55



LINDAS RØRG & SANITÆR
5914 ISDALSTØ

TLF. 56 35 74 53
FAX 56 35 23 05

1:1000

4/10-16

5/11

Fana skap med vannrør, sløppekraver, etc.
Innatskap med strømmer, etc.

SP Minirensanl. Klagerester kl.15
til Etterpoleringsdank.

Utslett til bekk/FU
Dana/Vatten

52/37
X 6725800

X 6726700
52/53

Eks 40 m i sjo

Eks 67 m i sjo

110 m
100 m spolegren

40 m isoth. rør

50 isoth.

50 isoth.

40 m isoth. rør

50 isoth. rør

50 m isoth. rør

50 isoth. rør

52/48

52/39