

SITUASJONSKART

Gnr/Bnr: Gbnr 49/12
Adresse:
Eigar/søkar:

Kvalitet :

Gjeldande plan : Kommuneplan
Planformål : LNF

Vår referanse:


Sign.

MELAND
KOMMUNE



Målestokk: 1:3000
Dato: 03.11.2016

- | | | | |
|--|------------------------|--|------------|
| | Gjerde | | Bolighus |
| | Usikker eigedomsgranse | | Andre bygg |
| | Målt eigedomsgranse | | |

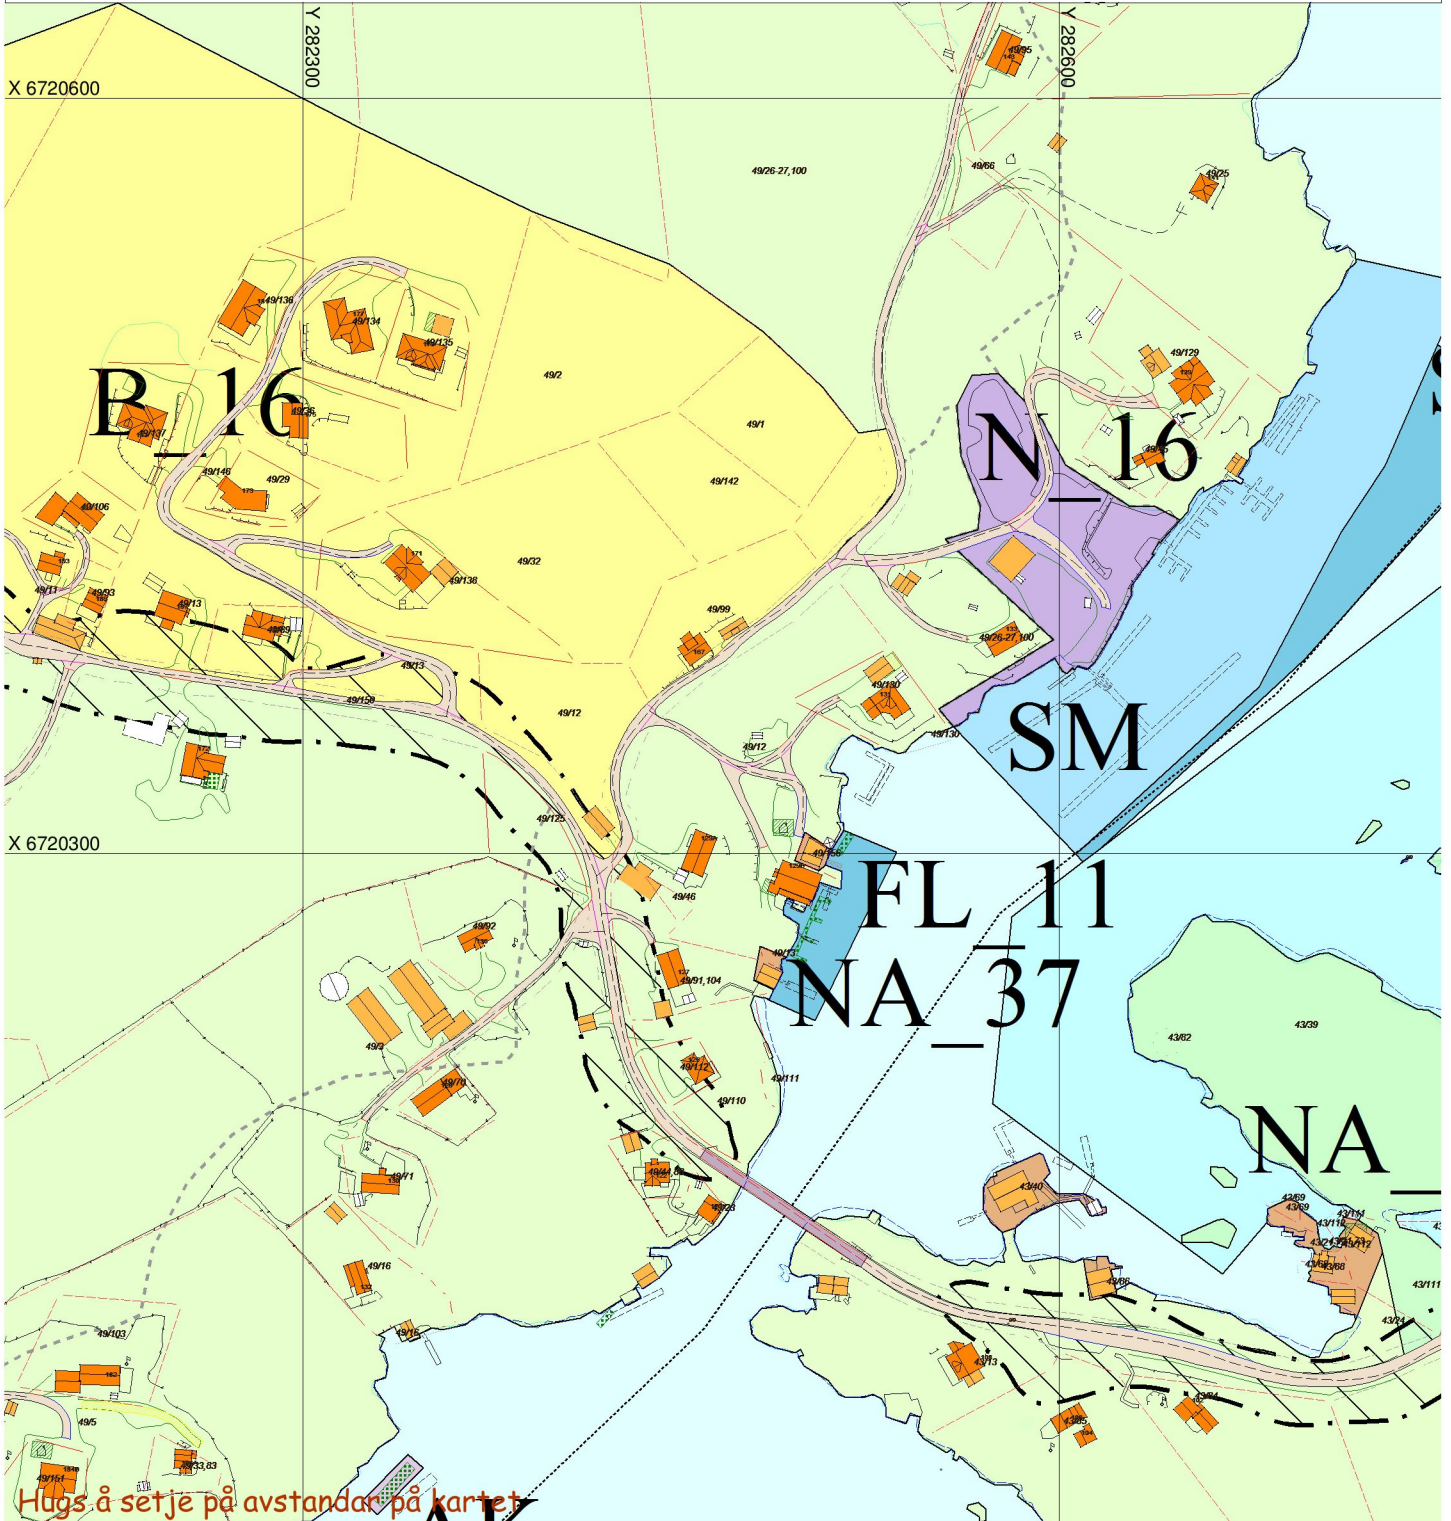

SITUASJONSPLAN

Tiltak

Underskrift Situasjonsplan

Dato