

SITUASJONSKART

Gnr/Bnr: 9/29
 Adresse: Mongsedalen 50
 Eigar/søkar: Guro van der Kooij og Marius Øvretveit

Kvalitet: FKB-B

Gjeldande plan: Reguleringsplan
 Planformål: Bustad

Vår referanse: PAS


Sign.

MELAND
 KOMMUNE



Målestokk: 1:1000
 Dato: 24.05.2016

- Gjerde
- Usikker eigedomsgrænse
- Målt eigedomsgrænse
- Bolighus
- Andre bygg

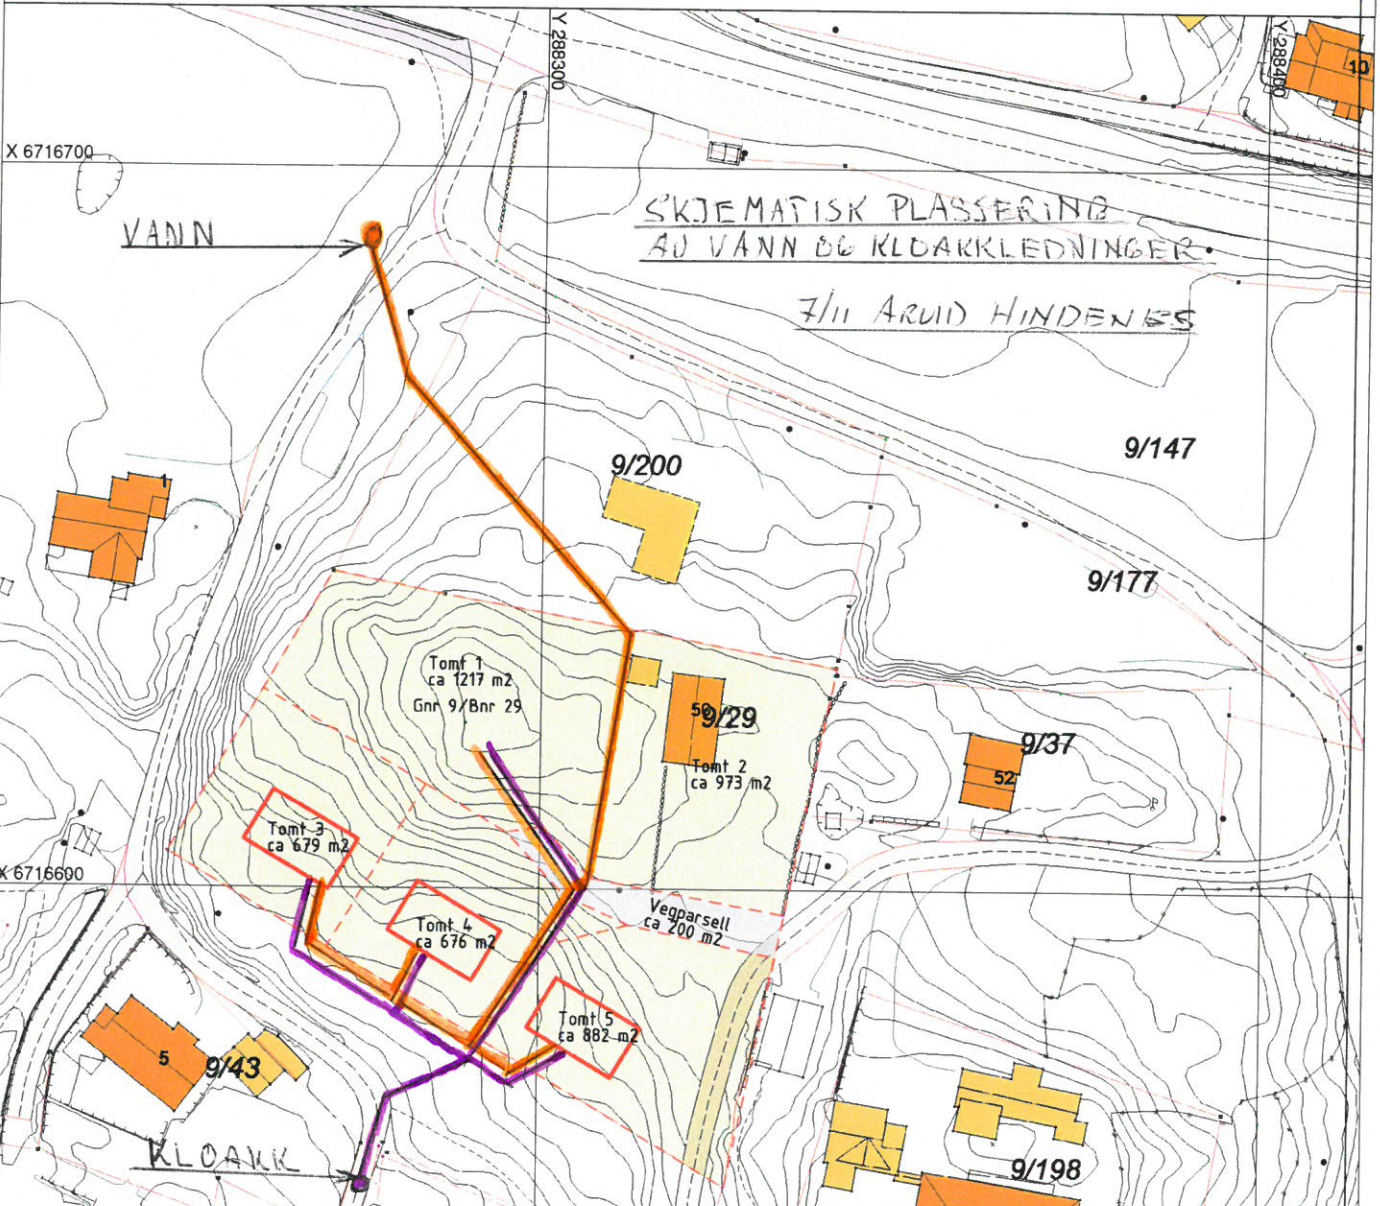

SITUASJONSPLAN

Tiltak

Deling av Gnr 9/ Bnr 29, Mongsedalen i Meland

Parsell/tomt	Ca areal m ²
9/29 før deling	4 627
Tomt 1 rest 9/29 etter deling	1 217
Tomt 2	973
Tomt 3	679
Tomt 4	676
Tomt 5	882
Veg/felles	200

Revisjon	Date	Beskrivelse	Utarbeidet	Godkjent
NHB BOLIG VEST AS				
TOMTEDELINGSPLAN				
GNR 9/BNR 29, MONGSEDALEN I MELAND				
			Dato	07 07 16
			Utarbeidet av	GOB
			Godkjent av	
			Målestokk	1:1000, A4
			Jobbnummer	2216033
			Tegnenummer	001
			Revisjon	B-21.09.16



Fjøsangerv 50C - 5059 Bergen
 Tlf 5538 7870 Fax 5538 7871
 bergen anko no - www anko no