

D1

SITUASJONSKART

Gnr/Bnr: 9/29
 Adresse: Mongsedalen 50
 Eigar/søkar: Guro van der Kooij og Marius Øvretveit



MELAND
 KOMMUNE



Kvalitet: FKB-B


Målestokk: 1:1000
 Dato: 24.05.2016

Gjeldande plan: Reguleringsplan
 Planformål: Bustad

Vår referanse: PAS

- Gjerde
- Usikker eigedomsgrænse
- Målt eigedomsgrænse
- Bolighus
- Andre bygg

Sign.

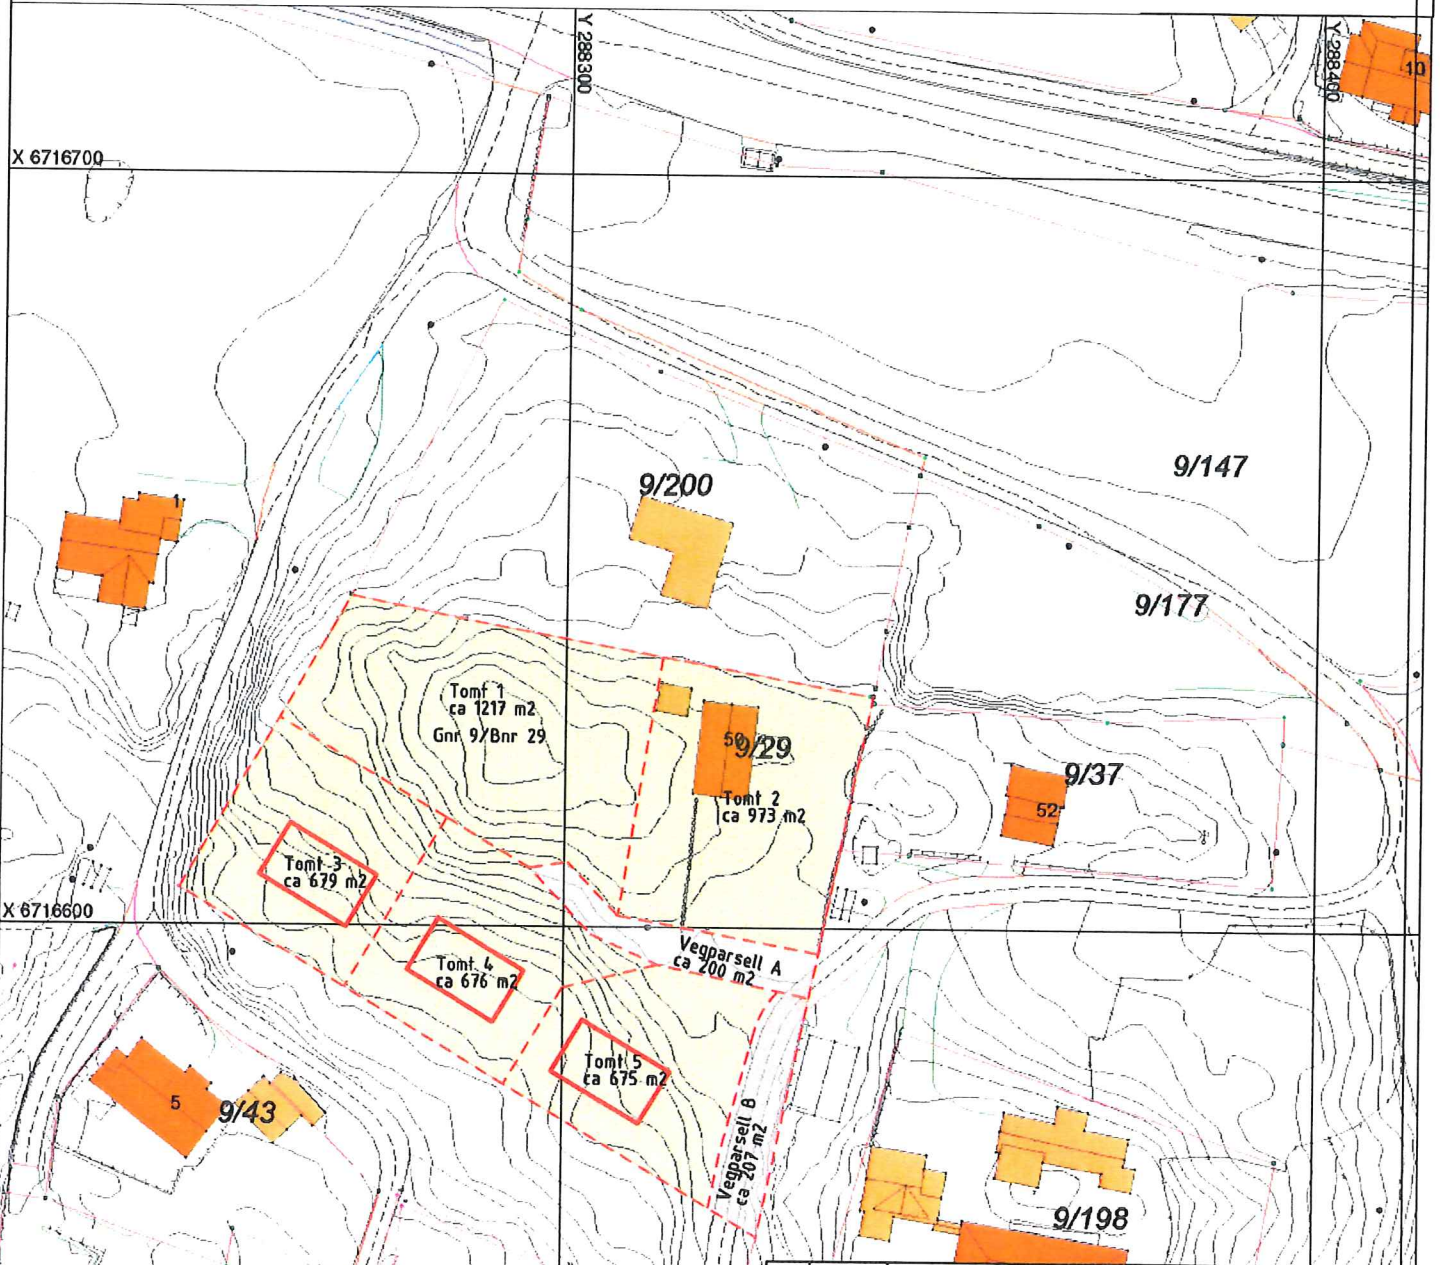

Revisjon	Dato	Bestemelse	Utarbeidet av	Godkjent

NHB BOLIG VEST AS

TOMTEDELINGSPLAN

GNR 9/BNR 29, MONGSEDALEN I MELAND

Blått: 07 07 16
 Utarbeidet av: GOB
 Godkjent av:

Deling av Gnr 9/ Bnr 29, Mongsedalen i Meland	
Parsell/tomt	Ca areal m ²
9/29 før deling	4 627
Tomt 1 rest 9/29 etter deling	1 217
Tomt 2	973
Tomt 3	679
Tomt 4	676
Tomt 5	675
Veg/felles A	200
Annen vegareal B	207

Skala: 1:1000, A4
 Prosjekt: Z216033
 Tegningsnummer: 001
 Revisjon: C-20.10.16

Hugs å setje på 9/35,4

SITUASJONSPLAN



Fjøsangerv 50C - 5059 Bergen
 Tlf 5538 7870 Fax 5538 7871
 bergen anko no - www anko no