

D-1

15-November-2016

MELAND

KOMMUNE



SITUASJONSKART

Gnr/Bnr: 26/20
Adresse: Litlebergen 5
Eigar/søkar: Litlebergen Båtforening

Kvalitet: FKB-B

Målestokk: 1:500
Dato: 04.10.2016




Gjeldande plan: Reguleringsplan
Planformål: Privat småbåthavn/ verna bygg

Vår referanse: Amg

- Gjerde
- Usikker eigedomsgrense
- Målt eigedomsgrense
- Bolighus
- Andre bygg

Sign.

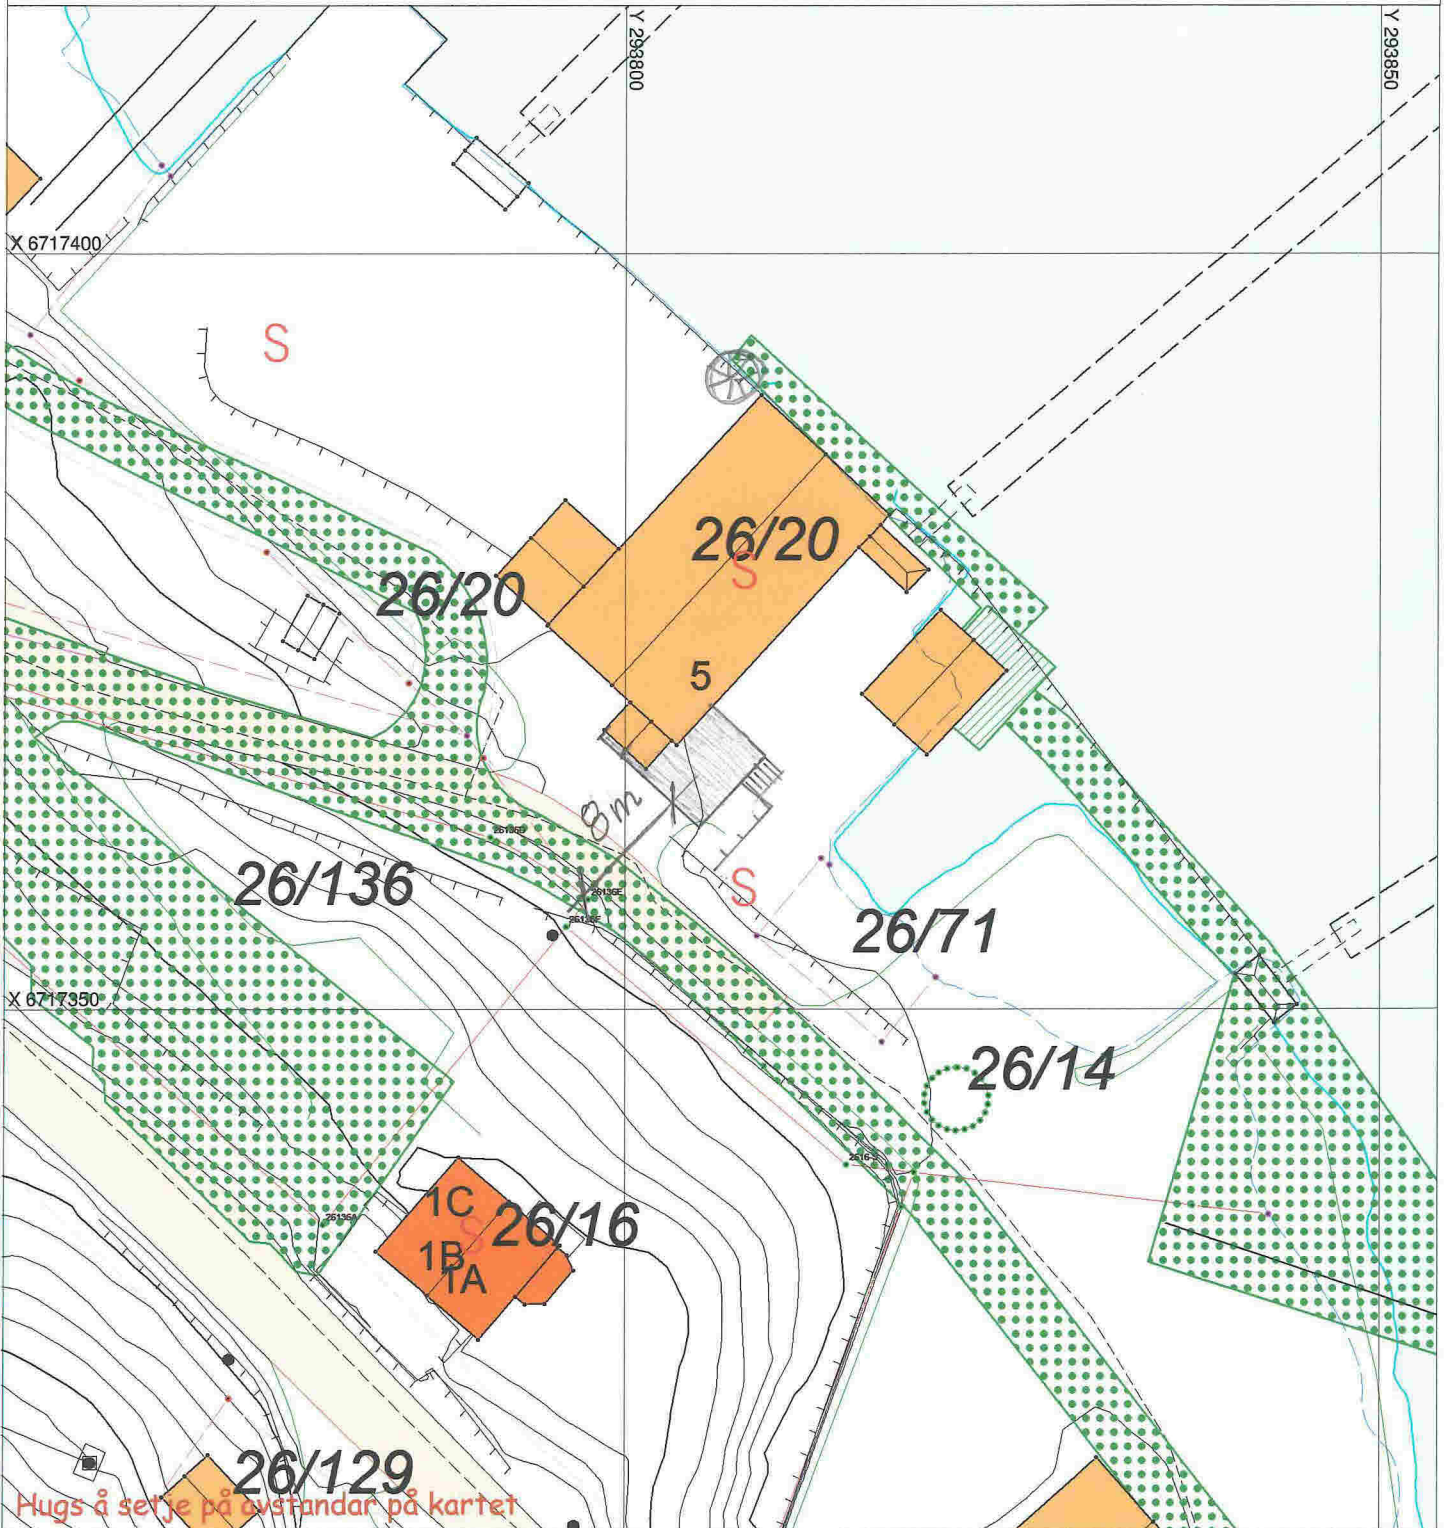

SITUASJONSPLAN

Tiltak

[Handwritten signature]
Underskrift Situasjonplan


11/11-16
Dato



TILBYGG

Fasade fra øst

LITLEBERGEN BÅTFORENING MØLLA	Sted: Frøhaug 18.10-16 Målestokk: 1:100
FASADE FRA ØST	Tegnet av: JE Kontrollert av:
Prosjektnr.: 201211400	Tegn.status : BYGGEMELDING
	Tegningenr.: A20-2
	Rev:

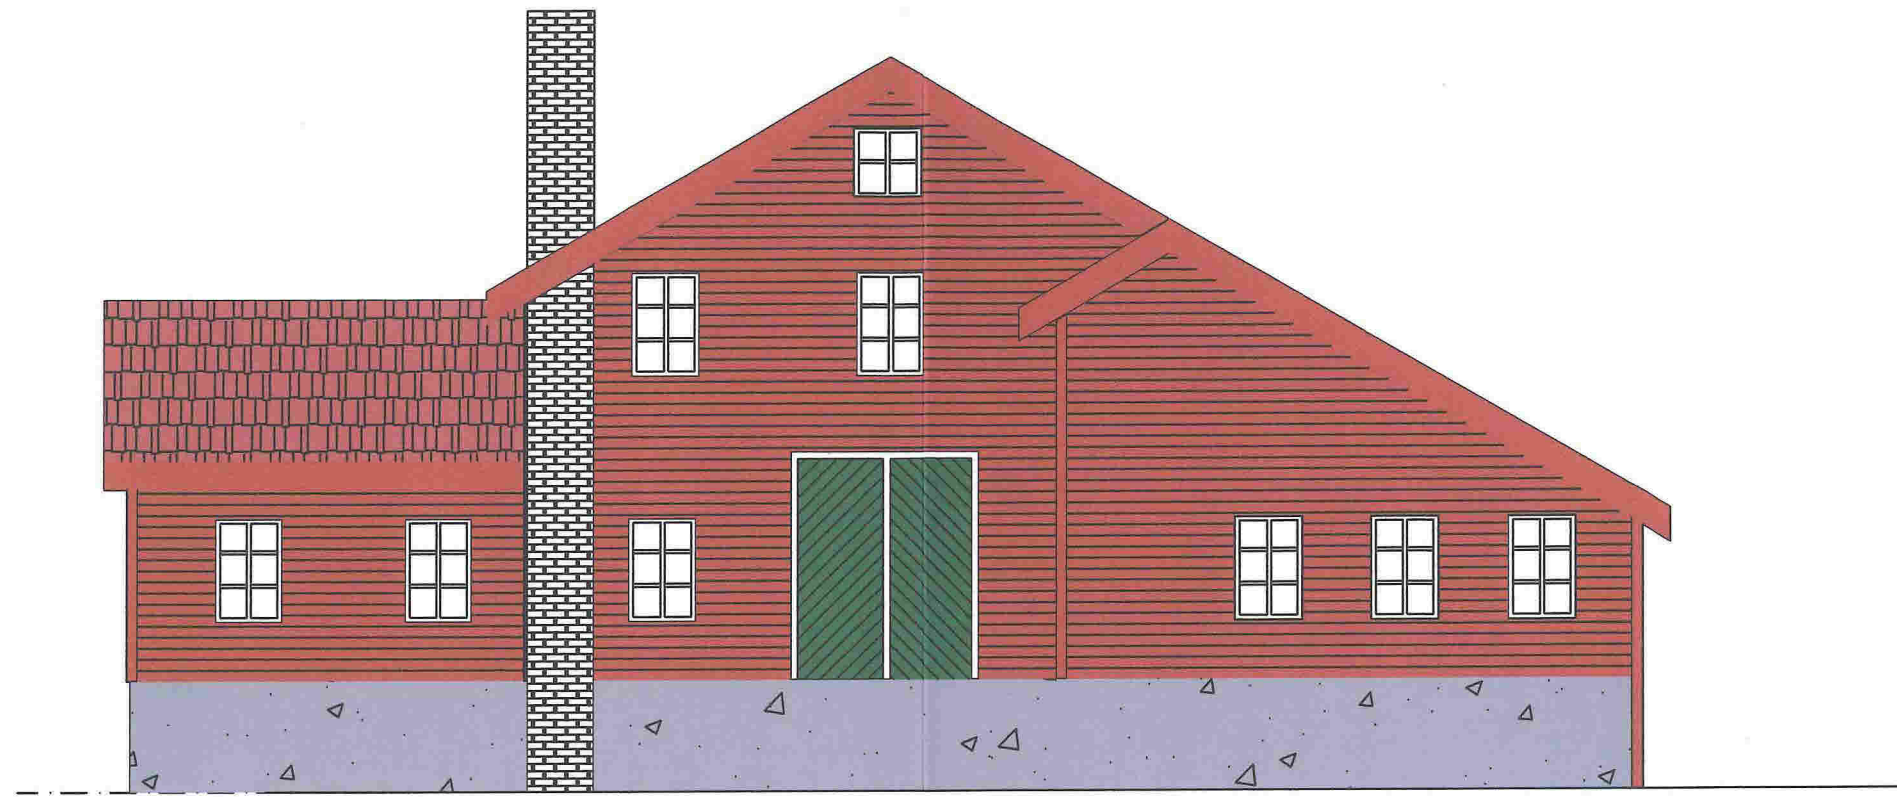

Fasade fra vest

TILBYGG

LITLEBERGEN BÅTFORENING MØLLA	Sted: Frøkhaug 18.10-16 Målestokk: 1:100
FASADE FRA VEST	Tegnet av: JE Kontrollert av:
Prosjektnr.: 201211400	Tegn.status : BYGGMELDING
	Tegningsnr.: A20-1
	Rev.:




Fasade fra nord

TILBYGG



LITLEBERGEN BÅTFORENING		Sted:	Frekhaug
MØLLA			18.10-16
		Målestokk:	1:100
FASADE FRA NORD		Tegnet av:	JE
		Kontrollert av:	
		Tegn.status :	BYGGEMELDING
Prosjektnr.:	201211400	Tegningnr.:	A20-3
		Rev.:	

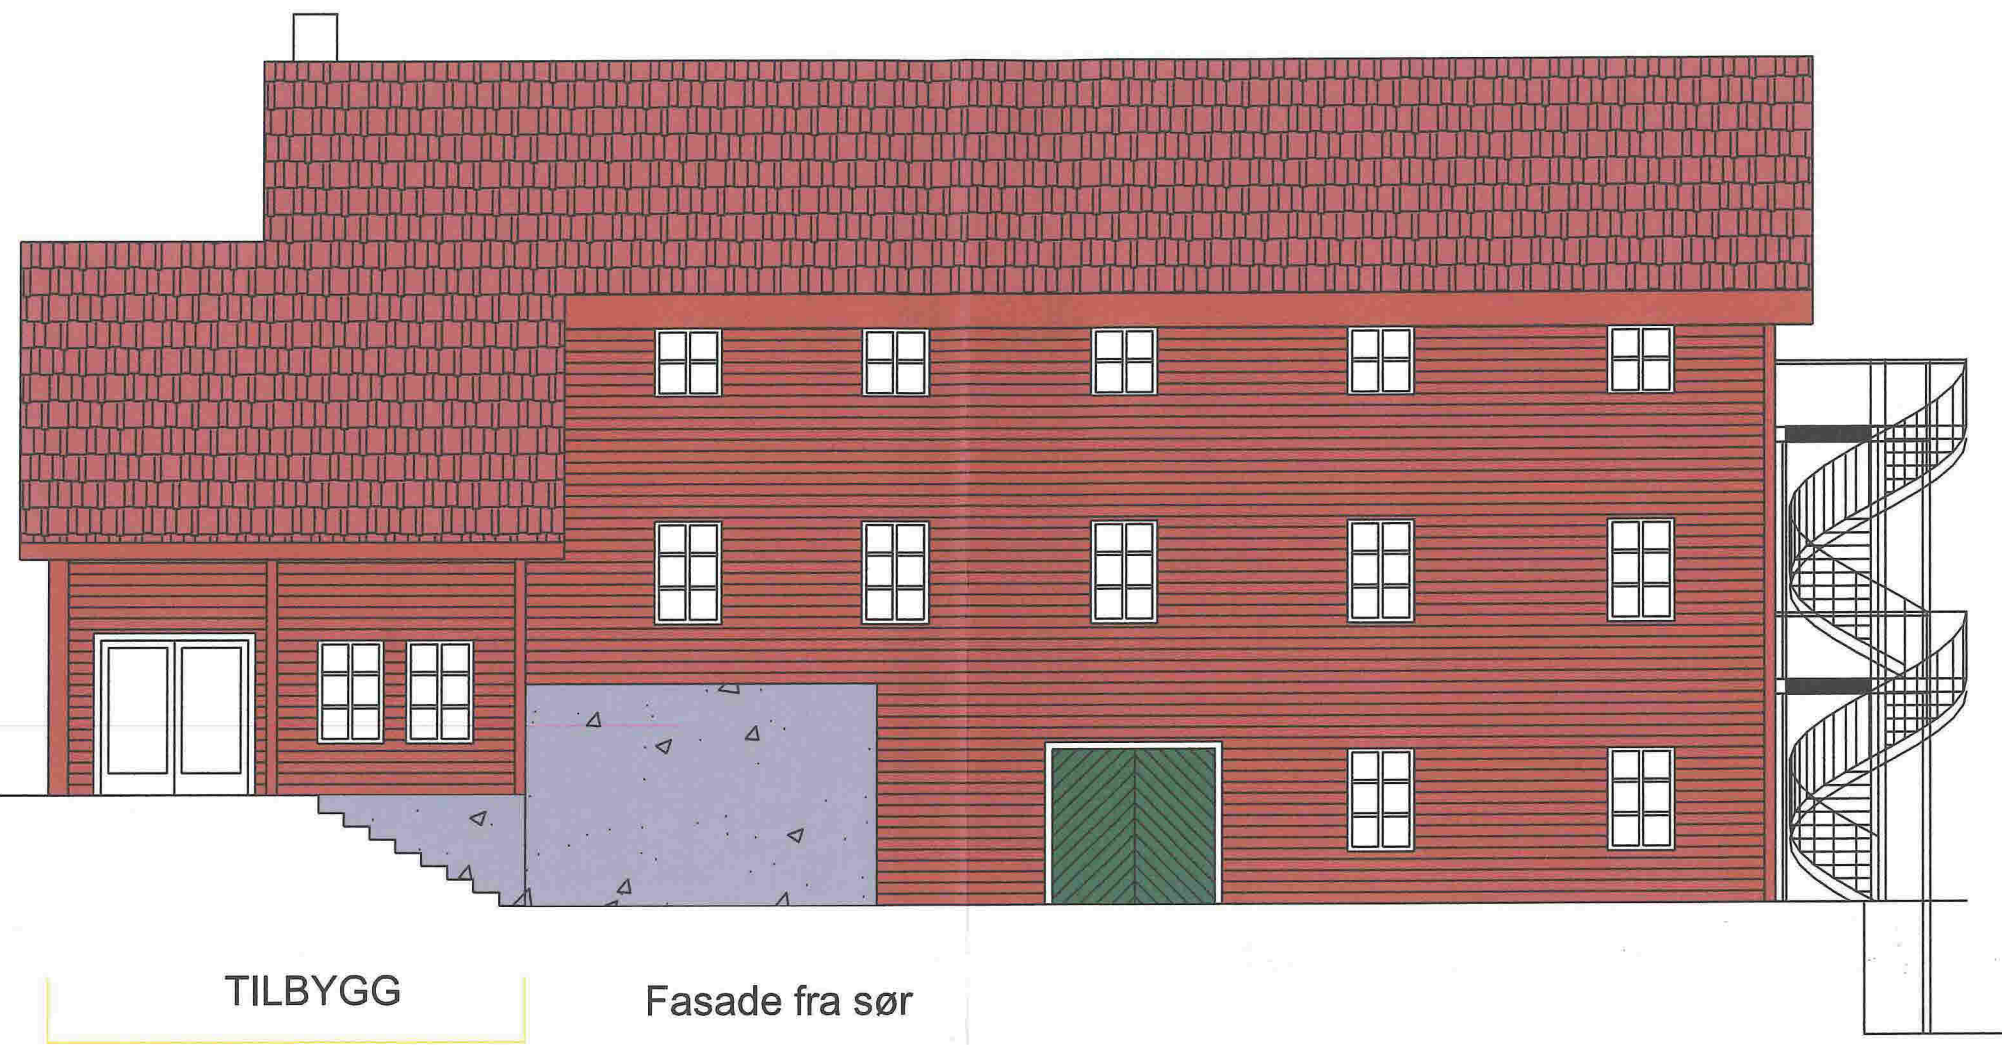

TILBYGG

Fasade fra sør

LITLEBERGEN BÅTFORENING
MØLLA

FASADE FRA SØR

Sted:
Frøkaug
18.10-16
Målestokk:
1:100

Tegnet av:
JE
Kontrollert av:

Tegn.status :
BYGGEMELDING

Prosjektnr.:
201211400

Tegningsnr.:
A20-4

Rev.: