


PLAN 3 ETG

LITLEBERGEN BÅTFORENING MØLLA		Sted: FREKHAUG 18.10-16
Plan 3.etasje		Målestokk: 1:100
Prosjektnr.: 201211400		Tegn.status : BYGGEMELDING
Tegningsnr.: A30-4		Rev.:

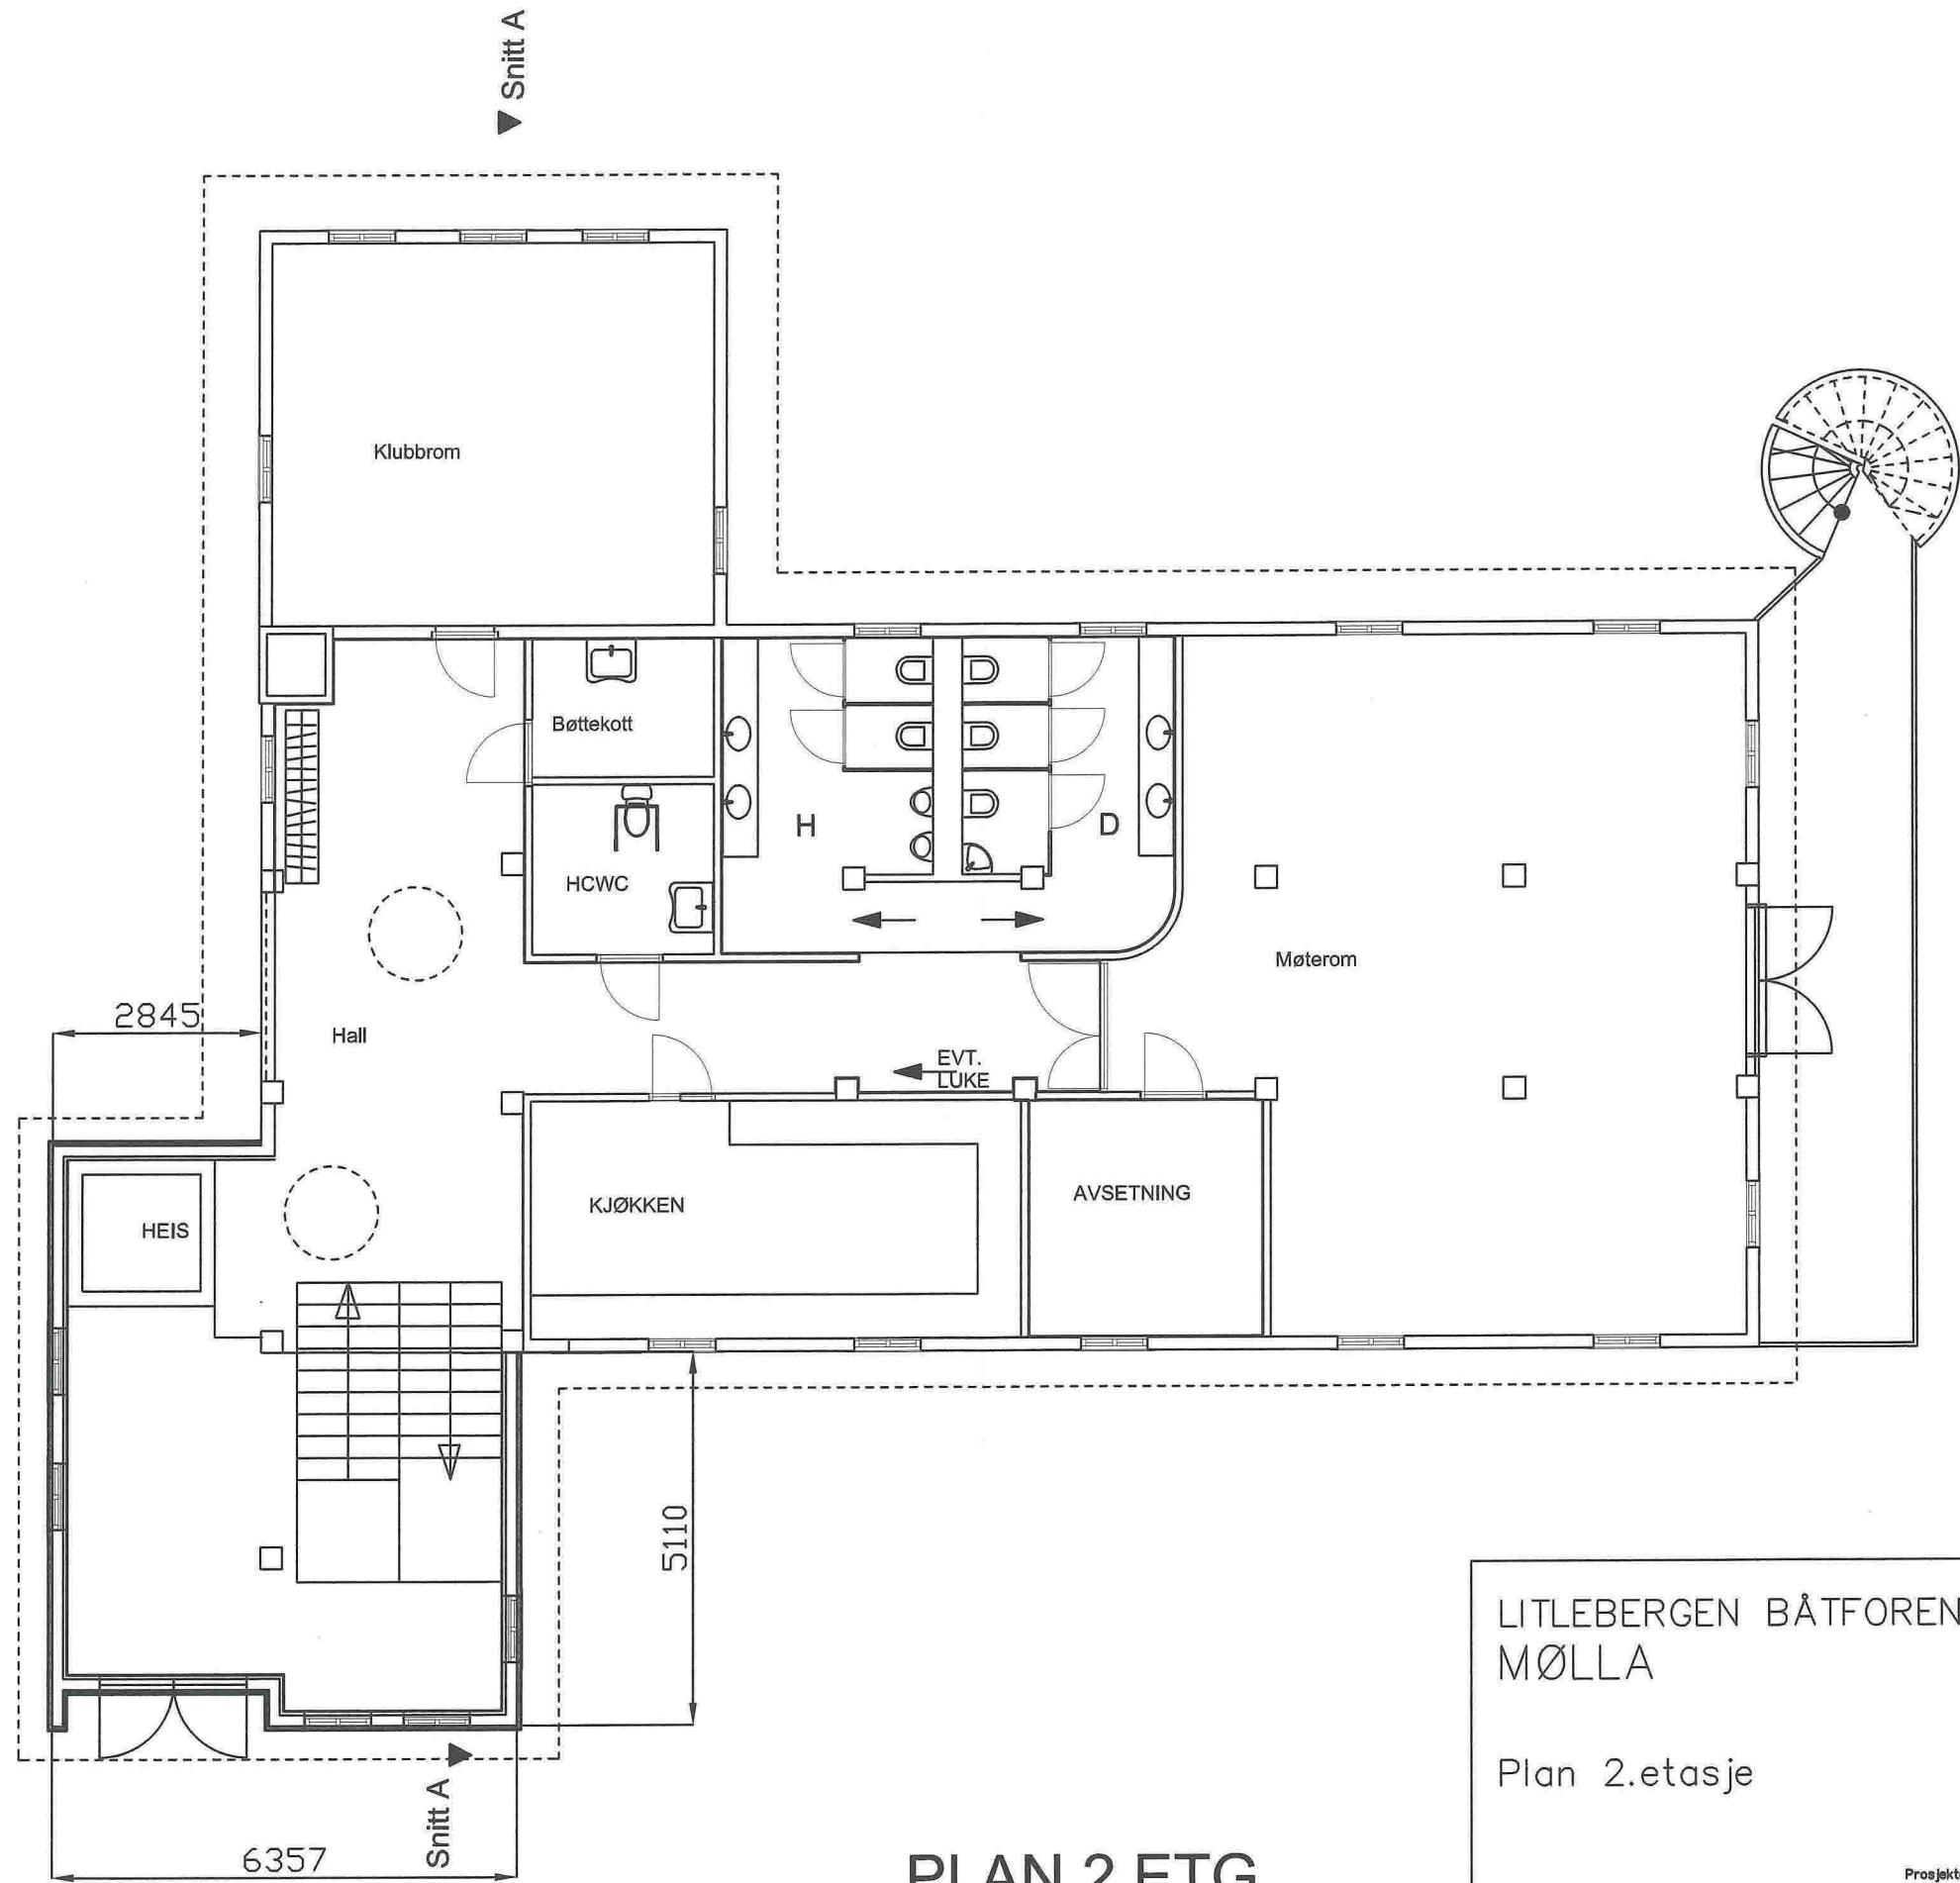

PLAN 2 ETG

LITLEBERGEN BÅTFORENING
MØLLA

Plan 2.etasje


Sted:
FREKHAUG
18.10-16
Målestokk:
1:100

Tegn.status :
BYGGEMELDING

Prosjektnr.:
201211400


Tegningnr.:
A30-3

Rev.:

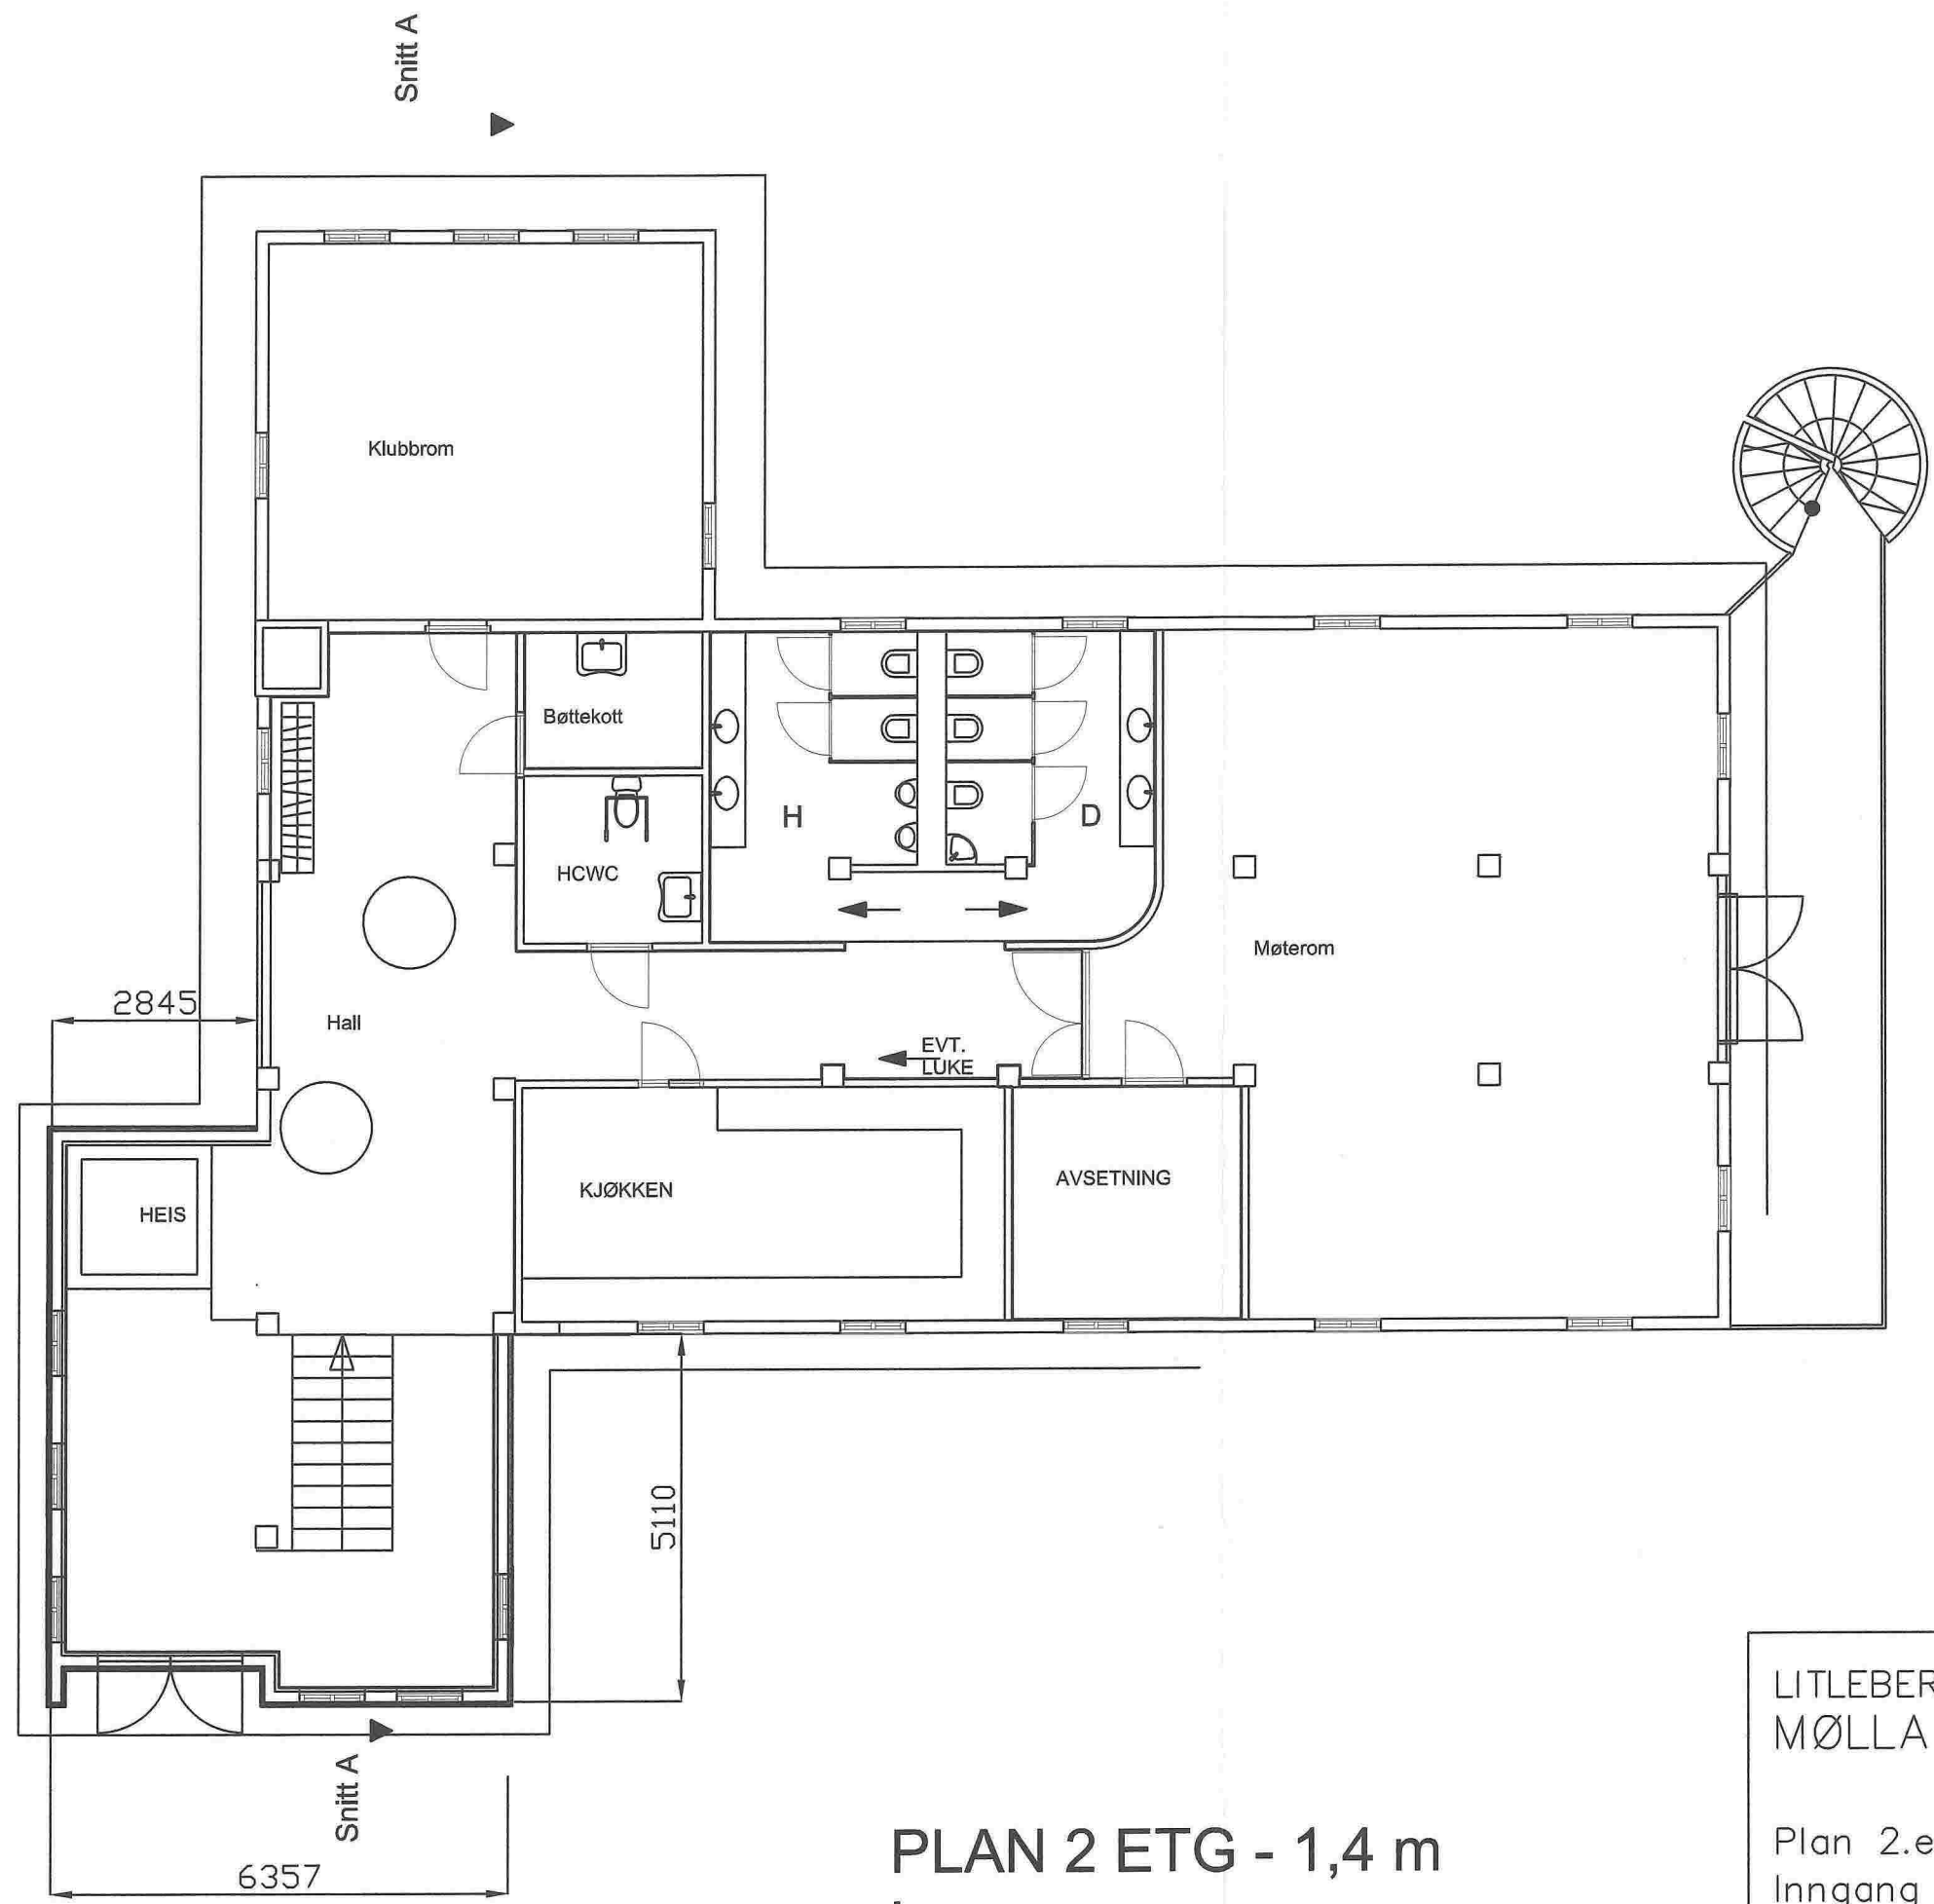


**PLAN 2 ETG - 1,4 m
Inngang**

LITLEBERGEN BÅTFORENING MØLLA		Sted: FREKHAUG 18.10-16 Målestokk: 1:100
Plan 2.etasje-1,4 m Inngang		Tegn.status : BYGGMELDING
Prosjektnr.: 201211400	Tegningnr.: A30-2	Rev.:

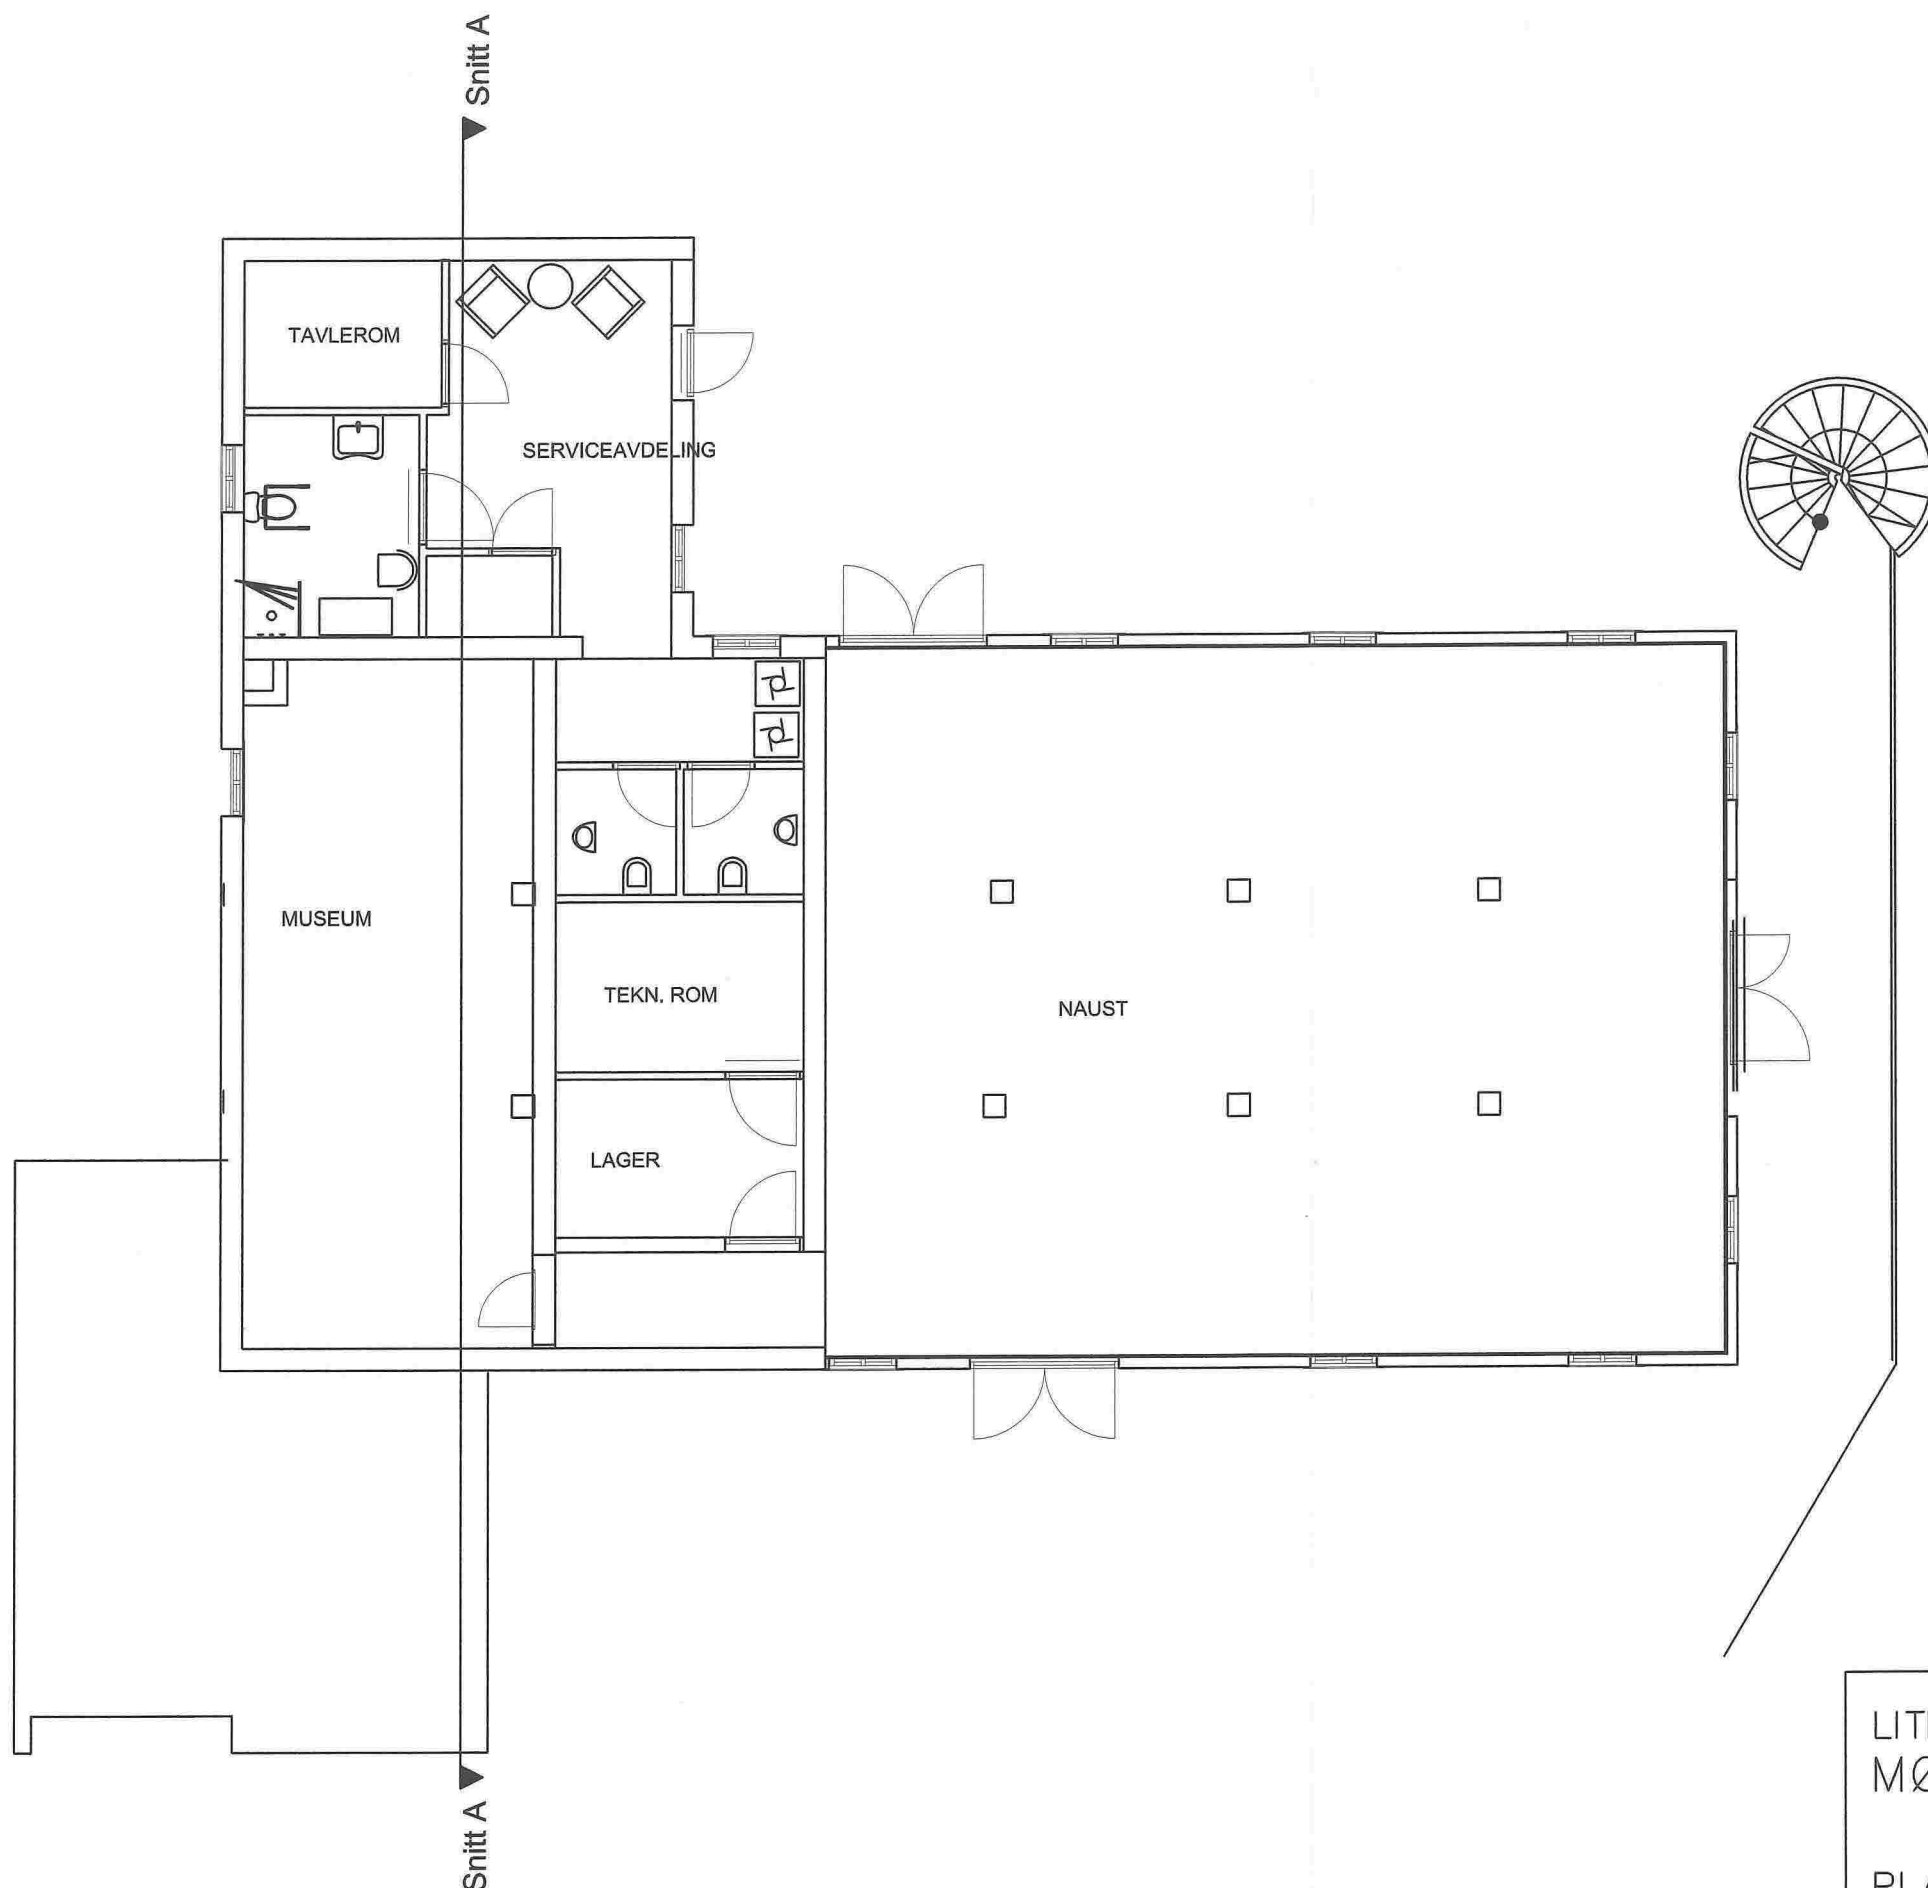

PLAN 1. ETG

LITLEBERGEN BÅTFORENING		Sted:	FREKHAUG
MØLLA			18.10-16
		Målestokk:	1:100
PLAN 1. ETG		Tegn.status :	BYGGEMELDING
Prosjektnr.:	201211400	Tegningnr.:	A30-1
		Rev.:	

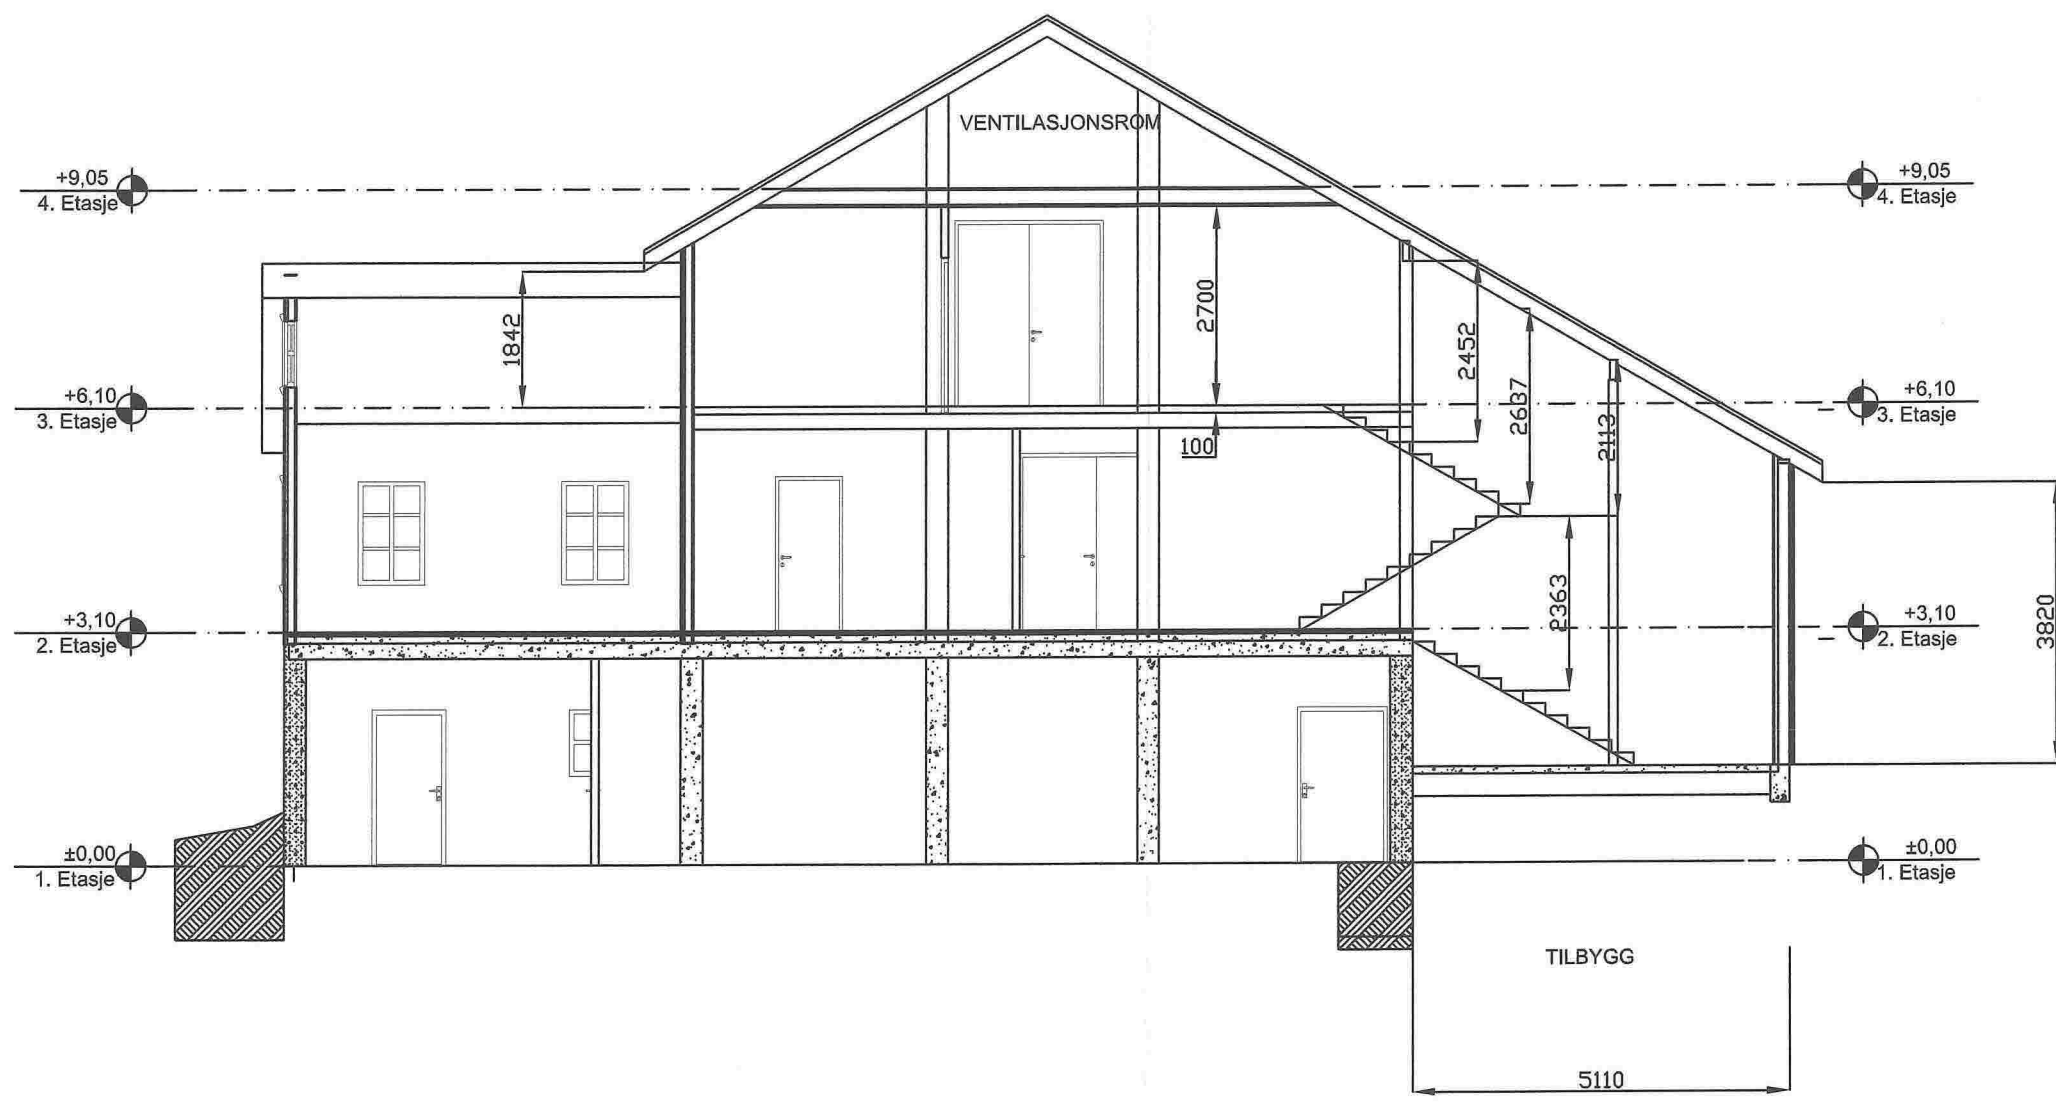

LITLEBERGEN BÅTFORENING MØLLA		Sted: FREKHAUG 18.10-16
Snitt A		Målestokk: 1:100
Prosjektnr.: 201211400		Tegnet av: Kontrollert av:
Tegningsnr.: A40-1		Tegn.status : BYGGEMELDING
		Rev.: