

SITUASJONSKART

Gnr/Bnr: Gnr 5 bnr 34

Adresse:

Eigar/søkar:

Kvalitet :

Gjeldande plan :

Planformål :

Vår referanse:

Sign.




MELAND
KOMMUNE



Målestokk: 1:1000
Dato: 26.05.2014

- | | | | |
|--|------------------------|--|------------|
| | Gjerde | | Bolighus |
| | Usikker eigedomsgranse | | Andre bygg |
| | Målt eigedomsgranse | | |

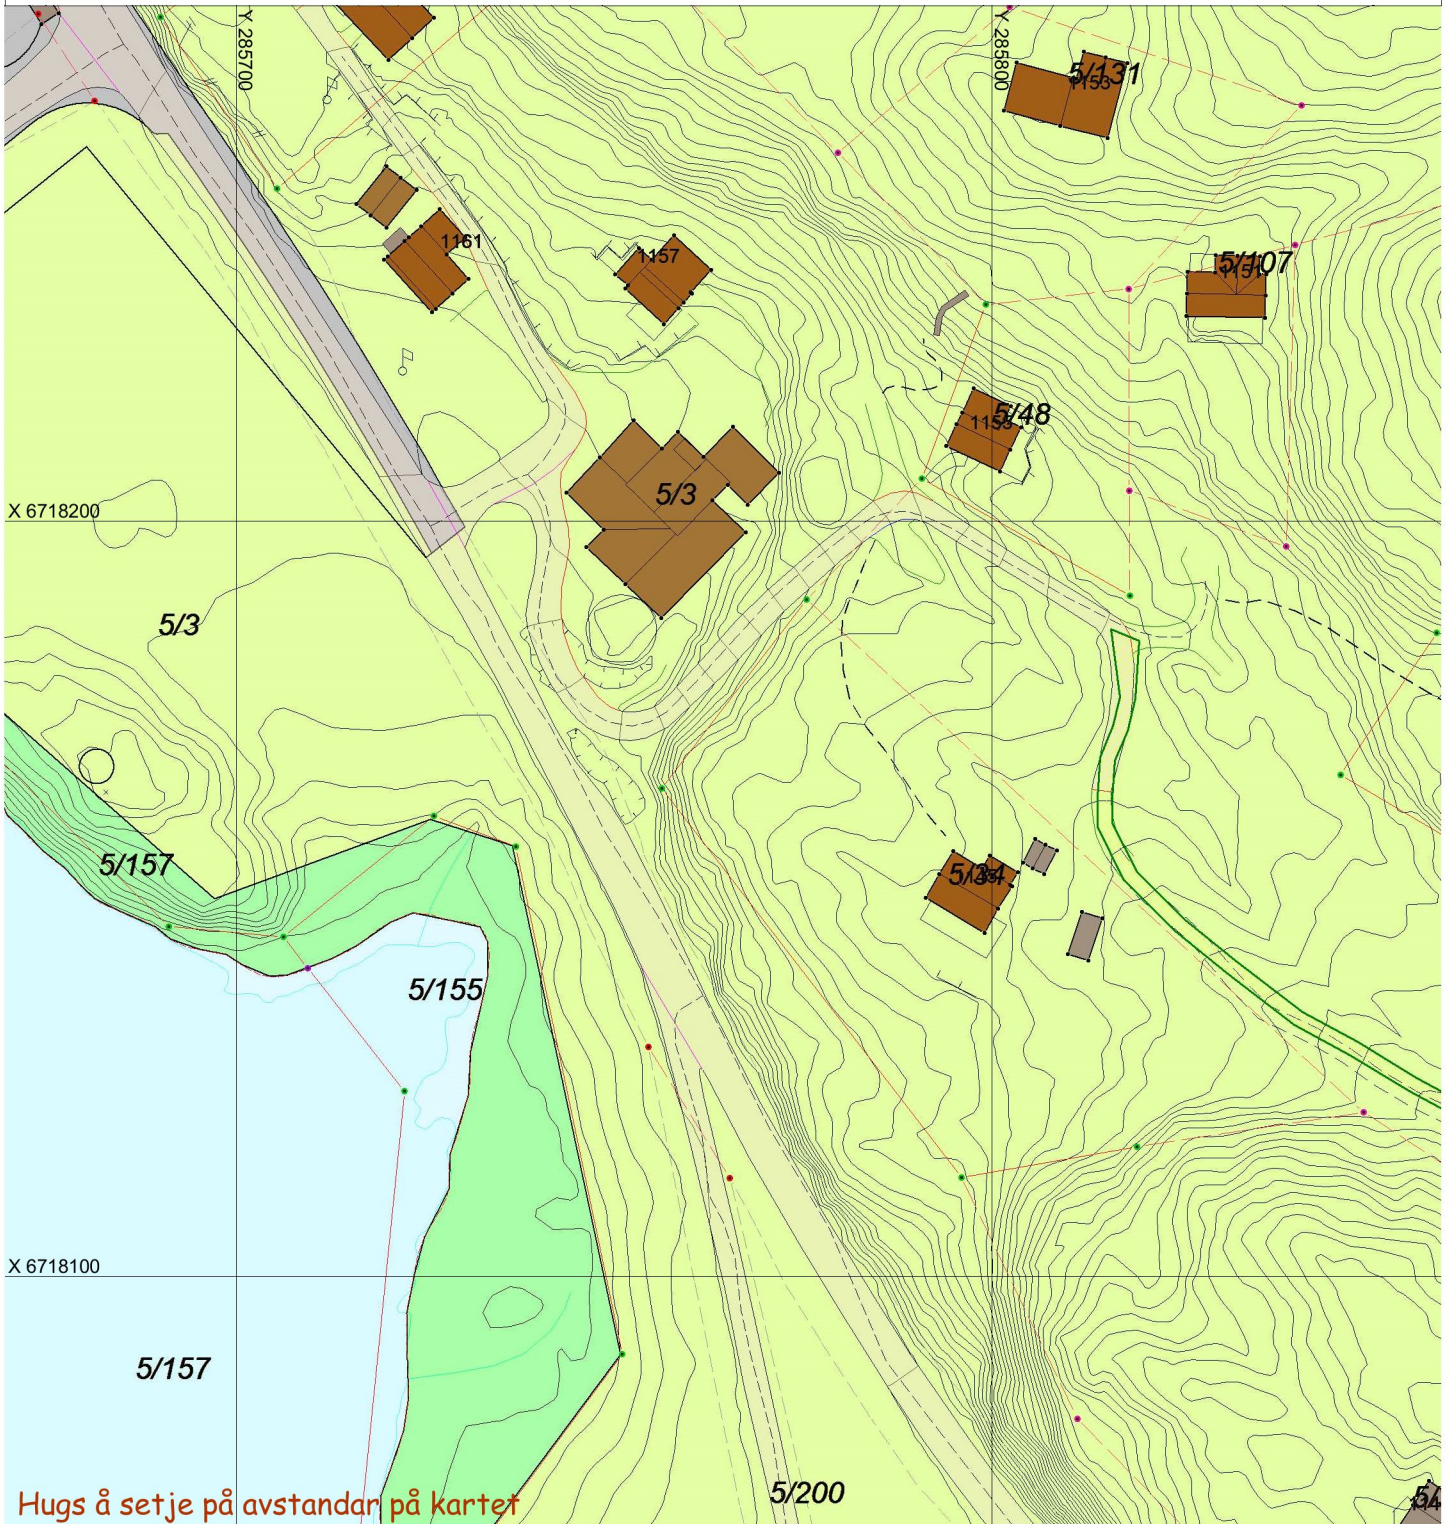

SITUASJONSPLAN

Tiltak

Underskrift Situasjonplan

Dato