

SITUASJONSKART

Gnr/Bnr: 23/528
Adresse:
Eigar/søkar: Gripsgård Eiendom AS

Kvalitet: FKB-B

Gjeldande plan: Reguleringsplan

Planformål: Bustad

Vår referanse: PAS

Sign.




MELAND
KOMMUNE



Målestokk: 1:500
Dato: 24.06.2016

- Gjerde
- Usikker eigedomsgrense
- Målt eigedomsgrense
- Bolighus
- Andre bygg

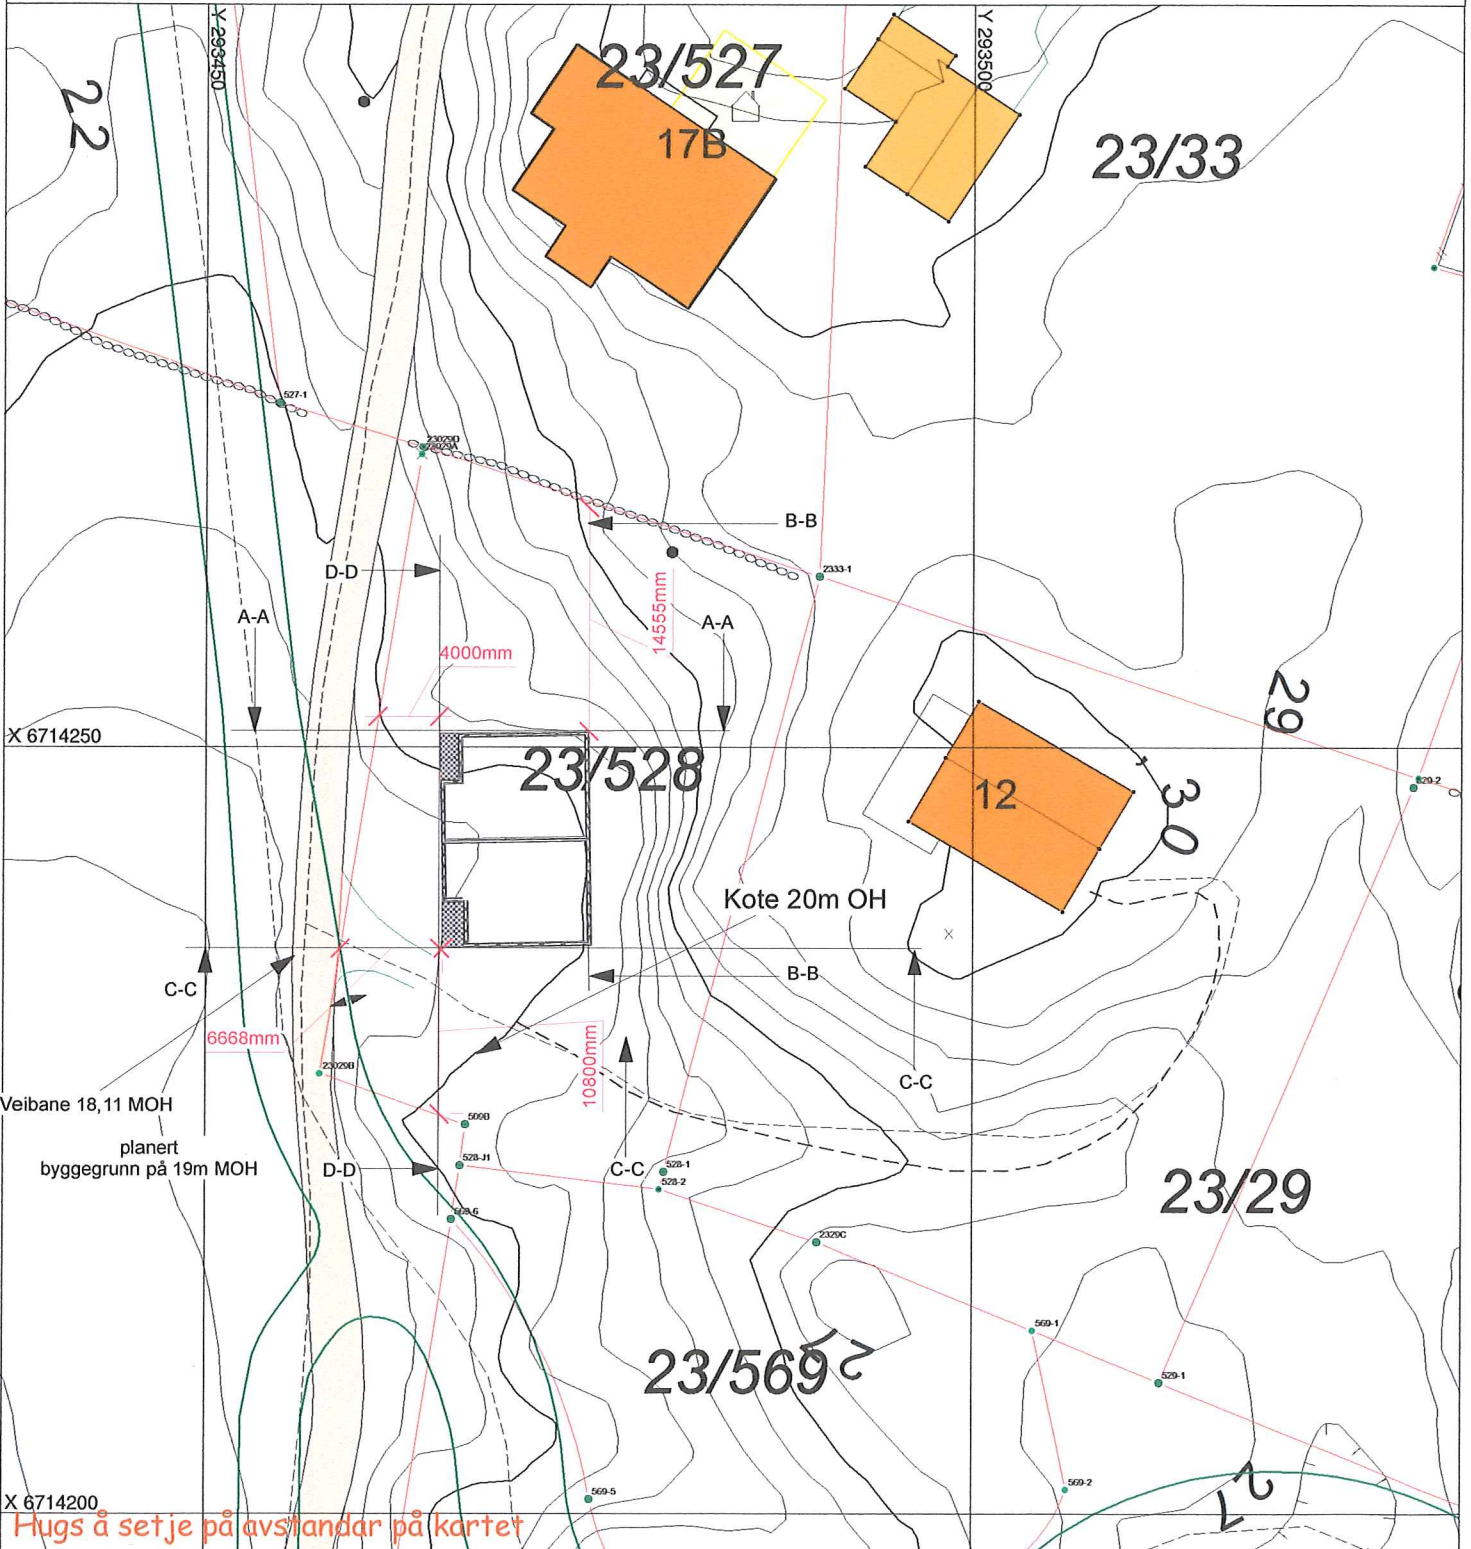

SITUASJONSPLAN

Tiltak

Underskrift Situasjonsplan

Dato