



EVI

Målestokk 1:100

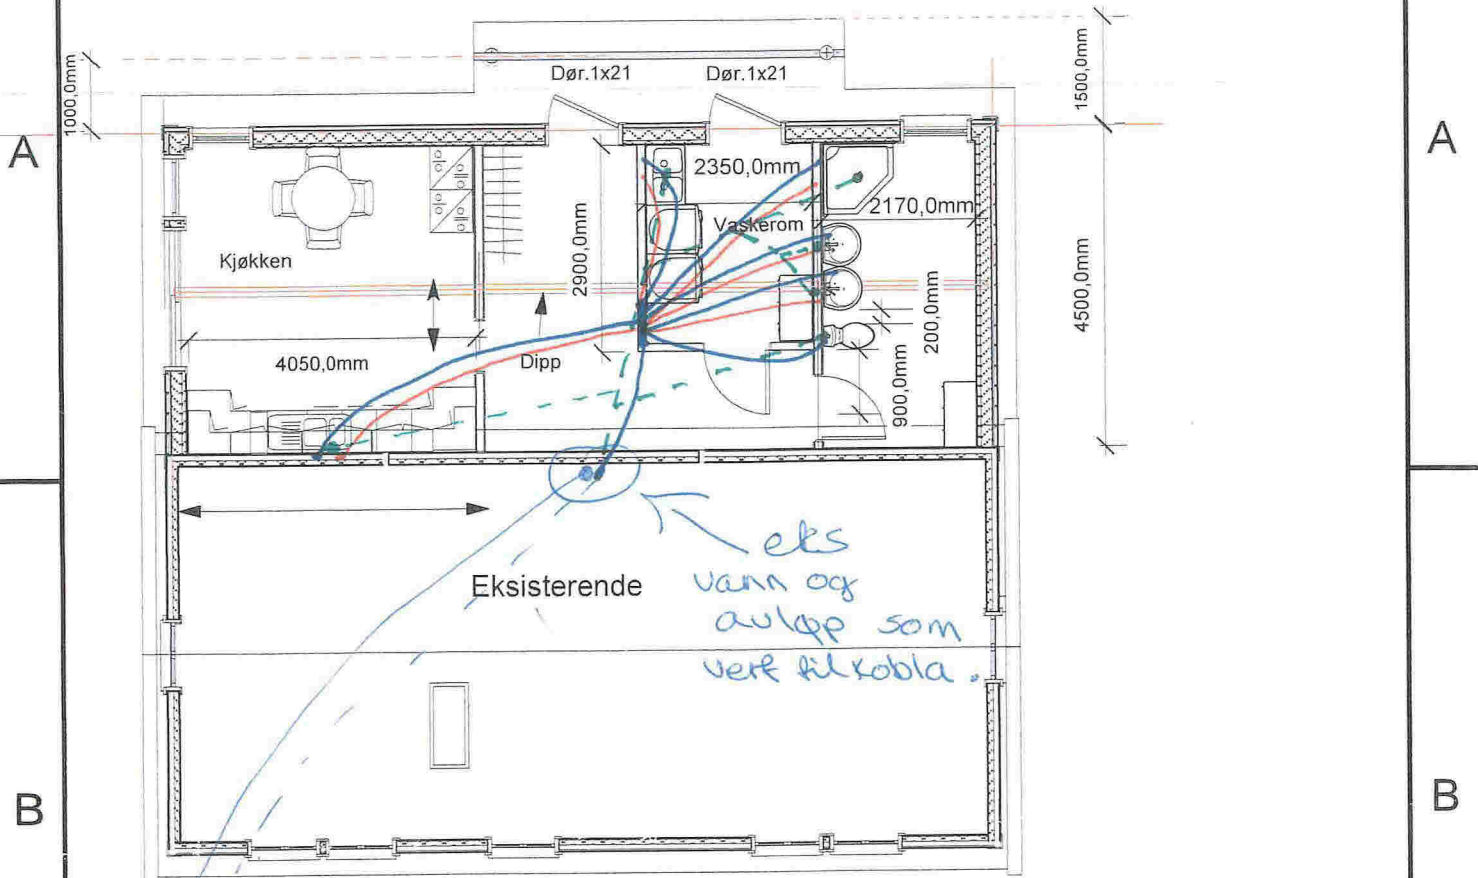

Sten VVS AS
 Bakken 1 - 5911 ALVERSUND
 E-post: sten-vvs@online.no
 Org.nr. 980 626 180

Vinduer /Dører U-Verdi 1,0
 Utførende vegg på tilbygg

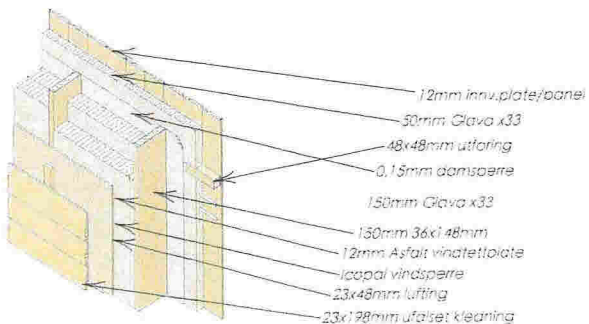


Tegn.Byggm.Steinar Thunold M.1:100

TEGNING: 1.Plan



Tilbygg på Eksisterende Vaningshus
 På Gaustad Gnr.39 Bnr.2
 For Rune Gaustad
 i Meland Kommune

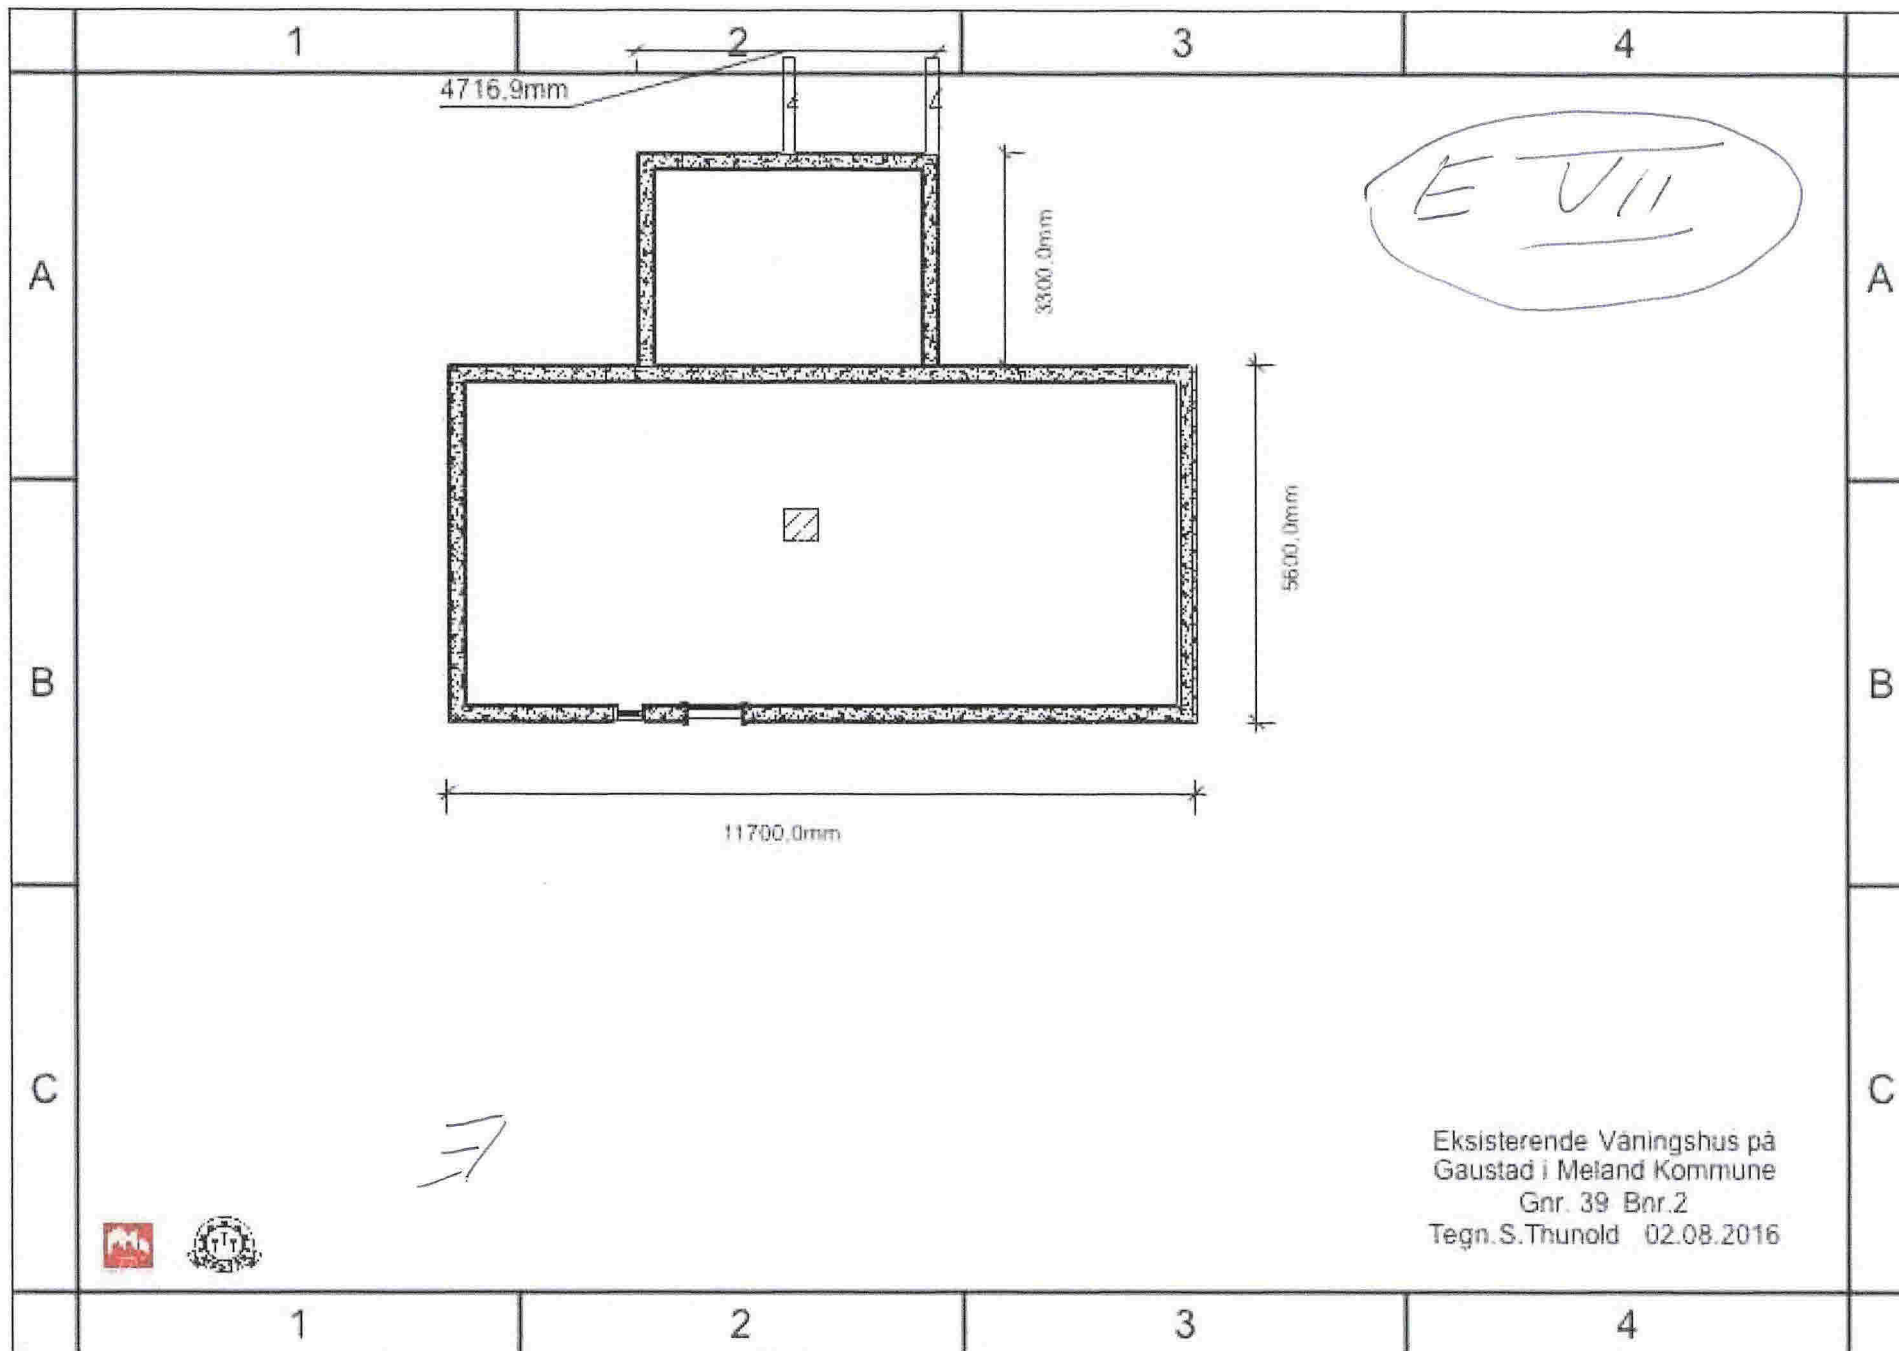

E VII

4716.9mm

2

3300.0mm

5600.0mm

11700.0mm



Eksisterende Våningshus på
 Gaustad i Meland Kommune
 Gnr. 39 Bnr.2
 Tegn.S.Thunold 02.08.2016

1

2

3

4

Tilbygg for Rune Gaustad på Gaustad
på Gnr 39 Bnr.2
i Meland kommune



Snitt

E.3



1

2

3

4

A

B

C

A

B

C

1

2

3

4

E IV

11700,0mm

Tilbygg

A

A

Radon utføres etter Veiledning til Ren-Tek 10 §13-5

Glava Ringmurselement

4500,0mm

Tilbygg

5600,0mm


B

B

11700,0mm

C

C

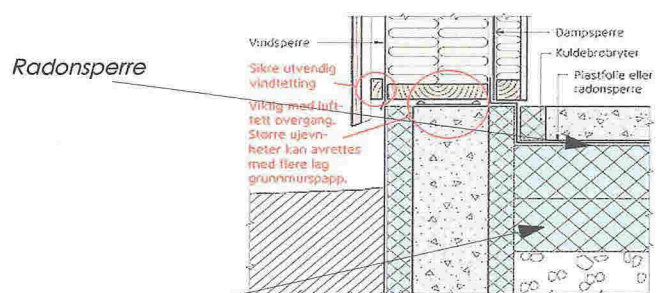

M.1:100

TEGNING: Ringmur



Tilbygg på Eksisterende Våningshus På Gaustad Gnr.39 Bnr.2 For Rune Gaustad i Meland Kommune


1

2

3



4

E V

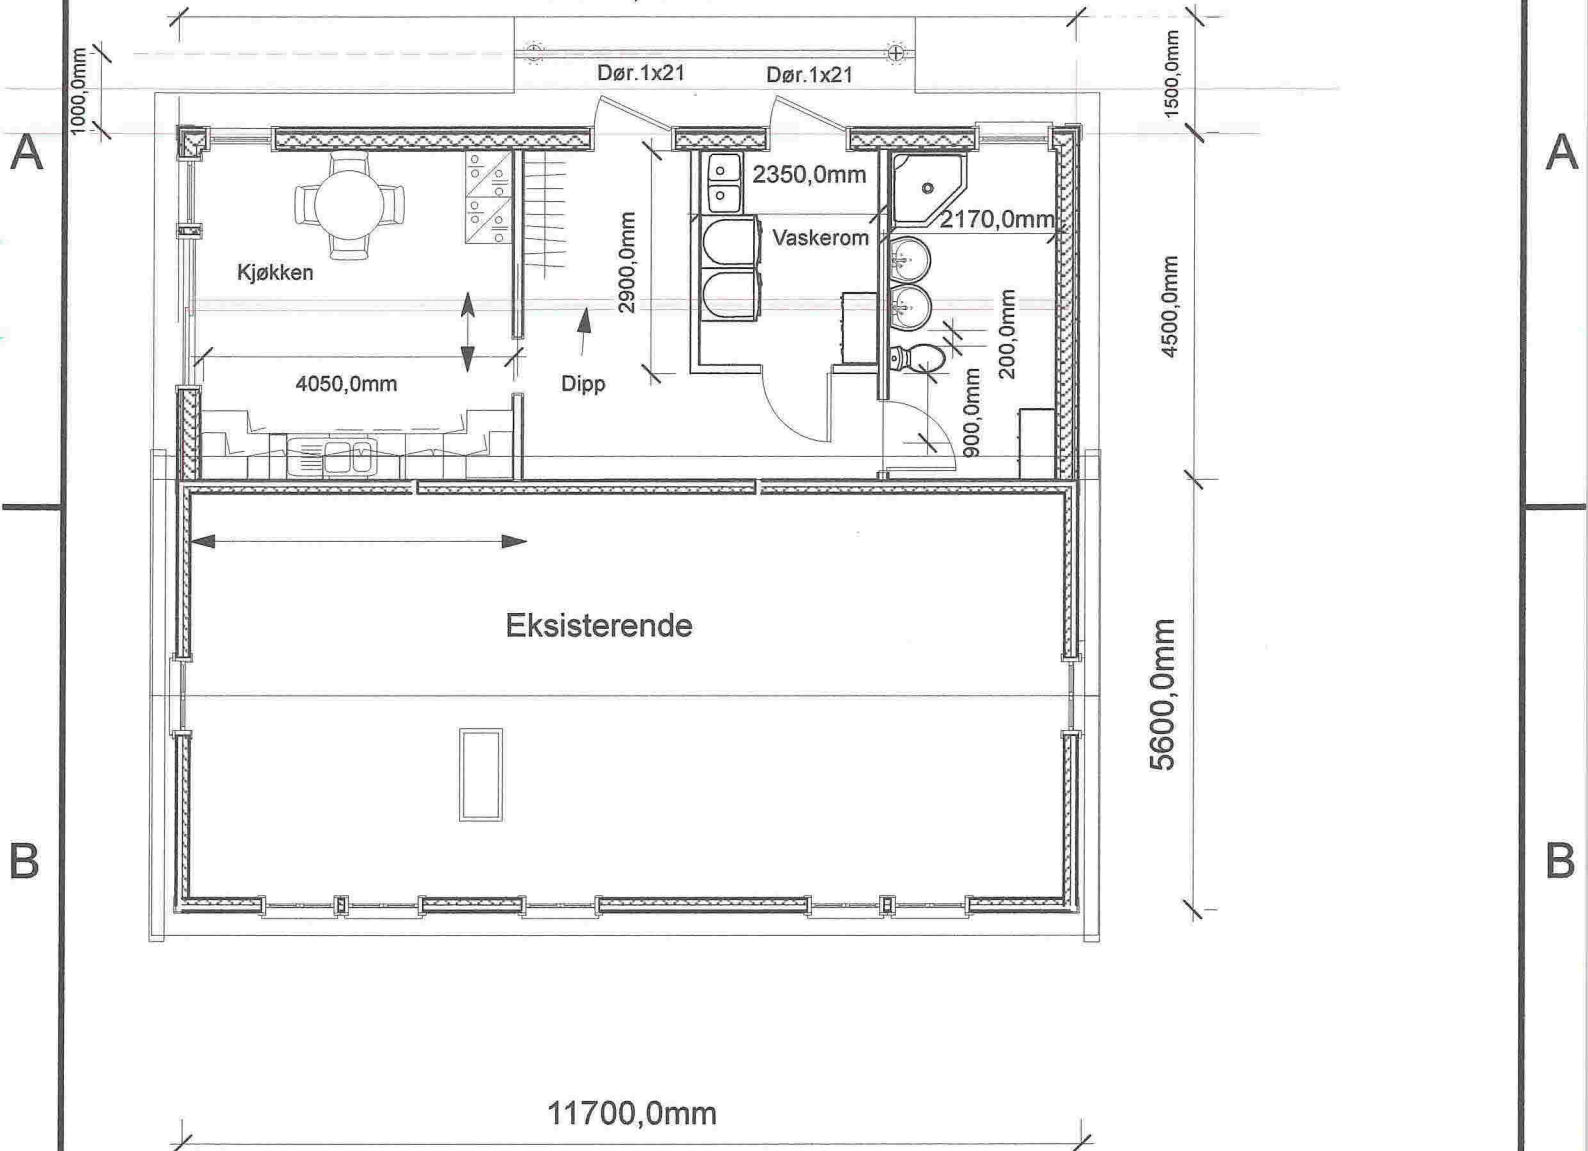Målestokk 1:100
11700,0mm

11700,0mm

300mm Glava Proff 34

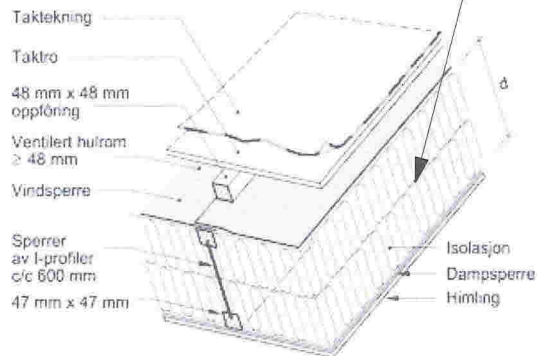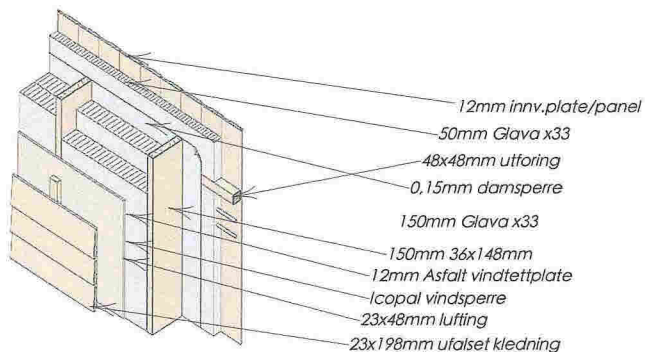Vinduer /Dører U.Verdi 1,0
Utførende vegg på tilbygg

Tegn. Byggm. Steinar Thunold M.1:100

TEGNING: 1. Plan

Tilbygg på Eksisterende Våningshus
På Gaustad Gnr.39 Bnr.2
For Rune Gaustad
i Meland Kommune

1

2

3

4