

18.10.16 tak og cotehøyde senket

Arkitektgruppen
Cubus AS



Tegning:
Torvvegen
Type tegning:
langsnitt

Prosjektnr.
161330

Fase.
rammesøknad

Dato opprettet
10.06.2016

Dato justert:
18.10.16


Gnr./Bnr.
24/109

Mål
1:100

Godkjent

Tegningsnr.
A30-01

Rev. ID

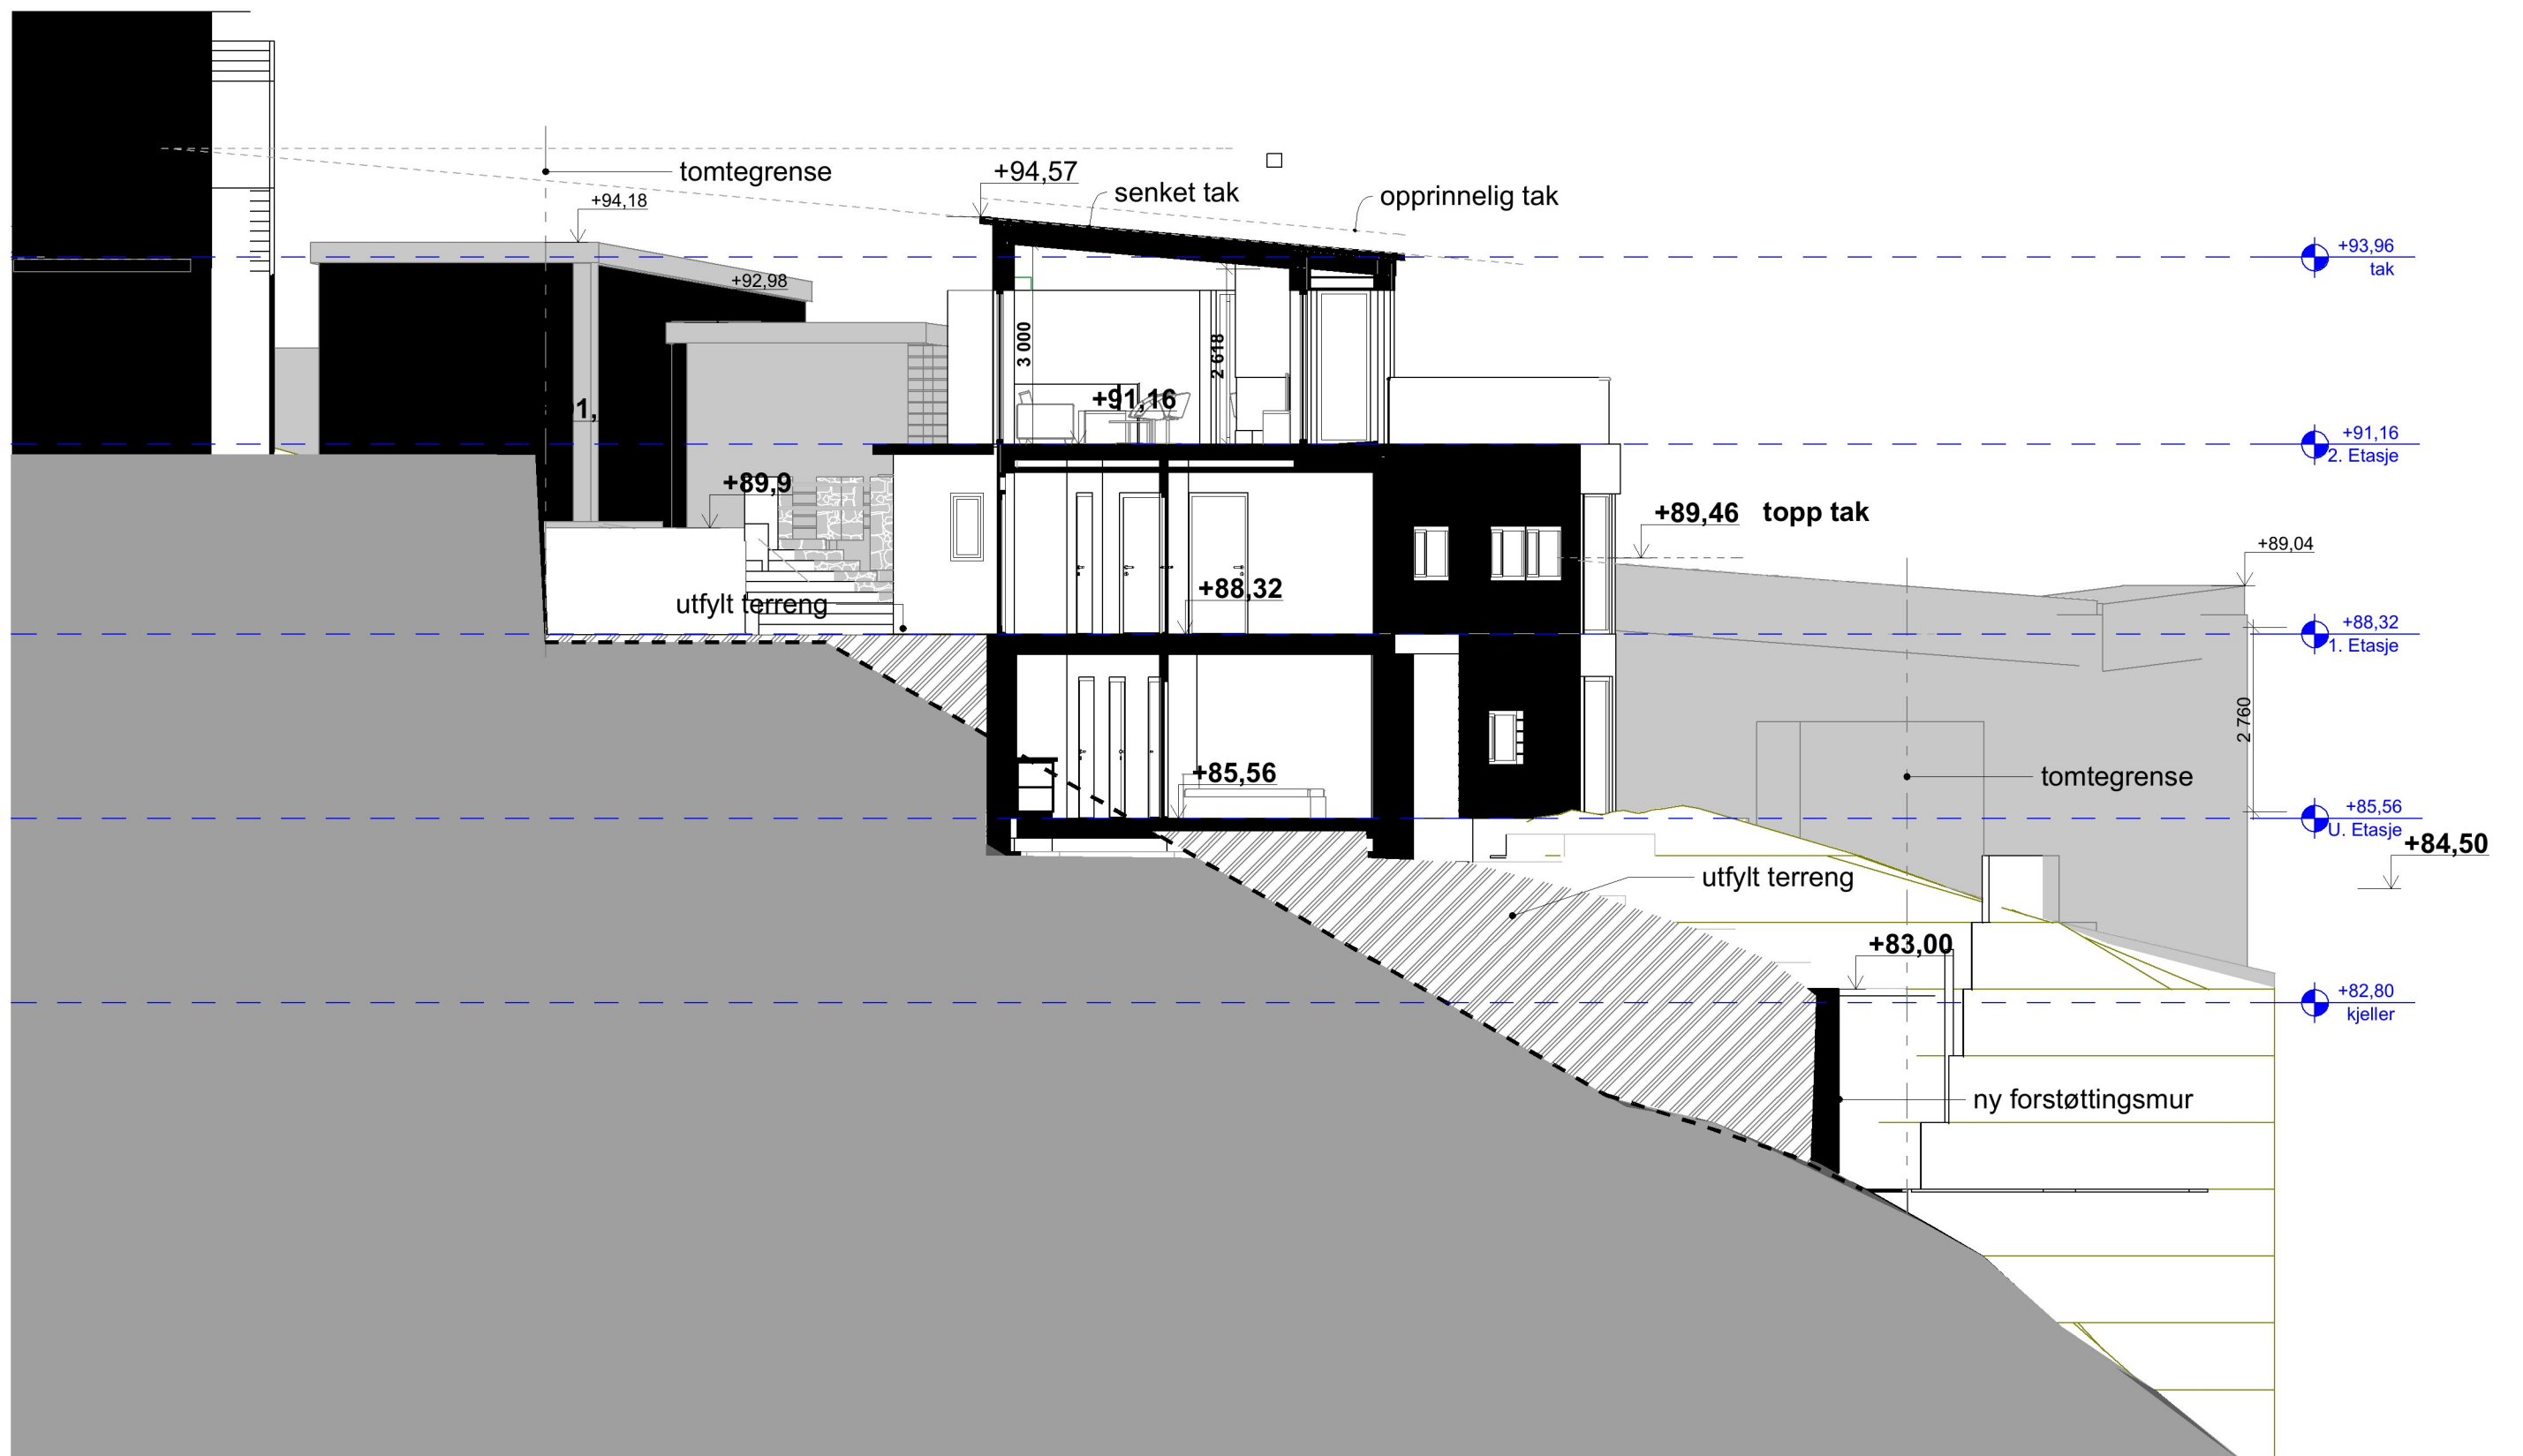

18.10.16 tak og cotehøyde senket

Arkitektgruppen
Cubus AS



Tegning:
Torvvegen
Type tegning:
tverrsnitt

Prosjektnr.
161330

Fase.
rammesøknad

Dato opprettet
10.06.2016

Dato justert:
18.10.16


Gnr./Bnr.
24/109

Mål
1:100

Godkjent

Tegningsnr.
A30-02

Rev. ID

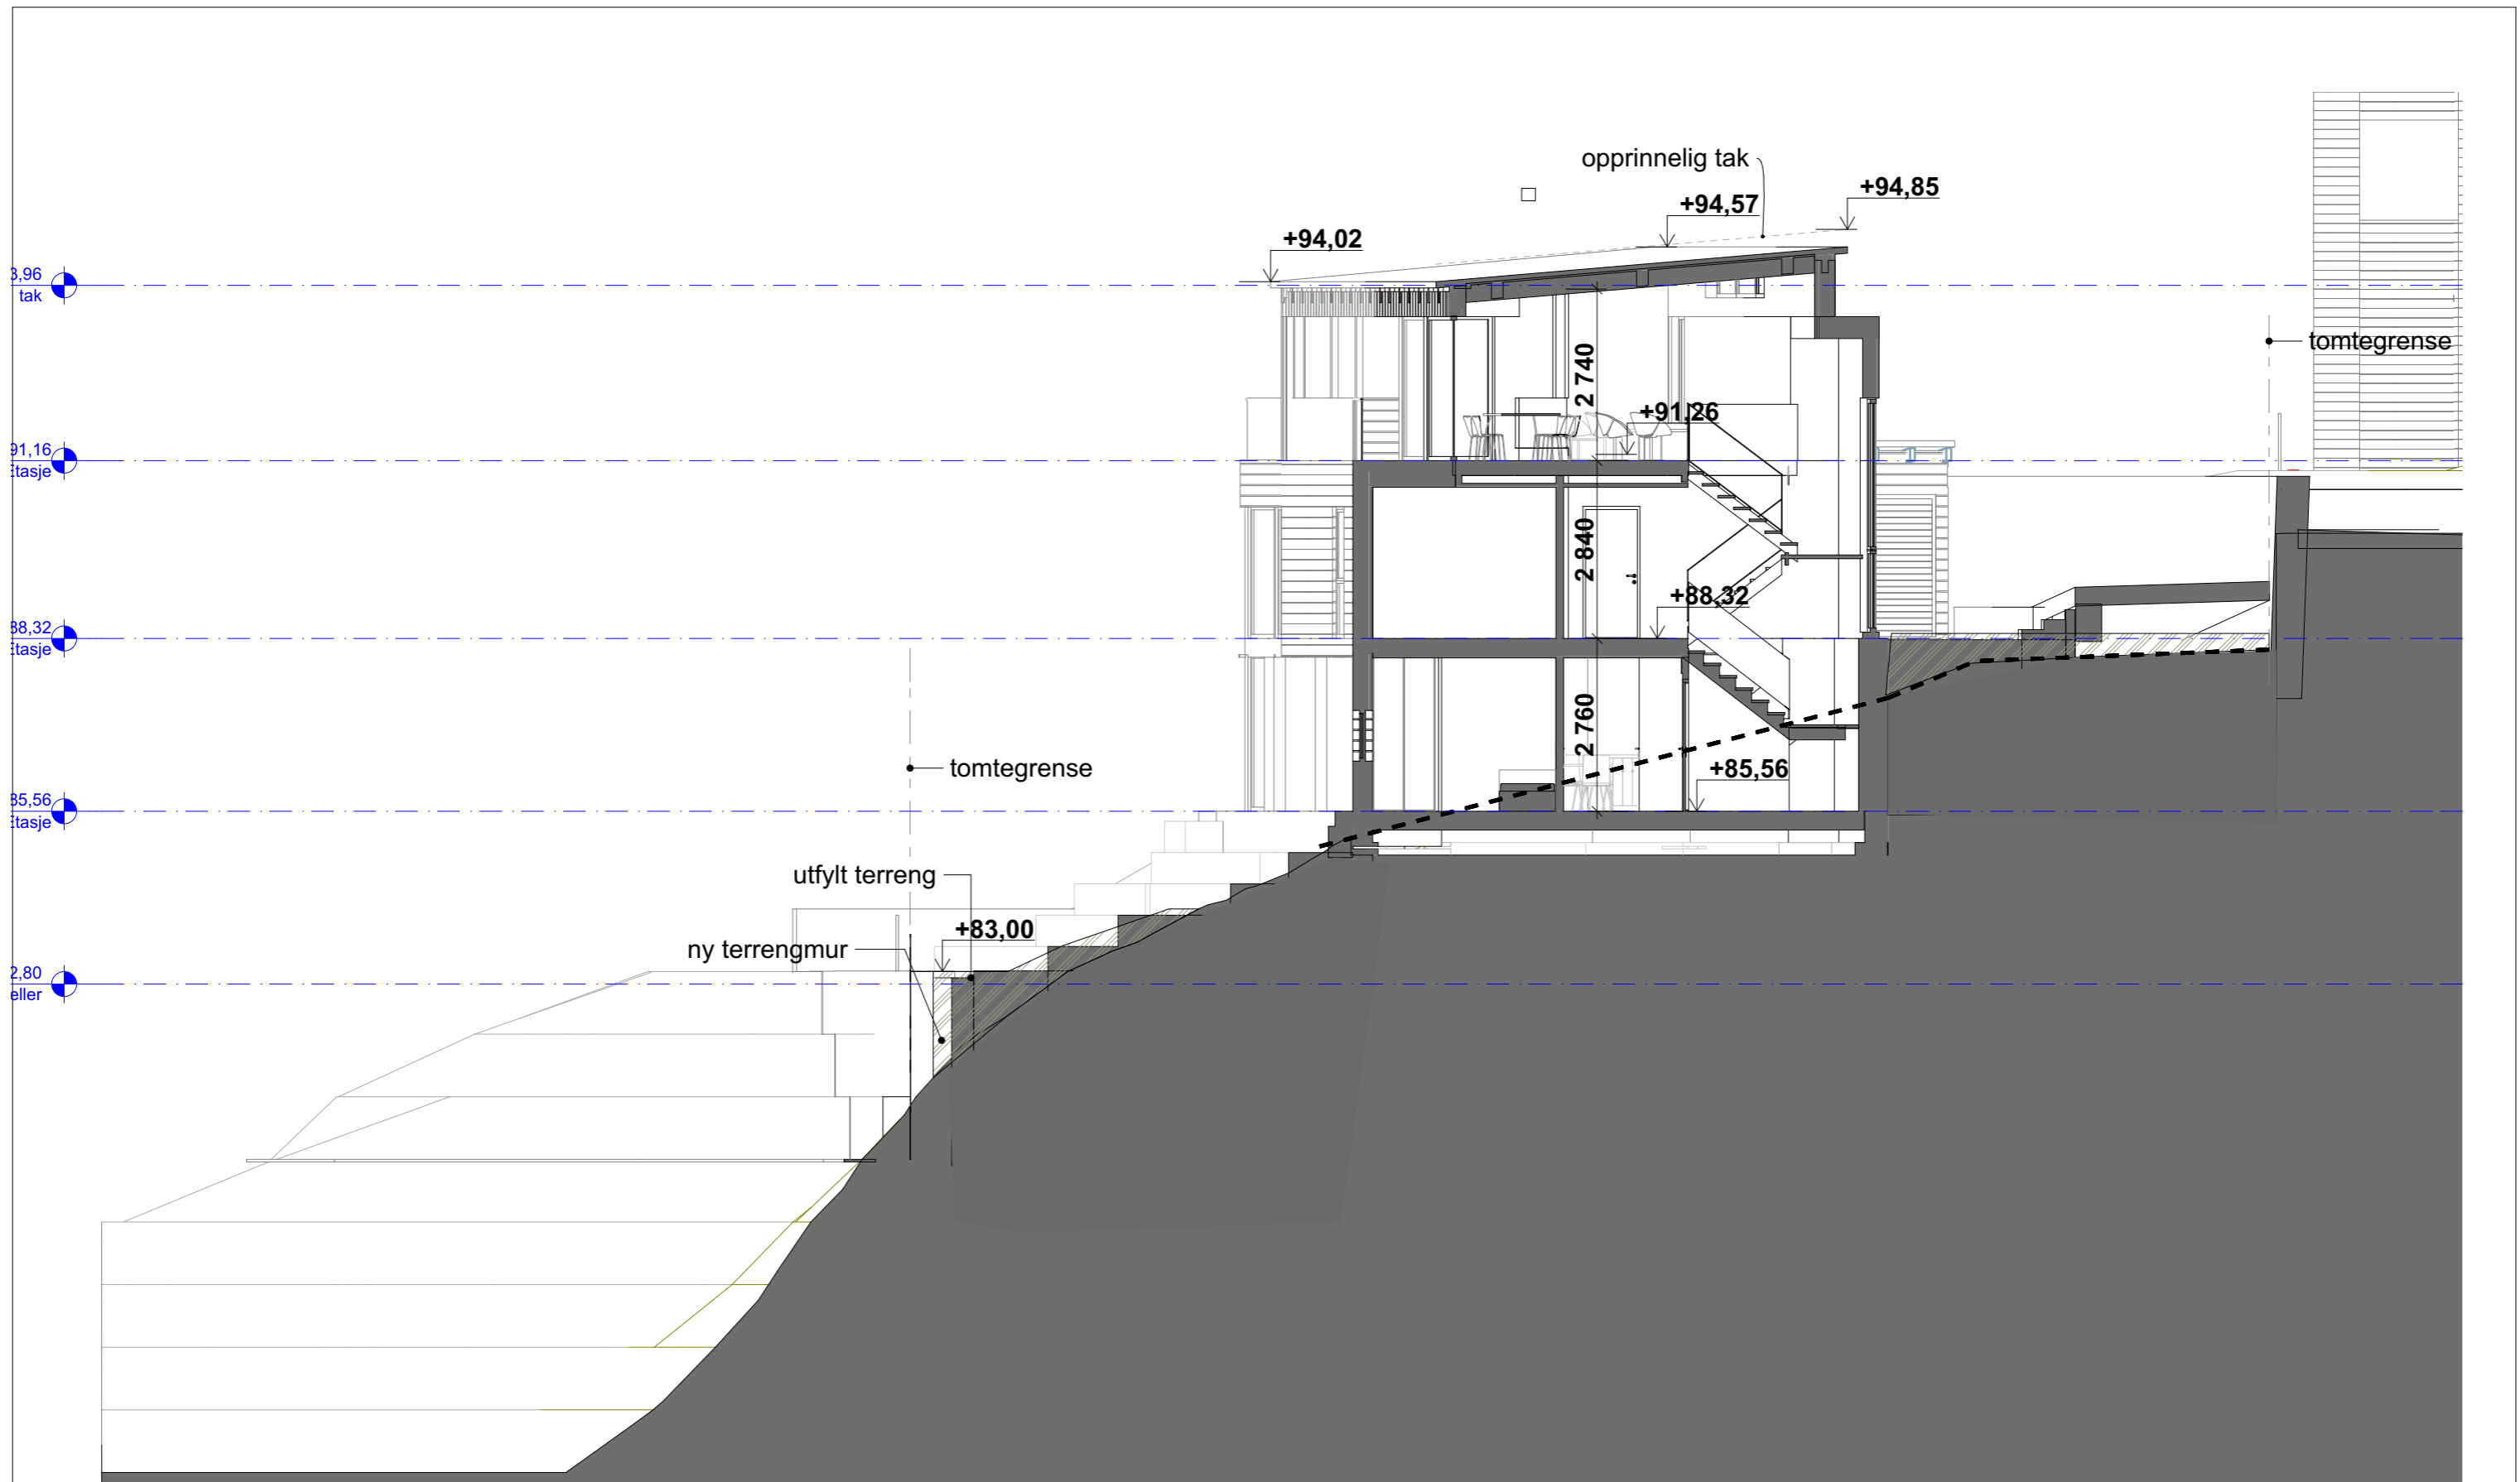

18.10.16 tak og cotehøyde senket

Arkitektgruppen
Cubus AS



Tegning:
Torvvegen
Type tegning:
tverrsnitt syd

Prosjektnr.
161330

Fase.
rammesøknad

Dato opprettet
10.06.2016

Dato justert:
18.10.16

Gnr./Bnr.
24/109

Mål
1:100

Godkjent

Tegningsnr.
A30-03

Rev. ID