

Eksempel på
Avstandserklæring / Nabosamtykke

Undertegnede eier/fester av gnr 24 bnr 108 fnr _____ snr _____

har ingen innvendinger til at tiltakshaver KJARTAN STØRSJÆT

navn

på eiendommen gnr 24 bnr 109 fnr _____ snr _____

oppfører et/en NATURSTENS MUR

i en minsteavstand av < 1 M meter fra vår felles grense i samsvar

med byggesøknad, datert 18.10.2016 - REF NABOVARSEL OG
VEDLAGT SKIITT

Vilkår for avtalen (Kan tinglyses på eiendommen som en heftelse)

Jeg er inneforstått med at gjennomføring av byggetiltak som påtenkt kan medføre begrensninger for evt. senere ønske om utnyttelse av egen eiendom.

Jeg forutsetter at evt. branntekniske tiltak blir utført på foreliggende prosjekt slik at det ikke senere blir begrensninger for utnyttelse av egen eiendom, ut over det som følger direkte av begrensningene i bygningsloven.

Annet: _____

Frøknang

Sted

13/11-16

Dato

Francis Røh

signatur (av alle hjemmelshavere på aktuell eiendom)

Plan- og bygningsloven § 29-4. Byggverkets plassering, høyde og avstand fra nabogrense

Byggverkets plassering, herunder høydeplassering, og byggverkets høyde skal godkjennes av kommunen. Kommunen skal påse at veglovas bestemmelser om byggegrense og friskt blir fulgt. Bygning med gesimshøyde over 8 meter og mønehøyde over 9 meter kan bare føres opp hvor det har hjemmel i plan etter kapittel 11 eller 12.

Hvis ikke annet er bestemt i plan etter kapittel 11 eller 12, skal byggverk ha en avstand fra nabogrense som minst svarer til byggverkets halve høyde og ikke under 4 meter.


Kommunen kan godkjenne at byggverk plasseres nærmere nabogrense enn nevnt i andre ledd eller i nabogrense:

- når eier (fester) av naboeiendommen har gitt skriftlig samtykke eller
- ved oppføring av garasje, uthus og lignende mindre tiltak.

Nærmere bestemmelser, herunder regler om avstand mellom byggverk, beregningsmåten for høyde, avstand fra nabogrense og areal på bygning som nevnt i andre ledd bokstav b, gis ved forskrift.

I kraft 1 juli 2010, se § 34-3. Tilføyd ved lov 8 mai 2009 nr. 27, endret ved lov 25 juni 2010 nr. 48.



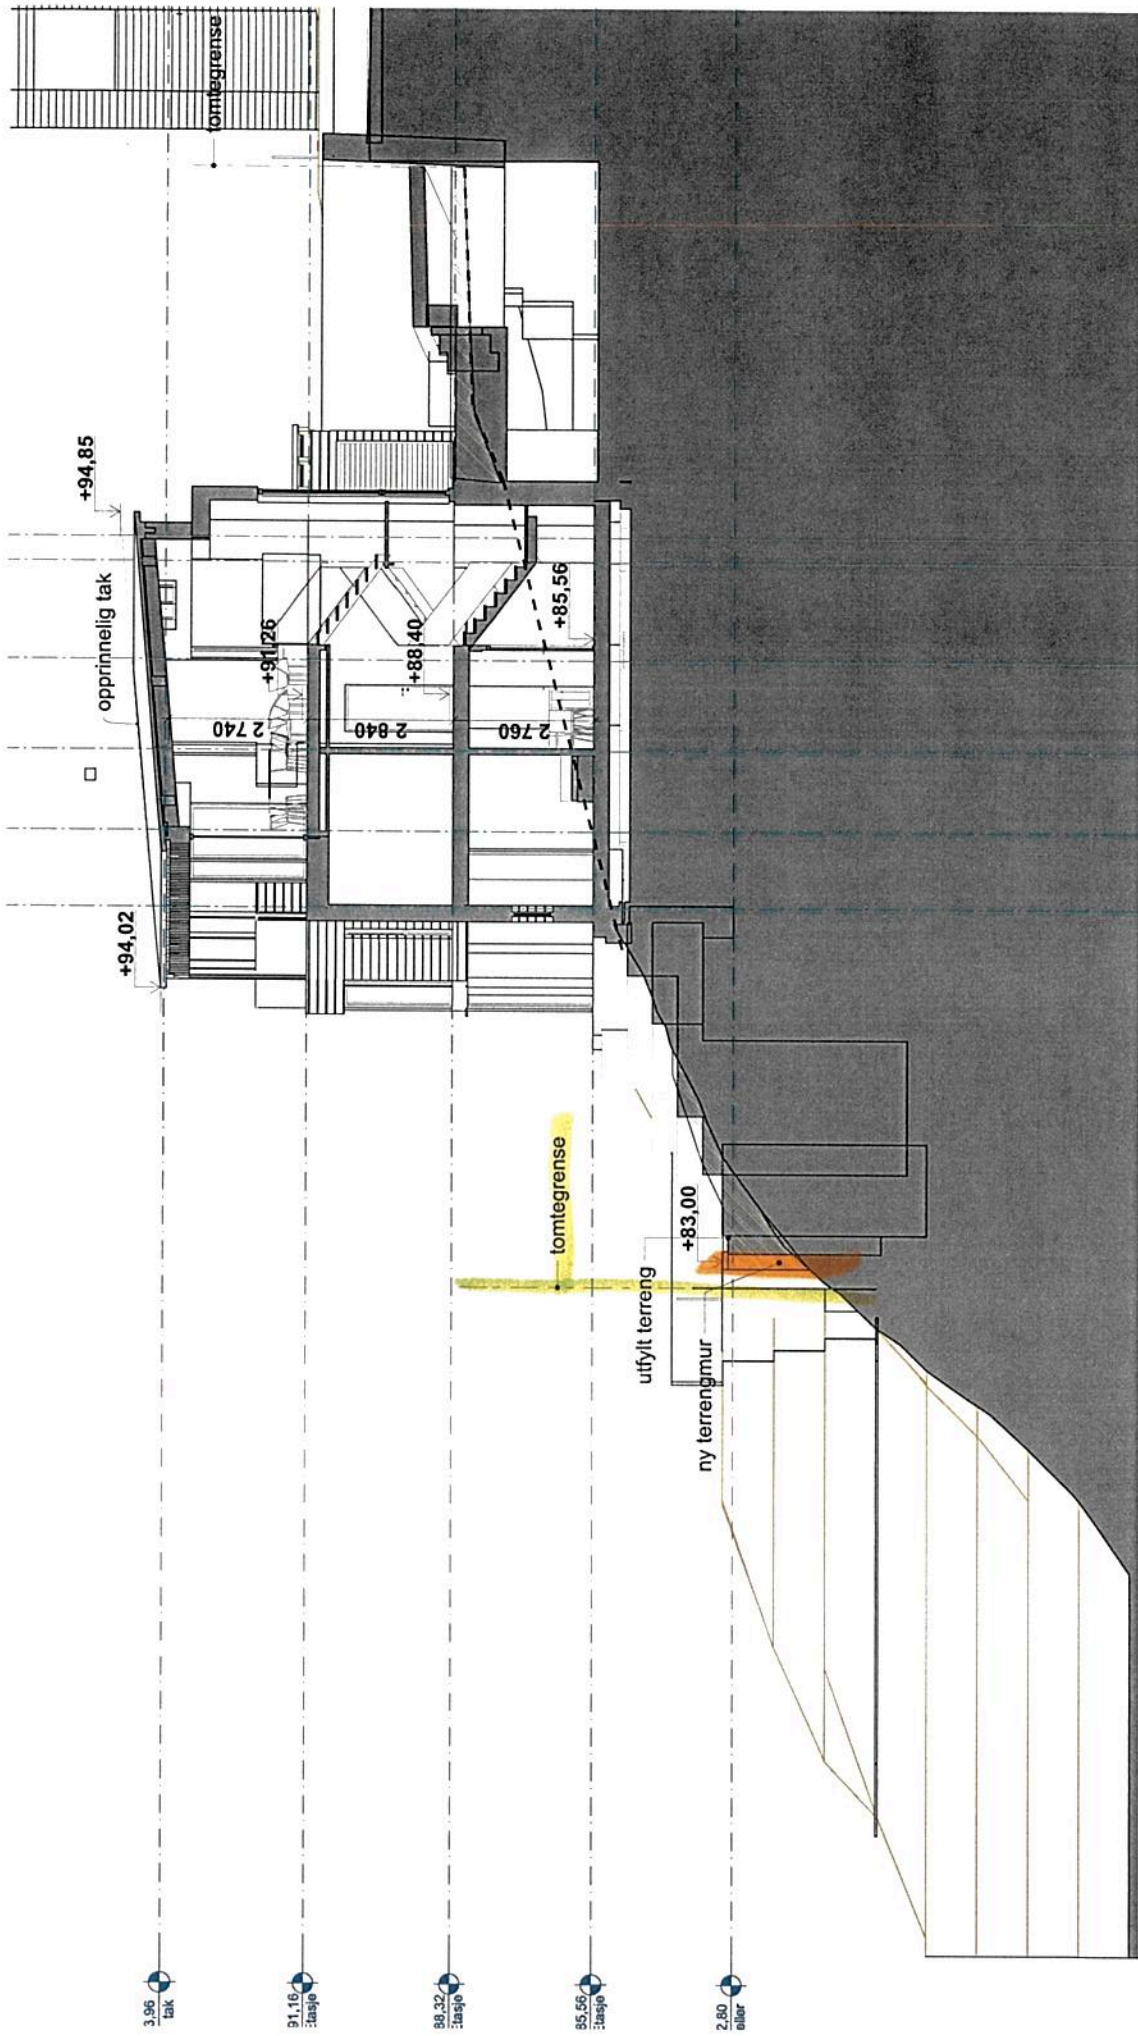


18.10.16 tak og cotehøyde senket

Arkitektgruppen
Cubus AS



Tegning:
Torvvegen

Prosjekt: 161330	Date opprettet 10.06.2016	Opp. nr. 24/109	MM 1:100	Tegningsnr. A30-03
Firma: rammesøknad	Date jernet 18.10.16		Godkjent	Rev. ID

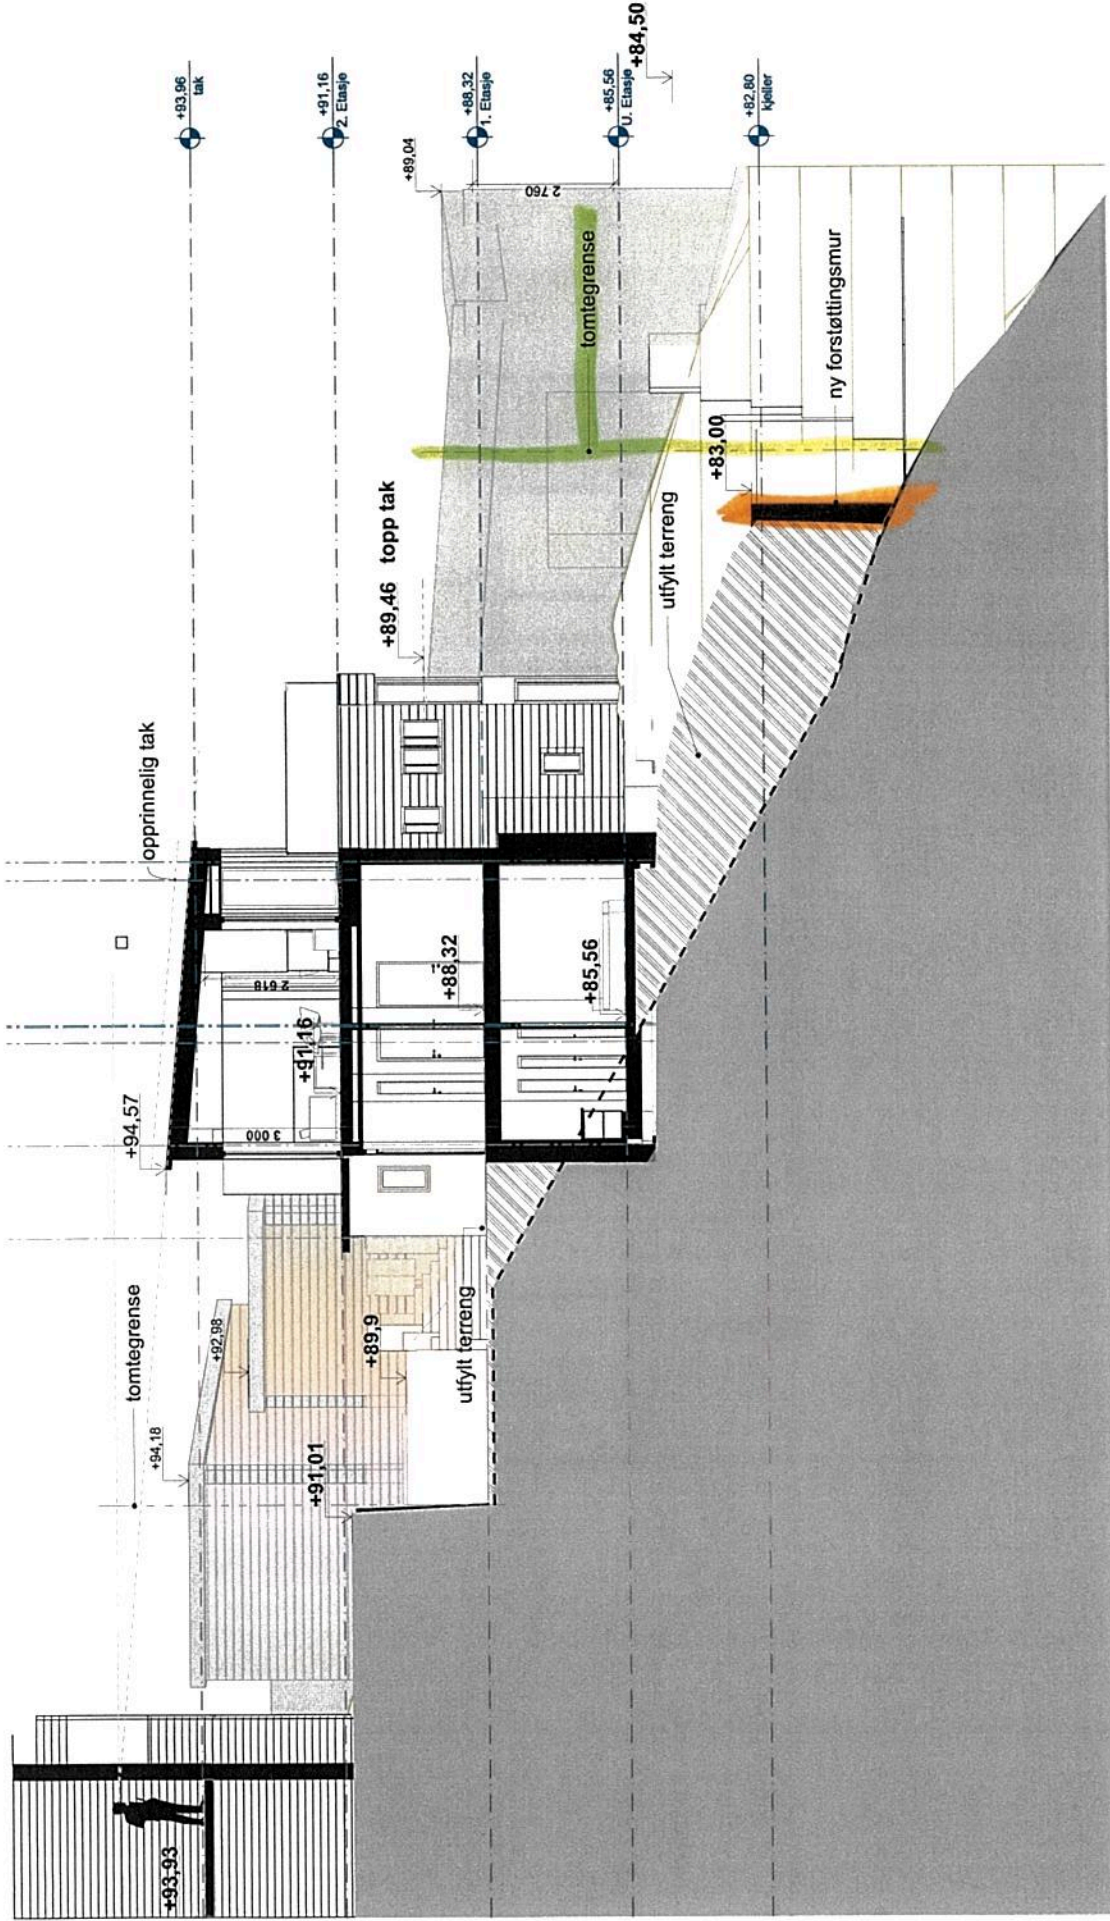


18.10.16 tak og cotehøyde senket

Arkitektgruppen
Cubus AS



Tegning:
Torvvegen

Prosjektnr. 161330	Data opprettet 10.06.2016	Gr./Blr. 24/109	Tegningsnr. A30-02
Fase. rammesaknad	Data justert. 18.10.16	MM 1:100	Rev. ID

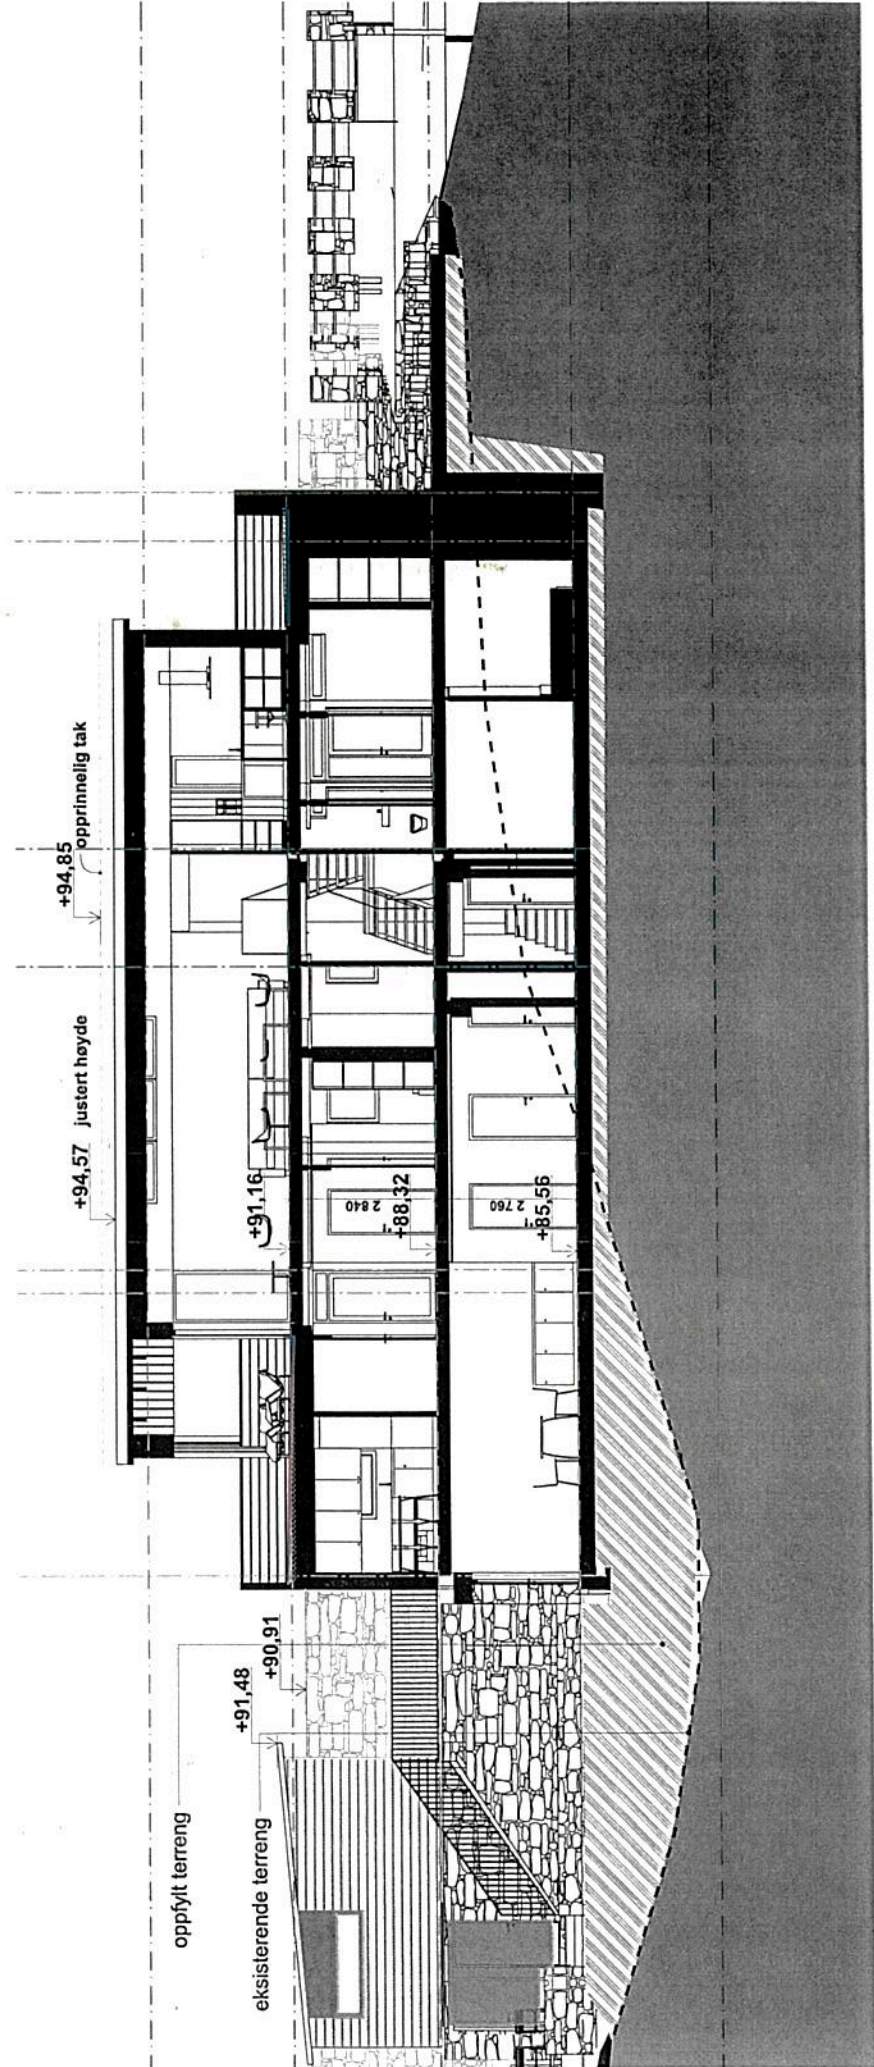

18.10.16 tak og cotehøyde senket

Arkitektgruppen
Cubus AS



Tegning:
Torrvegen

Prosjekt:
161330
Fase:
rammesøknad

Dato opprettet
10.06.2016
Dato justert:
18.10.16

Gr./År:
24/109
Mål
1:100
Godkjent

Tegningsnr.
A30-01
Rev. ID