


1. ETASJE

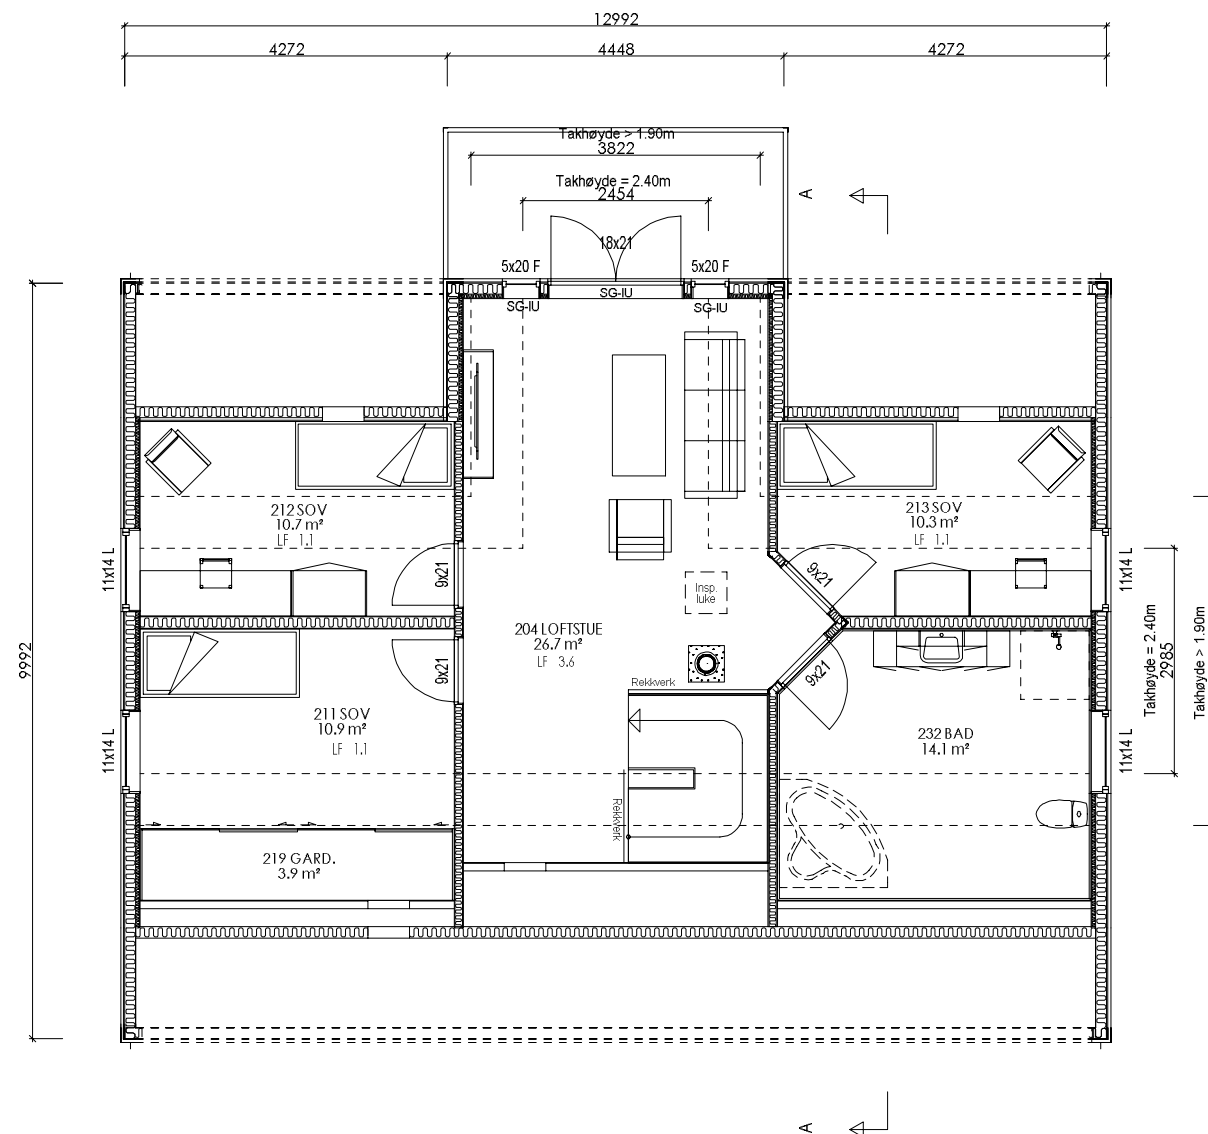

2. ETASJE

Kombiboks plasseres av ventilasjonsleverandør

Målsetting på utside stenderverk/mur

Tegning/prosjektering er ikke kontrollert mot plassering i terreng.

For isolasjonsmengder og U-verdier, se varmetapsberegning

Romareal på loft er målt helt ut til kneveggene

SG-IU	Sikkerhetsglass innside/utside
SG-I	Sikkerhetsglass innside
SG-U	Sikkerhetsglass utside
Vindu f.o.m. andre etg. skal ha barnesikring	

AREAL	BRA	P-Rom
Bileilighet		
Underetasje/Kjeller	82.0	82.0
Hovedplan/1. etg.	120.4	120.4
Loftplan/2. etg.	77.9	75.6
Garasje/Carport/Ut.v. bod	27.7	
Åpent overb. areal	16.0	
SUM Hovedleilighet	324.0	278.0
Loft-bredde ved 1,9m høyde: 4,350		
Bebygd areal, BYA : 146.8		
Diverse :		

E Fjernet takvalm
 D Byggesøknadstegninger
 C Endringer se mail den 23.05.16
 B Flyttet på wc og sov i kjeller.
 A Endringer se mail den 25.11.15

BBW 25.10.16
 BBW 20.06.16
 KAB 24.05.16
 KAB 25.11.15
 KAB 25.11.15

Rev.nr.: Rev.:

Tegn. / Dato: Kontr.:

Tiltakshaver : Malin og Oddgeir Torvik
 Byggeplass : Løpetona 19
 Kommune : Meland

Nr. **A01+**

Målestokk: 1:100 DAK av: SL Dato: 21.08.15 Kontr.: Dato: Arkivnr.:17218

Tegning PLAN Hustype ELARA Var



Arkitekt: Denne tegning tilhører Nordbohus AS. Etterligning kfr. lov om åndsverk av 12.5.1961.