


# Adressekart for Mjåtveitmarka 73C

Dato 29.11.2016

Målestokk 1:1000

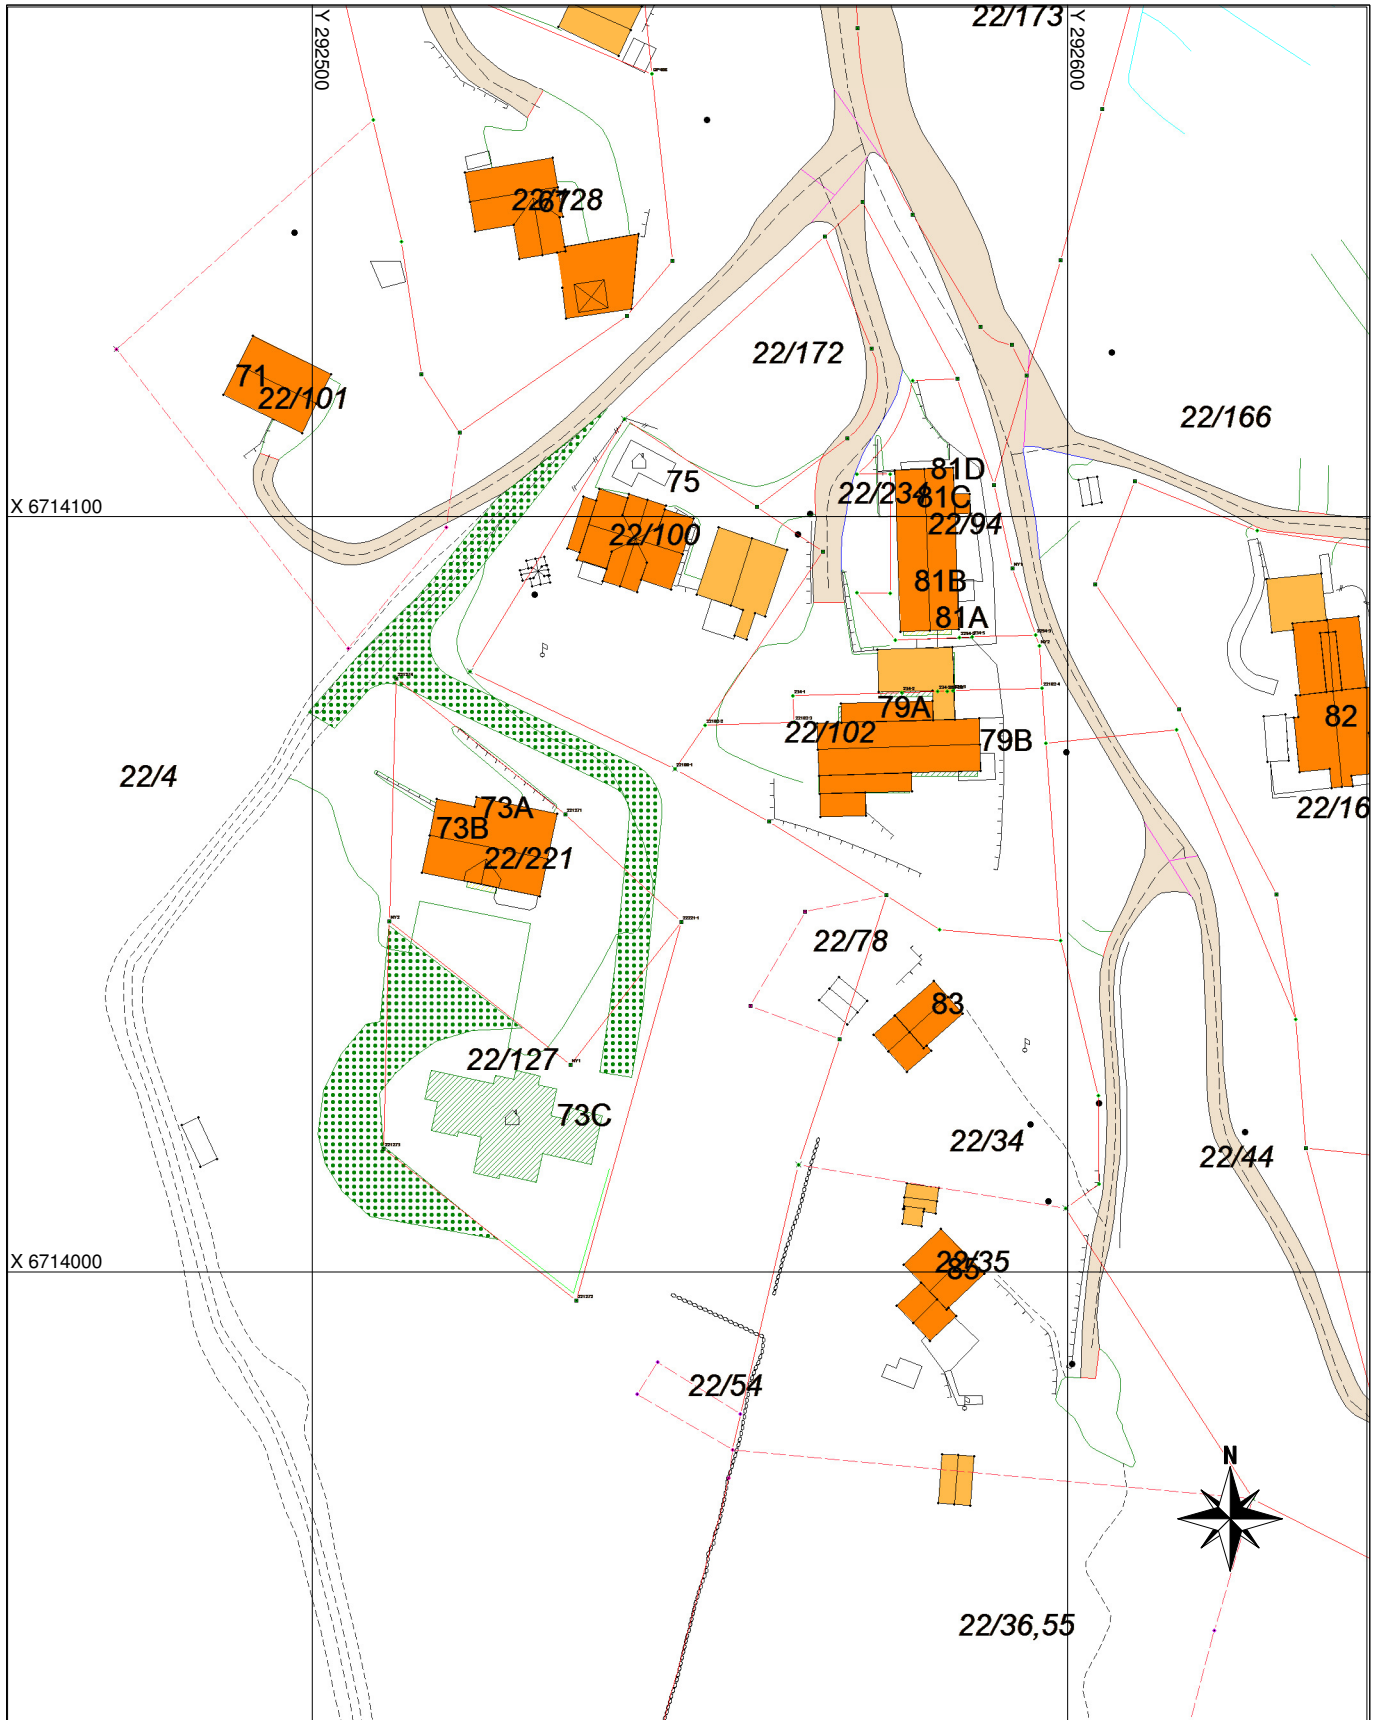

## Tegnforklaring

\*\*\* Adressevegavgrensning

Godkj. Nybygg

Bolighus

Andre bygg