

SITUASJONSKART

29-November-2016

KOMMUNE



Gnr/Bnr: 10/ 150
Adresse: Kjedalen
Eigar/søkar: Brakstad, Bøe, Tveit



Kvalitet : FKB-B


Målestokk: 1:500
Dato: 04.07.2016

Gjeldande plan : Reguleringsplan
Planformål : Bustad

Vår referanse: Amg

- Gjerde
- Usikker eigedomsgrense
- Målt eigedomsgrense
- Bolighus
- Andre bygg

Sign.

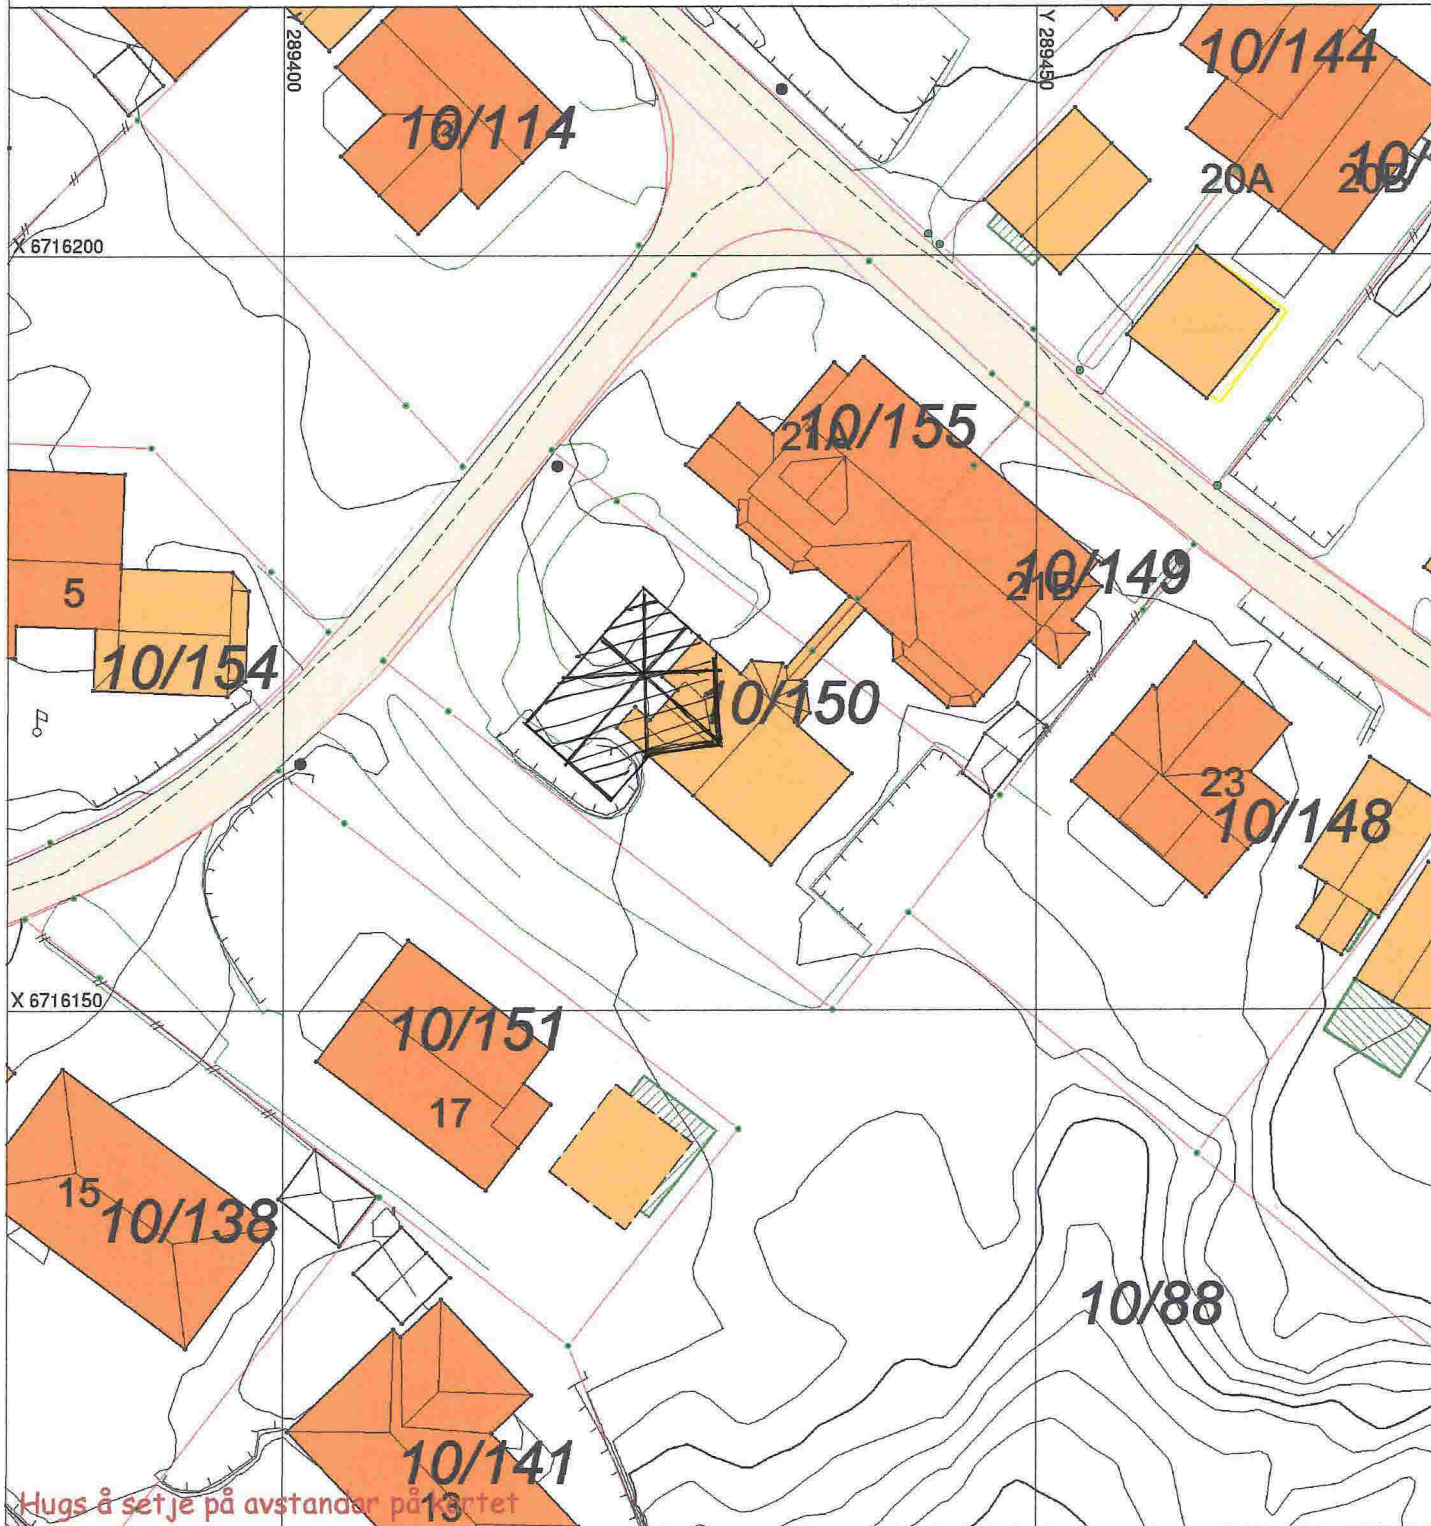

Hugs å setje på avstandar på kartet

SITUASJONSPLAN

Tiltak

= TILBYGG GARASJE

Underskrift Situasjonsplan

Dato