

Garasje


DATA DESIGN SYSTEM



© Tegningen er beskyttet iht. lov om opphavsrett

Tiltakshaver: Kenneth Johnsen  
 Byggeplass: Stekkevikvegen 32  
 Kommune: MELAND  
 Gnr: 45 Bnr: 57 Mål: 1 : 100  
 Plan og snitt


Dato: \_\_\_\_\_  
 Tegn: \_\_\_\_\_  
 Prosjekt nr.: \_\_\_\_\_  
 Tegn.nr.: 501  
 Johnsen

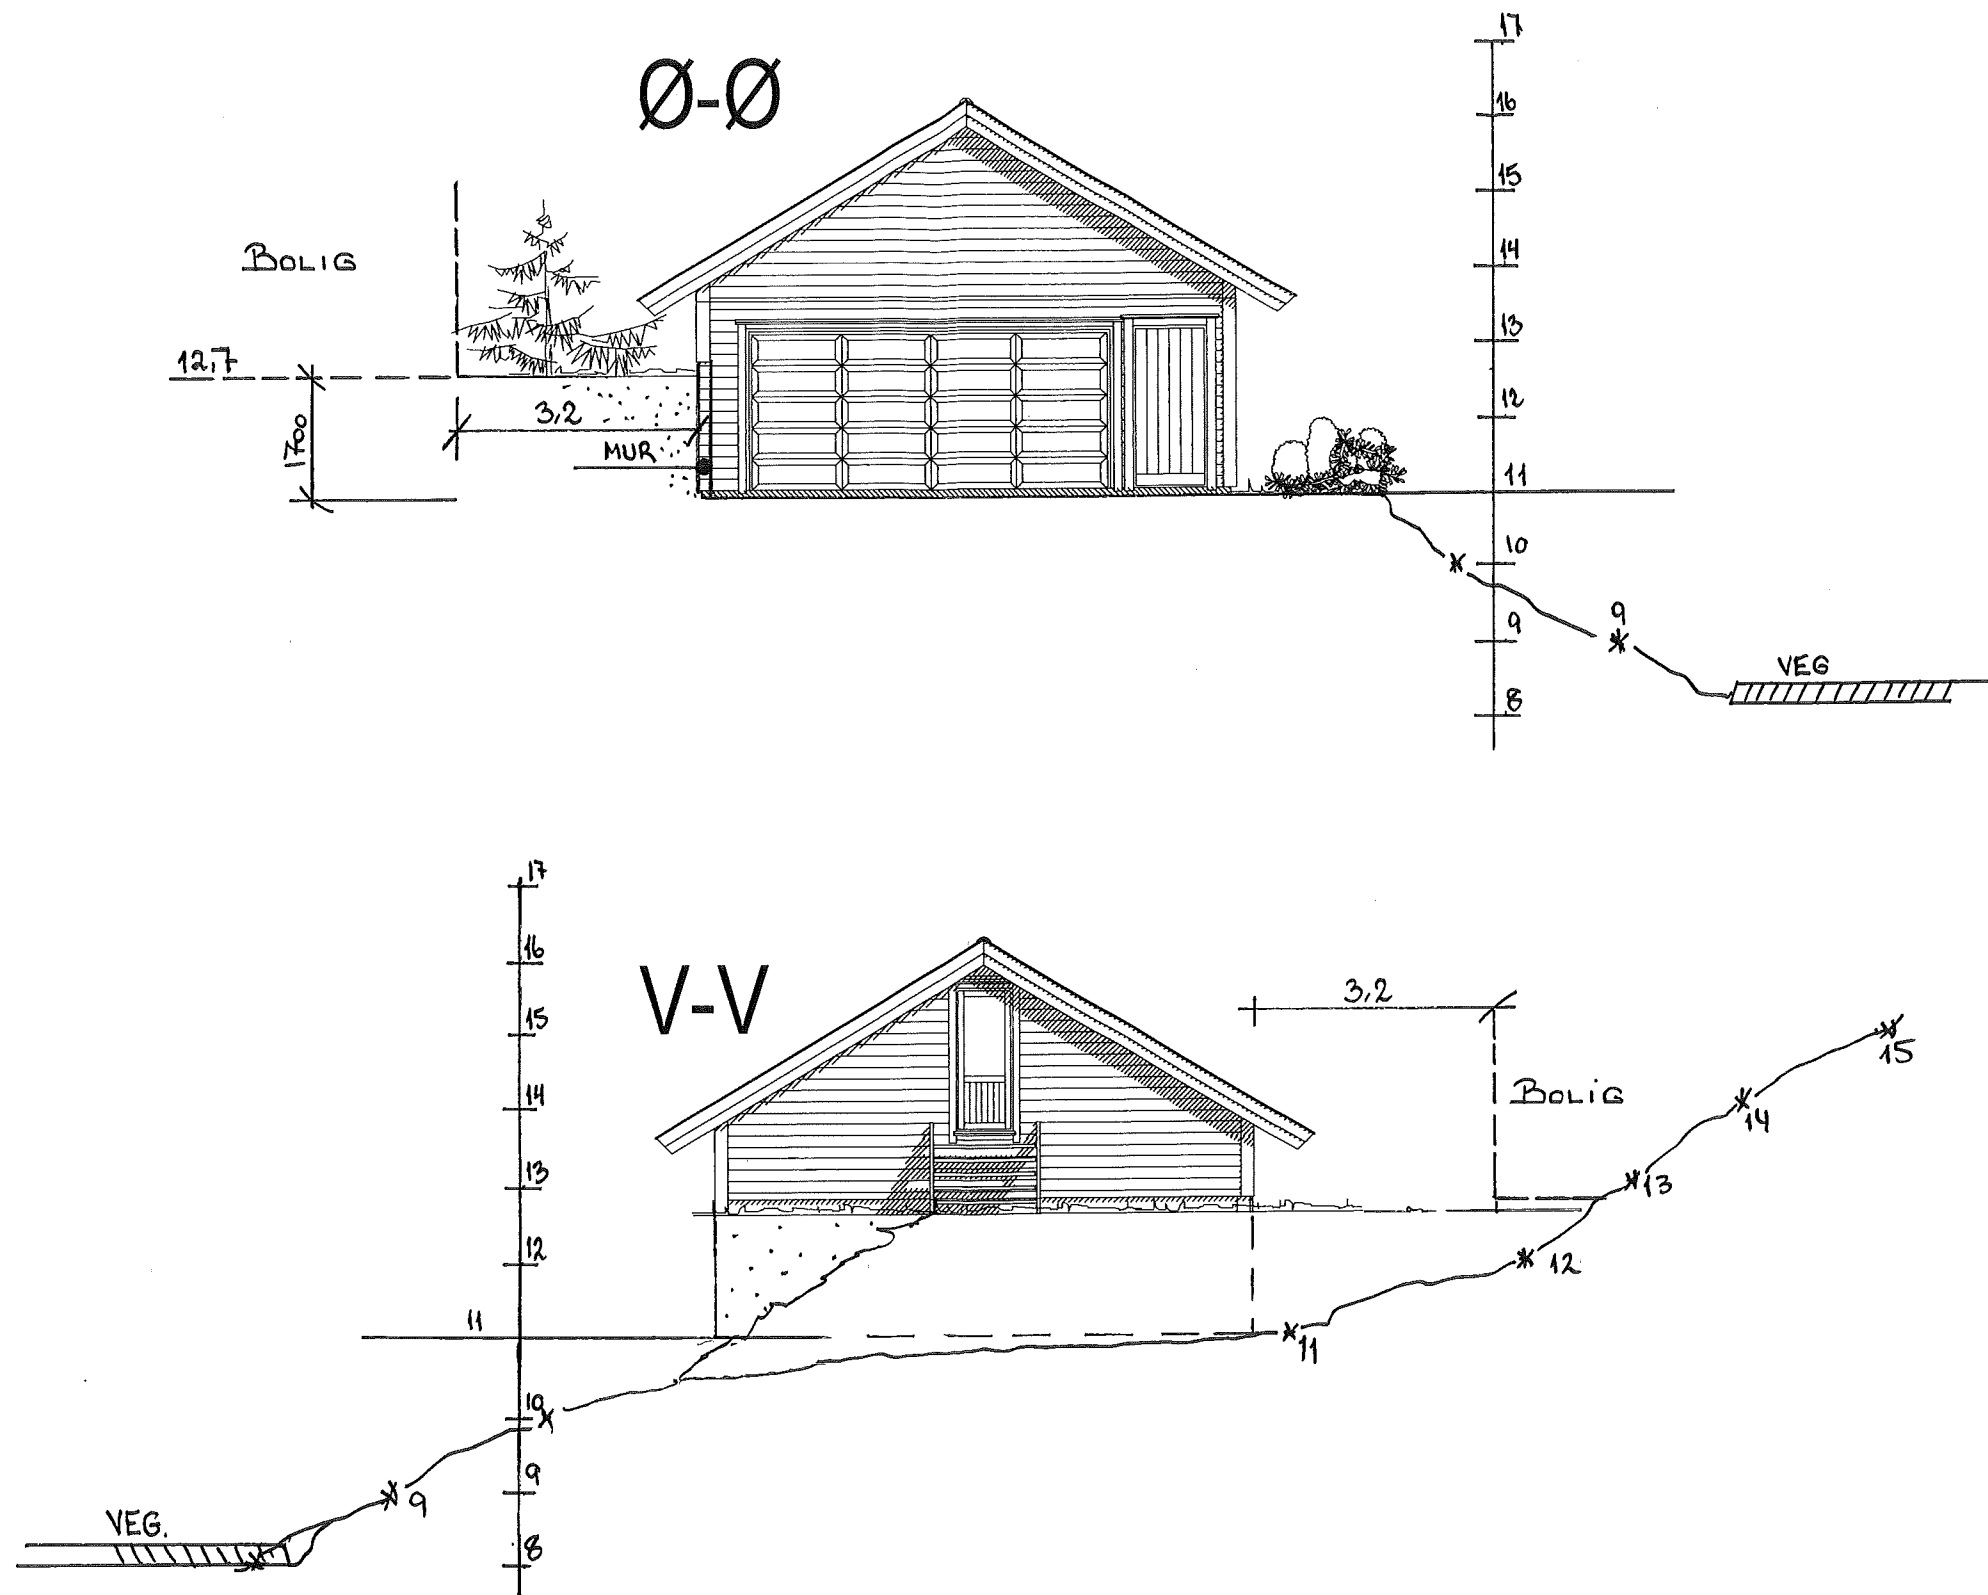

Terrengprofoler  
 Vest V-V  
 Øst Ø-Ø

Garasje

DATA DESIGN SYSTEM

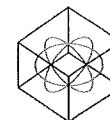

DDS-CAD

© Tegningen er beskyttet i.h.t. lov om opphavsrett.

Tiltakshaver: Kenneth Johnsen

Byggeplass: Stekkevikvegen 32

Kommune: MELAND

Gnr: 45 Bnr: 57 Mål: 1 : 100

Dato: 08.07.2016

Tegn: Oddva

Prosjekt nr.:

Tegn.nr: 503

Johnsen