



SITUASJONSKART

Gnr/Bnr: 27/138
 Adresse: Moldekleiv 37
 Eigar/søkar: Alf Helge Moldekleiv og Silva Monica Moreira

Kvalitet : FKB-B

Målestokk: 1:500
 Dato: 01.11.2016




Gjeldande plan : Kommuneplan
 Planformål : LNF

Vår referanse: PAS

- Gjerde
- Usikker eigedomsgrense
- Målt eigedomsgrense
- Bolighus
- Andre bygg

Sign.

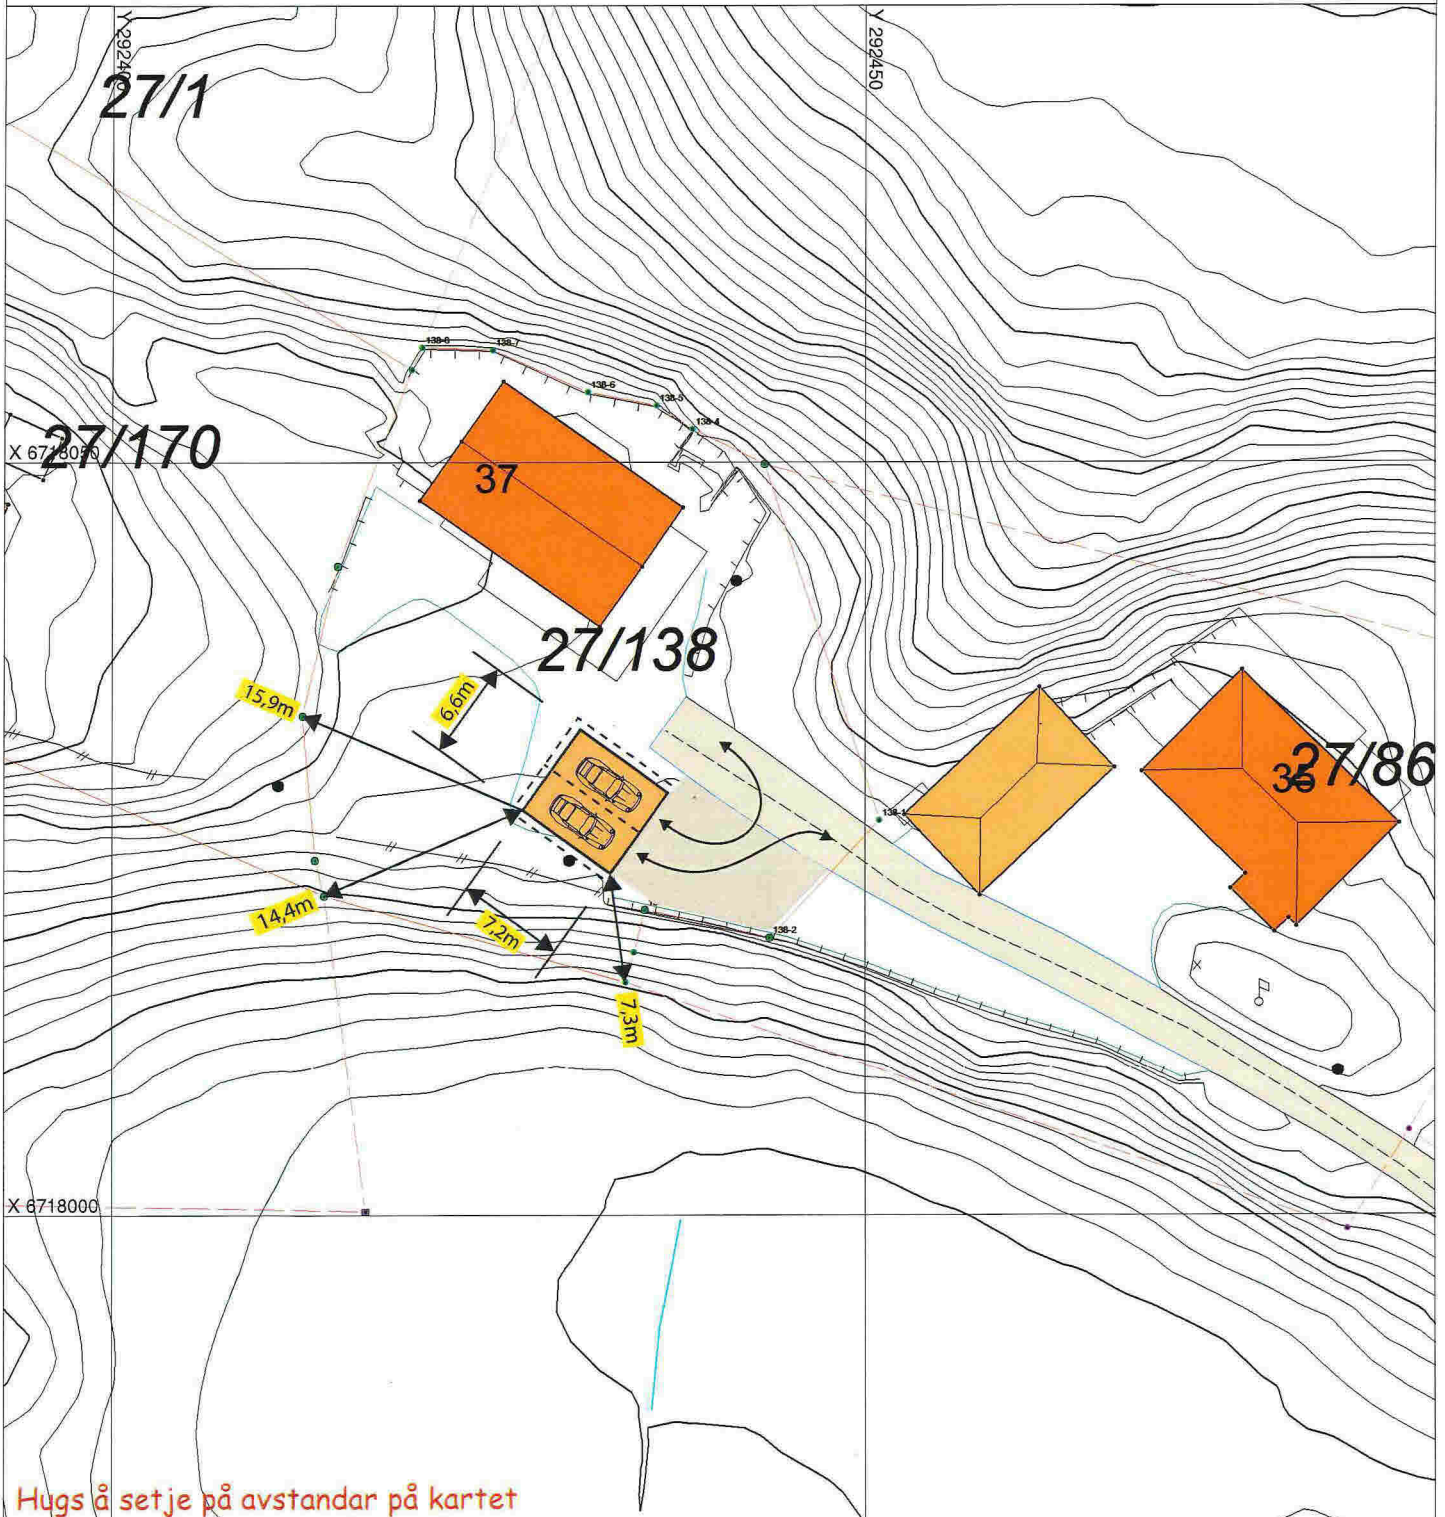

Hugs å setje på avstandar på kartet

SITUASJONSPLAN

Tiltak

Underskrift Situasjonsplan

Dato