

# SITUASJONSKART

Gnr/Brnr: 28/7  
Adresse: Skarpnesvegen 5  
Eigar/søkar: Sandra H. Borge

Kvalitet : FKB-B

Gjeldande plan : Kommuneplan  
Planformål : LNF

Vår referanse: Amg

Sign. ....




Målestokk: 1:1000  
Dato: 24.10.2016

MELAND  
19-December-2016



- |  |                        |  |            |
|--|------------------------|--|------------|
|  | Gjerde                 |  | Bolighus   |
|  | Usikker eigedomsgrænse |  | Andre bygg |
|  | Målt eigedomsgrænse    |  |            |

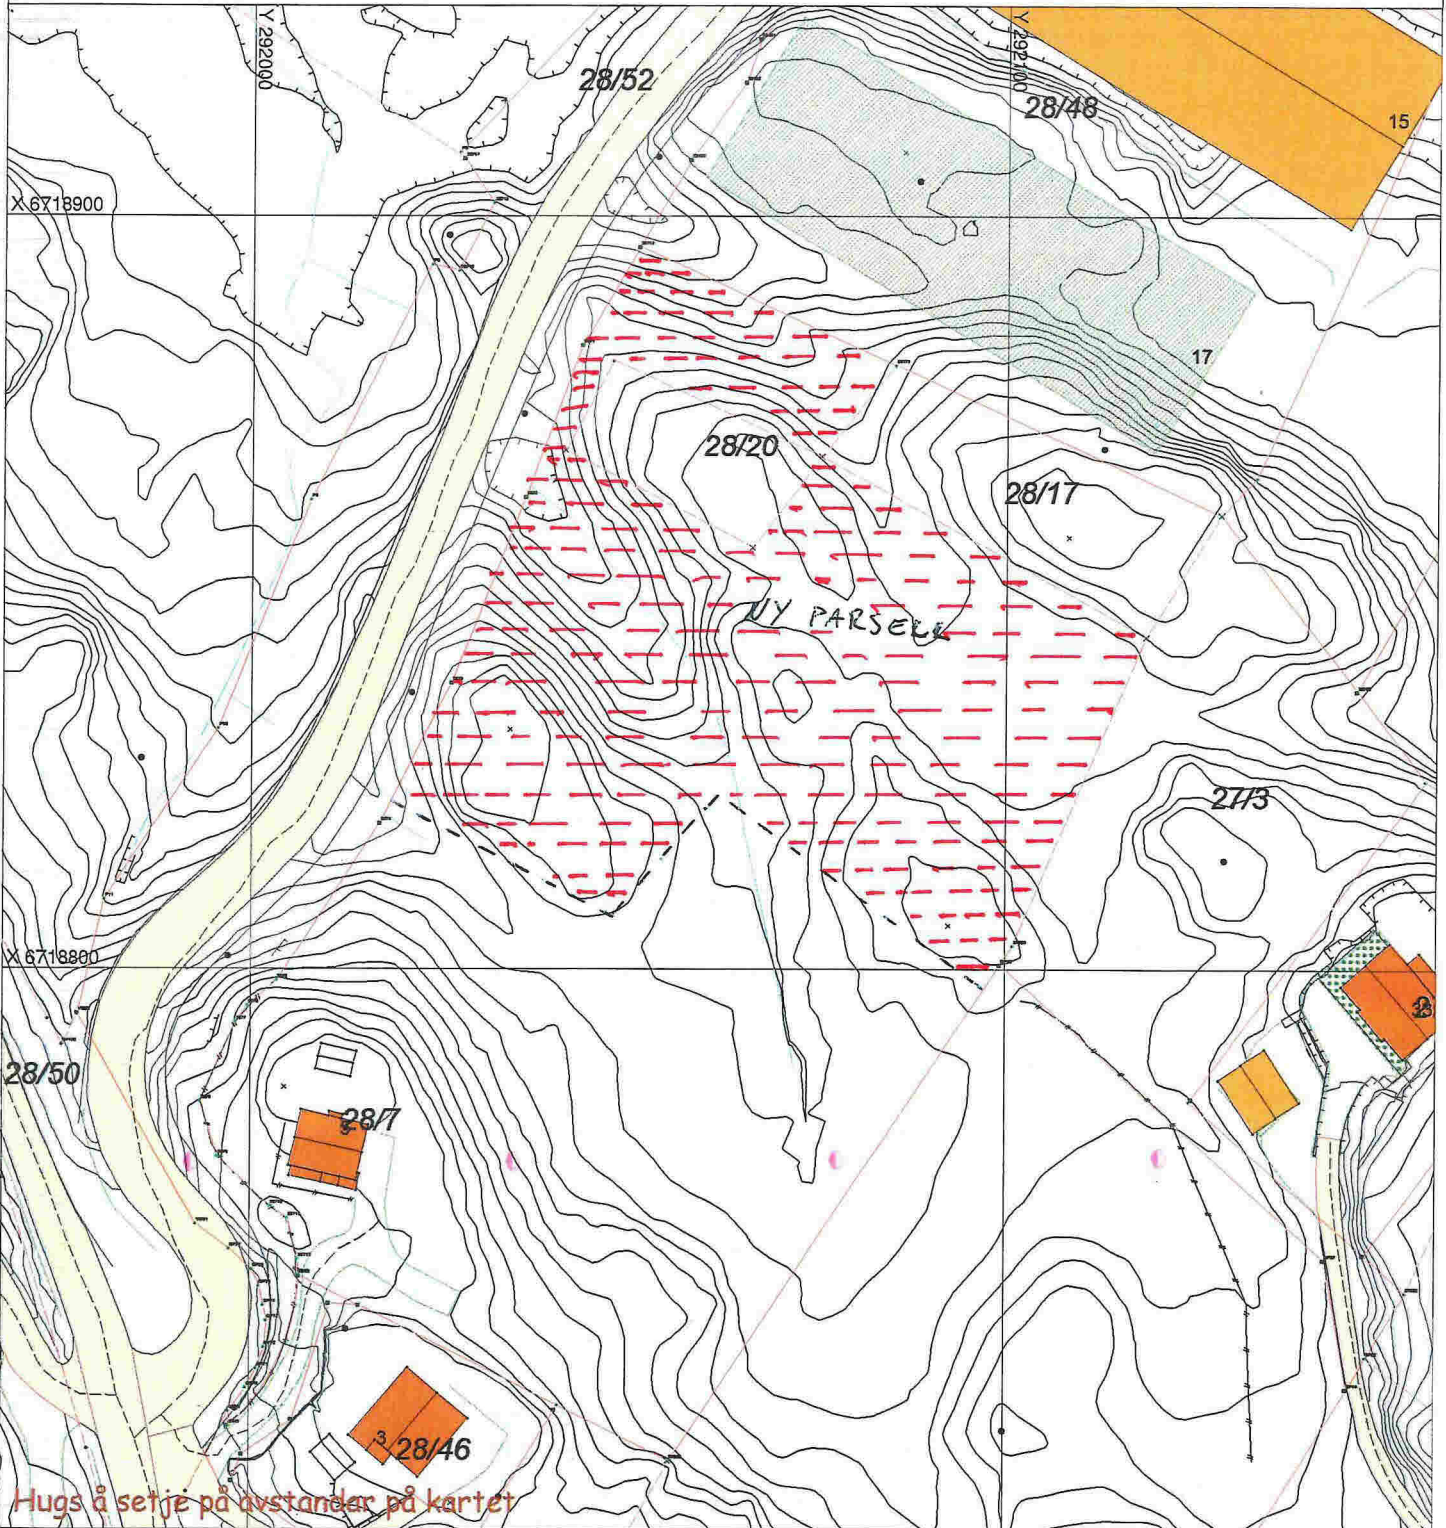

Hugs å setje på avstandar på kartet

## SITUASJONSPLAN

Tiltak

Underskrift Situasjonsplan Dato