

Gnr: 23 Bnr: 122

Adresse: GRØNLANDSVEGEN 10

TILTAKSHAVER: RONNY RØD-JENSEN

ANSVARLIG SØKER: JENSEN ROALD MURERFIRMA - ORG.NR: 970 119 914


TILTAKETS ART: PÅBYGG

TEGNINGNUMMER: 1/12

MÅLESTOKK: 1/100

DATO: 20/12-16

FASADE NORDVEST

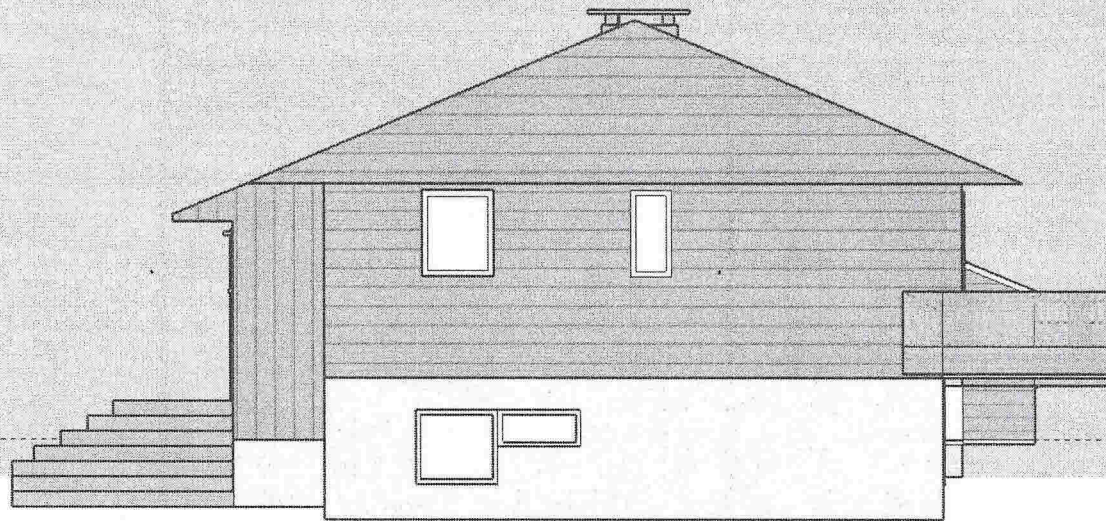

GNR: 23 BNR: 122

Adresse: GRØNLANDSVEGEN 10

TILTAKSHAVER: RONNY RØD-JENSEN

ANSVARLIG SØKER: JENSEN ROALD MURERFIRMA - ORG.NR: 970 119 914


TILTAKETS ART: PÅBYGG

TEGNINGNUMMER: 2 / 12

MÅLESTOKK: 1:100

DATO: 20/12-16

FASADE SØRVEST

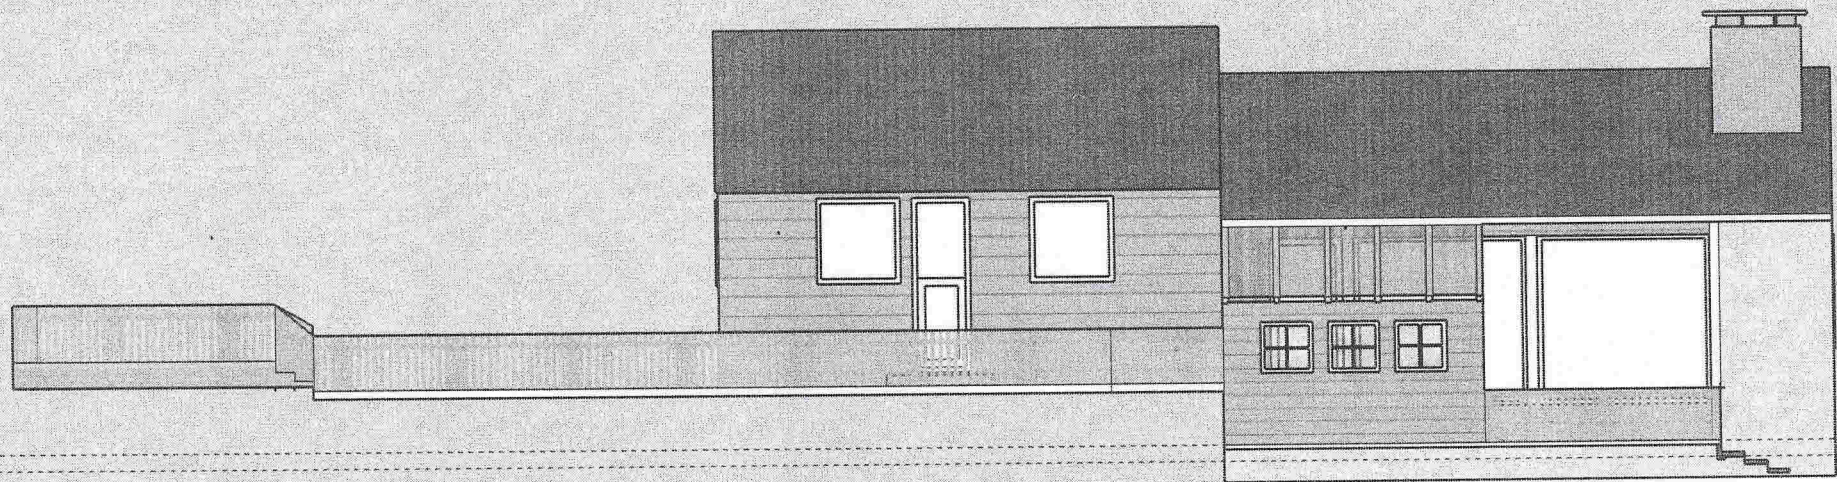

GNR: 23 BNR: 122

Adresse: GRØNLANDSVEGEN 10

TILTAKSHAVER: RONNY RØD-JENSEN

ANSVARLIG SØKER: JENSEN ROALD MURERFIRMA - ORG.NR: 970 119 914


TILTAKETS ART: PÅBYGG

TEGNINGSNUMMER: 3/12

MÅLESTOKK: 1:100

DATO: 20/12-16

# FASADE SØRØST

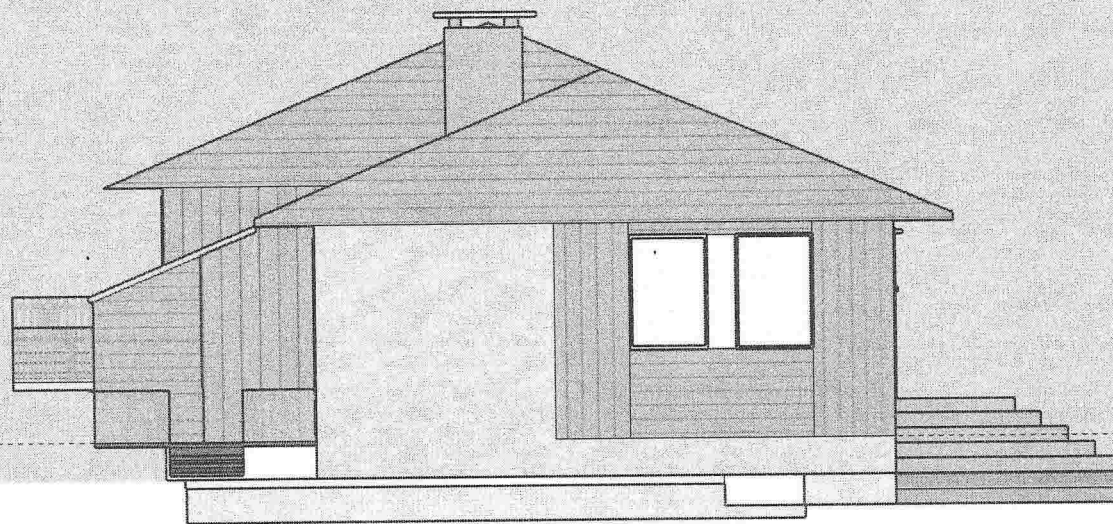

GNR: 23    BNR: 122

Adresse: GRØNLANDSVEGEN 10

TILTAKSHAVER: RONNY RØD-JENSEN

ANSVARLIG SØKER: JENSEN ROALD MURERFIRMA - ORG.NR: 970 119 914


TILTAKETS ART: PÅBYGG

TEGNINGSNUMMER: 4/12

MÅLESTOKK: 1:100

DATO: 20/12 - 16

HUS SETT OVENFRA

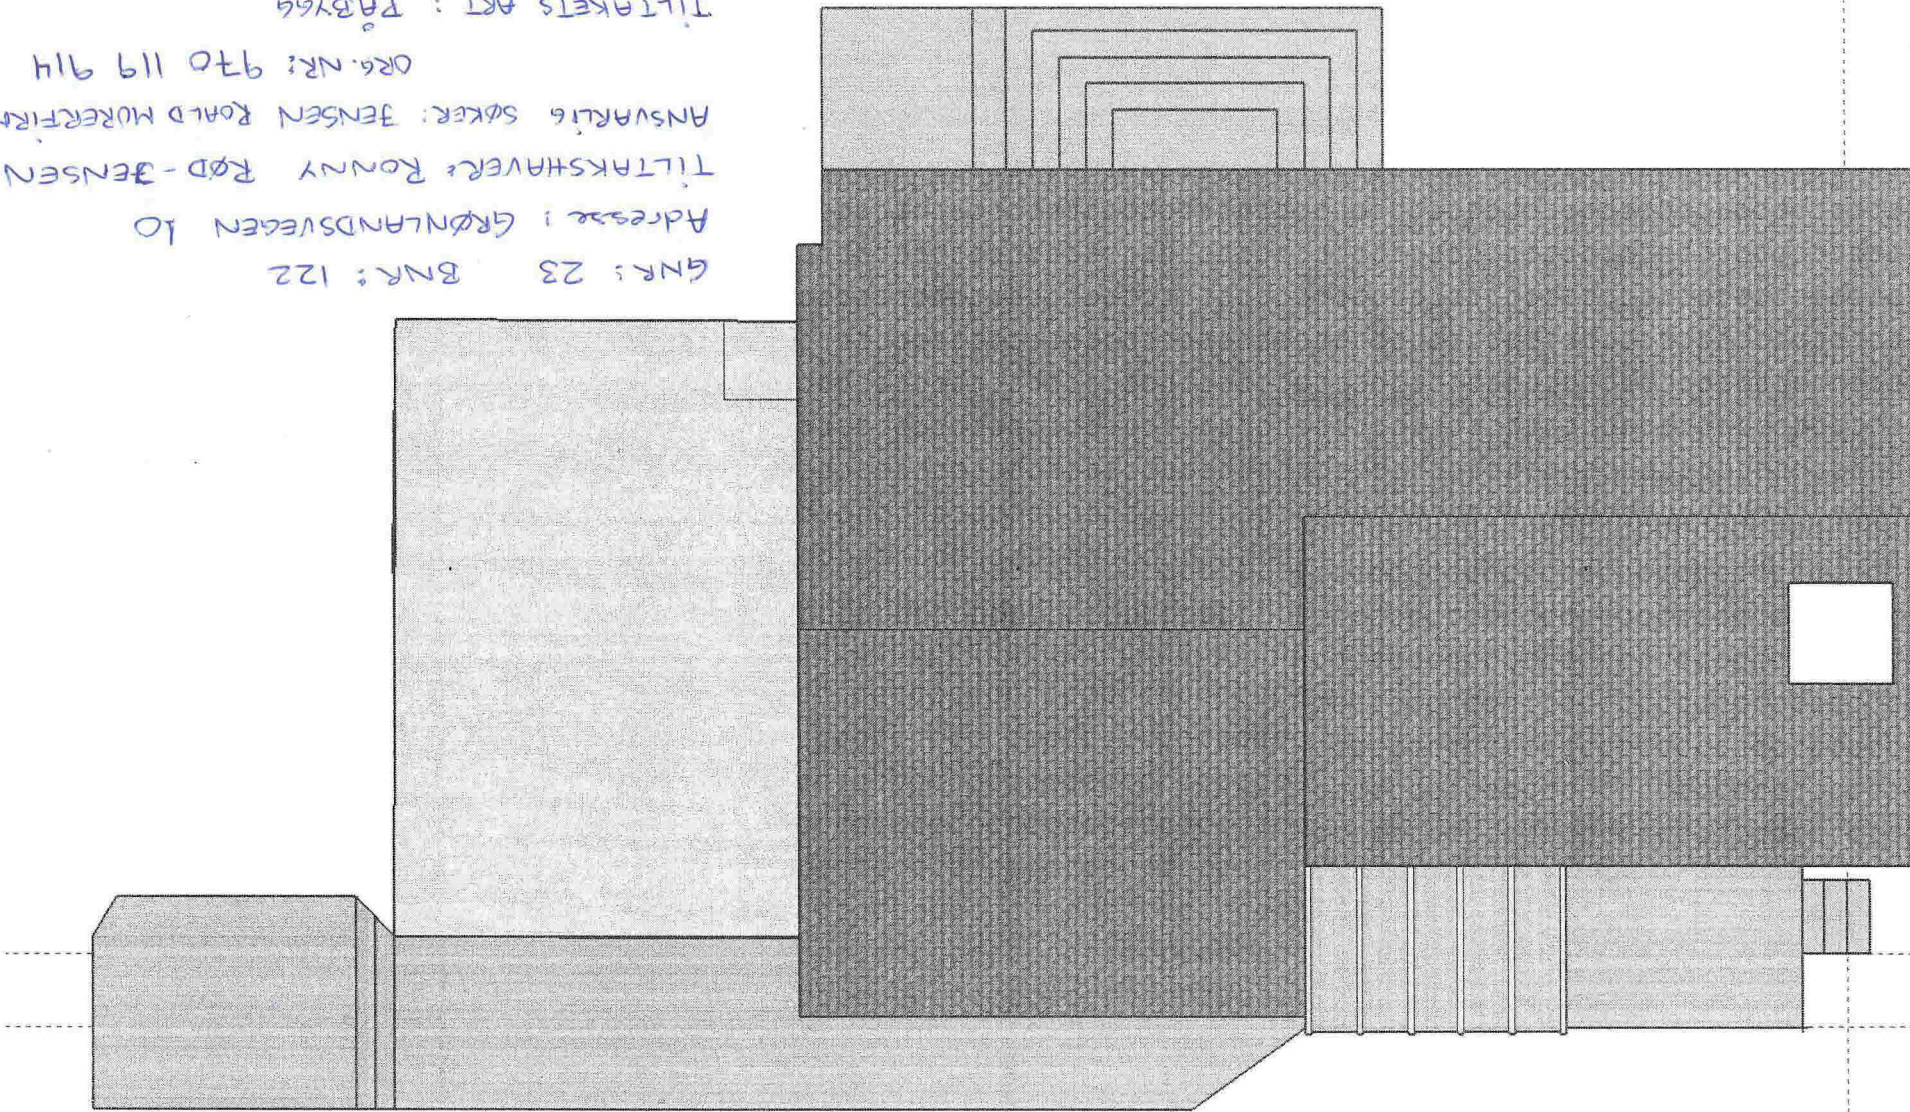

GNR: 23 BNR: 122

Adresse i GRØNLANDSVEGEN 10

TILTAKSHAVER: RONNY RØD-JENSEN

ANSVARLIG SØKER: JENSEN ROALD MØRERFIRMA -

ORG.NR: 970 119 914


TILTAKETS ART: FÅBYGG

TEGNINGSNUMMER: 5/12

MÅLESTOKK: 1:100

DATE: 20/12-16

FASADE NORDØST M/ PÅBYGG

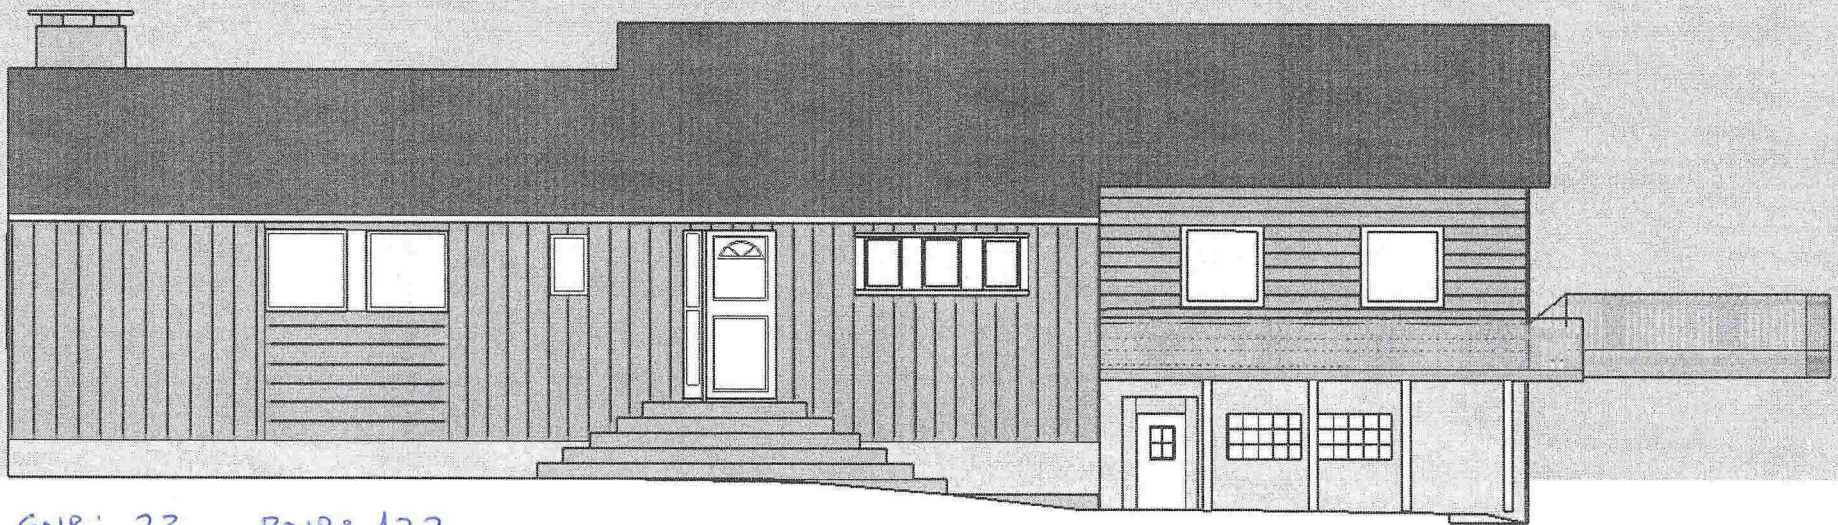

GNR: 23 BNR: 122

Adresse: GRØNLANDSVEGEN 10

TILTAKSHAVER: RONNY RØD-JENSEN

ANSVARLIG SØKER: JENSEN ROALD MURERFIRMA - ORG.NR: 970 119 914


TILTAKETS ART: PÅBYGG

TEGNINGSNUMMER: 6/12

MÅLESTOKK: 1:100

DATO: 20/12-16

FASADE NORDVEST M / PÅBYG

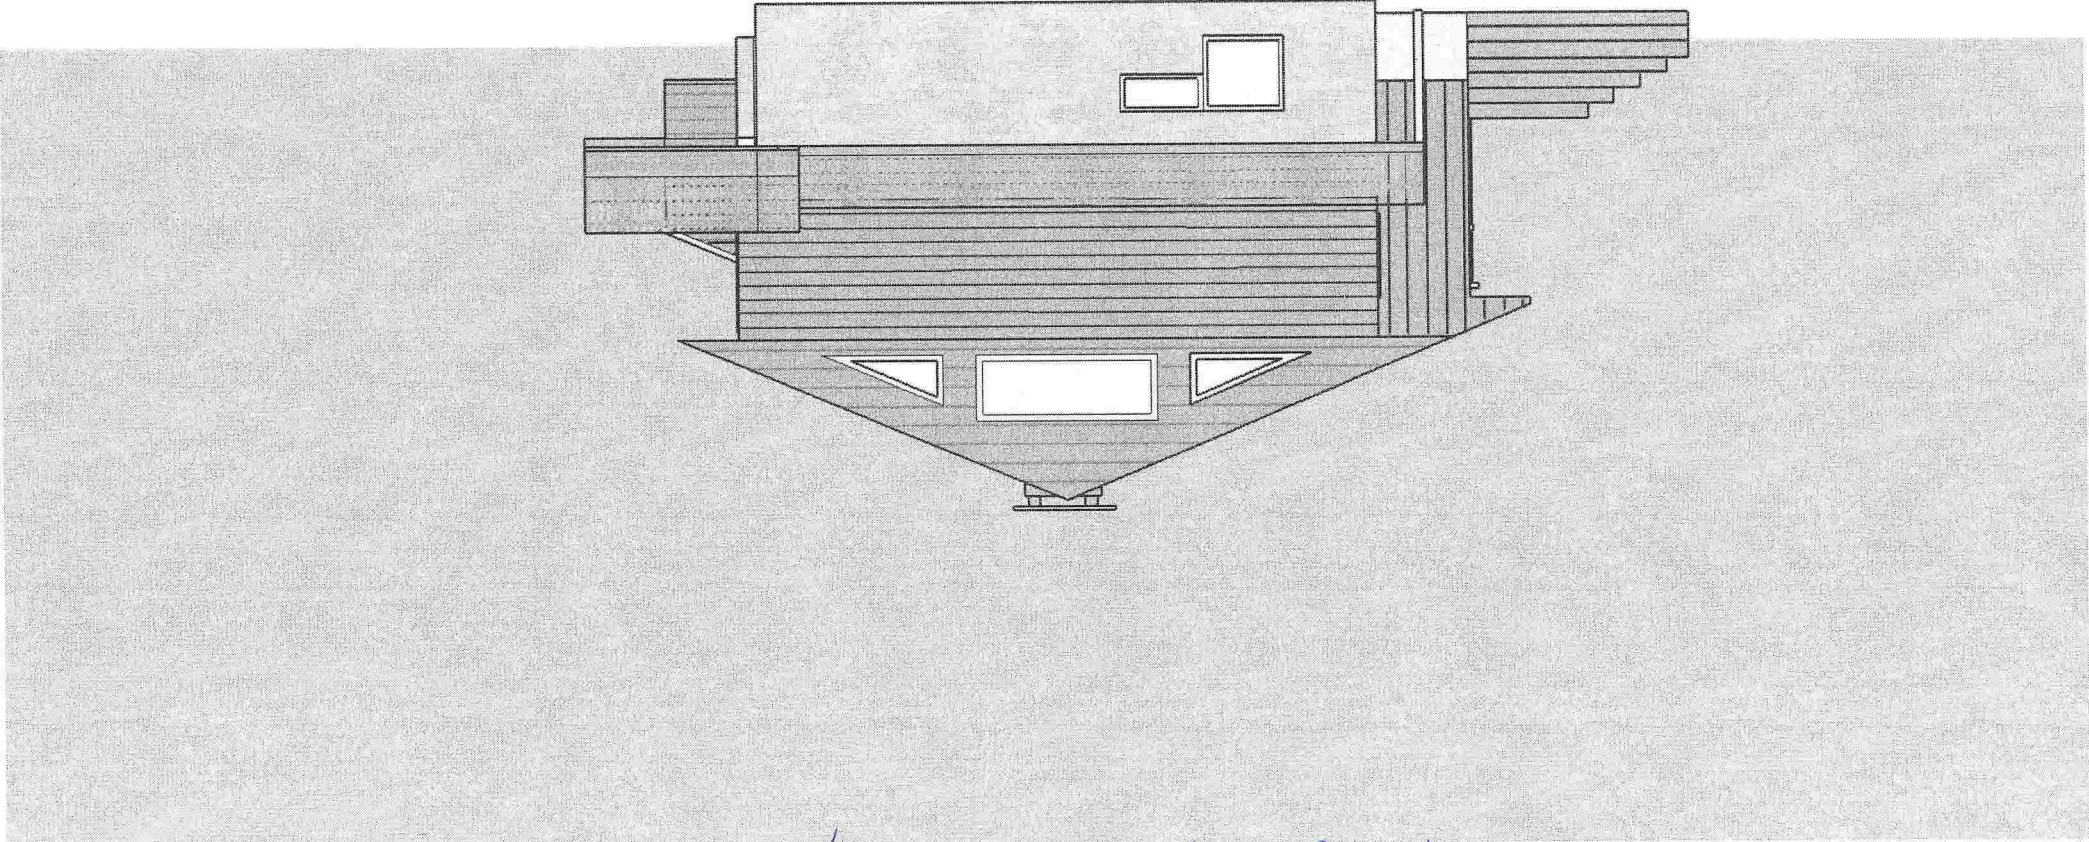

GNR: 23 BNR: 122

Adresse: GRØNLANDSVEGEN 10

TILTAKSHAVER: RONNY RØD-JENSEN

ANSVARLIG SØKER: JENSEN ROALD MURERFIRMA - ORG.NR: 970 119 914


TILTAKETS ART: PÅBYGG

TEGNINGSNUMMER: 7/12

MÅLSTOKK: 1:100

DATO: 20/12-16

FASADE SØRVEST M/ PÅBYGG

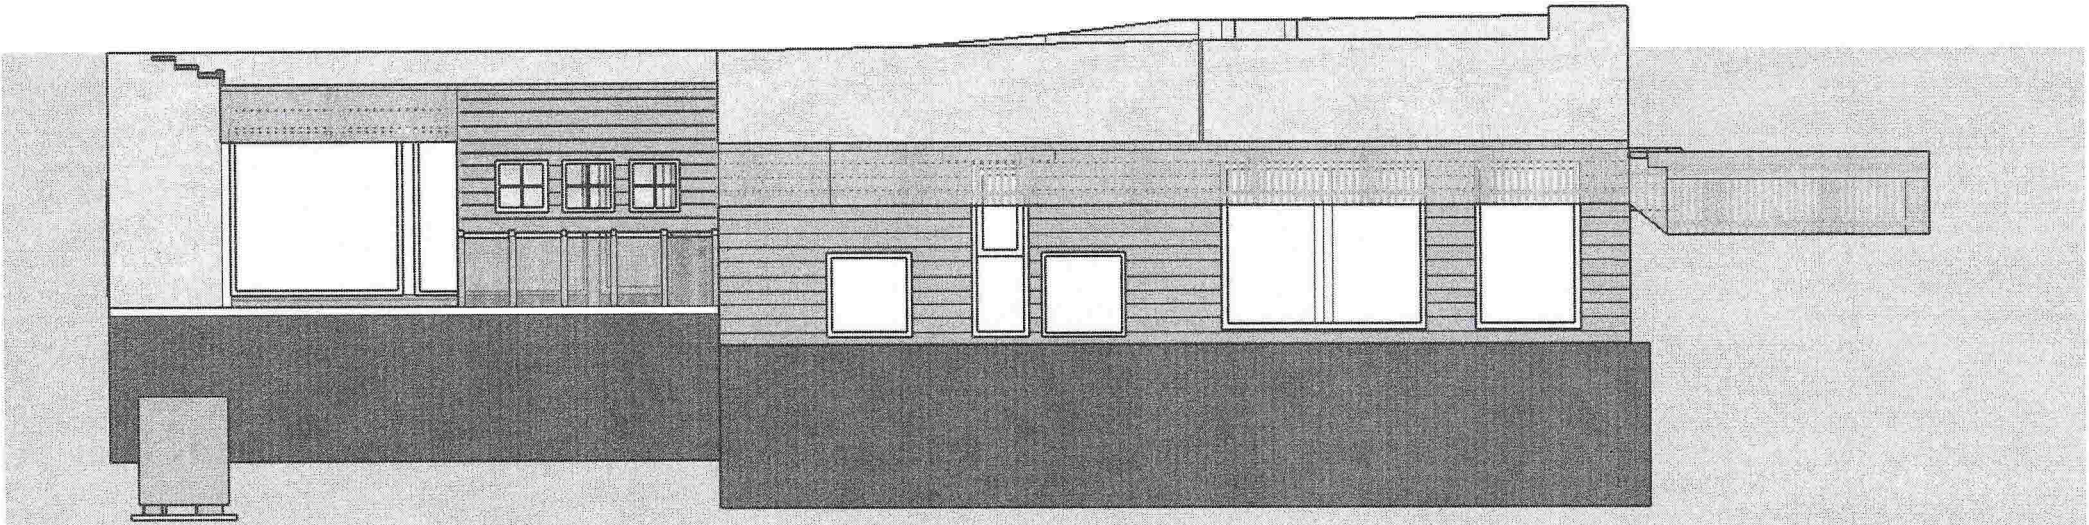

GNR: 23 BNR: 122

Adresse: GRØNLANDSVEGEN 10

TILTAKSHVER: RONNY RØD-JENSEN

ANSVARLIG SØKER: JENSEN ROALD MURERFIRMA - ORG.NR: 970 119 914

TILTAKETS ART: PÅBYGG


TEGNINGSNUMMER: 8/12

MÅLSTOKK: 1:100

DATO: 20/12-16



FASADE SØRØST M / PÅBYGG

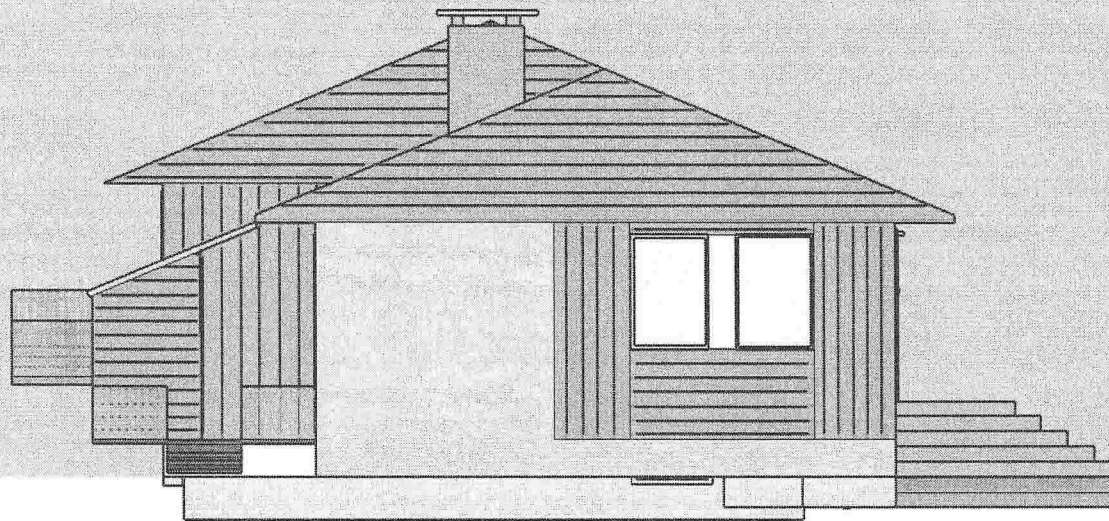

GNR: 23      BNR: 122

Adresse: GRØNLANDSVEGEN 10

TILTAKSHAVER: RONNY RØD-JENSEN

ANSVARLIG SØKER: JENSEN ROALD MURERFIRMA - ORG.NR: 970 119 914


TILTAKETS ART: PÅBYGG

TEGNINGSNUMMER: 9/12

MÅLESTOKK: 1:100

DATO: 20/12-16

HUS SETT ØVENFRA M / PÅBYGG

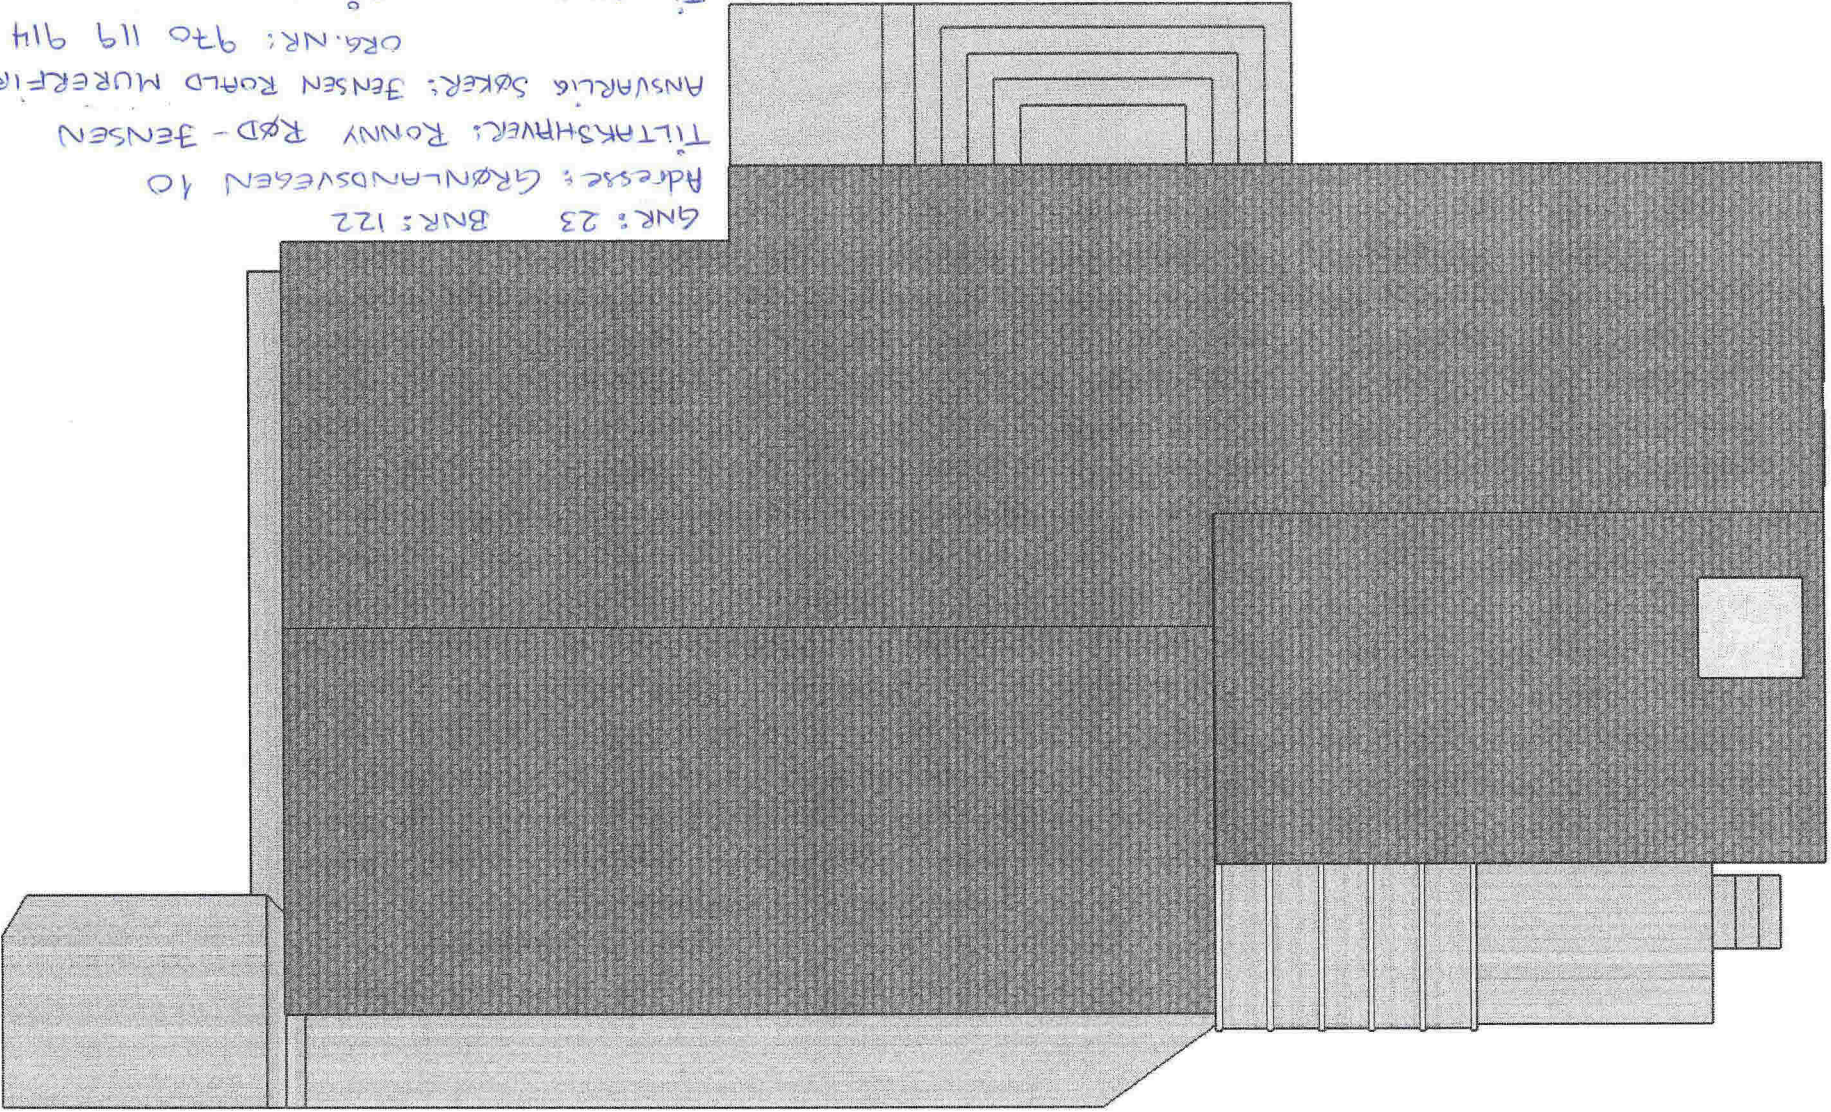

DATE: 20/12-16

SCALE: 1:100

PROJECT NUMBER: 10/12

PROJECT TYPE: PÅBYGG

ORG. NR: 970 119 914


RESPONSIBLE: JENSEN RØD MURERFIRMA -

DESIGNER: RØD - JENSEN

ADDRESS: GRØNLANDSVÆGEN 10

GNR: 23 BNR: 122

SNITT AV PÅBYGG MOT NORDVEST

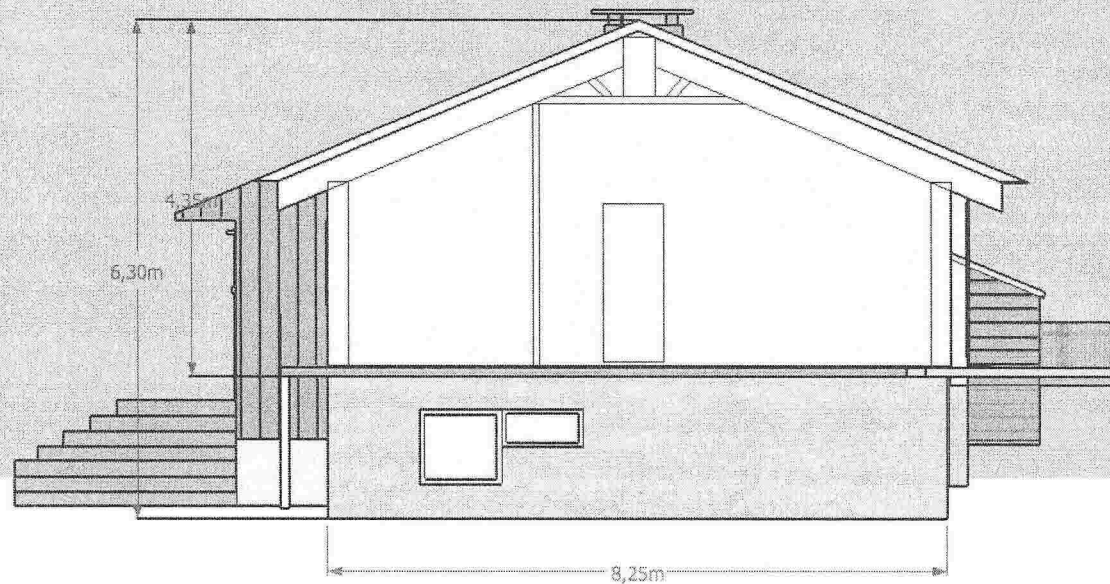

GNR: 23 BNR: 122

Adresse: GRØNLANDSVEGEN 10

TILTAKSHAVER: RONNY RØD-JENSEN

ANSVARLIG SØKER: JENSEN ROALD MURERFIRMA - ORG.NR: 970 119 914

TILTAKETS ART: PÅBYGG

TEGNINGSNUMMER: 12/12

MÅLESTOKK: 1:100

DATO: 20/12-16