10-January-2017

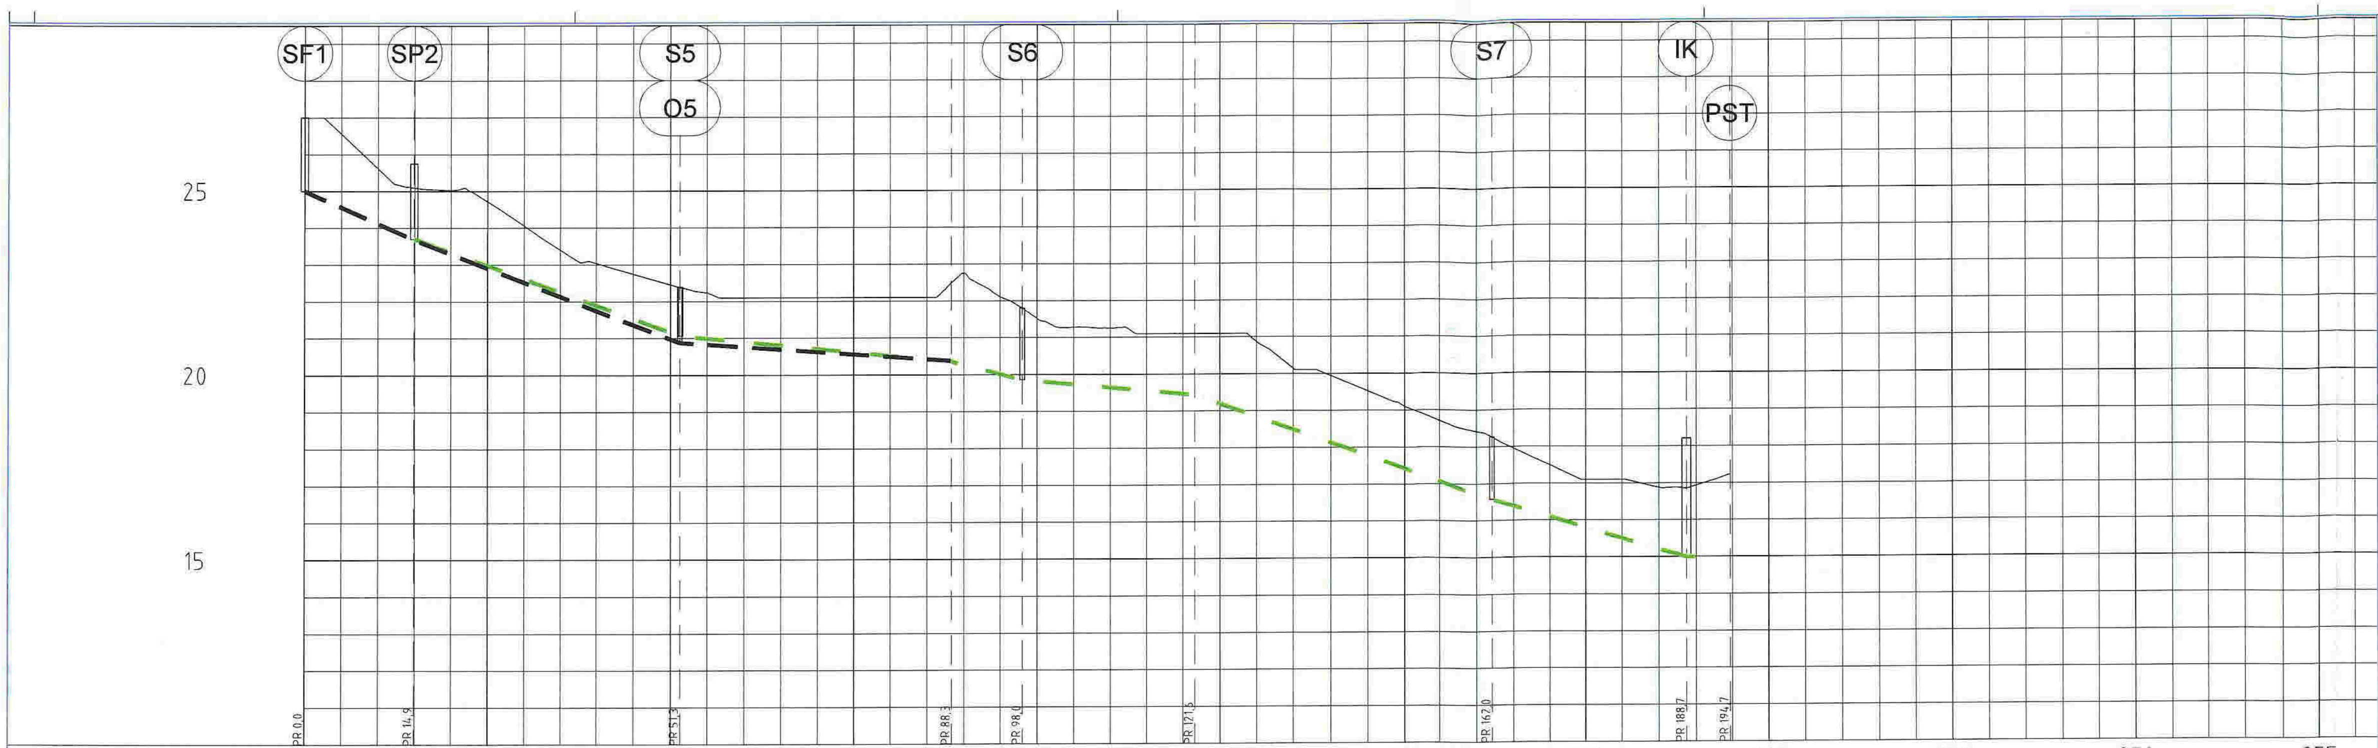

PROFIL NR		0	25	50	75	100	125	150	175	200	225	250	275
Grunneier													
Markslag													
Grunnforhold													

Row		Values
TERRENG H./TOPP VEGDEKKE		25,10 · 25,10 · 25,10 · 25,01 · 25,02 · 24,72 · 24,06 · 23,40 · 23,04 · 22,75 · 22,46 · 22,23 · 22,10 · 22,10 · 22,10 · 22,10 · 22,10 · 22,10 · 22,74 · 22,10 · 21,52 · 21,28 · 21,25 · 21,10 · 21,10 · 21,10 · 20,88 · 20,14 · 19,94 · 19,52 · 19,10 · 18,71 · 18,41 · 17,95 · 17,50 · 17,10 · 17,10 · 16,88 · 16,93 · 17,23
Hor vinkelpunktavstand i m		14,9 · 36,4 · 37,0 · 9,7 · 64,0 · 26,7 · 6,0
Spillvannsledning	Kumavstand i m	36,5 · 36,9 · 9,7 · 23,6 · 40,4 · 26,7 · 1,5
	Fall i ‰	-72,6 · -19,0 · -52,1 · -17,7 · -70,9 · -58,9 · 0,0
	Kote innv. bunn	23,70 · 20,85 · 20,36 · 19,86 · 19,44 · 16,57 · 15,00
	Type og dim	200PVC SDR 21
Overvannsledning	Kumavstand i m	14,9 · 36,4 · 37,0
	Fall i ‰	-88,6 · -77,0 · -13,5
	Kote innv. bunn	25,00 · 23,68 · 20,88 · 20,38
	Type og dim	300DV_O SN8

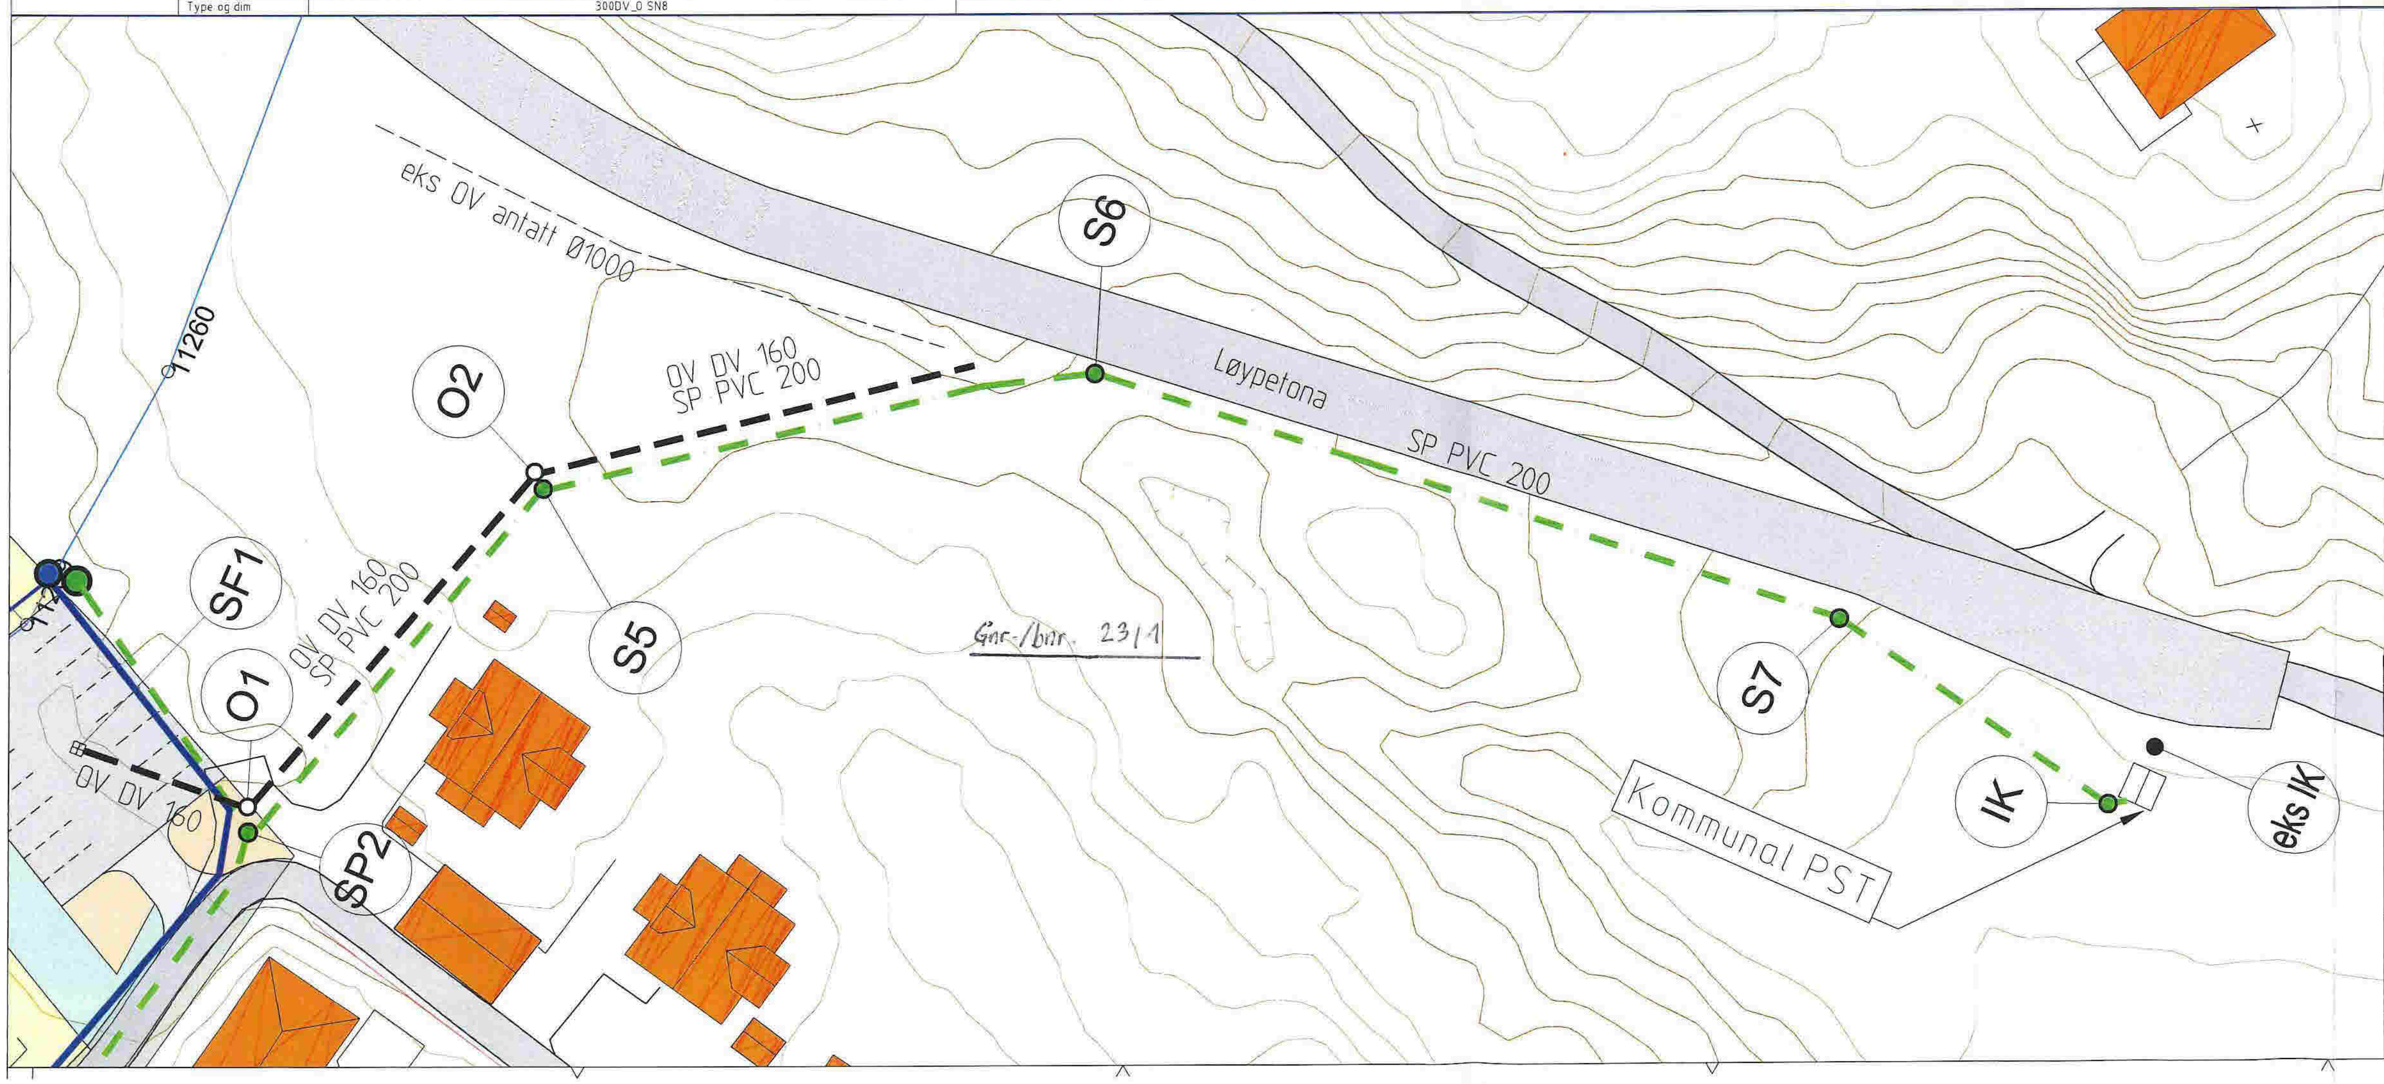

TEGNFORKLARING

PLANLAGT ANLEGG:
- Vannledning
- Spillvannsledning
- Overvannsledning
- Vannkum
- AF-/spillvannskum
- Overvannskum
- Brannkum
- Sandfangskum/-sluk
- Hydrant

EKSISTERENDE ANLEGG:
- Vannledning
- Spillvannsledning
- Overvannsledning
- AF-ledning
- Utgått/utgår
- Vannkum
- AF-/spillvannskum
- Overvannskum
- Brannkum
- Sandfangskum

Revisjon	Rettelse	Dato	Tegnet	Kontrollert	Godkjent

Fase
ARBEIDSTEGNING

RAMBØLL

Rambøll Norge AS - Region Vest
Folke bernadottes vei 50 - Postboks 3705 Fyllingsdalen, N-5845 Bergen
T +47 55 17 58 00, bergen@ramboll.no

Boligbygg Vest AS
Elvaåsen

Plan og profil
Trase 7
OV og SP fra SP2 til kommunal pumpestasjon

DATO: 08.12.2016
TEGN: PHGL
KONTR:
Oppdragsnummer: 1350012722
Dokumentansvarlig: PHGL
Filnavn: T_GH_Prosjektering.dwg
Målestokk: 1:500/1:300 (A1)

Kompleks	Bygg	Etasje	Fag	System	Type	Løpenummer	Prosjektfase	Revisjon	Status
			K			H107			