


Prosj. tilbygg på Husebøveien 83 , Gnr. 54 , Bnr. 11 i Meland kommune
 Plan av 1. etasje i Mål = 1 : 100

Seim , 04. 10. 2015 , Arkitekt Knut Willie Jacobsen Rettet: 11.01.2017


01

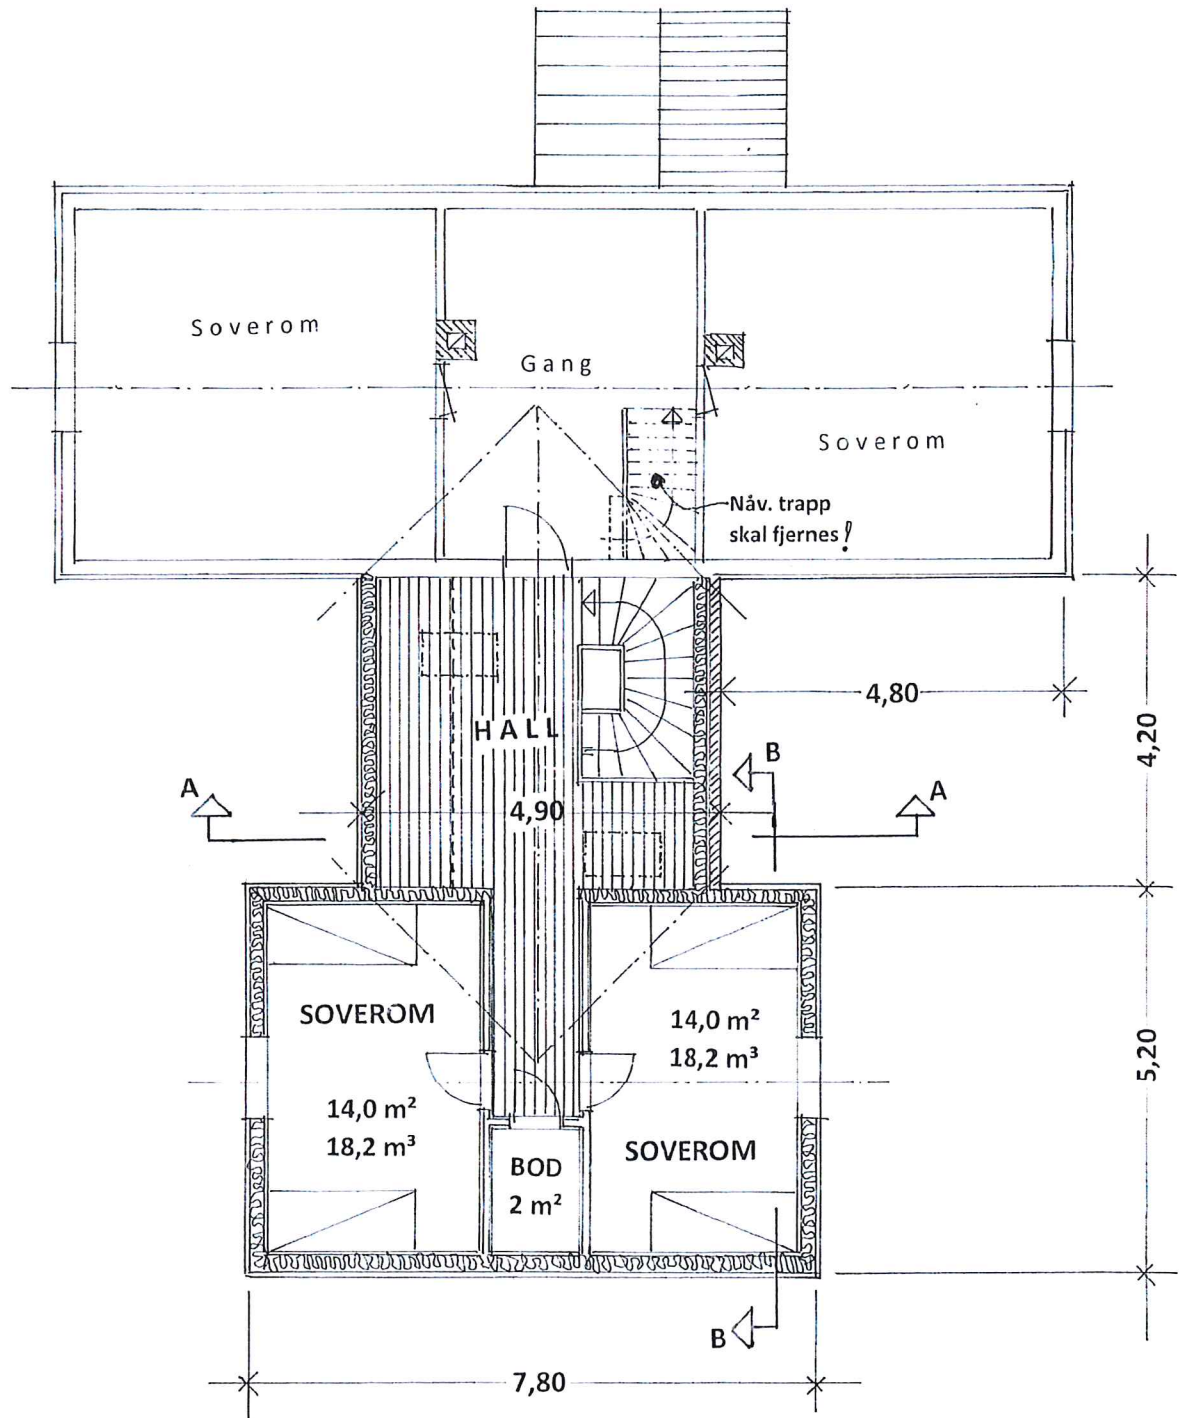

Prosj. tilbygg på Husebøveien 83 , Gnr. 54 , Bnr. 11 i Meland kommune
 Plan av 2. etasje i Mål = 1 : 100

Seim , 04. 10. 2015 , Arkitekt Knut Willie Jacobsen Rettet: 11.01.2017


02

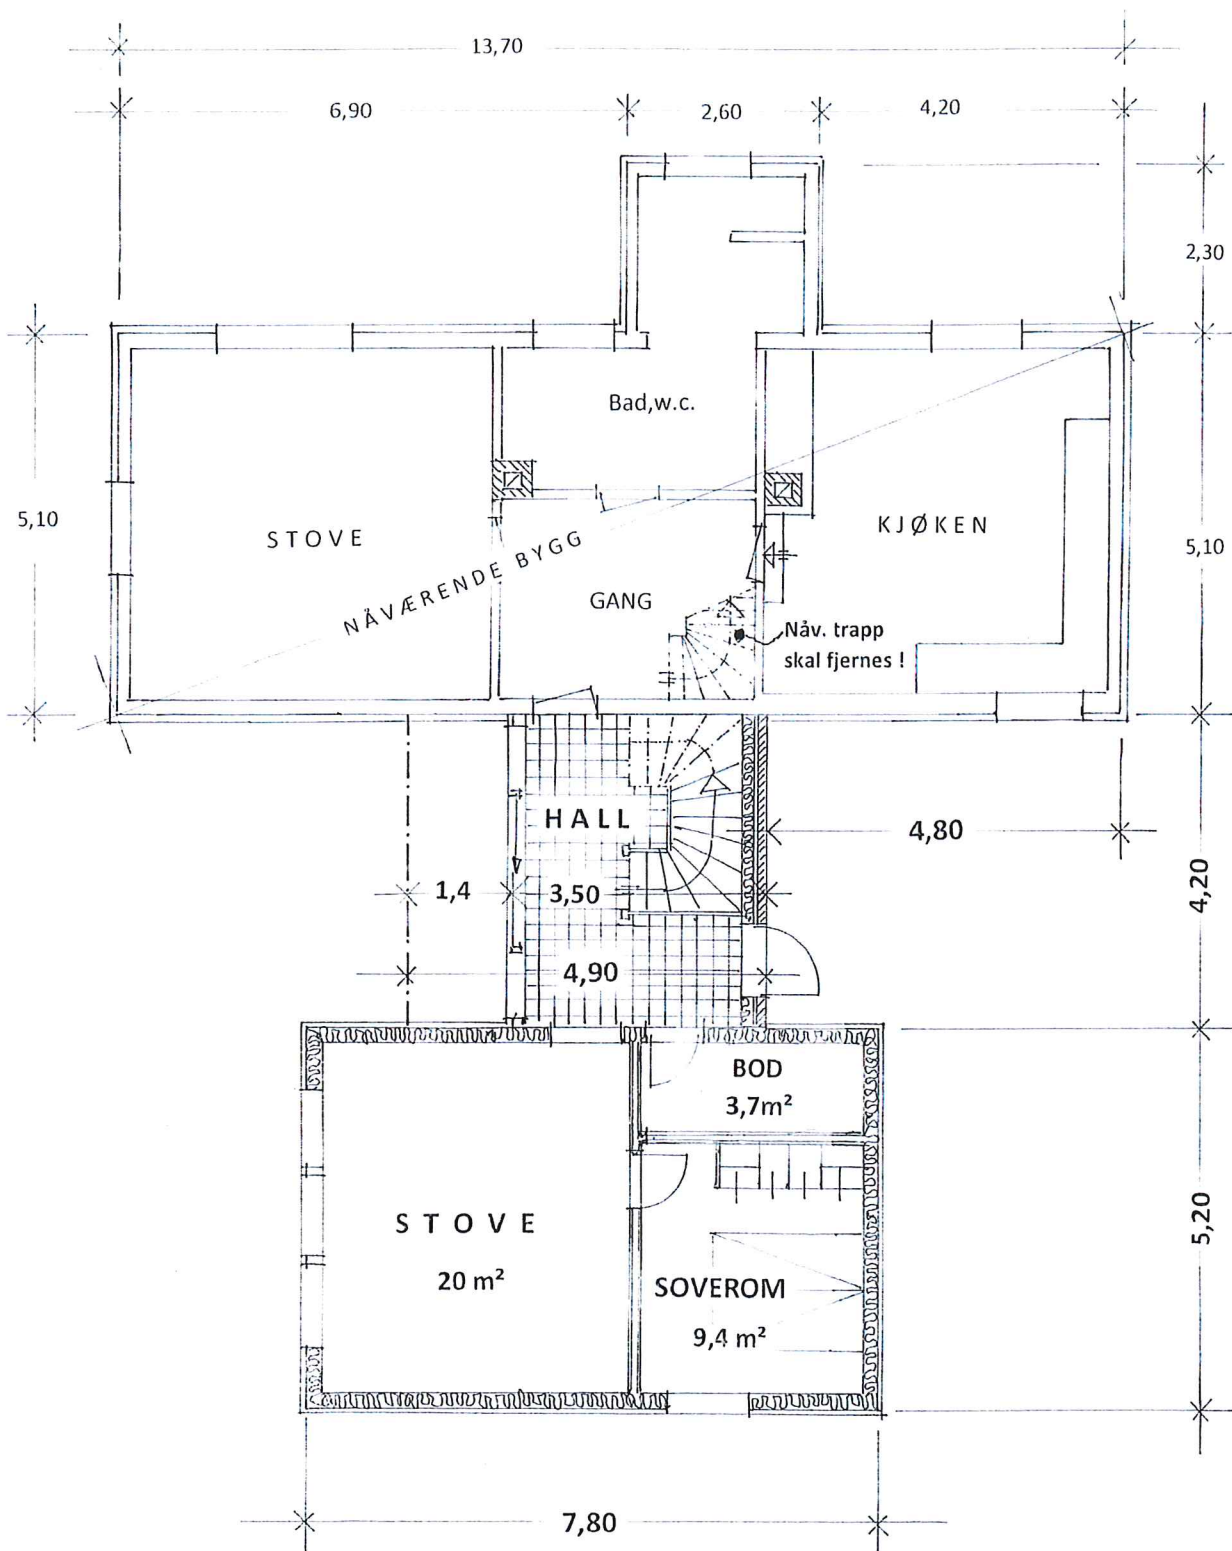

Prosj. tilbygg på Husebøveien 83 , Gnr. 54 , Bnr. 11 i Meland kommune
 Plan av 1. etasje i Mål = 1 : 100

Seim , 04. 10. 2015 , Arkitekt Knut Willie Jacobsen Rettet: 11.01.2017

01

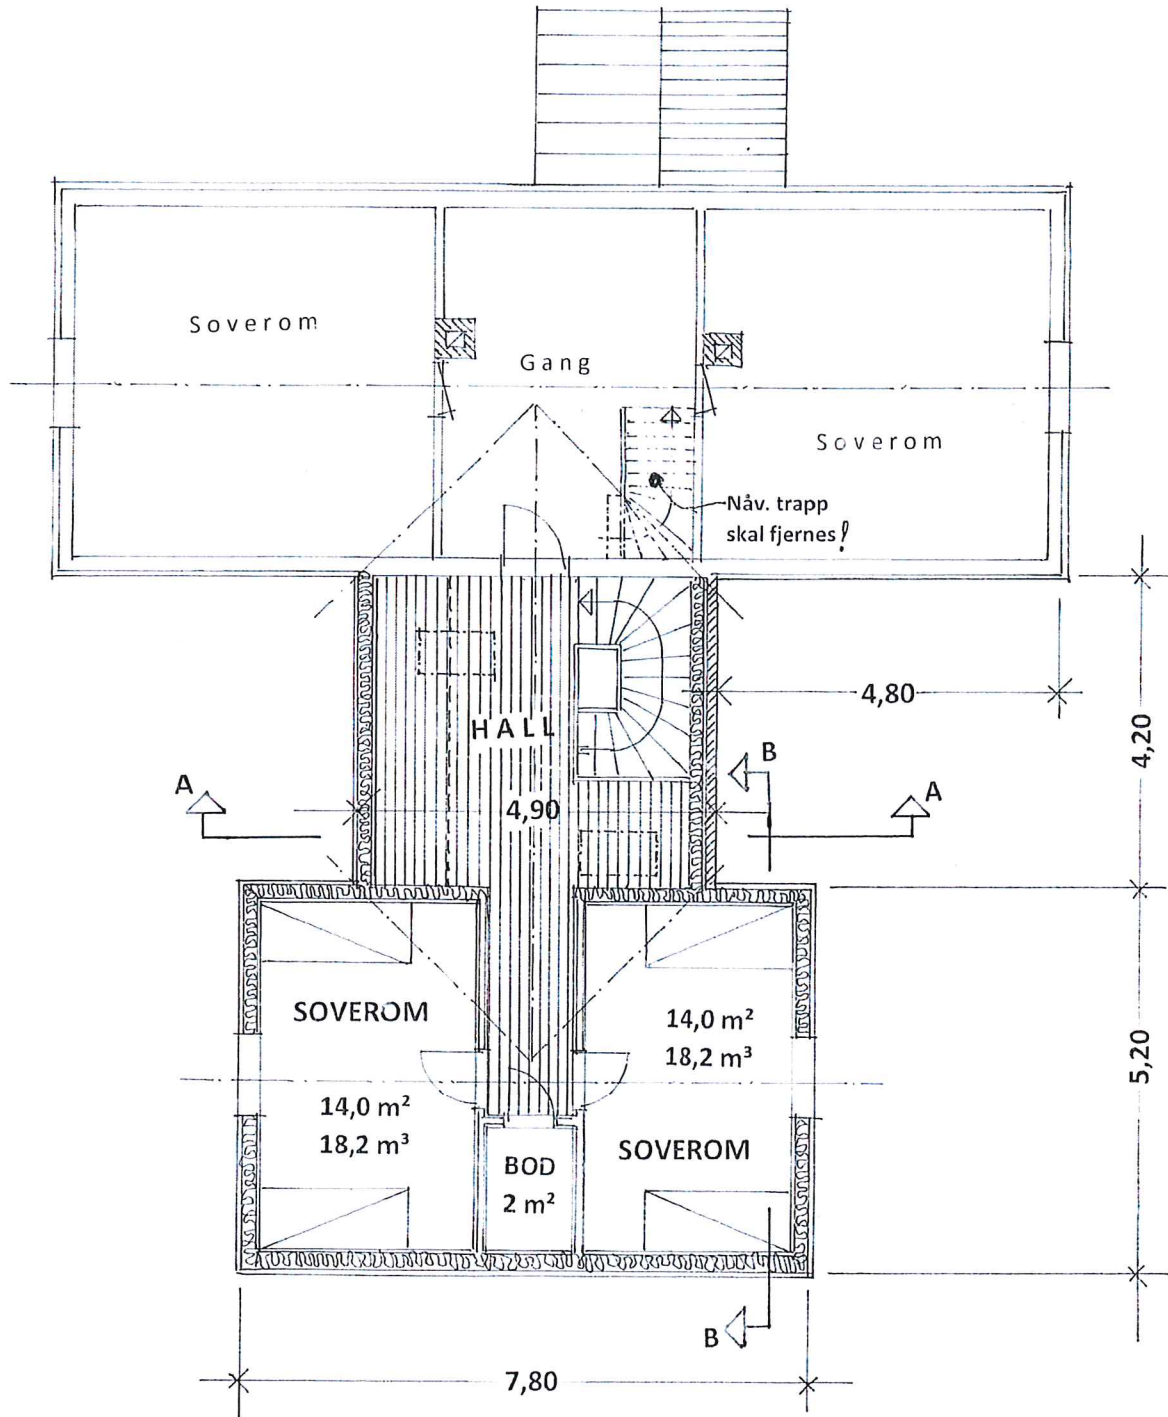

Prosj. tilbygg på Husebøveien 83 , Gnr. 54 , Bnr. 11 i Meland kommune
 Plan av 2. etasje i Mål = 1 : 100

Seim , 04. 10. 2015 , Arkitekt Knut Willie Jacobsen Rettet: 11.01.2017

02