
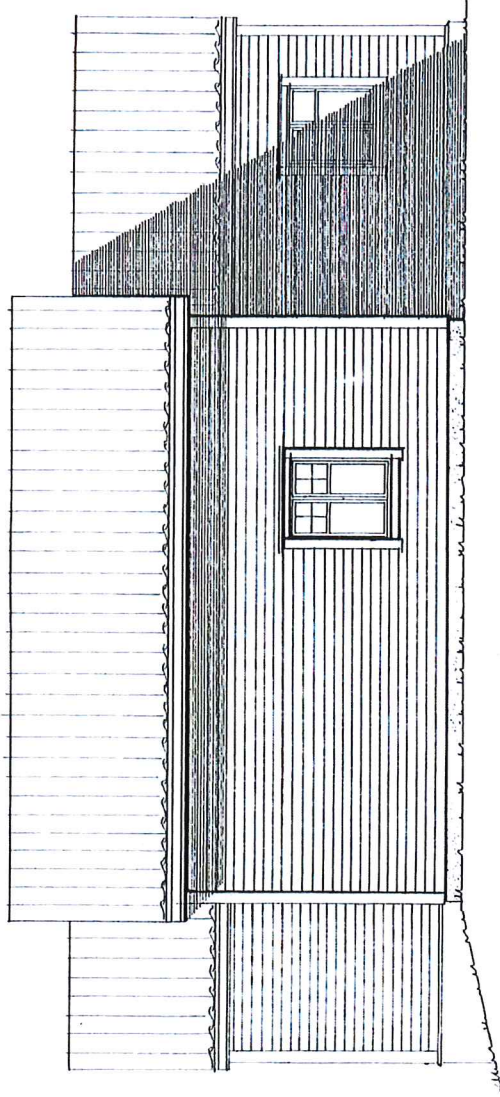


Snitt av mellombygg
(fasade mot Vest)

Prosj. tilbygg på Husebøveien 83 , Gnr. 54 , Bnr. 11 i Meland kommune
FASDER i Mål = 1 : 100

Seim , 04. 10. 2015 , Arkitekt Knut Willie Jacobsen Rettet: 11.01.2017

Fasade mot **NORD**


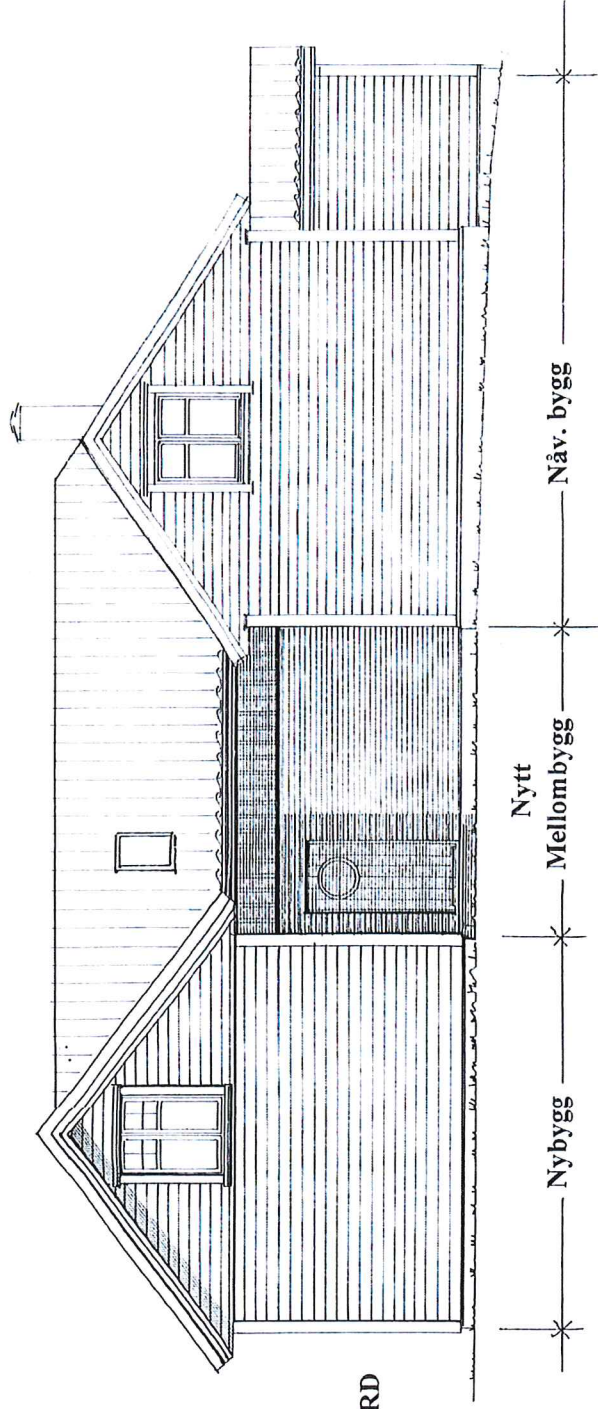


Fasade mot **ØST**

Prosj. tilbygg på Husebøveien 83, Gnr. 54, Bnr. 11 i Meland kommune
FASADER i Mål = 1 : 100

Seim, 04. 10. 2015, Arkitekt Knut Willie Jacobsen

Rettet: 11.01.2017

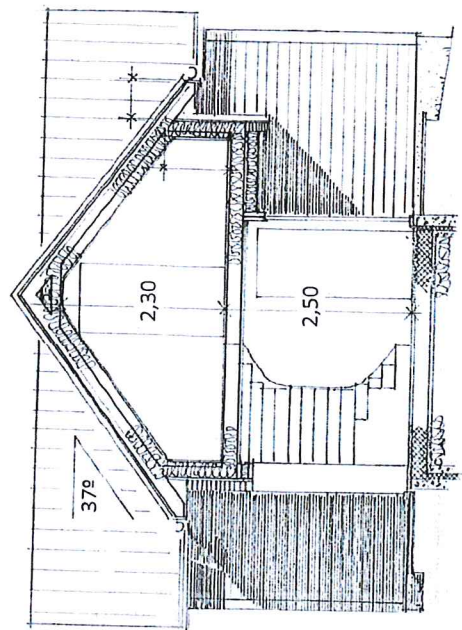
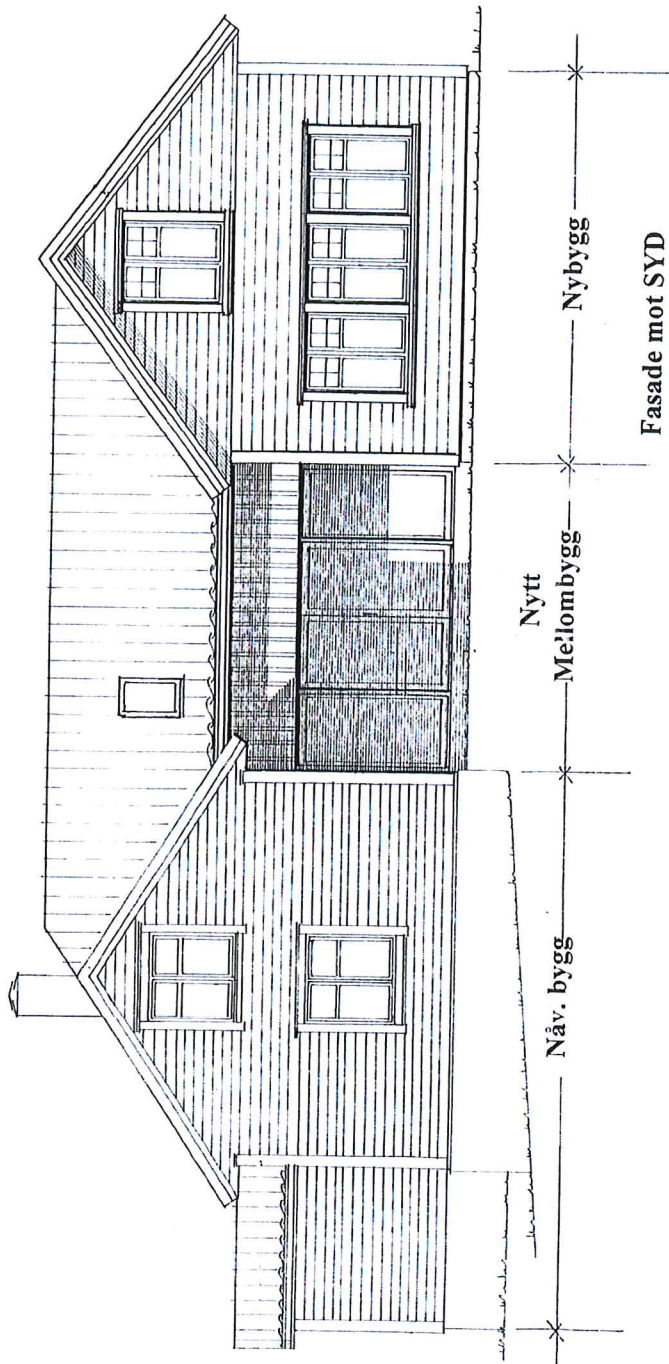


Snitt av mellombygg
(fasade mot Vest)

Prosj. tilbygg på Husebøveien 83 , Gnr. 54 , Bnr. 11 i Meland kommune
FASDER i Mål = 1 : 100

Seim , 04. 10. 2015 , Arkitekt Knut Willie Jacobsen Rettet: 11.01.2017

Fasade mot NORD

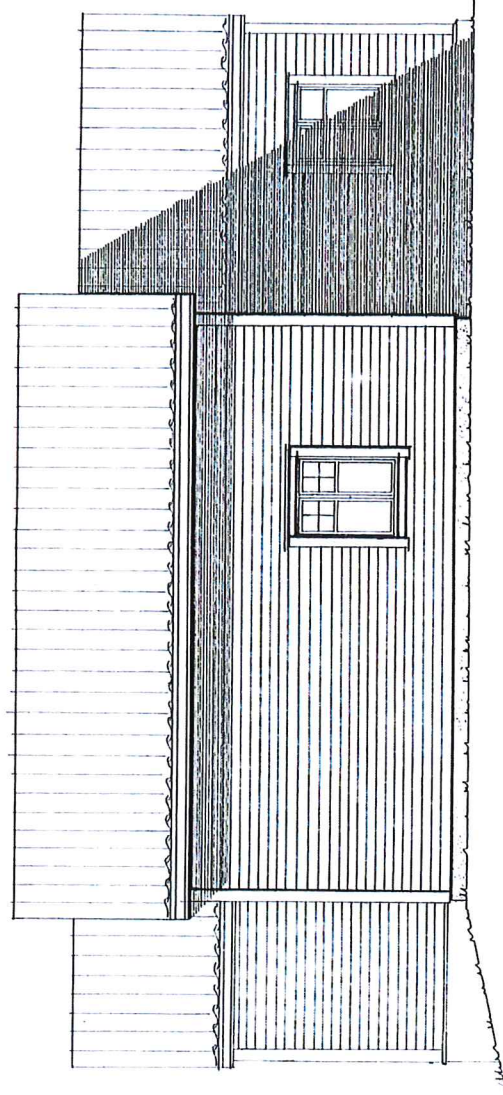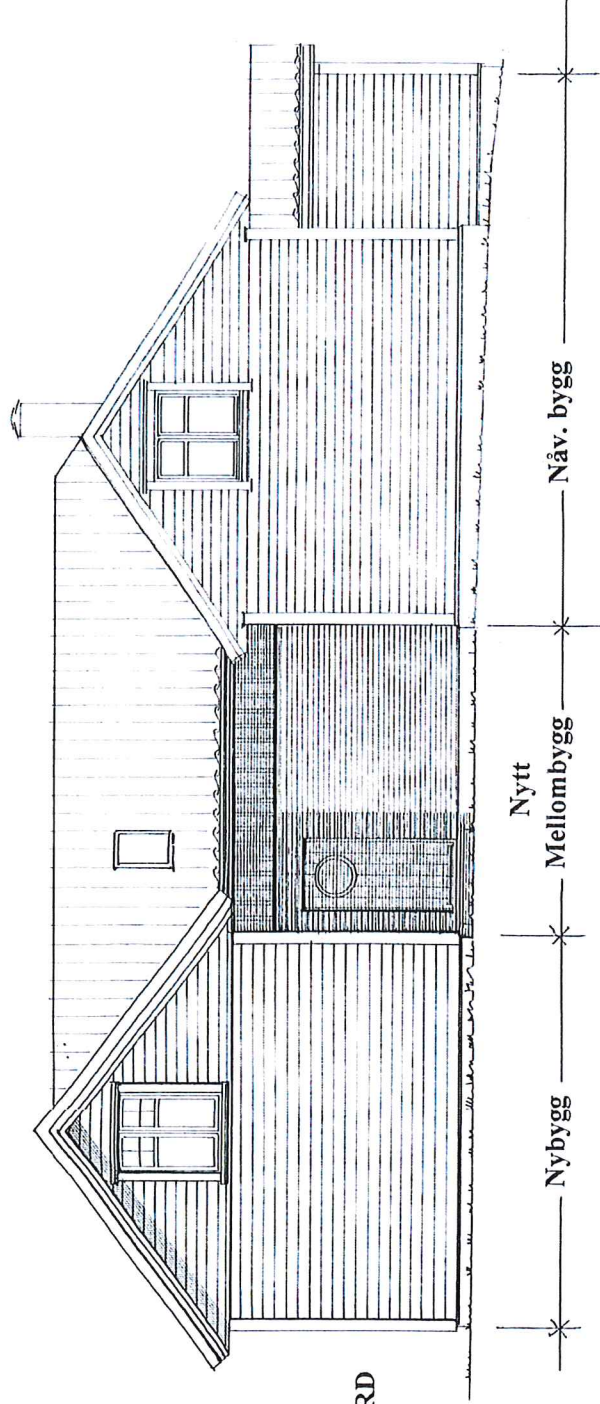

Fasade mot ØST

Prosj. tilbygg på Husebøveien 83, Gnr. 54, Bnr. 11 i Meland kommune

FASADER i Mål = 1 : 100

Seim, 04. 10. 2015, Arkitekt Knut Willie Jacobsen

Rettet: 11.01.2017