


Huset i dag mot sør. Ønsker
nytt inngangsparti.

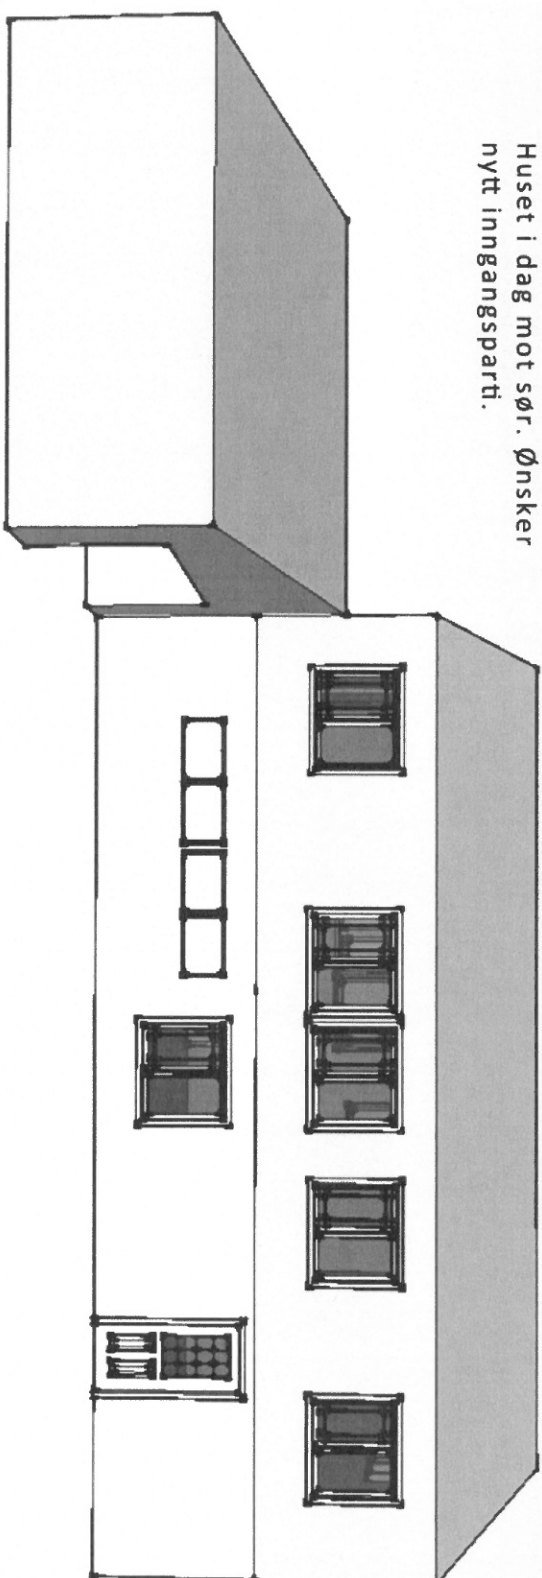

Terreng