

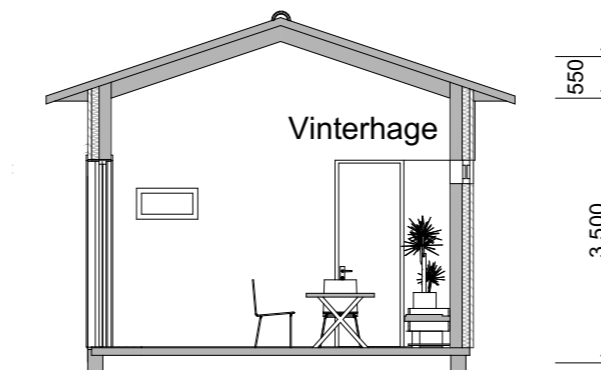
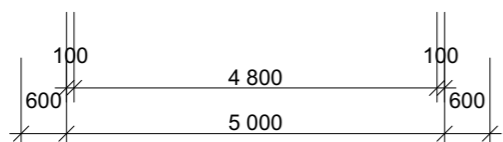




1:100 Snitt A

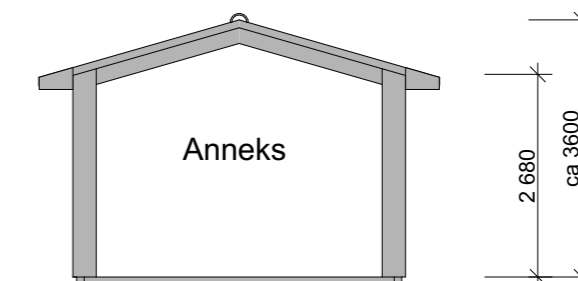

1:100 Snitt B

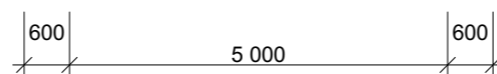

1:100 Snitt C

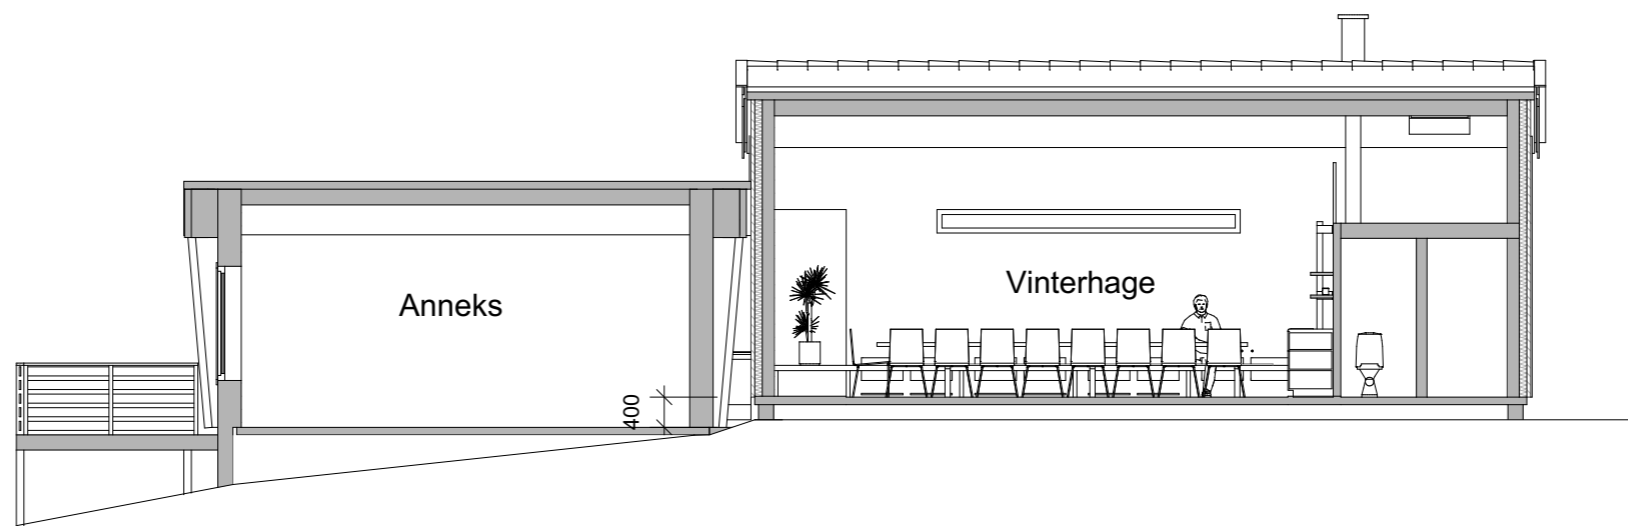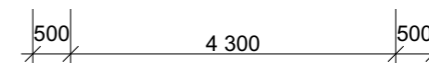

1:100 Snitt D

2017.01.24 Endret lengde på nybygg, hevet gulvnivå  
 2016.11.28 Div endringer  
 2016.11.24 Div endringer  
 2016.10.28 Inntegnet wc

Fase: BYGGEMELDING 22.12.2016



Wernersholmveien 31

HELGE FURNES SAMUELSEN  
 Vinterhage Fløksand

INNHold

Snitt

Filnavn : 2016012 Vinterhage Floksand.pln

PROSJEKT NR. 2016012	MÅLESTOKK 1:100	2016.10.27	AV HFS
-------------------------	--------------------	------------	-----------

TEGNING NR. BYGG ETASJE FAG SYSTEM TYPE LØPENR.	<b>A 210 40 001</b>
--	---------------------

A3