

Vedlegg nr.

A-

1



Opplysninger om tiltakets ytre rammer og bygningsspesifikasjon

Vedlegg til Byggblankett 5174

Beskrivelse av hvordan tiltaket oppfyller byggesaksbestemmelsene, planbestemmelsene og planvedtak etter plan- og bygningsloven (pbl) innenfor angitte områder

Opplysningene gjelder								
Eiendom/ byggsted	Gnr. 82	Bnr. 31	Festenr.	Seksjonsnr.	Bygningsnr.	Bolignr.	Kommune MODALEN KOMMUNE	
	Adresse KVANNDALEN 58				Postnr. 5729	Poststed MODALEN		
Forhåndskonferanse								
Pbl § 21-1	Forhåndskonferanse er avholdt og referat foreligger ☐ Ja ☐ Nei							
Dispensasjonssøknad og fravik fra TEK10								
Pbl Kap. 19	Det søkes dispensasjon fra bestemmelsene i: (begrunnelse for dispensasjon gis på eget ark)						Vedlegg nr.	
	☐ Plan- og bygningsloven med forskrifter ☐ Kommunale vedtekter/forskrifter til pbl ☐ Arealplaner ☐ Vegloven						B -	
Pbl § 31-2	☐ Det søkes om fravik fra TEK for eksisterende byggverk (pbl § 31-2) Redegjørelse i eget vedlegg						Vedlegg nr. B -	
Arealdisponering								
Planstatus mv.	Sett kryss for gjeldende plan							
	☐ Arealdel av kommuneplan ☒ Reguleringsplan ☐ Bebyggelsesplan							
	Navn på plan Øvre Fjellstølen hyttefelt							
	Reguleringsformål i arealdel av kommuneplan/reguleringsplan/bebyggelsesplan - beskriv Hytter							
	Velg aktuell kolonne iht. beregningsregel angitt i gjeldende plan*							
		%-BYA	BYA	%-BRA / %-TU	BRA	U-grad		
	a. Grad av utnyttning iht. gjeldende plan	%	m ²	%	m ²			
Tomtearealet	b. Byggeområde/grunneiendom**	m ²		m ²		m ²		
	c. Ev. areal som trekkes fra iht. beregn.regler	-	m ²	-	m ²			
	d. Ev. areal som legges til iht. beregn.regler					+	m ²	
	e. Beregnet tomteareal (b - c) eller (b + d)	=	0,00 m ²	=	0,00 m ²	=	0,00 m ²	
Grad av utnyttning	Arealbenedelser	BYA	BYA	BRA	BRA	BTB		
	f. Beregnet maks. byggeareal iht. plan (jf. a. og e.)	0,00 m ²	0,00 m ²	0,00 m ²	0,00 m ²	0,00 m ²		
	g. Areal eksisterende bebyggelse	m ²	m ²	m ²	52,20 m ²	m ²		
	h. Areal som skal rives	-	m ²	-	m ²	-	m ²	
	i. Areal ny bebyggelse	+	m ²	+	m ²	+	20,00 m ²	
	j. Parkeringsareal på terreng	+	m ²	+	m ²	+	m ²	
	k. Areal byggesak	=	0,00 m ²	=	0,00 m ²	=	72,20 m ²	
	Beregnet grad av utnyttning (jf. e. og k.)***	0,00 %	0,00 m ²	0,00 %	72,20 m ²	0,00		
Bygnings- opplysninger som føres i Matrikkelen	l. Åpne arealer som inngår i k		-	m ²	-	m ²		
	j. Parkeringsareal på terreng		-	m ²	-	0,00 m ²		
	m. Areal matrikkelen = k - l - j		=	0,00 m ²	=	72,20 m ²	=	0,00 m ²
	Antall etasjer	Antall bruksenheter bolig	Boliger	m ²	Boliger	m ²	Boliger	m ²
		Antall bruksenheter annet	Annet	m ²	Annet	m ²	Annet	m ²
Redegjørelser	* Skal beregning av utnyttingsgrad skje etter annen regel, beskriv nærmere						Vedlegg nr. D -	
	** Dersom areal i rad b ikke er fremkommet av målebrev, beskriv nærmere						Vedlegg nr. D -	
	*** Vis ev. underlag for beregningen av grad av utnyttning i vedlegg						Vedlegg nr. D -	

Bygningsopplysninger som føres i matrikkelen	
Næringsgruppekode X	Oppgi kode for hvilken næring brukeren av bygningen tilhører. Bygninger som brukes til flere formål skal kodes etter den næringen som opptar størst del av arealet. Unntak: Næringsgruppekode «X» skal kun brukes når bygget bare har areal til boligformål.
Næringsgrupper – gyldige koder	
A Jordbruk, skogbruk og fiske B Bergverksdrift og utvinning C Industri D Elektrisitets-, gass-, damp- og varmtvannsforsyning E Vannforsyning, avløps- og renovasjonsvirksomhet F Bygge- og anleggsvirksomhet G Varehandel, reparasjon av motorvogner	H Transport og lagring I Overnattings- og serveringsvirksomhet J Informasjon og kommunikasjon K Finansierings- og forsikringsvirksomhet L Omsetning og drift av fast eiendom M Faglig, vitenskapelig og teknisk tjenesteyting N Forretningsmessig tjenesteyting O Offentlig administrasjon og forsvar, trygdeordninger underlagt offentlig forvaltning
	P Undervisning Q Helse- og sosialtjenester R Kulturell virksomhet, underholdning og fritidsaktiviteter S Annen tjenesteyting T Lønnet arbeid i private husholdninger U Internasjonale organisasjoner og organer X Bolig Y Annet som ikke er næring.

Plassering av tiltaket	
Kan høyspent kraftlinje være i konflikt med tiltaket?	☐ Ja ☒ Nei
Hvis ja, må avklaring med berørt rettighetshaver være dokumentert	Vedlegg nr. Q –
Kan vann og avløpsledninger være i konflikt med tiltaket?	☐ Ja ☒ Nei
Hvis ja, må avklaring med berørt rettighetshaver være dokumentert	Vedlegg nr. Q –

Krav til byggegrunn (pbl § 28-1)	
Skal byggverket plasseres i område med fare for:	
Flom (TEK10 § 7-2)	Skal byggverket plasseres i flomutsatt område? ☒ Nei ☐ Ja Hvis ja, angi sikkerhetsklasse: ☐ F1 (liten konsekvens og sannsynlighet lavere enn 1/20 år) ☐ F2 (middels konsekvens og sannsynlighet lavere enn 1/200 år) ☐ F3 (stor konsekvens og sannsynlighet lavere enn 1/1000 år)
Skred (TEK10 § 7-3)	Skal byggverket plasseres i skredutsatt område? ☒ Nei ☐ Ja Hvis ja, angi sikkerhetsklasse: ☐ S1 (liten konsekvens og sannsynlighet lavere enn 1/100 år) ☐ S2 (middels konsekvens og sannsynlighet lavere enn 1/1000 år) ☐ S3 (stor konsekvens og sannsynlighet lavere enn 1/5000 år)
Andre natur- og miljøforhold (pbl § 28-1)	☒ Nei ☐ Ja Dersom ja, beskriv kompenserende tiltak i vedlegg

Tilknytning til veg og ledningsnett	
Adkomst vegloven §§ 40-43 pbl § 27-4	Gir tiltaket ny/endret adkomst? ☐ Ja ☒ Nei Tomta har adkomst til følgende veg som er opparbeidet og åpen for alminnelig ferdsel: ☐ Riksveg/fylkesveg Er avkjøringstillatelse gitt? ☐ Ja ☐ Nei ☐ Kommunal veg Er avkjøringstillatelse gitt? ☐ Ja ☐ Nei ☒ Privat veg Er vegrett sikret ved tinglyst erklæring? ☐ Ja ☐ Nei
Vannforsyning pbl § 27-1	Tilknytning i forhold til tomte ☐ Offentlig vannverk ☒ Privat vannverk ☐ Annen privat vannforsyning, innlagt vann ☐ Annen privat vannforsyning, ikke innlagt vann Dersom vanntilførsel forutsetter tilknytning til annen privat ledning eller krysser annens grunn, foreligger rettighet ved tinglyst erklæring? ☐ Ja ☐ Nei
Avløp pbl § 27-2	Tilknytning i forhold til tomte ☐ Offentlig avløpsanlegg ☒ Privat avløpsanlegg Skal det installeres vannklosett? ☒ Ja ☐ Nei Foreligger utslippstillatelse? ☐ Ja ☒ Nei Dersom avløpsanlegg forutsetter tilknytning til annen privat ledning eller krysser annens grunn, foreligger rettighet ved tinglyst erklæring? ☐ Ja ☐ Nei
Overvann	Takvann/overvann føres til: ☐ Avløpssystem ☒ Terreng

Løfteinnretninger	
Er det i bygningen løfteinnretninger som omfattes av TEK10?: ☐ Ja ☒ Nei	Søkes det om slik innretning installert?: ☐ Ja ☒ Nei Hvis ja, sett X ☐ Heis ☐ Trappeheis ☐ Løfteplattform ☐ Rulletrapp eller rullende fortau

Kommunens saksnr.



Søknad om igangsettingstillatelse

for tiltak etter plan- og bygningsloven (pbl) § 21-2

Berører tiltaket eksisterende eller fremtidige arbeidsplasser?

☐ Ja☒ Nei

Hvis ja, skal samtykke innhentes fra

Arbeidstilsynet før igangsetting av tiltaket. Byggblankett 5177 med vedlegg.

Søknaden gjelder							
Eiendom/ byggested	Gnr.	Bnr.	Festenr.	Seksjonsnr.	Bygningsnr.	Bolignr.	Kommune
	82	31					MODALEN KOMMUNE
	Adresse				Postnr.	Poststed	
	KVANNDALLEN 58				5729	MODALEN	

Det søkes om igangsettingstillatelse for		
☒ Hele tiltaket		
☐ Deler av tiltaket		
Angi hvilken del av tiltaket denne søknaden gjelder		
Angi tidligere del søknader	Dato for gitt tillatelse	Kommentar

Vedlegg			
Beskrivelse av vedlegg	Gruppe	Nr. fra – til	Ikke relevant
Situasjonsplan, avkjøringsplan	D	–	☐
Tegninger	E	1 – 3	☐
Redegjørelser/kart	F	1 – 1	☐
Erklæring om ansvarsrett	G	1 – 3	☐
Gjennomføringsplan	G	4 – 4	☐
Boligspesifikasjon i matrikkelen	H	–	☐
Uttalelse/vedtak fra annen offentlig myndighet	I	–	☐
Andre vedlegg	Q	1 – 5	☐

Underskrift			
Ansvarlig søker for tiltaket			
Foretak AS BETONGINDUSTRI			
Kontaktperson	Telefon	Mobiltelefon	E-post
Audun Eidsnes	56 59 98 00	952 31 481	asbetong@online.no
Dato	Underskrift		
19.05.2017			
Gjentas med blokkbokstaver AUDUN EIDSNES			

Erklæring om ansvarsrett

etter plan- og bygningsloven (pbl) § 23-3

Erklæringen skal sendes til ansvarlig søker.

Alternativt kan erklæringen sendes direkte til kommunen, men da må ansvarlig søker få tilsendt en kopi.

Erklæringen gjelder						
Eiendom/ byggsted	Gnr.	Bnr.	Festnr.	Saksjonsnr.	Bygningsnr.	Kommune
	82	31				MODALEN KOMMUNE
	Adresse KVANDALEN			Postnr. 5729	Poststed MODALEN	

Foretak			
Foretakets navn KNUT FARESTVEIT RØR&SVEIS		Organisasjonsnr. 967865249	
Adresse FARESTVEIT		Postnr. 5729	Poststed MODALEN
Kontaktperson knut farestveit	Telefon 56599707	Mobiltelefon 90182524	
E-post knut.farestveit@gmail.com			
Foreligger sentral godkjenning? ☒ Ja ☐ Nei			
Hvis ja, dekkes ansvarsområdene av sentral godkjenning? ☒ Helt ☐ Delvis ☐ Nei			

Ansvarsområde						
Funksjon (SØK, PRO, UTF, kontroll)	Beskriv arbeidet foretaket skal ha ansvar for	Tiltaks- klasse	Våre samsvarserklæringer/kontrollerklæringer vil foreligge ved: (sett X)			
			Søknad om ramme- tillatelse	Søknad om igangsettings- tillatelse/ ett-trinns søknad	Søknad om midlertidig brukstillatelse	Søknad om ferdigattest
PRO	Vannforsynings- og avløpsanlegg	1		X		
PRO	Prosjektering av sanitærinstallasjoner	1		X		
UTF	Sanitærinstallasjoner	1		X		

Erklæring og underskrift	
Foretaket er kjent med reglene om straff og sanksjoner i pbl kap 32 og at det kan medføre reaksjoner dersom det gis uriktige opplysninger. Foretaket forplikter seg til å stille med nødvendig kompetanse i tiltaket jf. SAK10 kap. 10 og 11	
☒ Ansvarlig prosjekterende erklærer at prosjekteringen skal være planlagt, gjennomført og kvalitetssikret i henhold til pbl jf. SAK10 §12-3 ☒ Ansvarlig utførende erklærer at arbeidet ikke skal starte før det foreligger kvalitetssikret produksjonsunderlag for respektive del av utførelsen jf. SAK10 § 12-4 ☐ Ansvarlig kontrollerende erklærer uavhengighet, jf. SAK10 § 14-1, og vil redegjøre for endringer som kan påvirke uavhengigheten jf. SAK10 §12-5	
Dato 28.04.2017	Underskrift 
Gjentas med blokkbokstaver KNUT FARESTVEIT	

Kommunens saksnr.	Vedlegg nr. G- 2	Side 1 av 1
-------------------	---------------------	----------------



Erklæring om ansvarsrett

etter plan- og bygningsloven (pbl) § 23-3

Erklæringen skal sendes til *ansvarlig søker*.

Alternativt kan erklæringen sendes direkte til kommunen, men da må ansvarlig søker få tilsendt en kopi.

Erklæringen gjelder							
Eiendom/ byggsted	Gnr.	Bnr.	Festenr.	Seksjonsnr.	Bygningsnr.	Bolignr.	Kommune
	82	31					MODALEN KOMMUNE
	Adresse KVANNDALEN 58				Postnr. 5729	Poststed MODALEN	

Foretak			
Foretakets navn Svein Mo AS			Organisasjonsnr. 975991954
Adresse Mo		Postnr. 5729	Poststed MODALEN
Kontaktperson Endre Mo		Telefon	Mobiltelefon 40061683
E-post Sveinmoas@gmail.com			
Foreligger sentral godkjenning? ☐ Ja ☐ Nei			
Hvis ja, dekkes ansvarsområdene av sentral godkjenning? ☐ Helt ☐ Delvis ☐ Nei			

Ansvarsområde						
Funksjon (SØK, PRO, UTF, kontroll)	Beskriv arbeidet foretaket skal ha ansvar for	Tiltaks- klasse	Våre samsvarserklæringer/kontrollerklæringer vil foreligge ved: (sett X)			
			Søknad om ramme- tillatelse	Søknad om igangsettings- tillatelse/ ett-trinns søknad	Søknad om midlertidig brukstillatelse	Søknad om ferdigattest
PRO	tomt og grunnarbeid	1		X		
UTF	tomt og grunnarbeid	1				X
		3				

Erklæring og underskrift	
Foretaket er kjent med reglene om straff og sanksjoner i pbl kap 32 og at det kan medføre reaksjoner dersom det gis uriktige opplysninger. Foretaket forplikter seg til å stille med nødvendig kompetanse i tiltaket jf. SAK10 kap. 10 og 11	
☒ Ansvarlig prosjekterende erklærer at prosjekteringen skal være planlagt, gjennomført og kvalitetssikret i henhold til pbl jf. SAK10 §12-3 ☒ Ansvarlig utførende erklærer at arbeidet ikke skal starte før det foreligger kvalitetssikret produksjonsunderlag for respektive del av utførelsen jf SAK10 § 12-4 ☐ Ansvarlig kontrollerende erklærer uavhengighet, jf. SAK10 § 14-1, og vil redegjøre for endringer som kan påvirke uavhengigheten jf. SAK10 §12-5	
Dato	Underskrift
15.05.2017	<i>Endre Mo</i>
Gjentas med blokkbokstaver ENDRE MO	



DIREKTORATET
FOR BYGGEKVALITET

etter plan- og bygningsloven (pbl) § 23-3

Alternativt kan erklæringen sendes direkte til kommunen, men da må ansvarlig søker få tilsendt en kopi.

Foretak			
Foretakets navn AS BETONGINDUSTRI		Organisasjonsnr. 910564196	
Adresse Postboks 33	Postnr. 5729	Poststed MODALEN	
Kontaktperson Audun Eidsnes	Telefon 56 59 98 00	Mobiltelefon 952 31 481	
E-post asbetong@online.no			

[illegible]Blankett 5181 Bokmål © Utgitt av Direktoratet for byggkvalitet 01.01.2016

Kommunens saksnr.

Vedlegg
G 4Side
1 av 1

Gjennomføringsplan

							Versjonsnr. 1	Dato 15.05.2017	Signatur, ansv. søker 	
Eiendom/ byggested	Gnr. 82	Bnr. 31	Festenr.	Seksj.nr.	Bygn.nr.	Kommune MODALEN KOMMUNE	Adresse KVANNDALEN 58		Postnr. 5729	Poststed MODALEN

Beskrivelse av fagområde, ansvarsområde, tiltaksklasse (i hhv. prosjektering, utførelse og kontroll)			Foretakets navn og org.nr.	Kryss for planlagt samsvarserklæring / kontrollerklæring erstattes med dato når denne foreligger				Sett kryss når arbeidet innen ansvarsområdet er avsluttet
Alle fagområder i tiltaket	Beskrivelse av ansvarsområdet hentet fra erklæring om ansvarsrett	Tiltaks- klasse		Søknad om rammetillatelse	Søknad om igangsettings- tillatelse/ett- trinnsøknad	Søknad om midlertidig brukstillatelse	Søknad om ferdigattest	
(1)	(2)	(3)	(4)	(5)	(6)	(7)	(8)	(9)
Arkitekt	prosjektering							
	Bygningsfysikk og konstruksjonsikkerheit	1	AS Betongindustri, 910564196			X		
Tomt	tomt og grunnarbeid	1	Svein Mo AS, 975991954			X		
grunn og betong	Betongkonstruksjon	1	AS Betongindustri, 910564196					
						X		
rørlegger	Sanitærinstallasjoner inne og ute	1	Knut Farestveit rør og sveis, 967865249					
	utførelse							
tomt	utgraving og plannering	1	Svein Mo AS, 975991954					
grunn og betong	Forskallinig og betongarbeid	1	AS Betongindustri, 910564196					
Bygning	Tømrararbeid	1	AS Betongindustri, 910564196					
Sanitærinstallasjoner	innvendige og utvendige vatn og avløp	1	Knut Farestveit rør og sveis, 967865249					

Kommunens saksnr.	Prosjektnr. 2732
-------------------	---------------------



Samsvarserklæring

etter plan- og bygningsloven (pbl) § 23-1, SAK10 kapittel 12

Samsvarserklæringen skal sendes til *ansvarlig søker*.

Erklæringen gjelder							
Eiendom/ byggested	Gnr.	Bnr.	Festenr.	Seksjonsnr.	Bygningsnr.	Bolignr.	Kommune
	82	31					MODALEN KOMMUNE
	Adresse KVANNDALEN 58				Postnr. 5729	Poststed MODALEN	

Foretak	
Foretakets navn Svein Mo AS	Organisasjonsnr. 975991954

Ansvarsrett erklært dato		Arbeidet innen ansvars- området er avsluttet	☐ Ja	☐ Nei
-----------------------------	--	---	-----------------------------	------------------------------

Ansvarsområde	
Hentet fra erklæring om ansvarsrett	Funksjon (PRO, UTF) PRO
	Beskrivelse av ansvarsområde tomt og grunnarbeid

Ansvarlig for prosjektering:	
Det er ikke avdekket gjenstående arbeider innenfor ansvarsområdet som er til hinder for å gi:	
☐ Rammetillatelse	☒ Igangsettingstillatelse/ ett-trinns tillatelse
☐ Midlertidig brukstillatelse	☐ Ferdigattest

Ansvarlig for utførelse:	
☐ Midlertidig brukstillatelse – Gjenstående arbeider for denne delen av tiltaket frem mot ferdigattest	
Angi gjenstående arbeider av mindre vesentlig betydning, innenfor den delen av tiltaket det søkes midlertidig brukstillatelse for	
Angi resterende deler av tiltaket hvor det her ikke søkes om midlertidig brukstillatelse	
☐ Ferdigattest – Det er ikke avdekket feil eller mangler som hindrer ferdigattest	

Bekreftelser	
Vi bekrefter at kvalitetssikring er utført og dokumentert i henhold til erklæring om ansvarsrett og foretakets kvalitetssikring.	
☒	Vi bekrefter at prosjektering er i samsvar med ytelser i TEK10 og preaksepterte ytelser (VTEK) eller ved analyse som viser at forskriftens (TEK10) funksjonkrav er oppfylt
☐	Vi bekrefter at utførelse er i samsvar med produksjonsunderlag.

Erklæring og underskrift		
Foretaket er kjent med reglene om straff og sanksjoner i plan- og bygningsloven kap 32, og at det kan medføre reaksjoner dersom det er gitt uriktige opplysninger.		
Dato 15.05.2017	Foretakets underskrift 	Gjentas med blokkbokstaver ENDRE MO

Kommunens saksnr.

Prosjektnr.
2732

Samsvarserklæring

etter plan- og bygningsloven (pbl) § 23-1, SAK10 kapittel 12
Samsvarserklæringen skal sendes til *ansvarlig søker*.

Erklæringen gjelder						
Eiendom/ byggested	Gnr.	Bnr.	Festenr.	Seksjonsnr.	Bygningsnr.	Bolignr.
	82	31				
	Adresse KVANNDALLEN 58				Postnr. 5729	Poststed MODALEN
					Kommune MODALEN KOMMUNE	

Foretak	
Foretakets navn AS BETONGINDUSTRI	Organisasjonsnr. 910564196

Ansvarsrett erklært dato		Arbeidet innen ansvars- området er avsluttet	☐ Ja	☐ Nei
-----------------------------	--	---	-----------------------------	------------------------------

Ansvarsområde	
Hentet fra erklæring om ansvarsrett	Funksjon (PRO, UTF) PRO
	Beskrivelse av ansvarsområde Betongkonstruksjon. Grunnmur og fundamenter. Bygningsfysikk og konstruksjonsikkerhet. Betongkonstruksjon

Ansvarlig for prosjektering:	
Det er ikke avdekket gjenstående arbeider innenfor ansvarsområdet som er til hinder for å gi:	
☐ Rammetillatelse	☒ Igangsettingstillatelse/ ett-trinns tillatelse
☐ Midlertidig brukstillatelse	☐ Ferdigattest

Ansvarlig for utførelse:	
☐ Midlertidig brukstillatelse – Gjenstående arbeider for denne delen av tiltaket frem mot ferdigattest	
Angi gjenstående arbeider av mindre vesentlig betydning, innenfor den delen av tiltaket det søkes midlertidig brukstillatelse for	
Angi resterende deler av tiltaket hvor det her ikke søkes om midlertidig brukstillatelse	
☐ Ferdigattest – Det er ikke avdekket feil eller mangler som hindrer ferdigattest	

Bekreftelser	
Vi bekrefter at kvalitetssikring er utført og dokumentert i henhold til erklæring om ansvarsrett og foretakets kvalitetssikring.	
☒ Vi bekrefter at prosjektering er i samsvar med ytelser i TEK10 og preaksepterte ytelser (VTEK) eller ved analyse som viser at forskriftens (TEK10) funksjonkrav er oppfylt	
☐ Vi bekrefter at utførelse er i samsvar med produksjonsunderlag.	

Erklæring og underskrift		
Foretaket er kjent med reglene om straff og sanksjoner i plan- og bygningsloven kap 32, og at det kan medføre reaksjoner dersom det er gitt uriktige opplysninger.		
Dato 19.05.2017	Foretakets underskrift <i>Audun Eidsnes</i>	Gjentas med blokkbokstaver AUDUN EIDSNES

Kommunens saksnr.	Prosjektnr.
	062



Samsvarserklæring

etter plan- og bygningsloven (pbl) § 23-1, SAK10 kapittel 12

Samsvarserklæringen skal sendes til ansvarlig søker.

Erklæringen gjelder							
Eiendom/ byggsted	Gnr.	Bnr.	Festenr.	Seksjonsnr.	Bygningsnr.	Boignr.	Kommune
	82	31					MODALEN KOMMUNE
	Adresse KVANDALEN				Postnr. 5729	Poststed MODALEN	

Foretak	
Foretakets navn KNUT FARESTVEIT RØR&SVEIS	Organisasjonsnr. 967865249

Ansvarsrett erklært dato		Arbeidet innen ansvars- området er avsluttet	☒ Ja	☐ Nei
-----------------------------	--	---	--	------------------------------

Ansvarsområde	
Hentet fra erklæring om ansvarsrett	Funksjon (PRO, UTF) PRO
	Beskrivelse av ansvarsområde Vannforsynings- og avløpsanlegg Prosjektering av sanitærinstallasjoner

Ansvarlig for prosjektering:	
Det er ikke avdekket gjenstående arbeider innenfor ansvarsområdet som er til hinder for å gi:	
☐ Rammetillatelse	☒ Igangsettingstillatelse/ ett-trinns tillatelse
☐ Midlertidig brukstillatelse	☐ Ferdigattest

Ansvarlig for utførelse:	
☐ Midlertidig brukstillatelse – Gjenstående arbeider for denne delen av tiltaket frem mot ferdigattest	
Angi gjenstående arbeider av mindre vesentlig betydning, innenfor den delen av tiltaket det søkes midlertidig brukstillatelse for	
Angi resterende deler av tiltaket hvor det her ikke søkes om midlertidig brukstillatelse	
☐ Ferdigattest – Det er ikke avdekket feil eller mangler som hindrer ferdigattest	


Bekreftelser	
Vi bekrefter at kvalitetssikring er utført og dokumentert i henhold til erklæring om ansvarsrett og foretakets kvalitetssikring.	
☒	Vi bekrefter at prosjektering er i samsvar med ytelser i TEK10 og preaksepterte ytelser (VTEK) eller ved analyse som viser at forskriftens (TEK10) funksjonkrav er oppfylt
☐	Vi bekrefter at utførelse er i samsvar med produksjonsunderlag.

Erklæring og underskrift		
Foretaket er kjent med reglene om straff og sanksjoner i plan- og bygningsloven kap 32, og at det kan medføre reaksjoner dersom det er gitt uriktige opplysninger.		
Dato 28.04.2017	Foretakets underskrift <i>Knut Farestveit</i>	Gjentas med blokkbokstaver KNUT FARESTVEIT

Dato:
23/08 2016

Gårds-/bruksnr: Modalen 1252-82/31
Adresse: Kvanndalen 58, 5729 Modalen
Eiendomstype: Grunneiendom

Tegnforklaring grenselinjer:	
—	Nøyaktig måling
- - -	Middels nøyaktig
- - -	Mindre nøyaktig
- - -	Lite nøyaktig
- - -	Skissenøyaktighet
- · -	Uavklart grense (m. kvalitet)
- - -	Fiktiv grense
- - -	Hjelpelinje vannkant
- - -	Hjelpelinje vegkant
- · -	Hjelpelinje punktbeste

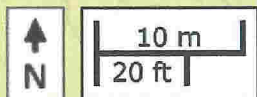VEDLEGG F1


Målestokk 1:500

Bergen 19.03.17.

Til kommune:

MODALEN KOMMUNE
MO
5729 MODALEN**Søknad om utslippstillatelse
fra mindre avløpsrenseanlegg**I medhold av forurensningslovens § 9, §52a og §81, samt forskrift om
begrensning av forurensning.

Eiendom	Gnr. 82	Bnr. 31	Festenr.	Seksjonsnr.	Bygningsnr.	Bolignr.
	Adresse KVANDALEN			Postnr. og poststed 5729 MODALEN		

Søknaden gjelder	Søknaden gjelder:	Type bygning:	Type avløpsvann:
	☒ Nytt avløpsrenseanlegg ☐ Økning av utslipp ☐ Rehabilitering av anlegg	☐ Bolig ☒ Fritidsbolig ☐ Annen bygning:	☒ Alt avløpsvann ☐ Kun toalettavløp ☐ Kun gråvann (ikke toalett)

Øvrige eiendommer	Eventuelt flere eiendommer som skal kobles til avløpsanlegget:				
	Gnr.	Bnr.	Festenr.	Eier	Adresse
	Gnr.	Bnr.	Festenr.	Eier	Adresse
	Gnr.	Bnr.	Festenr.	Eier	Adresse
	Gnr.	Bnr.	Festenr.	Eier	Adresse

Type renseanlegg	Navn på type anlegg (Slamavskiller, våtmarksanlegg, type minirensanlegg)	Kapasitet (beregningen legges ved):
	BIOVAC F D 5 N PEH	Importør:
		Produsent:

Utslipptet går til (resipient)	☐ Sjø / hav
	☐ Vann/innsjø; navn:
	☒ Helårsrennende bekk/elv; navn:
	☐ Annet; beskriv:

Signatur	Tiltakshavers underskrift:	Dato	Underskrift
	Sted	02.02.2006	
	Ansvarlig søkers underskrift dersom tiltakshaver ikke er søker:		
	Foretak KNUT FARESTVEIT RØR&SVEIS	Org. nummer 967865249	Underskrift <i>Knut Farestveit</i>
	Sted MODALEN	Dato 28.04.2017	

Vedtak (Fylles ut av kommunen)	☐ Søknaden godkjennes
	Kommentarer:

Vedtak (Fylles ut av kommunen)	☐ Søknaden godkjennes ikke
	Merknader:

Kommunens navn (stempel)	Dato	Underskrift
--------------------------	------	-------------

92

Til kommune:
MODALEN KOMMUNE
MO
5729 MODALEN

Søknad om utslippstillatelse fra mindre avløpsrenseanlegg

Eiendom	Gnr. 82	Bnr. 31	Festenr.	Seksjonsnr.	Bygningsnr.	Bolignr.
	Adresse KVANDALEN			Postnr. og poststed 5729 MODALEN		

Vedlegg		Vedlegg nr.	Ikke relevant
	Generell beskrivelse og dimensjonering av anlegget, samt bakgrunn for valg av anlegg	001	☐
	Dokumentasjon av anlegget, driftsinstruks, serviceavtaler og tømmeavtale	002	☐
	Situasjonskart (fås hos kommunen) med inntegning av: ● plassering av de enkelte deler av anlegget, inkl. kummer ● hvor avløpsvannet planlegges ledet etter rensing ● påføring av ledningsdimensjon ● påføring av opplysninger om eksisterende ledninger der disse benyttes ● ev. drikkevannsbrønner i området eller nedenfor utslippspunktet	003	☐
	Ved søknad om infiltrasjonsanlegg skal følgende vedlegges: ● jordprofil med skisse ● kornfordelingsanalyse ● vurdering av grunnvannsdyp, fjell og landbruksdrenering		☒
	Gjenpart av nabovarsel, NBR 5154		☒
	Tinglyst avtale med nabo(er) der det må legges ledning over annen eiendom eller anlegget skal kobles på privat ledning		☒
	Kopi av søknad om tillatelse til tiltak inkl. søknad om ansvarsrett		☐

Beskriv:


Service avtale ingåes når anlegget blir satt i drift.

Andre
opplysninger

MINIRENSEANLEGG FOR HELÅRSBOLIGEN

NEDGRAVD ANLEGG FOR SAMLET AVLØPSVANN
RENSEANLEGGET SOM GIR DEG TRYGGHETEN

FD 5 N PEH

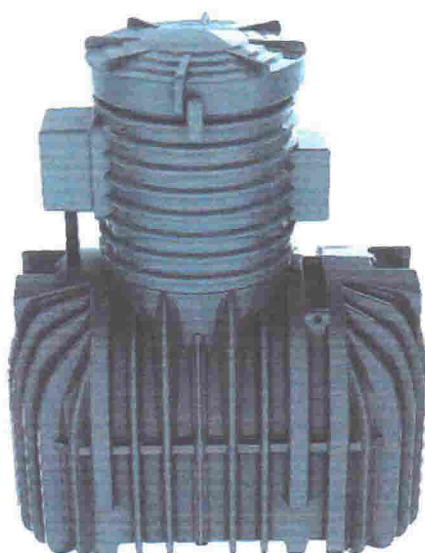

PRODUKTBESKRIVELSE

- Dimensjonert for én boenhet
- Kan behandle inntil 1000 liter i døgnet
- Strømforbruk 1,0-1,5 kWt pr. døgn
- Årlig slamtømming
- Ingen bevegelige deler i prosesskamrene
- Kontrollskap med PLS styring i anleggshalsen
- Montering utføres av Biovac representant
- Alt under bakken

HVORFOR VELGE BIOVAC® RENSELØSNING

- Markedsledende
- Teknisk godkjent av SINTEF-Byggforsk
- Godkjent etter NS-EN 12566-3
- Produsert i Norge for norske forhold
- Driftsikkert og lang driftstid
- Anlegg for anleggsrom og nedgraving
- Lave driftskostnader
- Faglig kompetanse med over 30 års erfaring
- Landsdekkende serviceapparat

TEKNISKE SPESIFIKASJONER

Anlegget består av en 4 m³ tank i rotasjonsstøpt polyetylen, som graves ned. Anlegget har fire kamre: 1. er for mottak og forsedimentering, 2. er pumpe og utjevningsskammer, 3. er reaktorkammer og 4. er slamlager.

BIOVAC® FD 5 N PEH

L x B x H mm	2430 x 1565 x 2760
Senter innløp/utløp Avstand fra bunn tank	1530/1120 mm
Diameter innløpsrør	110 mm
Diameter utløpsrør	75 mm
Hals Ø/H	1530/1120 mm
Vekt	ca 280 kg
Matepumpe	Ejektor luft
Blåsemotor	Nitto LA 80 B
PLS	Allen Bradley



– med tanke på fremtiden

Biovac Environmental Technology AS, Farexvegen 19, N-2016 Frogner
Tel: +47 63 86 64 60, E-post: kontakt@biovac.no, www.biovac.no



Dato:
23/08 2016

Gårds-/bruksnr: Modalen 1252-82/31
Adresse: Kvanndalen 58, 5729 Modalen
Eiendomstype: Grunneiendom

Tegnforklaring grenselinjer:

—	Nøyaktig måling
- - -	Middels nøyaktig
- - -	Mindre nøyaktig
- - -	Lite nøyaktig
- - -	Skissenøyaktighet
- - -	Uavklart grense (m. kvalitet)
- - -	Fiktiv grense
- - -	Hjelpelinje vannkant
- - -	Hjelpelinje vegkant
- - -	Hjelpelinje punkt feste

VEDLEGG F1

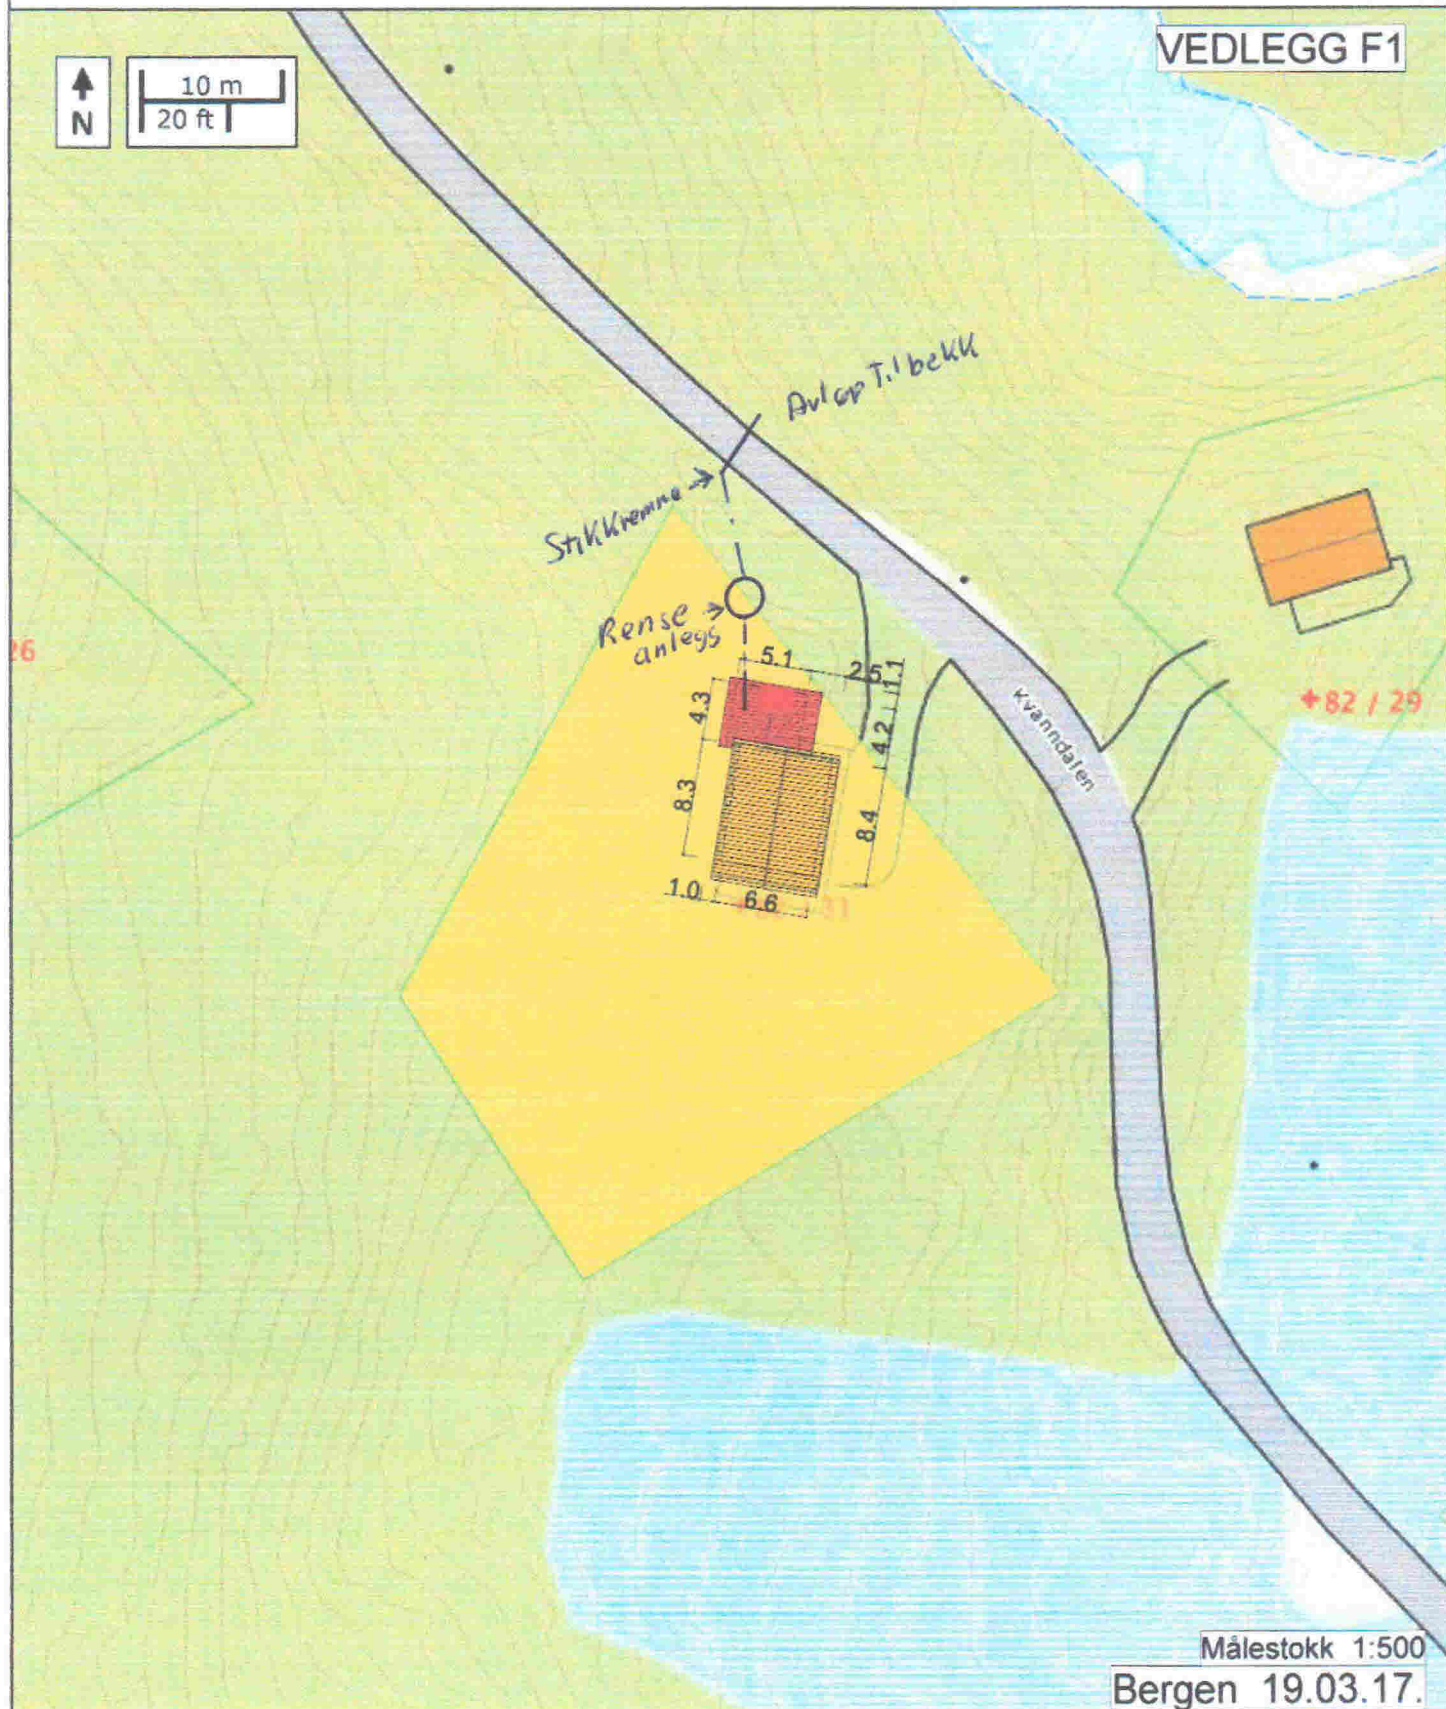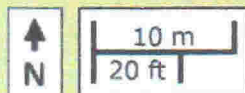

Målestokk 1:500
Bergen 19.03.17.

6/10-16

Utvidelse av festetomt G.nr. 82 / Br.nr. 31

Bekrefter herved at grensen flyttes iht
stiplet linje vist på kart her.
Grensen følger Graft/bekke kant.


Rolf Nordal

Håkan Nordal




003


GS

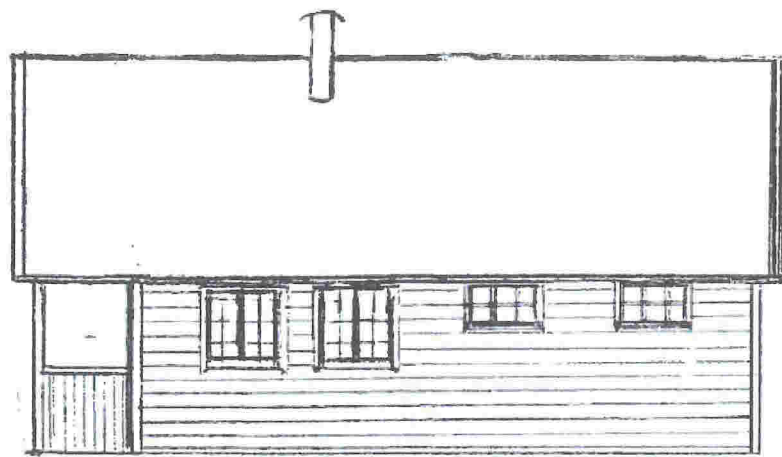


FASADE MOT ØST

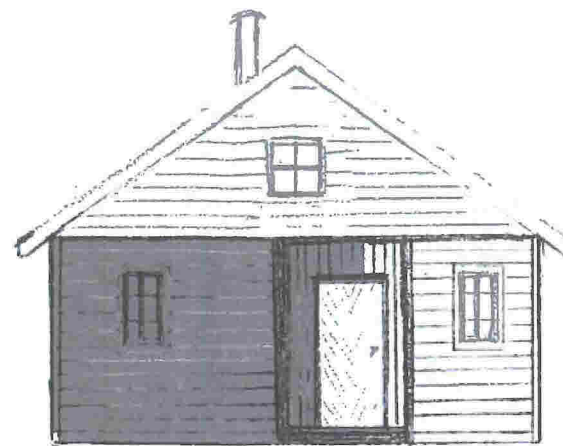


GAVL MOT NORD

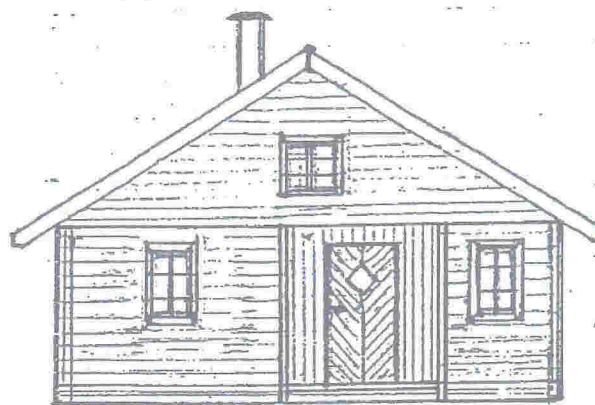


GAVL MOT NORD

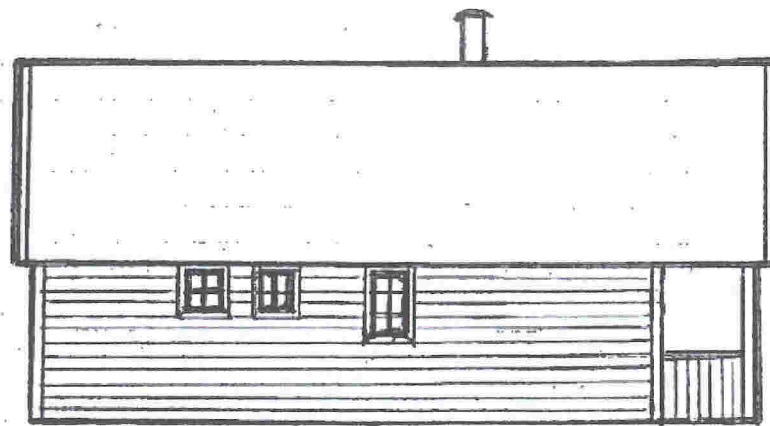

FASADE MOT VEST

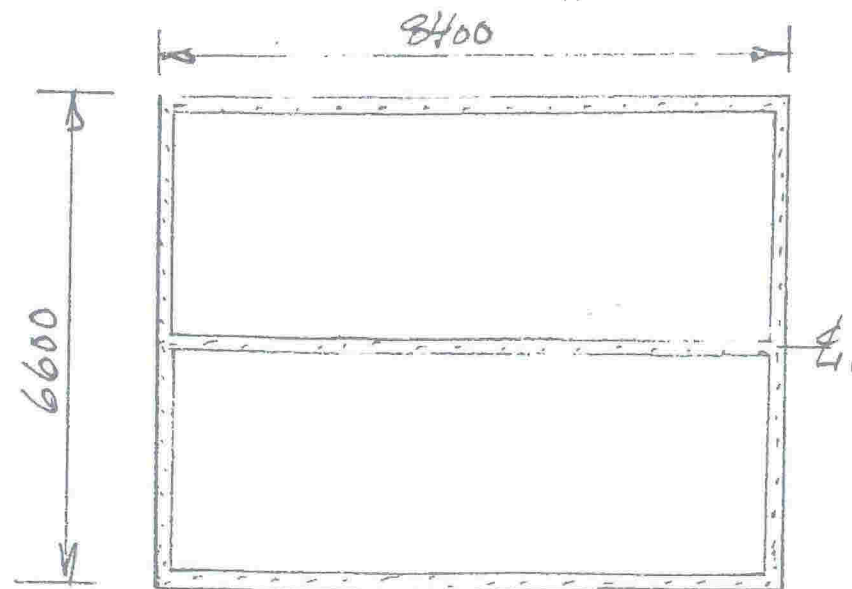

GRUNNMUR M/ARMERING

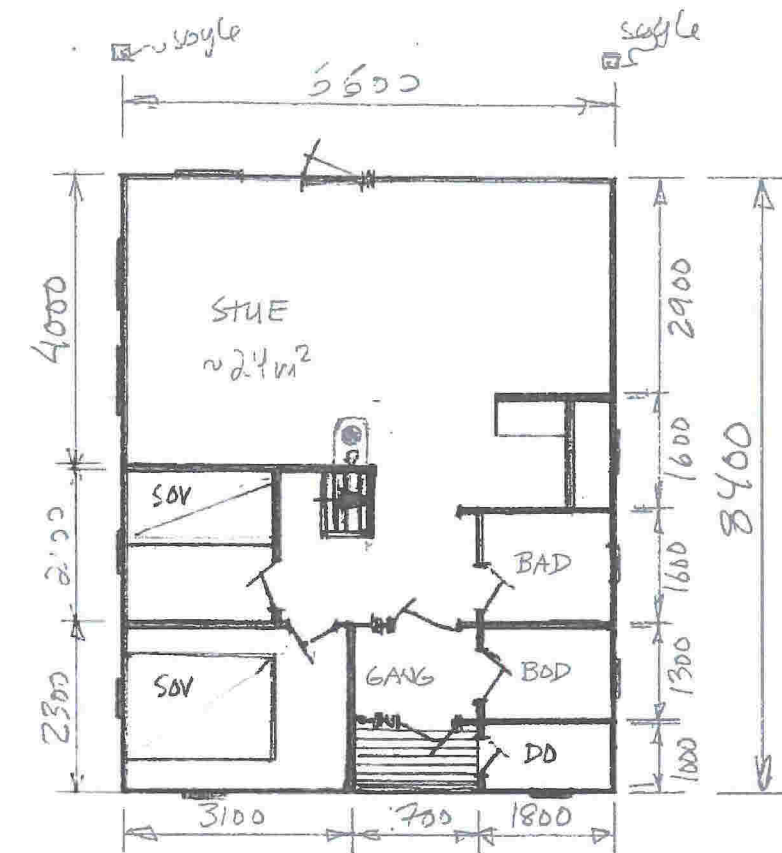

BYGGERE: ÅSMUND SKAUGE

BYGGMESTER
BYGGEANSVARLIG: ARVID BIRKELAND

PRESENTASJONSTEGNING.

HYTTE I MODALEN KOMMUNE.

BOAREAL: 54 M².

M. 1:100