


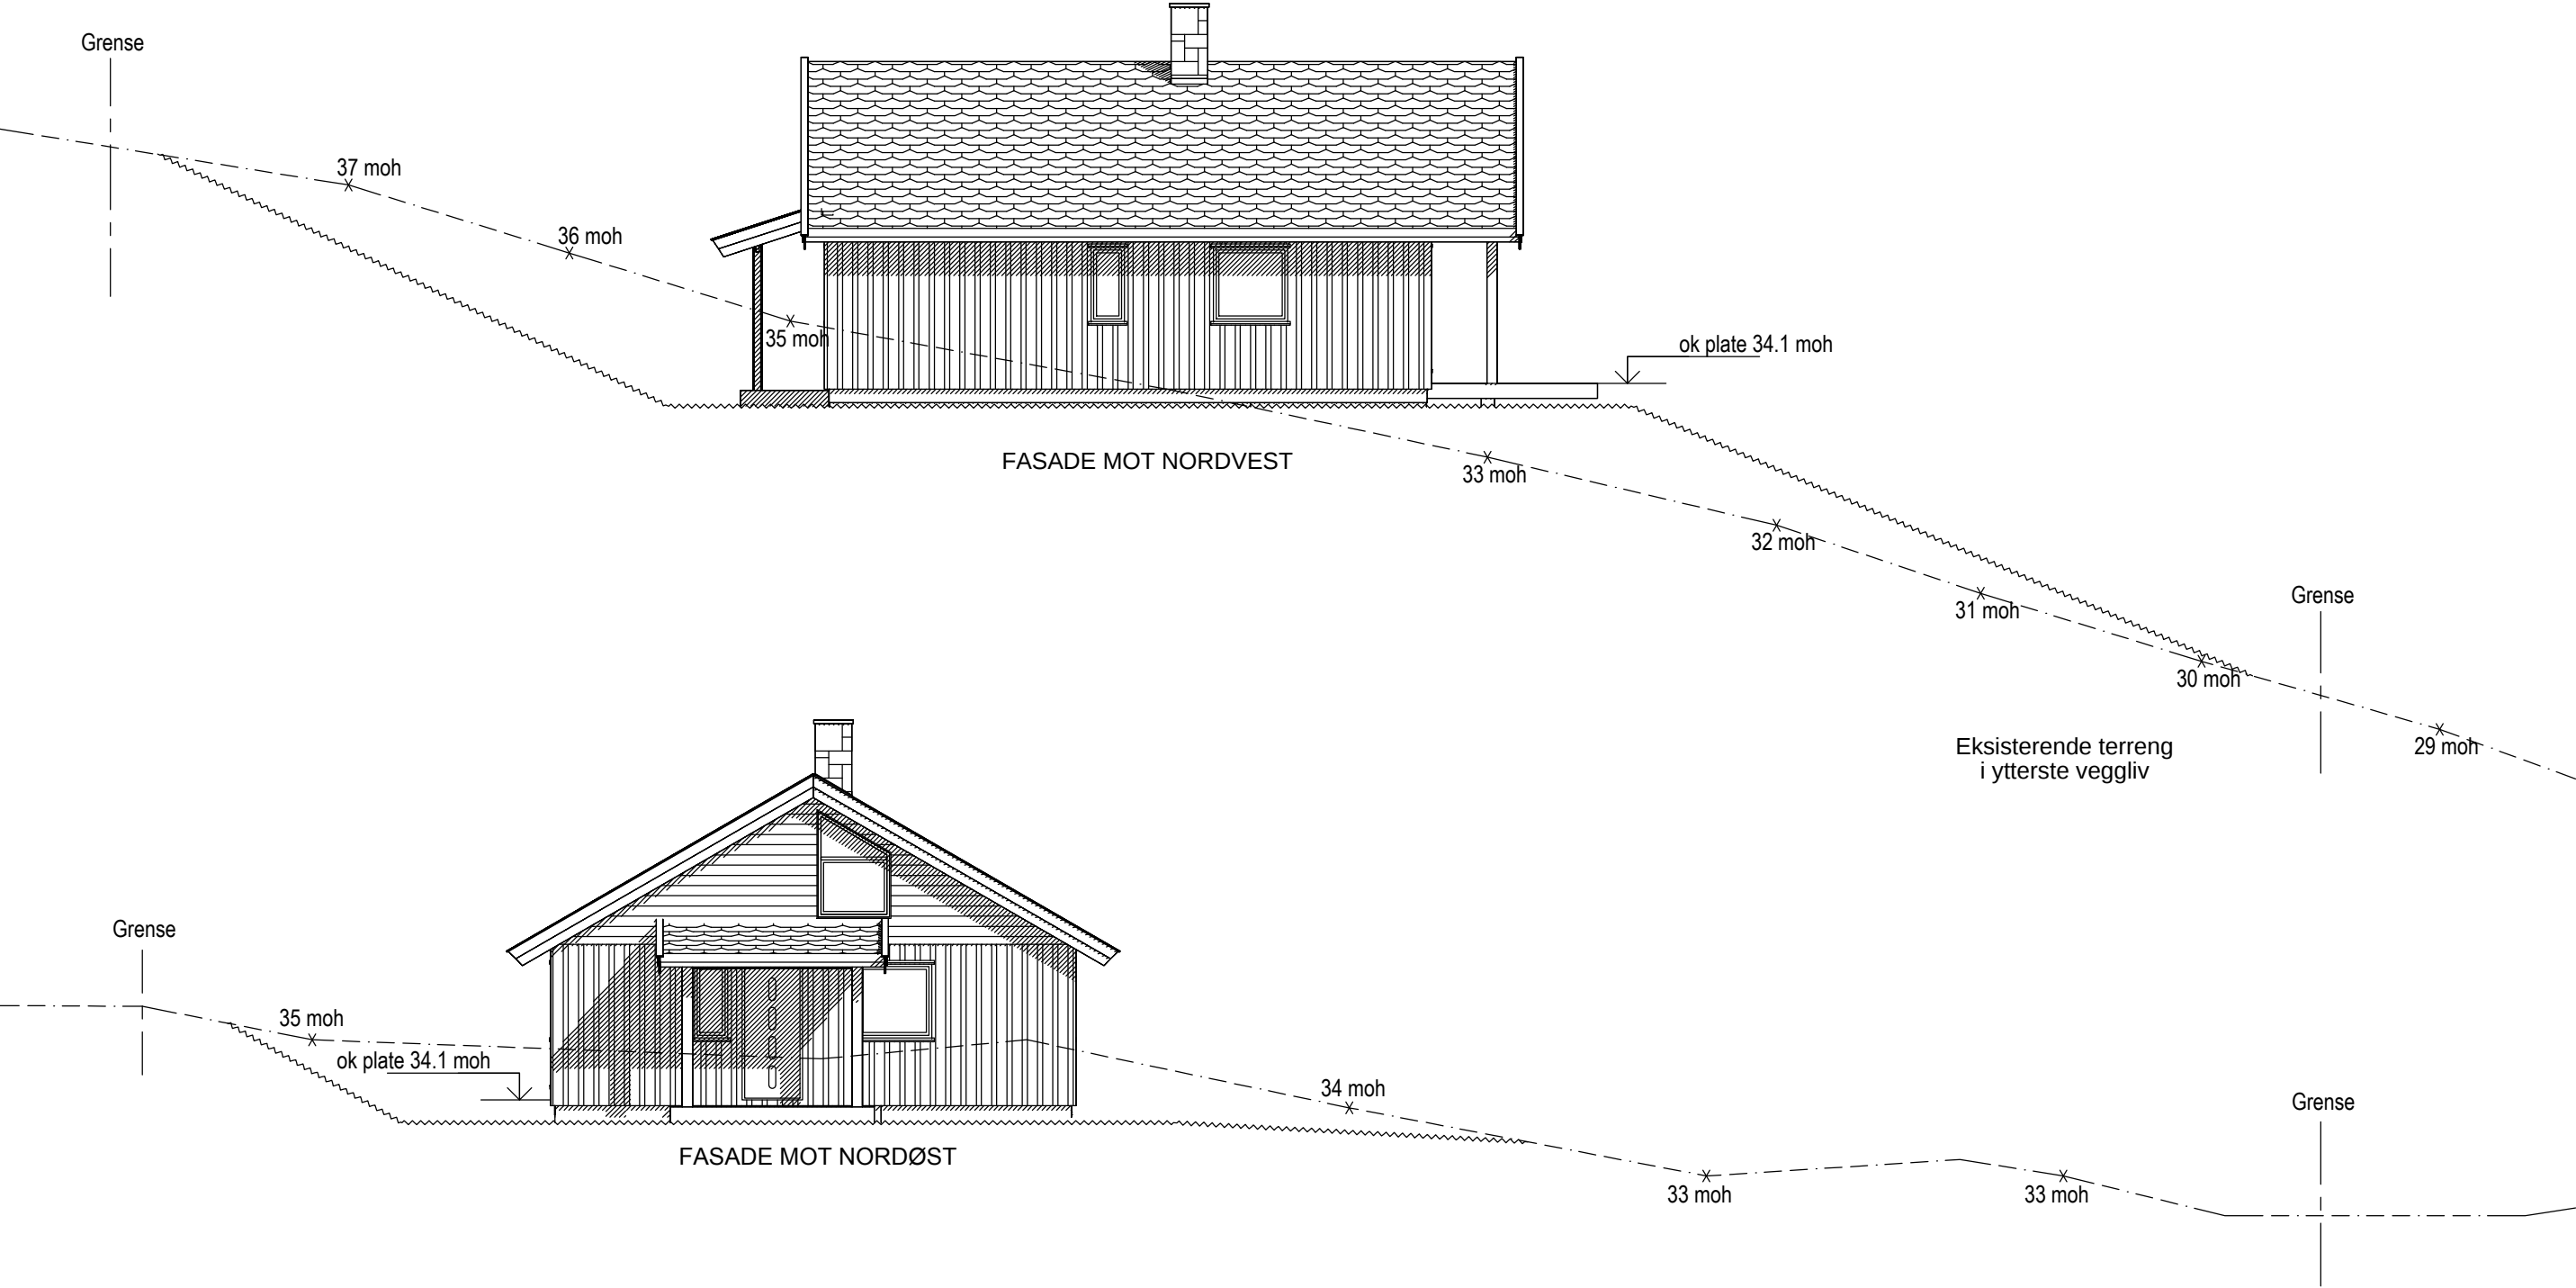

TROST		DRAMMENSUS & HYTTER AS	
Tiltakshaver: Jan Eirik Nottveit		Prosjekt: 2559	E2
Byggeplass: Stølen, Modalsvegen		Tegn.nr:	
Kommune: Modalen		Tegn:	Kontr.dato: 14.03.2018
Gnr:73 Bnr:34 Fnr: Mål:1:100 på A3		Printet: 01.10.2018	
Fasader nordøst og nordvest		Kontrollert av:	