


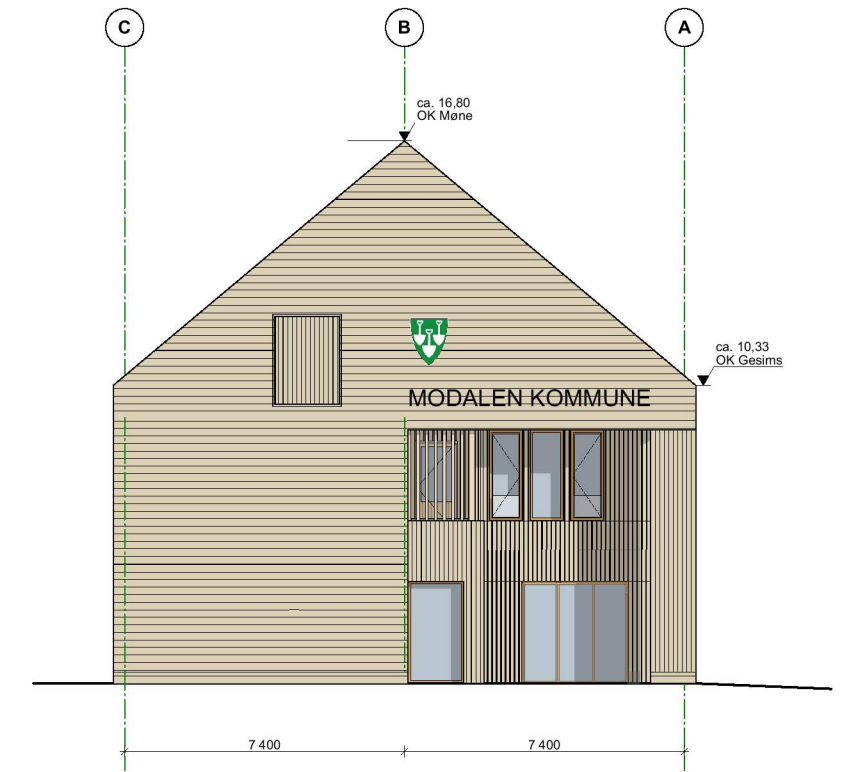

1:200

Fasade Sør



1:200

Fasade Vest

	25.06.20	Rammesøknad / Nabovarsel	MNO	KBE
Rev	Dato	Korreksjon	Tegn	Sign
		HRTB A/S Arkitekt MNAL St.Olavs gt. 28 0166 Oslo Telefon: +47 22993230 E-post: firmapost@hrtb.no www.hrtb.no NO 912 838 161 MVA	Modalen næring- og tenestesenter Mo 3 5729 Modalen Gnr. / Bnr: 76/20 Fasade sør og vest	
Tegnet av: MNO	Kontrollert: KBE	Prosjektfase: Rammesøknad	Dato: 25.06.20	Målestokk: 1:200
			Tegning nr.: A40-1	