


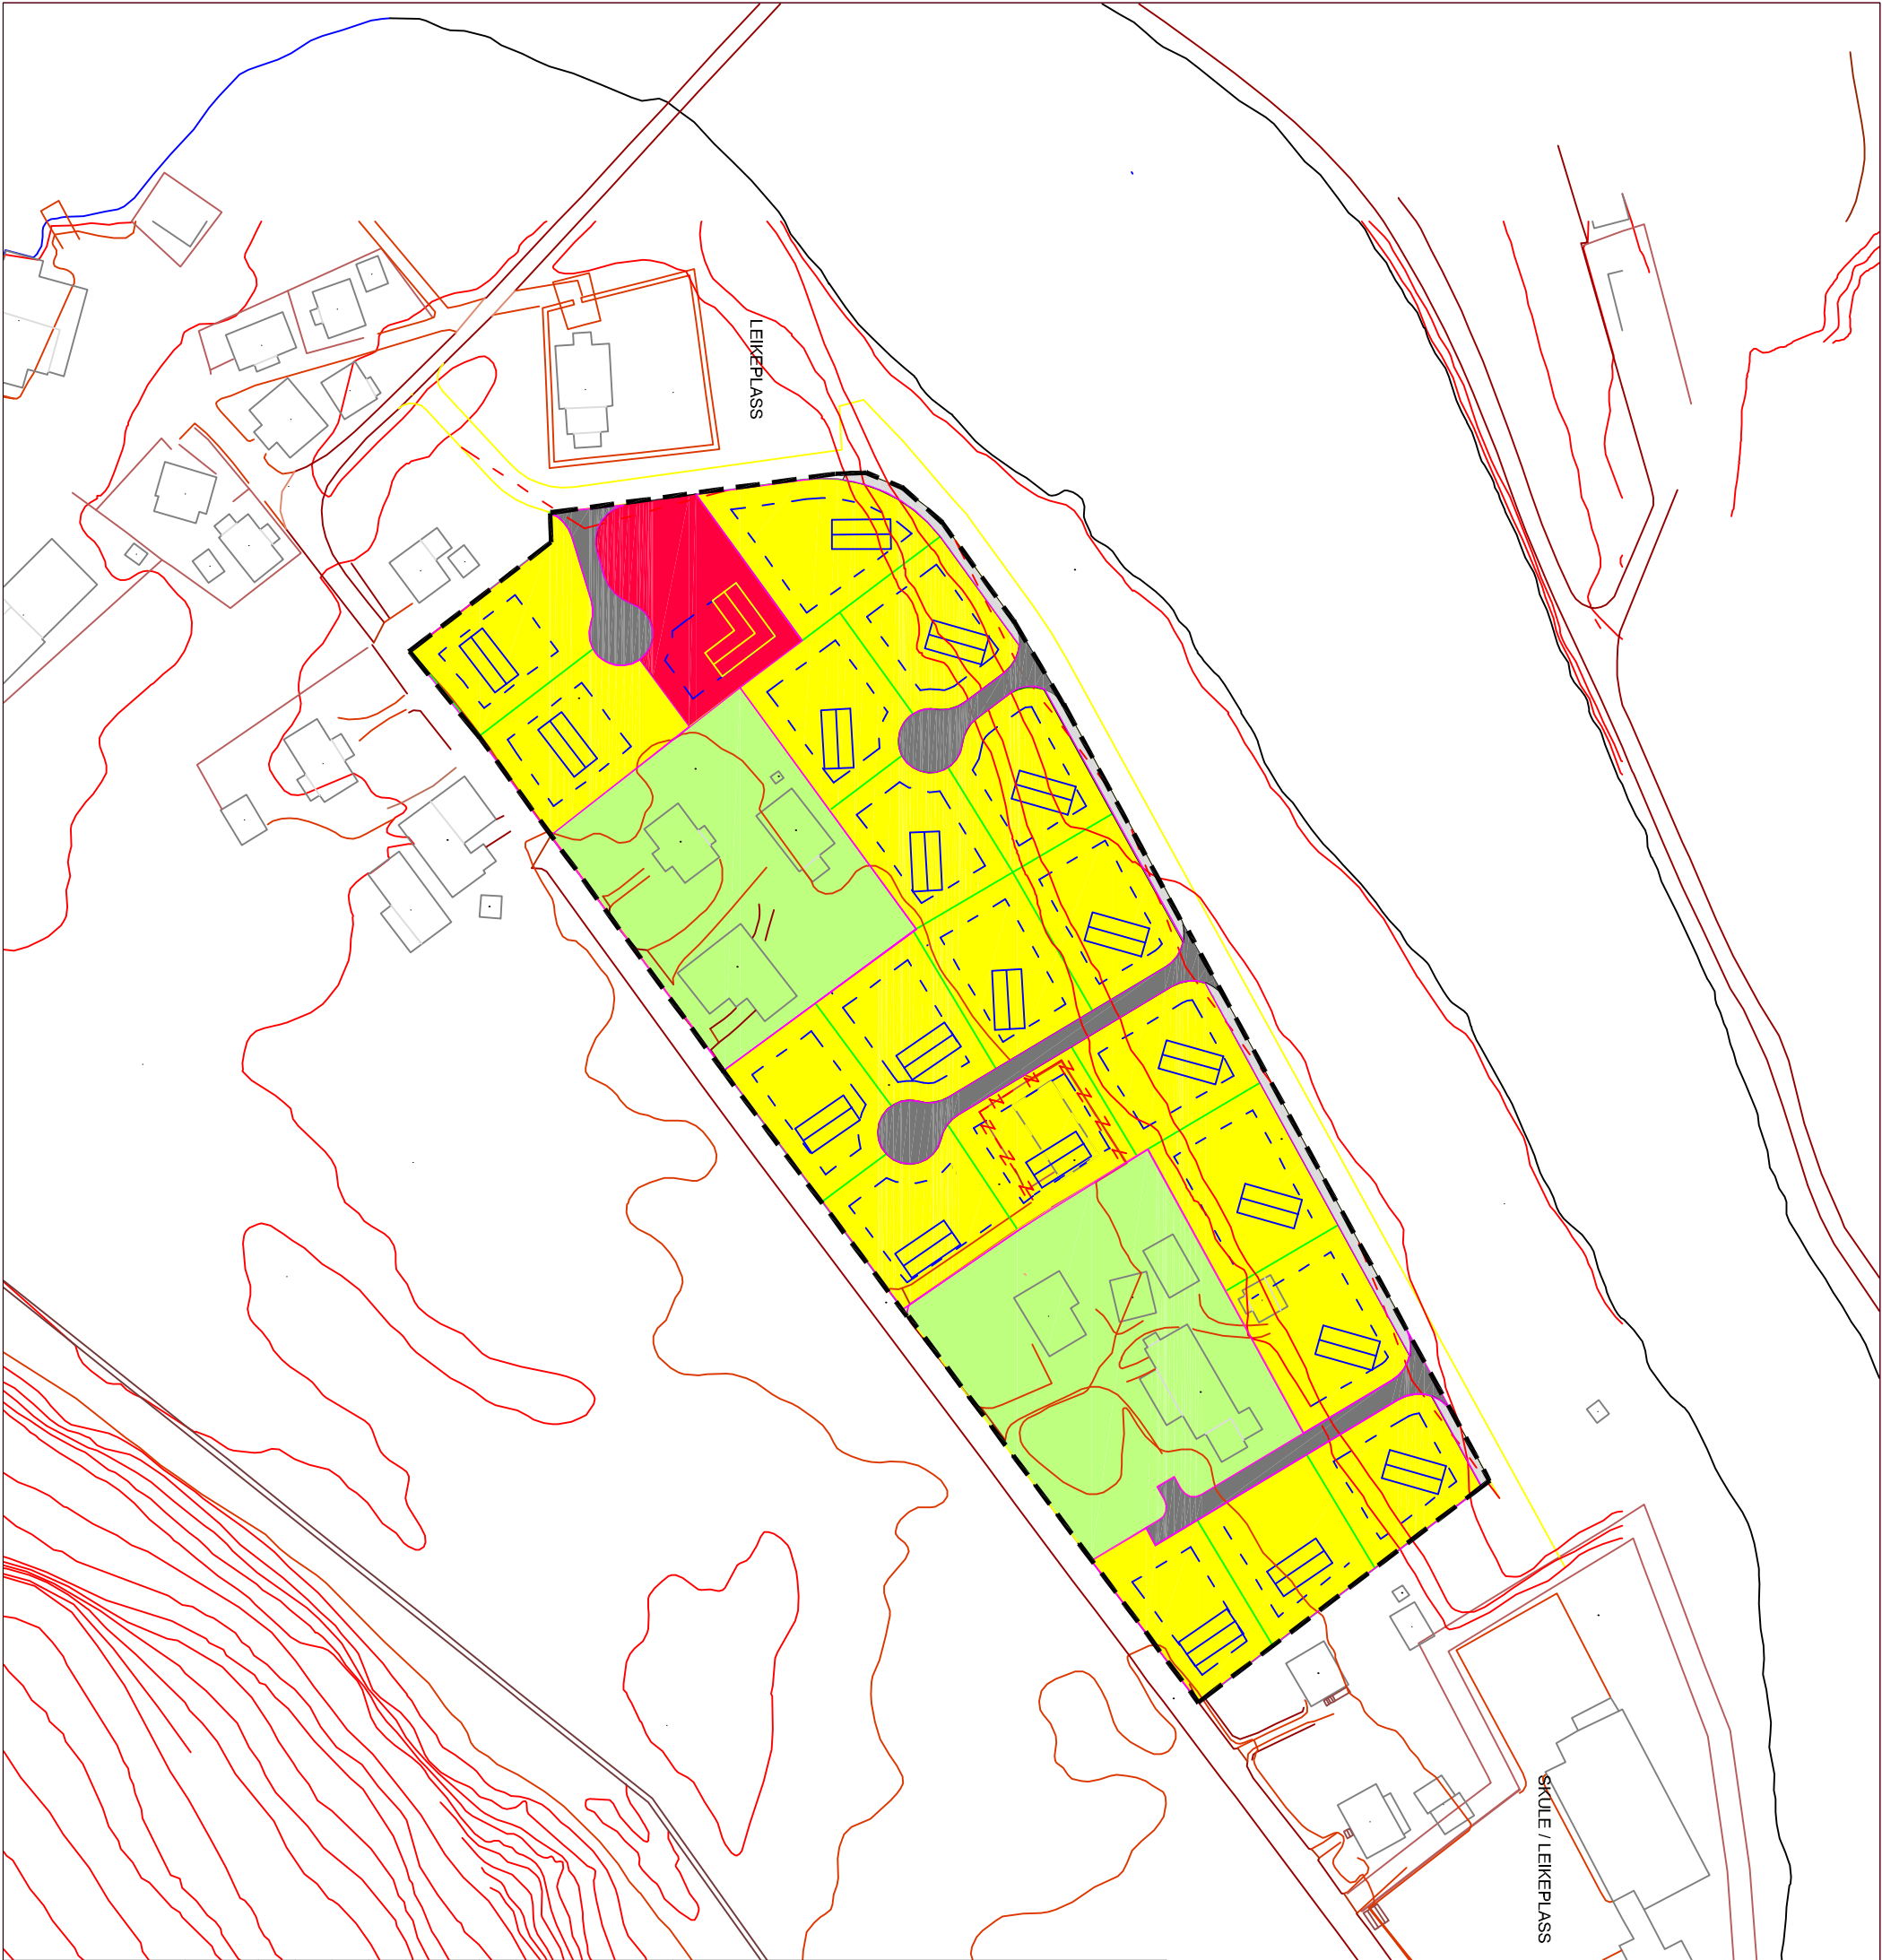

TEIKNFORKLARING


PBL § 25 REGULERINGSFØREMÅL

- BYGGJOMRÅDE**
(PBL § 25 1, ledd nr.1)
- Område for bosteder med tilhørende anlegg
 - Område for kyrkjelydsbus

- LANDBRUKSJOMRÅDE**
(PBL § 25 1, ledd nr. 2)
- Område for jord- og skogbruk

- OFFENTLIGE TRAFIKKOMRÅDE**
(PBL § 25 1, ledd nr. 3)
- Køyreveg
 - Fortau

- LINE SYMBOL**
- Planavgrensing
 - Føremålsgrense
 - Byggegrense
 - Regulert tomtegrense
 - Trisikhtinje i veggruss
 - Omriss av planlagt utbygging
 - Eigedoms grense som skal opphevas
 - Bygge som skal fjernast

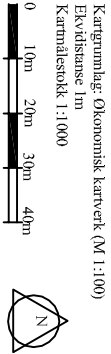

REGULERINGSPLAN FOR KYRKJETEIGEN

MODALEN KOMMUNE GNR. 76 BNR. 2, 3, 4 OG 19

MED TILHØYRANDE REGULERINGSFØRESEGNER

SAKSHANDSAMING I.T.L.G. PLAN OG BYGNINGSLOVA	SAKSNR.	DATO	SIGN.
Revisjon			
Vedtak i kommunestyret:			
3. gangs handsaming i det faste utval for plansaker			
Offentleg ettersyn frå			
2. gangs handsaming i det faste utval for plansaker			
Offentleg ettersyn frå			
1. gangs handsaming i det faste utval for plansaker			
Offentleg ettersyn frå			
Kunngjeving av oppstart av planarbeidet			
PLANEN UTARBEIDA AV:			
Forum Arkitektur AS Torigny Sjøgerstedsvei 27 5143 FYLLINGSDALEN E-post: forum@online.no Tlf. 55 16 59 00 Fax 55 16 67 80	SAKSNR.	TEGN.NR.	SAKSEBEH.



FORUM A Arkitektur