
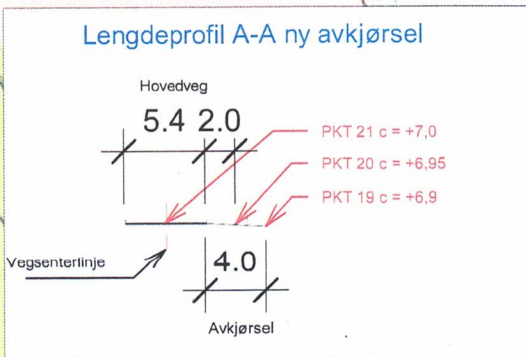


Punkt nr	N	E	Beskrivelse
1	6746659,18	326498,02	Grensepunkt
2	6746639,55	326504,59	Grensepunkt
3	6746632,20	326560,13	Grensepunkt
4	6746658,09	326569,27	Grensepunkt
5	6746687,26	326564,21	Grensepunkt
6	6746661,43	326540,57	Plassering bygg
7	6746655,60	326556,10	Plassering bygg
8	6746645,98	326552,34	Plassering bygg
9	6746642,17	326533,72	Plassering bygg
10	6746639,36	326542,05	Plassering bygg
11	6746684,28	326548,88	Utkjørsel
12	6746686,95	326553,51	Utkjørsel
13	6746638,38	326527,41	El punkt
14	6746664,47	326515,61	El punkt
15	6746669,30	326566,16	El punkt
16	6746651,09	326532,13	Overvannskum

Punkt nr	h	Beskrivelse
17	c = +6.98	Gulv bolig
18	c = +6.98	Gulv industribygg
19	c = +6.90	Ny innkjørsel
20	c = +6.95	Ny innkjørsel
21	c = +7.00	Hovedvei

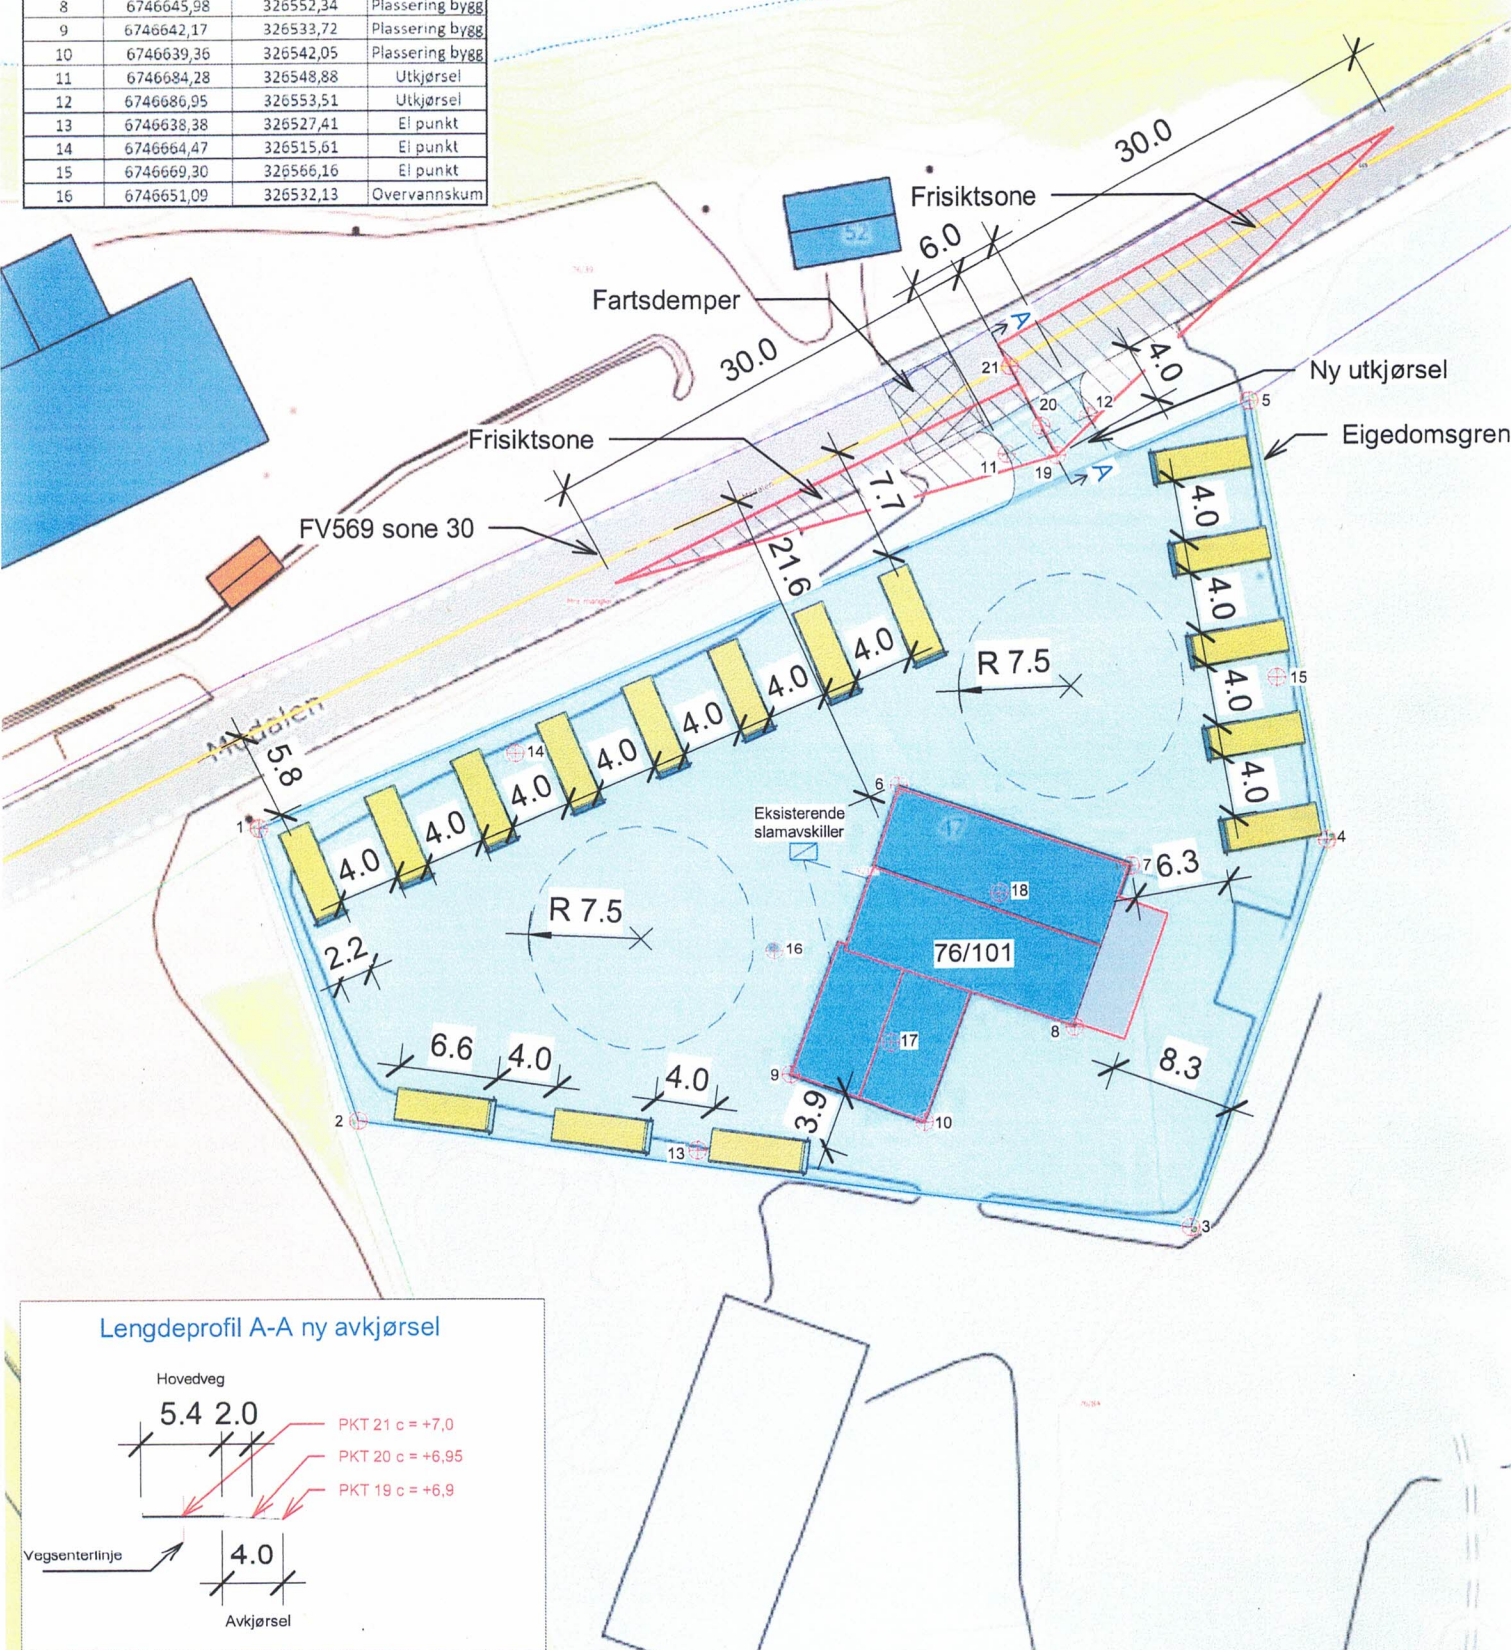

Situasjonskart - 76/101 Avkjørsel Modalen Camping . V/Harald Steinsland A/S		Dato: 01-07-2023
		Målestokk: 1:500

Vedlegg nr.

C -



Opplysninger gitt i nabovarsel sendes kommunen sammen med søknaden

(Gjenpart av nabovarsel) Pbl § 21-3

Tiltak på eiendommen:	
Gnr./ Bnr. / F.nr Gnr.76/Bnr.101	Seksjonsnr. Eiendommens adresse Modalen 47, 5729 Modael
Eier/fester Harald Steinsland A/S	Kommune Modalen

Det varsles herved om			
<input type="checkbox"/> Nybygg	<input checked="" type="checkbox"/> Anlegg	<input type="checkbox"/> Endring av fasade	<input type="checkbox"/> Riving
<input type="checkbox"/> Påbygg/tilbygg	<input type="checkbox"/> Skilt/reklame	<input type="checkbox"/> Innhegning mot veg	<input type="checkbox"/> Bruksendring
<input type="checkbox"/> Midlertidig bygning, konstruksjon eller anlegg	<input type="checkbox"/> Antennesystem	<input type="checkbox"/> Oppretting/ending av matrikkelenhet (eiendomsdeling) eller bortfeste	<input type="checkbox"/> Annet

Dispensasjon etter plan- og bygningsloven kapittel 19			
<input type="checkbox"/> Plan- og bygningsloven med forskrifter	<input type="checkbox"/> Kommunale vedtekter	<input type="checkbox"/> Arealplaner	<input checked="" type="checkbox"/> Vegloven
			Vedlegg nr. B -

Arealdisponering (Sett kryss for gjeldende plan)			
<input checked="" type="checkbox"/> Arealdel av kommuneplan	<input type="checkbox"/> Reguleringsplan	<input type="checkbox"/> Bebyggelsesplan	
Navn på plan: KPA ID 20140001			

Beskriv nærmere hva nabovarselet gjelder
Søknad om godkjenning av eks. avkjørsel Søknad om dispensasjon fra veglovens § 29 avstand fra fylkesvei

Spørsmål vedrørende nabovarselet rettes til			
Foretak/tiltakhaver Byggmester Mjelstad A/S			
Kontaktperson, navn Arne Mjelstad	E-post bergenbp@hotmail.com	Telefon	Mobil 481 13 760
Vedleggene til nabovarselet kan ses på nettsiden:			

Merknader sendes til			
Byggesøknaden kan tidligst sendes 2 uker etter at dette varsel er sendt. Ansvarlig søker/tiltakhaver skal sammen med søknad sende innkomne merknader og redegjøre for ev. endringer.			
Navn Byggmester Mjelstad A/S	Postadresse Oldrane 31		
Postnr. Poststed 5281 Valestrandsfossen	E-post bergenbp@hotmail.com		

Følgende vedlegg er sendt med nabovarselet			
Beskrivelse av vedlegg		Nr. fra — til	Ikke relevant
Dispensasjonssøknad/vedtak	B	1	<input type="checkbox"/>
Situasjonsplan	D	2	<input type="checkbox"/>
Tegninger snitt, fasade	E		<input checked="" type="checkbox"/>
Andre vedlegg	Q	3	<input type="checkbox"/>

Underskrift	
Tilsvarende opplysninger med vedlegg er sendt i nabovarsel til berørte naboer og gjenboere. Mottagere av nabovarsel fremgår av kvittering for nabovarsel.	
Sted Hamre	Dato 03.08.23
Gjentas med blokkbokstaver Arne Mjelstad	

Kvittering for nabovarsel sendes kommunen sammen med søknaden

Nabovarsel kan enten sendes som rekommandert sending, overleveres personlig mot kvittering eller sendes på e-post mot kvittering. Med kvittering for mottatt e-post menes en e-post fra nabo/gjenboer som bekrefter å ha mottatt nabovarslet. Ved personlig overlevering vil signatur gjelde som bekreftelse på at varslet er mottatt. Det kan også signeres på at man gir samtykke til tiltaket.

Tiltaket gjelder		Gnr. / Bnr. / F.nr.	Seksjonsnr.	Bygningsnr.	Bolignr.	Kommune
Eiendom/ byggested	Gnr.76/Bnr.101		Modalen			
	Adresse Modalen 47, 5729 Modael					

Følgende naboer har mottatt eller fått rek. sending av vedlagte nabovarsel med tilhørende vedlegg:

Nabo-/gjenboereiendom				Eier/fester av nabo-/gjenboereiendom		
Gnr.	Bnr.	Festenr.	Seksjonsnr.	Eiers/festers navn	Dato sendt e-post	
76	72			Modalen Kommune	Kvittering vedlegges	
Adresse				Adresse		Poststedets reg.nr.
				Postboks 44		
Postnr.	Poststed			Postnr.	Poststed	
5729	Modalen			5729	Modalen	
Personlig kvittering for		Dato	Sign.	Personlig kvittering for		Dato
<input type="checkbox"/> mottatt varsel				<input type="checkbox"/> samtykke til tiltaket		

Nabo-/gjenboereiendom				Eier/fester av nabo-/gjenboereiendom		
Gnr.	Bnr.	Festenr.	Seksjonsnr.	Eiers/festers navn	Dato sendt e-post	
76	84			Moe Knut	Kvittering vedlegges	
Adresse				Adresse		Poststedets reg.nr.
				Kleivane 27		
Postnr.	Poststed			Postnr.	Poststed	
				5729	Modalen	
Personlig kvittering for		Dato	Sign.	Personlig kvittering for		Dato
<input checked="" type="checkbox"/> mottatt varsel		03.06.23	<i>[Signature]</i>	<input checked="" type="checkbox"/> samtykke til tiltaket		03.08.23

Nabo-/gjenboereiendom				Eier/fester av nabo-/gjenboereiendom		
Gnr.	Bnr.	Festenr.	Seksjonsnr.	Eiers/festers navn	Dato sendt e-post	
76	39			Modalen Kommune	Kvittering vedlegges	
Adresse				Adresse		Poststedets reg.nr.
				Postboks 44		
Postnr.	Poststed			Postnr.	Poststed	
				5729	Modalen	
Personlig kvittering for		Dato	Sign.	Personlig kvittering for		Dato
<input type="checkbox"/> mottatt varsel				<input type="checkbox"/> samtykke til tiltaket		

Nabo-/gjenboereiendom				Eier/fester av nabo-/gjenboereiendom		
Gnr.	Bnr.	Festenr.	Seksjonsnr.	Eiers/festers navn	Dato sendt e-post	
					Kvittering vedlegges	
Adresse				Adresse		Poststedets reg.nr.
Postnr.	Poststed			Postnr.	Poststed	
Personlig kvittering for		Dato	Sign.	Personlig kvittering for		Dato
<input type="checkbox"/> mottatt varsel				<input type="checkbox"/> samtykke til tiltaket		

Nabo-/gjenboereiendom				Eier/fester av nabo-/gjenboereiendom		
Gnr.	Bnr.	Festenr.	Seksjonsnr.	Eiers/festers navn	Dato sendt e-post	
					Kvittering vedlegges	
Adresse				Adresse		Poststedets reg.nr.
Postnr.	Poststed			Postnr.	Poststed	
Personlig kvittering for		Dato	Sign.	Personlig kvittering for		Dato
<input type="checkbox"/> mottatt varsel				<input type="checkbox"/> samtykke til tiltaket		

Det er per dags dato innlevert rekommandert sending til ovennevnte adressater.

Samlet antall sendinger: _____ Sign.

Vedlegg nr.
C -



Opplysninger gitt i nabovarsel sendes kommunen sammen med søknaden

(Gjenpart av nabovarsel) Pbl § 21-3

Tiltak på eiendommen:	
Gnr./ Bnr. / F.nr. Gnr.76/Bnr.101	Seksjonsnr. Eiendommens adresse Modalen 47, 5729 Modael
Eier/fester Harald Steinsland A/S	Kommune Modalen

Det varsles herved om			
<input type="checkbox"/> Nybygg	<input checked="" type="checkbox"/> Anlegg	<input type="checkbox"/> Endring av fasade	<input type="checkbox"/> Riving
<input type="checkbox"/> Påbygg/tilbygg	<input type="checkbox"/> Skilt/reklame	<input type="checkbox"/> Innhegning mot veg	<input type="checkbox"/> Bruksendring
<input type="checkbox"/> Midlertidig bygning, konstruksjon eller anlegg	<input type="checkbox"/> Antennesystem	<input type="checkbox"/> Oppretting/endring av matrikkelenhet (eiendomsdeling) eller bortfeste	<input type="checkbox"/> Annet

Dispensasjon etter plan- og bygningsloven kapittel 19			
<input type="checkbox"/> Plan- og bygningsloven med forskrifter	<input type="checkbox"/> Kommunale vedtekter	<input type="checkbox"/> Arealplaner	<input checked="" type="checkbox"/> Vegloven
			Vedlegg nr. B -

Arealdisponering (Selt kryss for gjeldende plan)		
<input checked="" type="checkbox"/> Arealdel av kommuneplan	<input type="checkbox"/> Reguleringsplan	<input type="checkbox"/> Bebyggelsesplan
Navn på plan: KPA ID 20140001		

Beskriv nærmere hva nabovarselet gjelder
Søknad om godkjenning av eks. avkjørsel Søknad om dispensasjon fra veglovens § 29 avstand fra fylkesvei

Spørsmål vedrørende nabovarselet rettes til			
Foretak/tiltakshaver Byggmester Mjelstad A/S			
Kontaktperson, navn Arne Mjelstad	E-post bergenbp@hotmail.com	Telefon	Mobil 481 13 760
Vedleggene til nabovarselet kan ses på nettsiden:			

Merknader sendes til	
Byggesøknaden kan tidligst sendes 2 uker etter at dette varsel er sendt. Ansvarlig søker/tiltakshaver skal sammen med søknad sende innkomne merknader og redegjøre for ev. endringer.	
Navn Byggmester Mjelstad A/S	Postadresse Oldrane 31
Postnr. Poststed 5281 Valestrandsfossen	E-post bergenbp@hotmail.com

Følgende vedlegg er sendt med nabovarselet			
Beskrivelse av vedlegg		Nr. fra — til	Ikke relevant
Dispensasjonssøknad/vedtak	B	1	<input type="checkbox"/>
Situasjonsplan	D	2	<input type="checkbox"/>
Tegninger snitt, fasade	E		<input checked="" type="checkbox"/>
Andre vedlegg	Q	3	<input type="checkbox"/>

Underskrift	
Tilsvarende opplysninger med vedlegg er sendt i nabovarsel til berørte naboer og gjenboere. Mottagere av nabovarsel fremgår av kvittering for nabovarsel.	
Sted Hamre	Dato 03.08.23
Arne Mjelstad	
Gjentas med blokkbokstaver Arne Mjelstad	

Vedlegg nr.
C -



Opplysninger gitt i nabovarsel sendes kommunen sammen med søknaden
(Gjenpart av nabovarsel) Pbl § 21-3

Tiltak på eiendommen:	
Gnr./ Bnr. / F.nr. Gnr.76/Bnr.101	Seksjonsnr. Eiendommens adresse Modalen 47, 5729 Modael
Eier/fester Harald Steinsland A/S	Kommune Modalen

Det varsles herved om

<input type="checkbox"/> Nybygg	<input checked="" type="checkbox"/> Anlegg	<input type="checkbox"/> Endring av fasade	<input type="checkbox"/> Riving
<input type="checkbox"/> Påbygg/tilbygg	<input type="checkbox"/> Skilt/reklame	<input type="checkbox"/> Innhegning mot veg	<input type="checkbox"/> Bruksendring
<input type="checkbox"/> Midlertidig bygning, konstruksjon eller anlegg	<input type="checkbox"/> Antennesystem	<input type="checkbox"/> Oppretting/ending av matrikkelenhet (eiendomsdeling) eller bortfeste	<input type="checkbox"/> Annet

Dispensasjon etter plan- og bygningsloven kapittel 19

<input type="checkbox"/> Plan- og bygningsloven med forskrifter	<input type="checkbox"/> Kommunale vedtekter	<input type="checkbox"/> Arealplaner	<input checked="" type="checkbox"/> Vegloven	Vedlegg nr. B -
---	--	--------------------------------------	--	--------------------

Arealdisponering (Sett kryss for gjeldende plan)

<input checked="" type="checkbox"/> Arealdel av kommuneplan	<input type="checkbox"/> Reguleringsplan	<input type="checkbox"/> Bebyggelsesplan
---	--	--

Navn på plan: KPA ID 20140001

Beskriv nærmere hva nabovarselet gjelder

Søknad om godkjenning av eks. avkjørsel
Søknad om dispensasjon fra veglovens § 29 avstand fra fylkesvei

Spørsmål vedrørende nabovarselet rettes til

Foretak/tiltakshaver
Byggmester Mjelstad A/S

Kontaktperson, navn Arne Mjelstad	E-post bergenbp@hotmail.com	Telefon	Mobil 481 13 760
--------------------------------------	--------------------------------	---------	---------------------

Vedleggene til nabovarselet kan ses på nettsiden:

Merknader sendes til

Byggesøknaden kan tidligst sendes 2 uker etter at dette varsel er sendt.
Ansvarlig søker/tiltakshaver skal sammen med søknad sende innkomne merknader og redegjøre for ev. endringer.

Navn Byggmester Mjelstad A/S	Postadresse Oldrane 31
Postnr. Poststed 5281 Valestrandsfossen	E-post bergenbp@hotmail.com

Følgende vedlegg er sendt med nabovarselet

Beskrivelse av vedlegg		Nr. fra — til	Ikke relevant
Dispensasjonssøknad/vedtak	B	1	<input type="checkbox"/>
Situasjonsplan	D	2	<input type="checkbox"/>
Tegninger snitt, fasade	E		<input checked="" type="checkbox"/>
Andre vedlegg	Q	3	<input type="checkbox"/>

Underskrift

Tilsvarende opplysninger med vedlegg er sendt i nabovarsel til berørte naboer og gjenboere.
Mottagere av nabovarsel fremgår av kvittering for nabovarsel.

Sied Hamre	Dato 03.08.23	<i>Arne Mjelstad</i>
		Gjentas med blokkboksletter Arne Mjelstad



Kvittering for nabovarsel sendes kommunen sammen med søknaden

Nabovarsel kan enten sendes som rekommandert sending, overleveres personlig mot kvittering eller sendes på e-post mot kvittering. Med kvittering for mottatt e-post menes en e-post fra nabo/gjenboer som bekrefter å ha mottatt nabovarslet. Ved personlig overlevering vil signatur gjelde som bekreftelse på at varslet er mottatt. Det kan også signeres på at man gir samtykke til tiltaket.

Tiltaket gjelder					
Eiendom/ byggested	Gnr. / Bnr. / F.nr	Seksjonsnr.	Bygningsnr.	Bolignr.	Kommune
	Gnr.76/Bnr.101				Modalen
	Adresse Modalen 47, 5729 Modael				

Følgende naboer har mottatt eller fått rek. sending av vedlagte nabovarsel med tilhørende vedlegg:

Nabo-/gjenboereiendom				Eier/fester av nabo-/gjenboereiendom		
Gnr.	Bnr.	Festenr.	Seksjonsnr.	Eiers/festers navn	Dato sendt e-post	
76	72			Modalen Kommune	03.09.23	
Adresse				Adresse	Kvittering vedlegges	
				Postboks 44		
Postnr.		Poststed		Postnr.		Poststedets reg.nr.
5729		Modalen		5729		Modalen
Personlig kvittering for		Dato	Sign.	Personlig kvittering for		Dato
<input checked="" type="checkbox"/> mottatt varsel		17.08.23	<i>[Signature]</i>	<input type="checkbox"/> samtykke til tiltaket		

Nabo-/gjenboereiendom				Eier/fester av nabo-/gjenboereiendom		
Gnr.	Bnr.	Festenr.	Seksjonsnr.	Eiers/festers navn	Dato sendt e-post	
76	84			Moe Knut		
Adresse				Adresse	Kvittering vedlegges	
				Kleivane 27		
Postnr.		Poststed		Postnr.		Poststedets reg.nr.
				5729		Modalen
Personlig kvittering for		Dato	Sign.	Personlig kvittering for		Dato
<input type="checkbox"/> mottatt varsel				<input type="checkbox"/> samtykke til tiltaket		

Nabo-/gjenboereiendom				Eier/fester av nabo-/gjenboereiendom		
Gnr.	Bnr.	Festenr.	Seksjonsnr.	Eiers/festers navn	Dato sendt e-post	
76	39			Modalen Kommune		
Adresse				Adresse	Kvittering vedlegges	
				Postboks 44		
Postnr.		Poststed		Postnr.		Poststedets reg.nr.
				5729		Modalen
Personlig kvittering for		Dato	Sign.	Personlig kvittering for		Dato
<input checked="" type="checkbox"/> mottatt varsel		17.09.23	<i>[Signature]</i>	<input type="checkbox"/> samtykke til tiltaket		

Nabo-/gjenboereiendom				Eier/fester av nabo-/gjenboereiendom		
Gnr.	Bnr.	Festenr.	Seksjonsnr.	Eiers/festers navn	Dato sendt e-post	
Adresse				Adresse	Kvittering vedlegges	
Postnr.		Poststed		Postnr.		Poststedets reg.nr.
Personlig kvittering for		Dato	Sign.	Personlig kvittering for		Dato
<input type="checkbox"/> mottatt varsel				<input type="checkbox"/> samtykke til tiltaket		

Nabo-/gjenboereiendom				Eier/fester av nabo-/gjenboereiendom		
Gnr.	Bnr.	Festenr.	Seksjonsnr.	Eiers/festers navn	Dato sendt e-post	
Adresse				Adresse	Kvittering vedlegges	
Postnr.		Poststed		Postnr.		Poststedets reg.nr.
Personlig kvittering for		Dato	Sign.	Personlig kvittering for		Dato
<input type="checkbox"/> mottatt varsel				<input type="checkbox"/> samtykke til tiltaket		

Det er per dags dato innlevert rekommandert sending til ovennevnte adressater.

Samlet antall sendinger: _____ Sign.

KART - Naboliste

Vedlagte liste (csv-fil) angir hjemmelshavere for den enkelte eiendom. I h.h.t. plan- og bygningsloven er det eiere og festerere av nabo- og gjenboereiendommer som skal varsles. Eier er ikke alltid ensbetydende med hjemmelshaver. Det er ansvarlig søker/melder som er ansvarlig for å gjøre de nødvendige undersøkelser og sørge for at korrekt eier og fester varsles.

Gnr: 76 **Bnr:** 101 **Fnr:** 0 **Snr:** 0
Kommune: MODALEN (VESTLAND) **Adresse:** Modalen 47, 5729 MODALEN



