

NYTT NÆRINGS-OG TENESTESENTER I MODALEN


VEDLEGG 4




-	18.11.2019	FORPROSJEKT	AMU	KBE
Rev	Dato	Korreksjon	Tegn	Sign
HRTB HRTB A/S Arkitekter MNAL St.Olavs gt. 28 0166 Oslo Telefon: +47 22993230 E-post: firmapost@hrtb.no www.hrtb.no NO 912 838 161 MVA			Modalen næring- og tenestesenter Mo 3 5729 Modalen Gnr: / Bnr: 76/20 Situasjonsplan	
Tegnet av: AMU	Kontrollert: KBE	Prosjektfase: Forprosjekt	Dato: 10.04.2019	Målestokk: 1:500
Tegning nr.: A10-01			-	





-	22.11.2019	Rammesøknad / nabovarsel	AMU	KBE
Rev	Dato	Korreksjon	Tegn	Sign
HRTB HRTB A/S Arkitekter MNAL St.Olavs gt. 28 0166 Oslo Telefon: +47 22993230 E-post: firmapost@hrtb.no www.hrtb.no NO 912 838 161 MVA			Modalen nærings- og tenestесenter Mo 3 5729 Modalen Gnr. / Bnr: 76/20 Plan 1. Etasje	
Tegnet av: AMU	Kontrollert: KBE	Prosjektfase: Rammesøknad	Dato: 10.04.2019	Målestokk: 1:200
			Tegning nr.: A20-1	

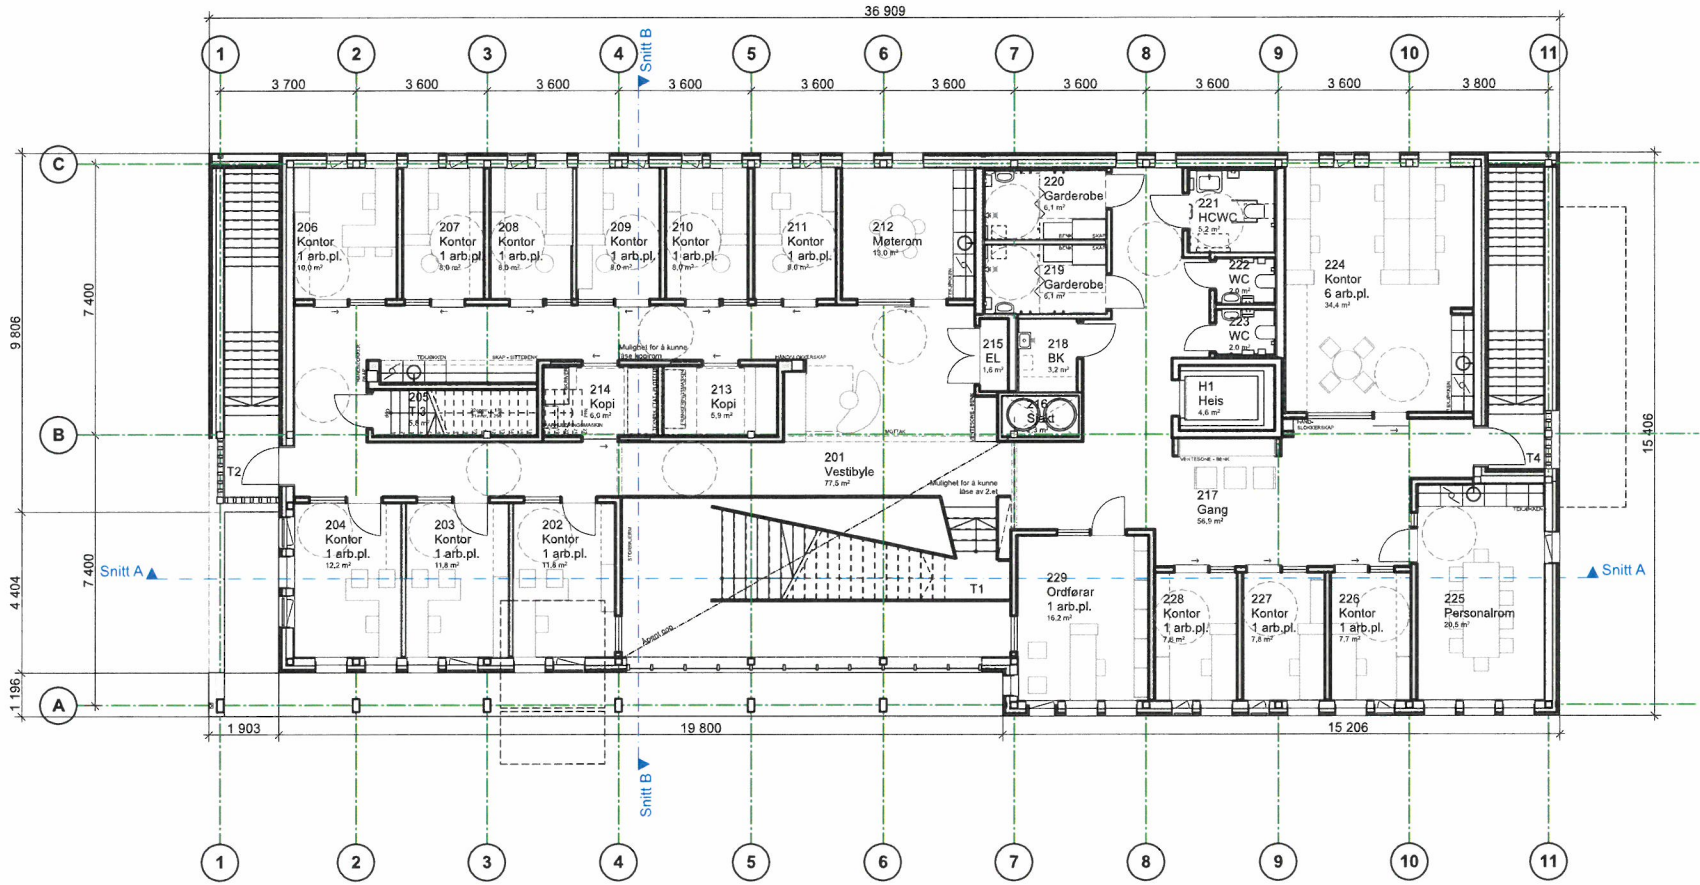

-	22.11.2019	Rammesøknad / nabovarsel	AMU	KBE
Rev	Dato	Korreksjon	Tegn	Sign
HRTB HRTB A/S Arkitekt MNAL St.Olavs gt. 28 0166 Oslo Telefon: +47 22993230 E-post: firmapost@hrtb.no www.hrtb.no NO 912 838 161 MVA			Modalen næring- og tenestesenter Mo 3 5729 Modalen Gnr: / Bnr: 76/20 Plan 2. Etasje	
Tegnet av: AMU	Kontrollert: KBE	Prosjektfase: Rammesøknad	Dato: 10.04.2019	Målestokk: 1:200
			Tegning nr.: A20-2	

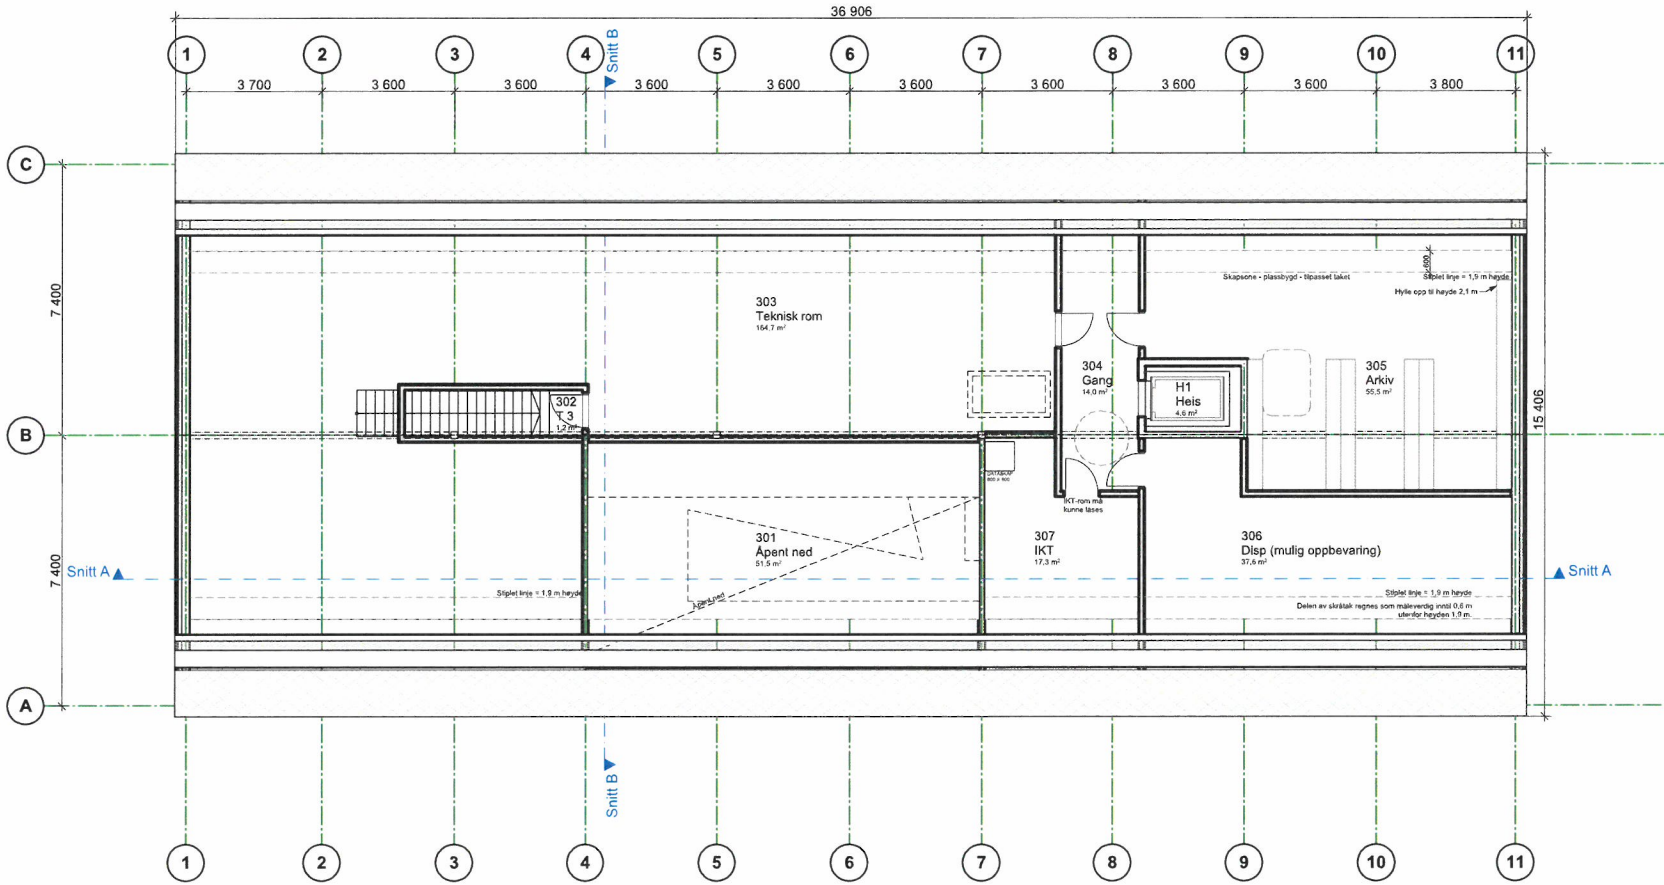

-	22.11.2019	Rammesøknad / nabovarsel	AMU	KBE
Rev	Dato	Korreksjon	Tegn	Sign
HRTB		HRTB A/S Arkitekt MNAL St. Olavs gt. 28 0166 Oslo Telefon: +47 22993230 E-post: firmapost@hrtb.no www.hrtb.no NO 912 838 161 MVA	Modalen næring- og tenestesenter Mo 3 5729 Modalen Gnr: / Bnr: 76/20 Plan 3. Etasje	
Tegnet av: AMU	Kontrollert: KBE	Prosjektfase: Rammesøknad	Dato: 10.04.2019	Målestokk: 1:200
			Tegning nr.: A20-3	

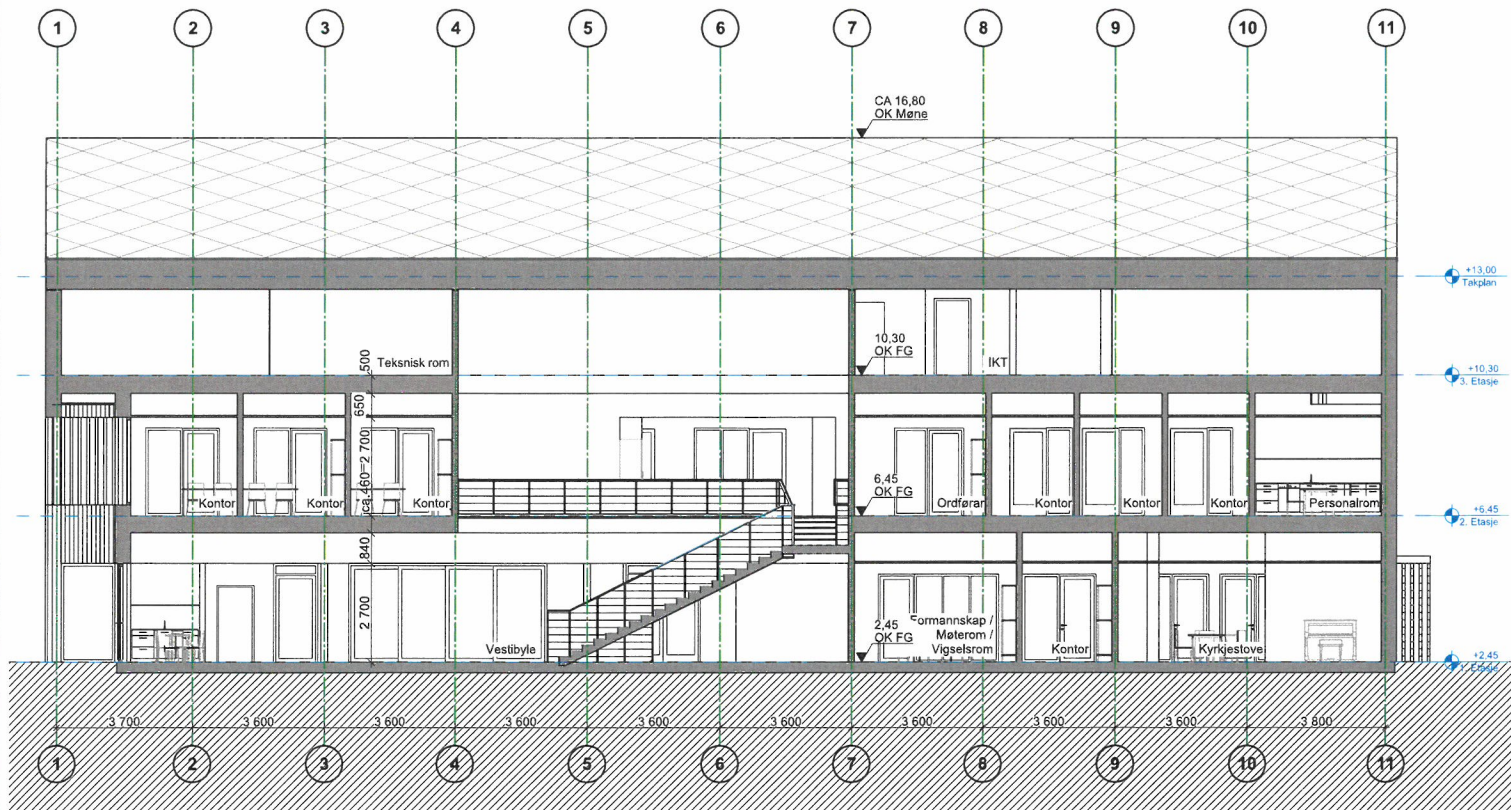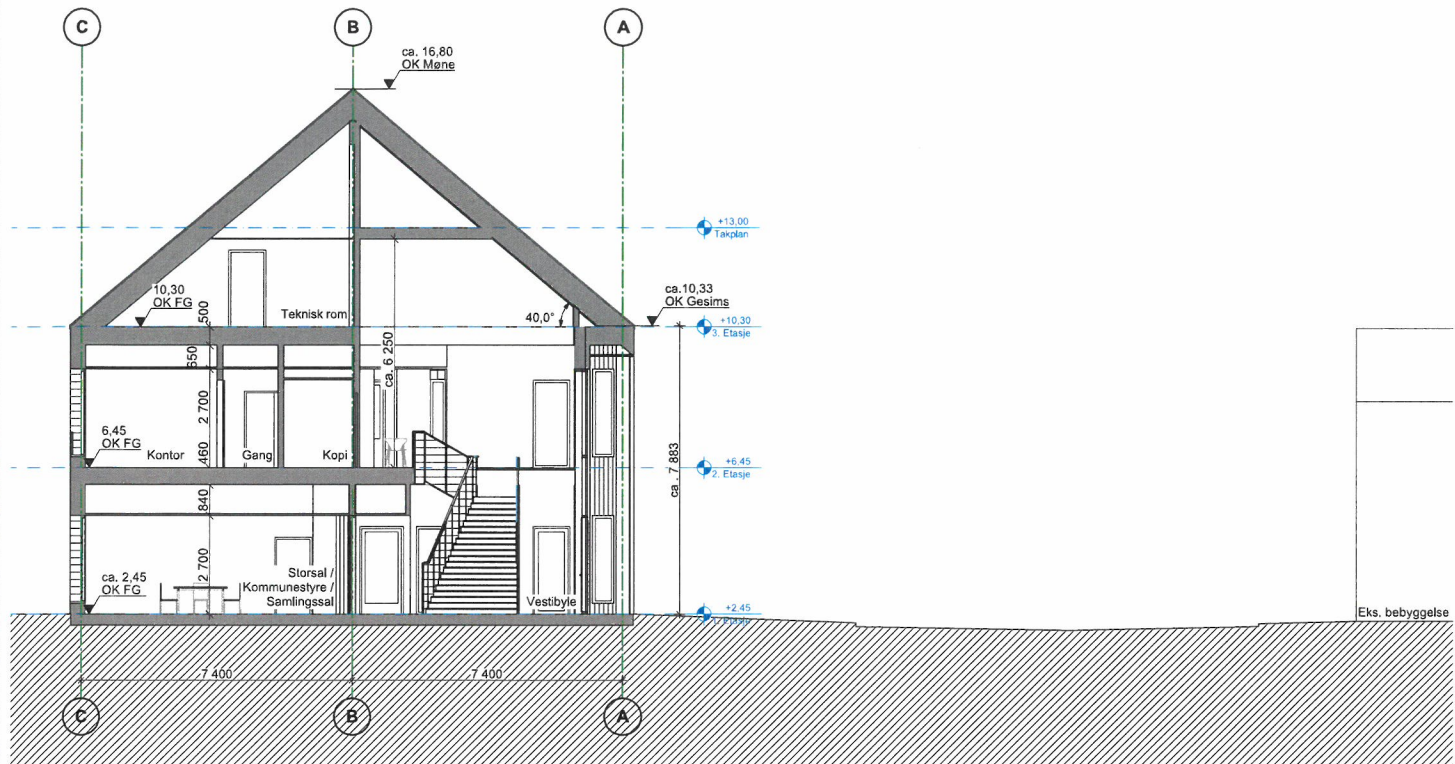

-	22.11.2019	Rammesøknad / nabovarsel	AMU	KBE
Rev	Dato	Korreksjon	Tegn	Sign
HRTB HRTB A/S Arkitekt MNAL St.Olavs gt. 28 0168 Oslo Telefon: +47 22993230 E-post: firmapost@hrtb.no www.hrtb.no NO 912 838 161 MVA			Modalen næring- og tenestesenter Mo 3 5729 Modalen Gnr: / Bnr: 76/20 Snitt AA og BB	
Tegnet av: AMU	Kontrollert: KBE	Prosjektfase: Rammesøknad	Dato: 10.04.2019	Målestokk: 1:200
			Tegning nr.: A30-1	




Fasade sør




Fasade nord

NB! Farge er ikke avklart

-	22.11.2019	Rammesøknad / nabovarsel	AMU	KBE
Rev	Dato	Korreksjon	Tegn	Sign
HRTB		HRTB A/S Arkitekt MNAL St.Olavs gt. 28 0166 Oslo Telefon: +47 22993230 E-post: firmapost@hrtb.no www.hrtb.no NO 912 838 161 MVA	Modalen næring- og tenestesenter Mo 3 5729 Modalen Gnr: / Bnr: 76/20	
Tegnet av: AMU		Kontrollert: KBE	Prosjektfase: Rammesøknad	Dato: 10.04.2019
			Målestokk: 1:200	Tegning nr.: A40-1

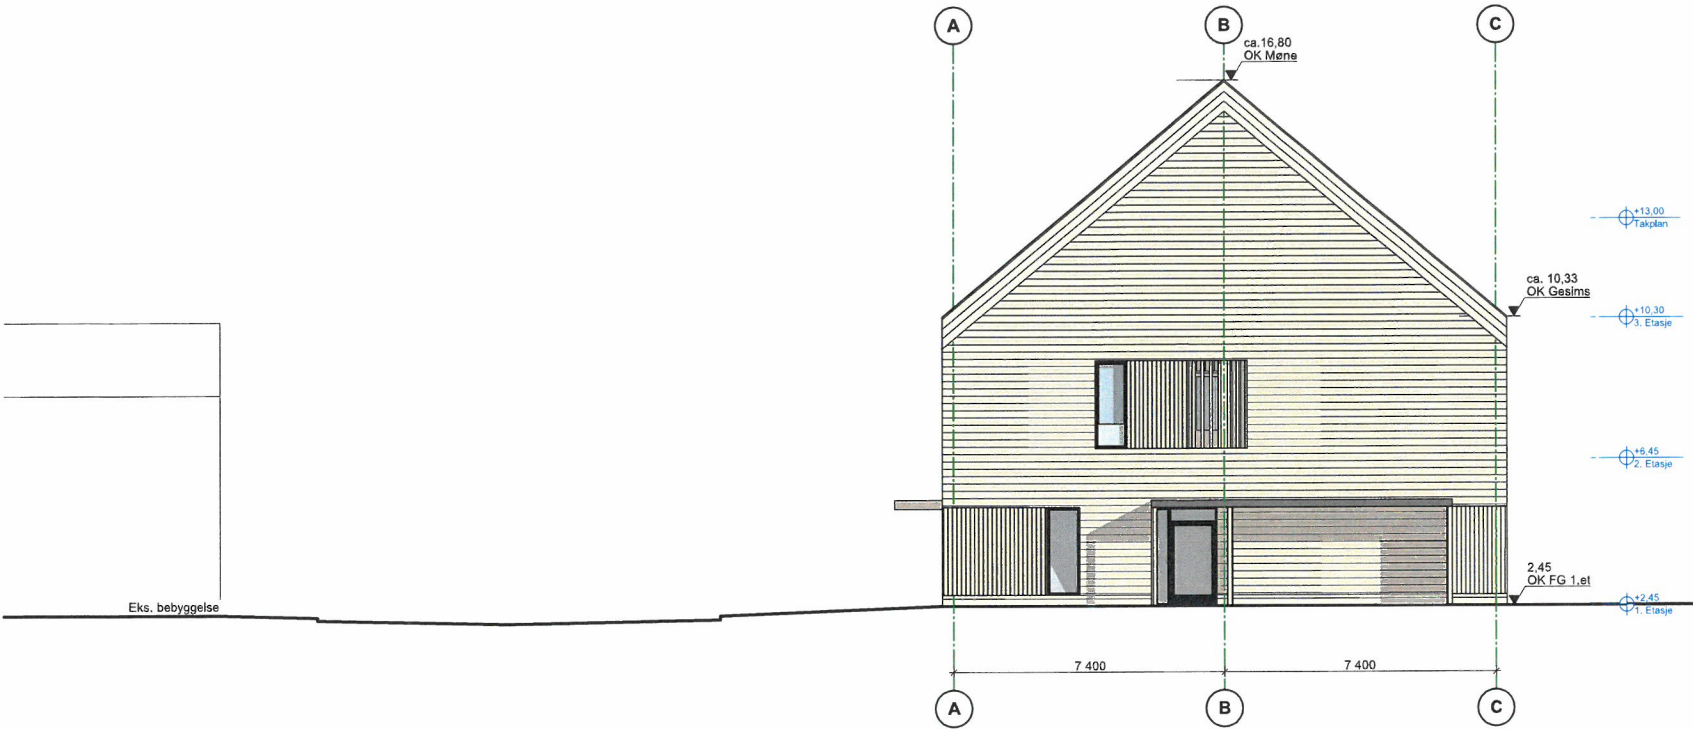

Fasade øst

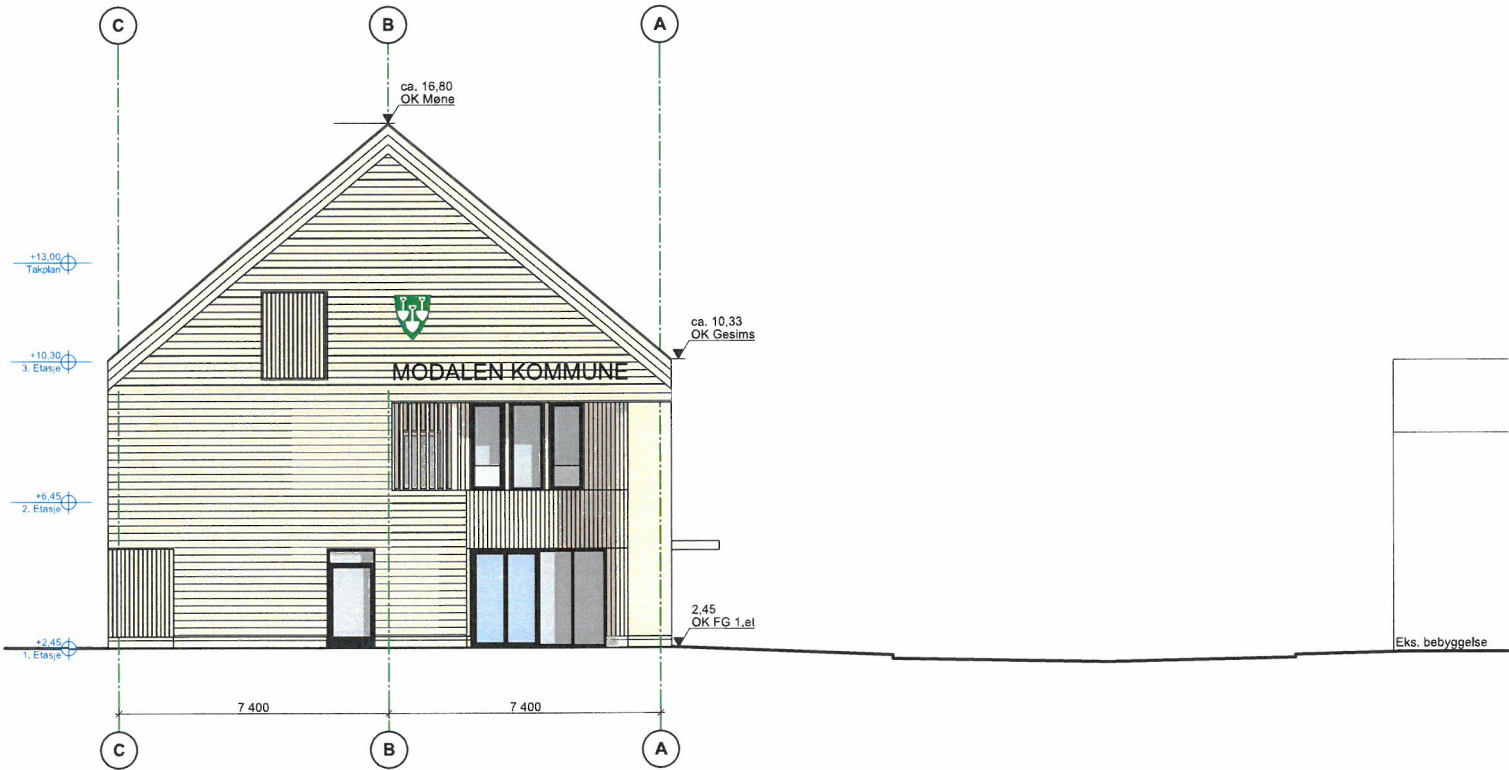

Fasade vest

NB! Farge er ikke avklart

-	22.11.2019	Rammesøknad / nabovarsel		AMU	KBE	
Rev	Dato	Korreksjon			Tegn	Sign
HRTB		HRTB A/S Arkitekter MNAL St.Olavs gt. 28 0166 Oslo Telefon: +47 22993230 E-post: firmapost@hrtb.no www.hrtb.no NO 912 838 161 MVA		Modalen næring- og tenestesenter Mo 3 5729 Modalen Gnr: / Bnr: 76/20 Fasade øst og vest		
Tegnet av: AMU	Kontrollert: KBE	Prosjektfase: Rammesøknad	Dato: 10.04.2019	Målestokk: 1:200	Tegning nr.: A40-2	