
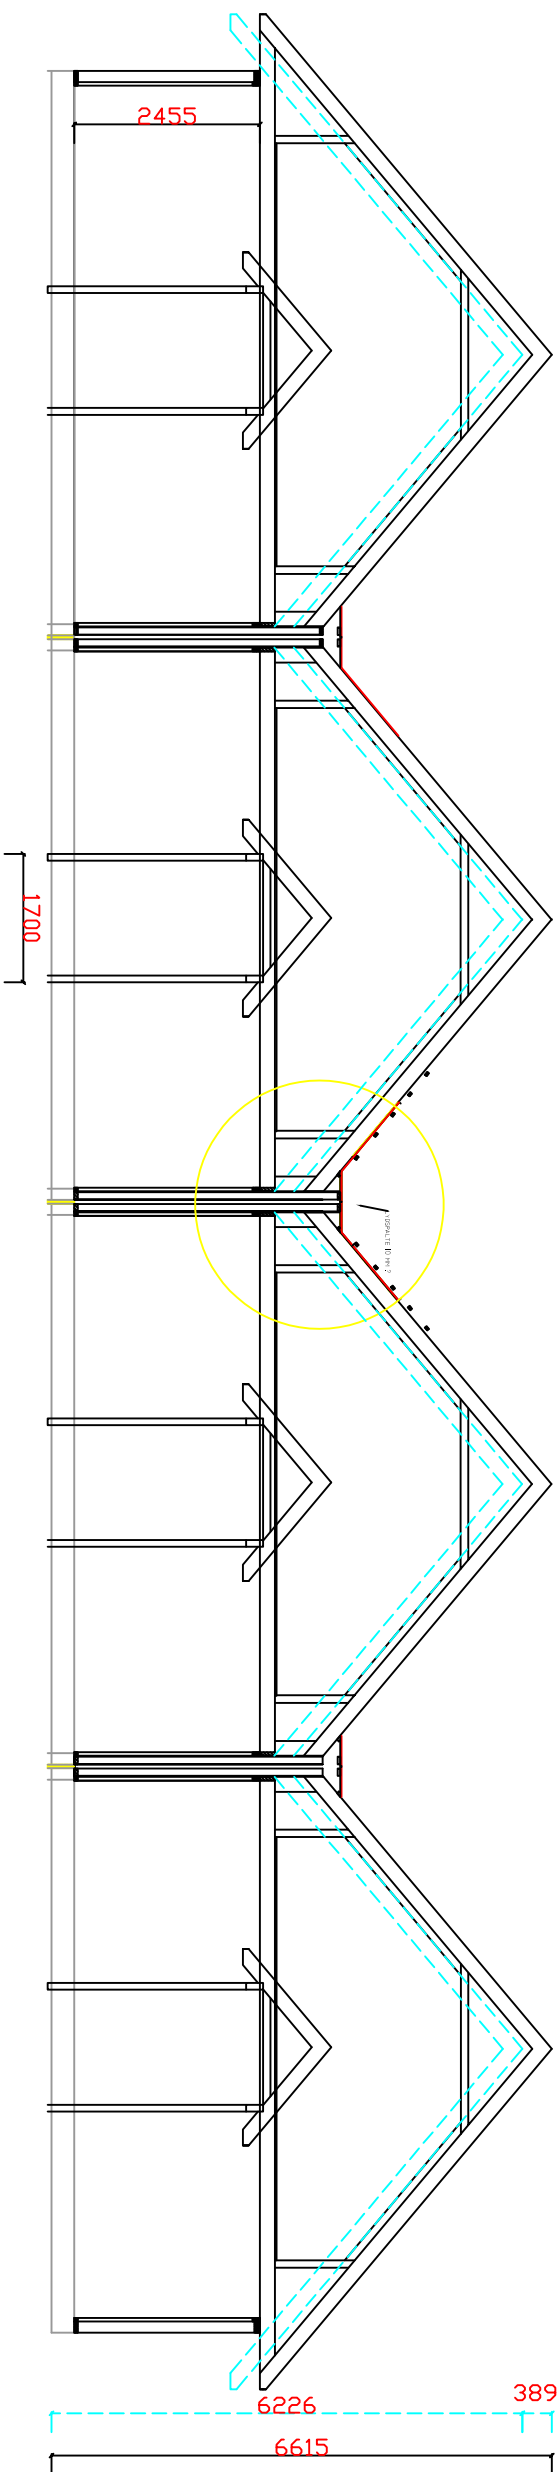


----- STIPLETT LINJE - I HENHOLD TIL BYGGESØKNAD
 _____ HEL TRUKKEN LINJE - SOM BYGGET

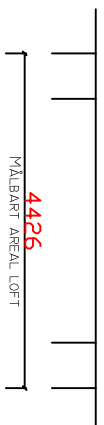

HØRDEAVVIK HØRNE

Rev.nr.

Rev:

Tegn:

Dato:

Kontr.:



Nordbohus Bygg AS
 5282 Lonevåg Tlf: 56 19 10 99 Faks: 56 19 10 99 Mob: 91 19 26 04

Byggherre : Bergan Eiendom AS
 Byggeplass : Hatland
 Kommune : Osterøy

Kontr.: EB
 Dato: 10.01.2017

Hustype

Tegning

Måll: 1 : 100 Teg. EB

Dato: 10.01.2017 Arkiv:

Nr.

SPECIAL

LOFT

REKKEHUS

Denne tegning tilhører Nordbohus Bygg AS Etterligning kfr. lov om åndsverk av 12.5.1961.