

BYGGEGRENSE  
4m

EKS. BOLIG  
PÅ TOMTEN

MUR  
PÅ NABO TOMT

TOMTEGRENSE

EKS. INNMÅLT MUR  
I BETONG/  
FORBLENDET MED  
NATURSTEIN.  
SIKRET MED GJERDE



EKS. AVKJØRSEL


EKS. GARASJE


BYGGEGRENSE  
4m

## SITUASJONSPLAN


GNR.146, BNR.108, OSTERØY KOMMUNE

FOR MUR OG TERRENG PROFIL, SE TEGNING 05017127A02.

DATE/SIGN	NOTE! * PART OF DRAWING MAY NOT BE SHOWN IN SCALE * DO NOT TAKE MEASURES ON DRAWING * ONLY RELAY ON GIVE DIMENSIONS	ACCORDING TO INTERNATIONAL LAWS, THIS DRAWING IS THE PROPERTY OF ARKOCONSULT AS. THE DRAWING CAN NOT BE USED, MADE PUBLIC OR HANDED OVER TO A THIRD PART WITHOUT OUR WRITTEN CONSENT. ANY INFRINGEMENT WILL LEAD TO LEGAL PROCEEDINGS.	
	PER ANDERSEN MUR	REVISION/DATE: PROJECT NO.: 2017127	
REV. DESCRIPTION	GBNR. 146/108, OSTERØY SITUASJONSPLAN	DRAWING NO.: 05017127A01	
	 ARKOCONSULT AS, Postboks 103, 5291 Valest.f. Tel.: 56390003 – Fax.: 56191130 – Mob.: 93241511 Mail: post@arkoconsult.no – Org.nr.: 997089782 MVA	SCALE: 1:500	FORMAT: A3
		DRAWN: LAH	DATE: 05.10.17
		CHECKED:	DATE:

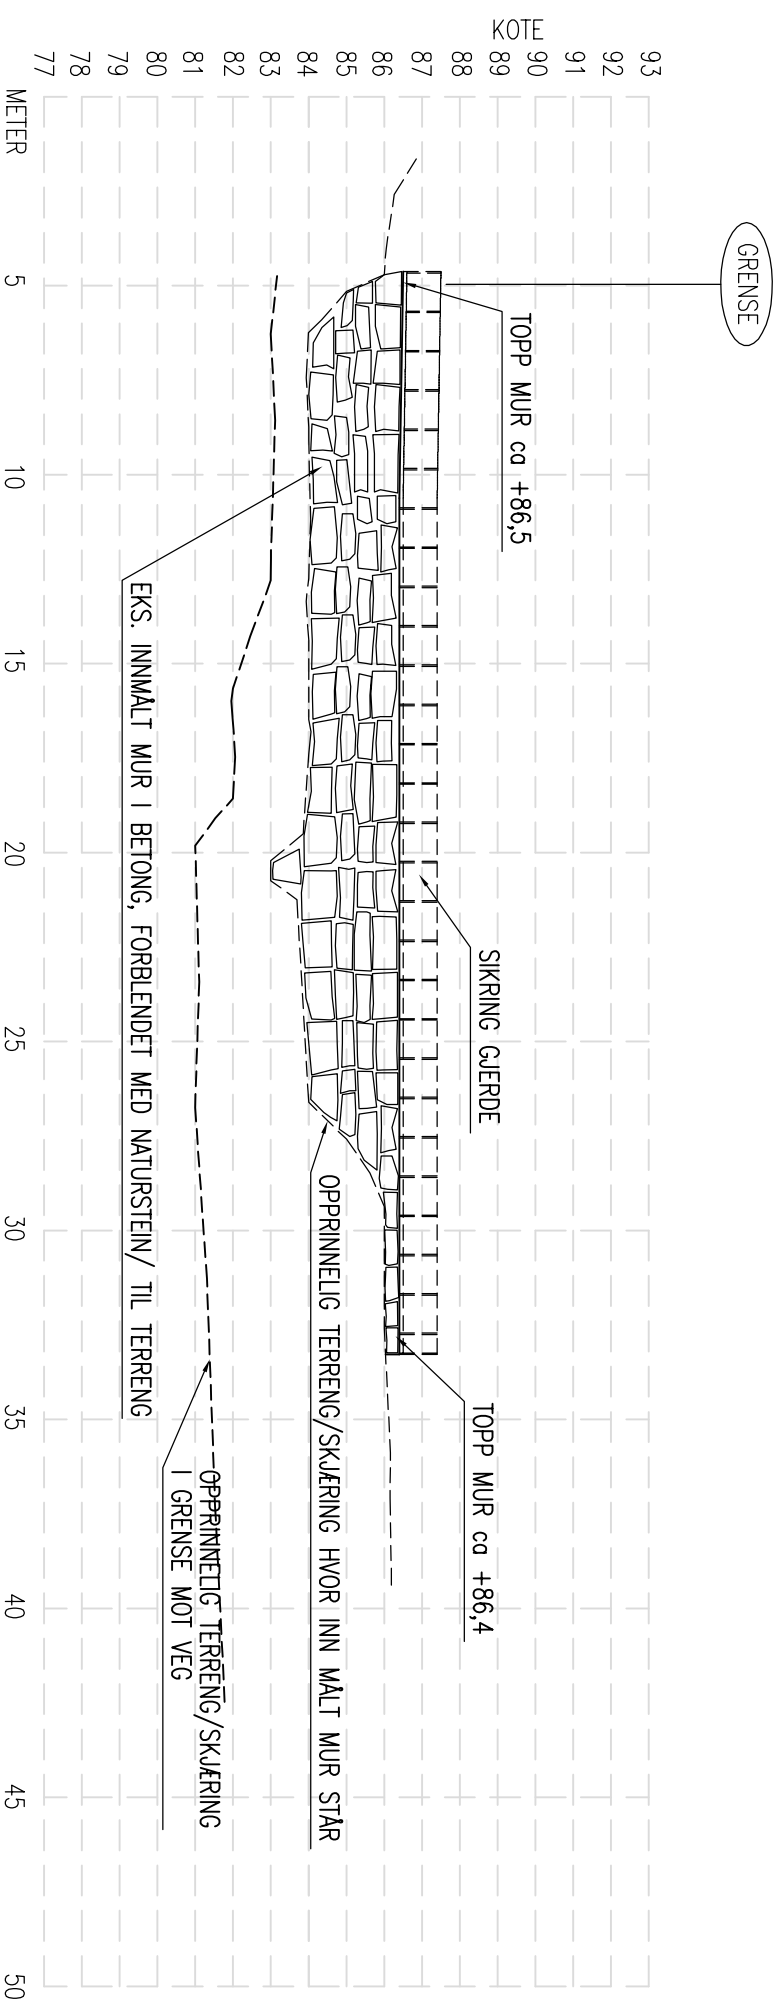

### MURPROFIL

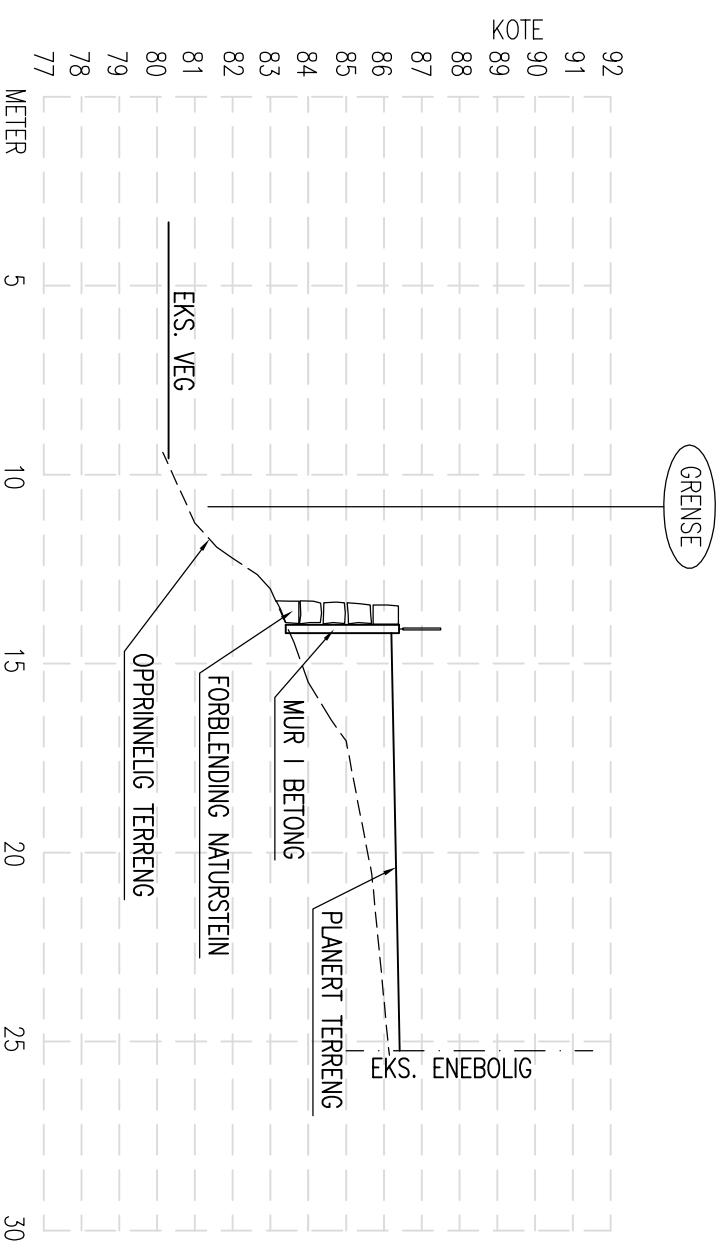

### TERRENGPROFIL A-A

REV.	DESCRIPTION	DATE/SIGN
		<p>OBS!</p> <ul style="list-style-type: none"> <li>* TEGNINGEN KAN PRINTES I FEIL SKALA</li> <li>* IKKE TA MÅL DIREKTE PÅ TEGNING</li> <li>* BRUK BARE OPPGITTE MÅL</li> </ul>
	<p>PER ANDERSEN</p> <p>MUR</p> <p>GBNR. 146/108, OSTERØY</p> <p>MUR OG TERRENG PROFIL</p>	<p>I HENHOLD TIL LOWERK ER DENNE TEGNINGEN ARKOCONSULT AS SIN EIENDOM. DENNE TEGNINGEN KAN IKKE BLI BRUKT, OFFENTLIGGJORT ELLER GIS VIDERE TIL TREDJEPART UTEN VÅRT SKRITLIGE SAMTYKKE. OVERTREDELSE AV DETTE KAN SØKSMÅL.</p>
		<p>REVISION/DATE:</p> <p>PROJECT NO.: 2017127</p>
		<p>DRAWING NO.:</p> <p>05017127A02</p>
	<p>SCALE: 1:200</p> <p>DRAWN: LAH</p>	<p>FORMAT: A3</p> <p>DATE: 05.10.17</p>
	<p>CHECKED:</p>	<p>DATE:</p>



ARKOCONSULT AS, Postboks 103, 5291 Valesst.f.  
 Tel.: 56390003 – Fax.: 56191130 – Mob.: 93241511  
 Mail: post@arkoconsult.no – Org.nr.: 997089782 MVA