

Helge Rød as

5281 Valesundfosse
Telefon 56 19 37 00 Telefax 56 19 37 01


TOTT


2013013856

28.10.2003 Byggesak
2003001973-1

Vedlegg D1

OSTEROY KOMMUNE
Teknisk etat
Vedtatt i medhald av delegert mynd
Dato: 27/11-03
Sign: Helge Rød

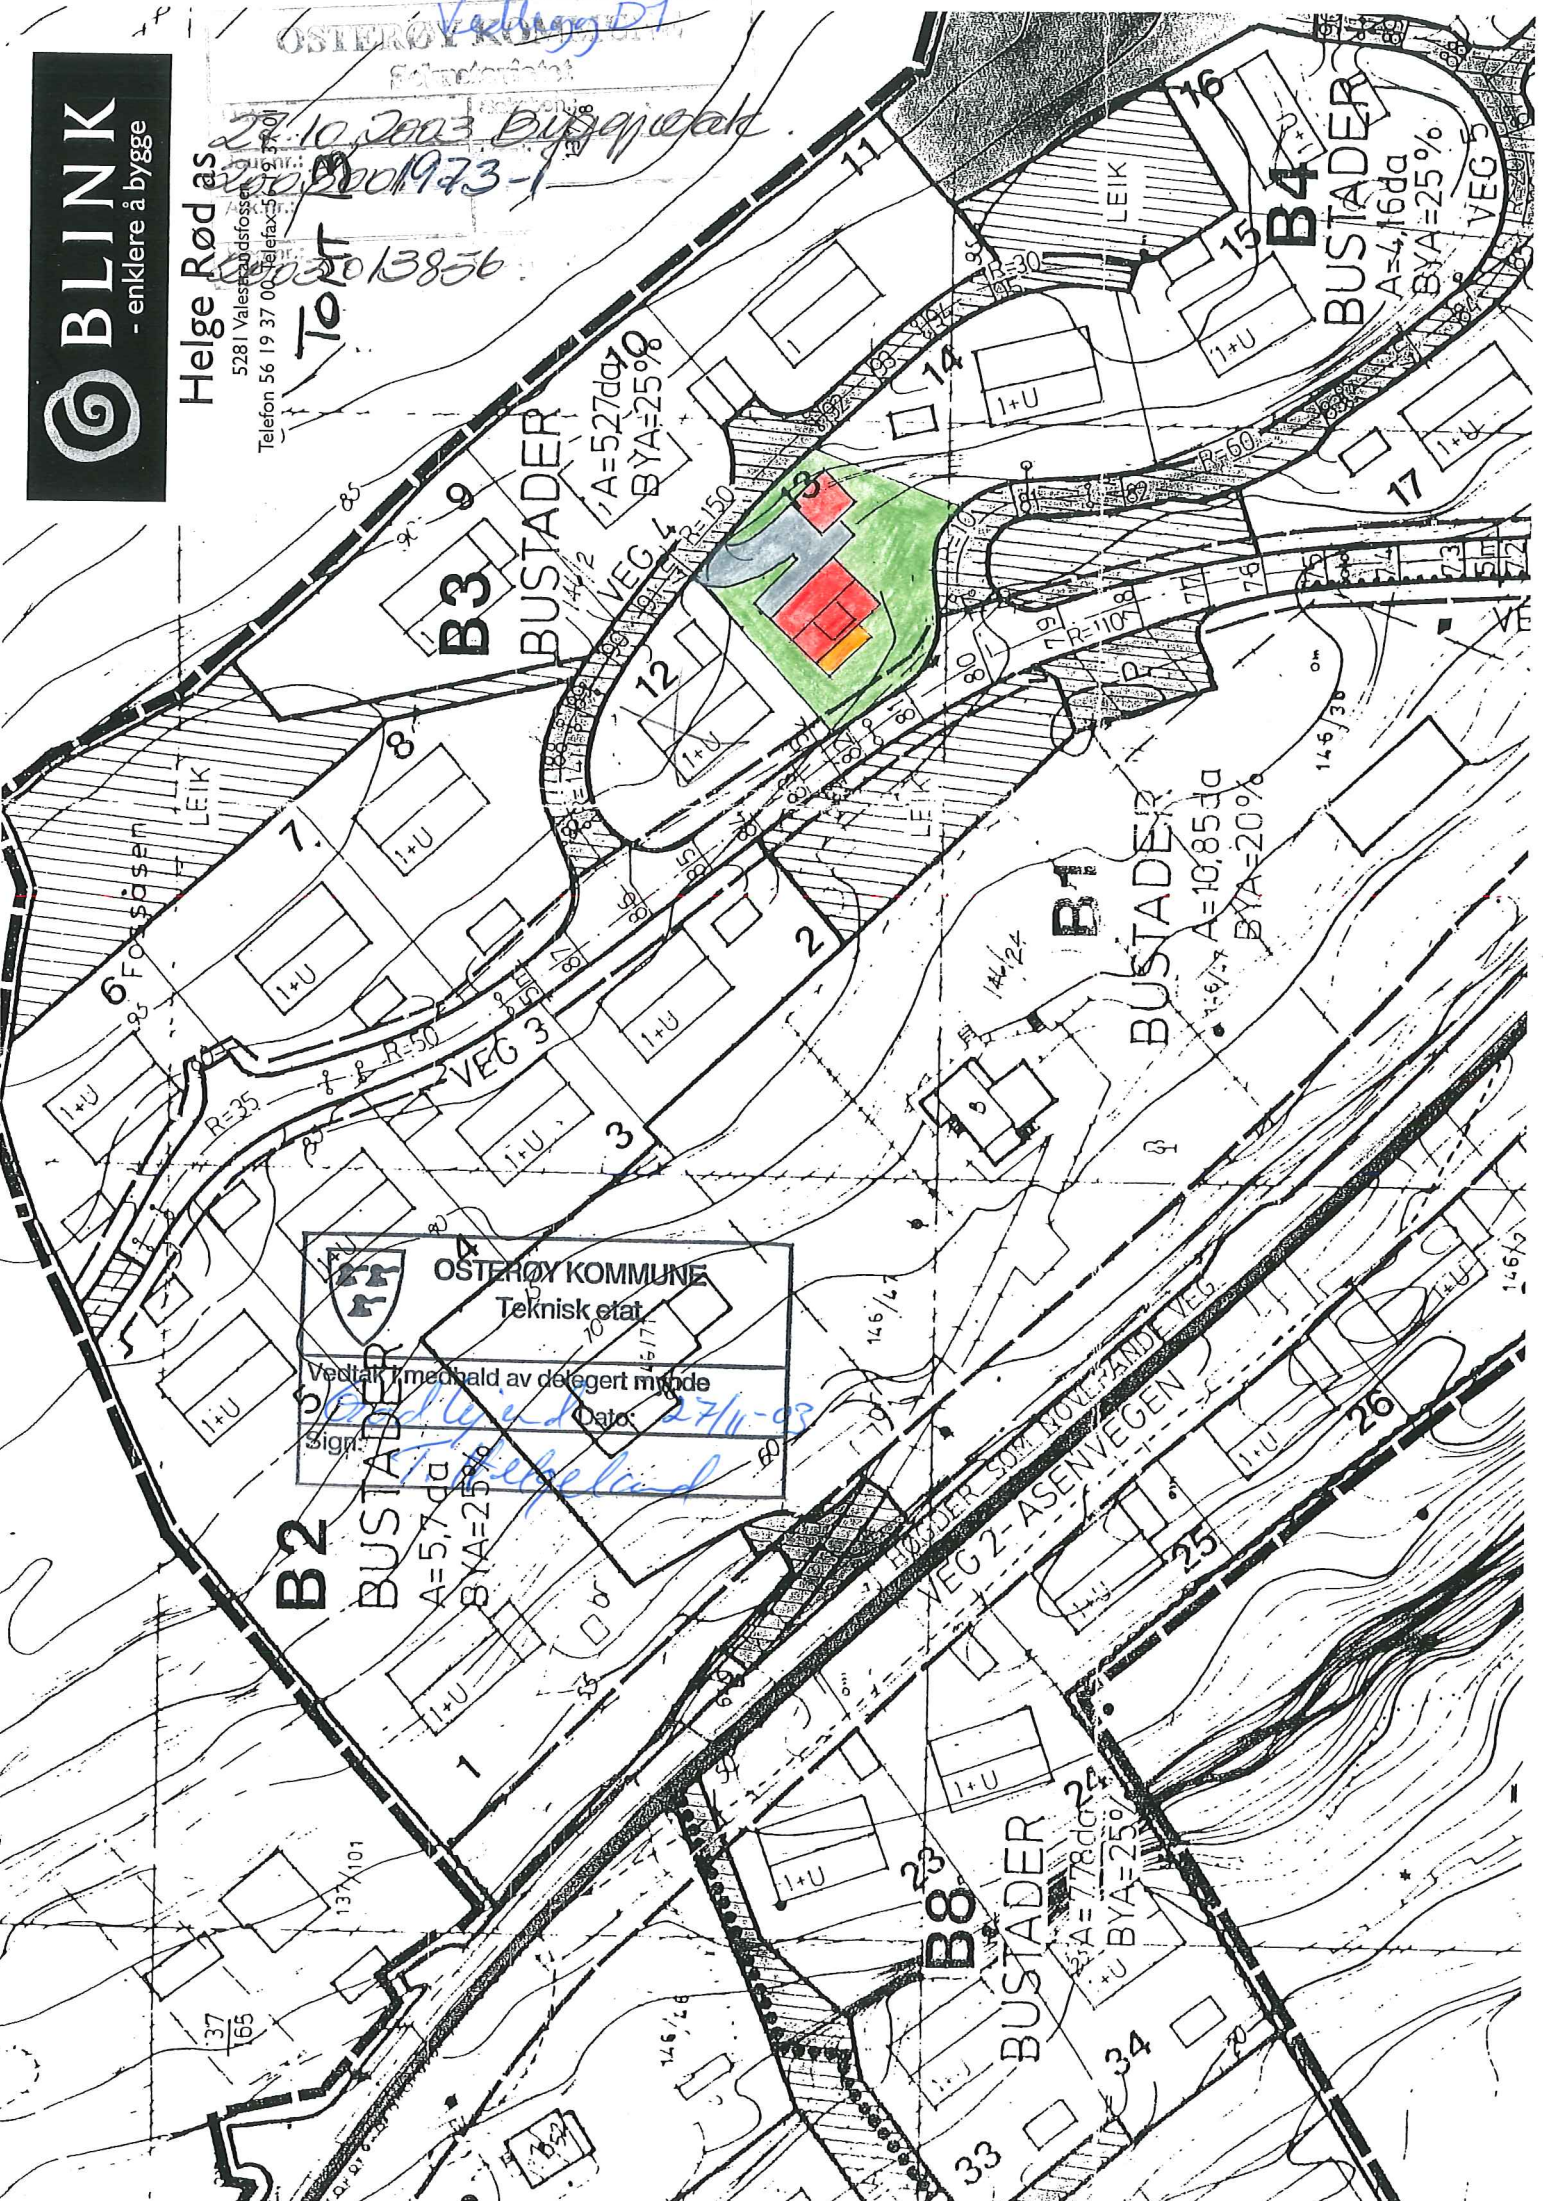

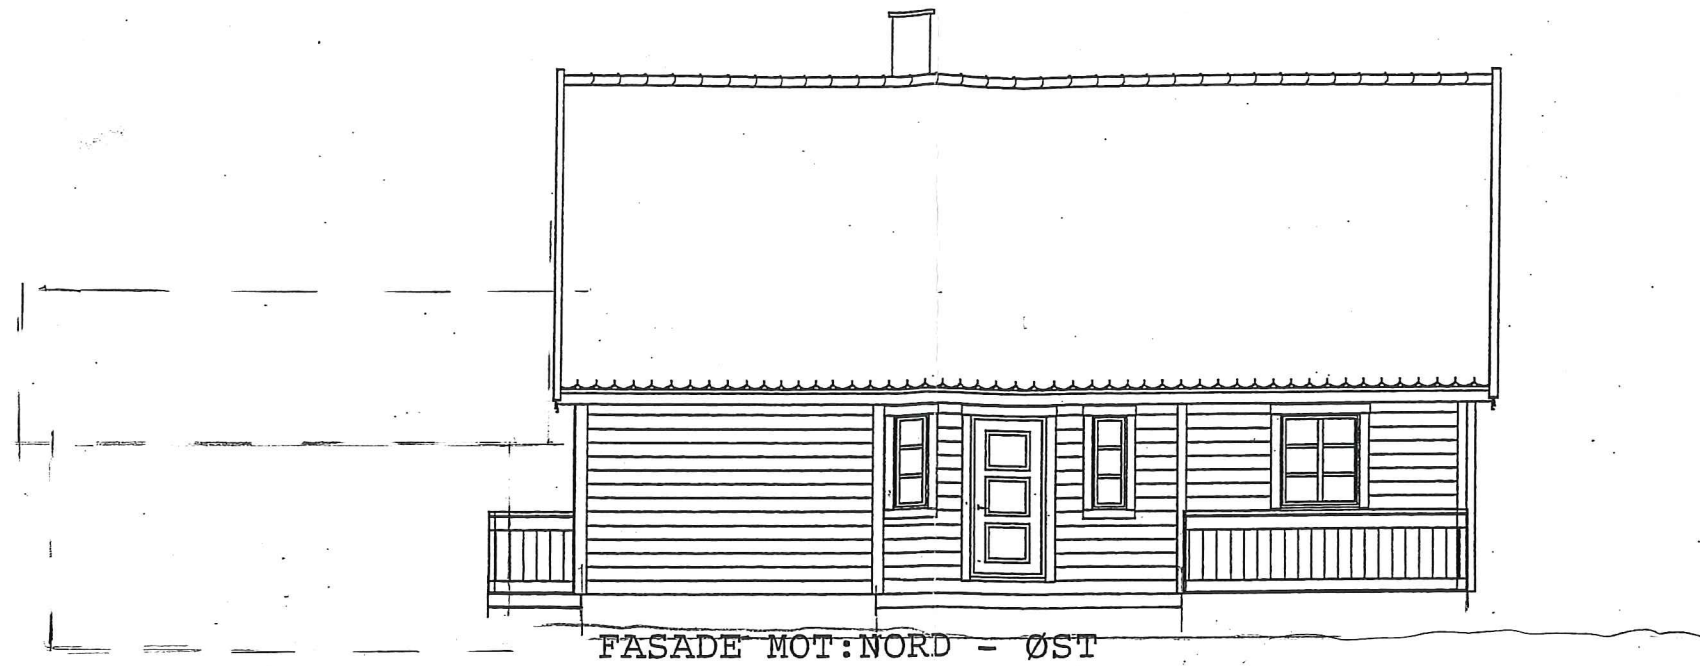

FASADE MOT: NORD - ØST




FASADE MOT: SYD - ØST

OSTERØY KOMMUNE
Teknisk etat

Vedtatt i medhald av delegert mynde
Godkjent Dato: 27/11 2003
Sign: *T. Helgedal*

Grense

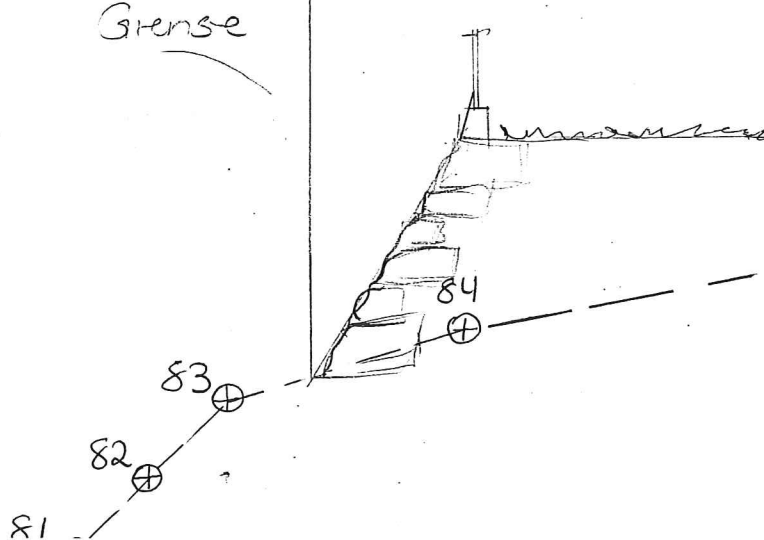

TG+89


91,5

OSTERØY KOMMUNE
Schulstadveien 1
Dato: 27.10.2003 Byggesøknad
Journr.: 2003001973-1
Ark.nr.:
Plan nr.: 2003013806


Byggherre	MARGIT OG PER ERLING ANDERSEN		
Byggadresse	REIGSTADÅSEN 13, 5281 VALESTRANDSFOSSEN		
Mål. 1:100	Type	ENEBOLIG	Tegn.nr.
Utg.p. H717	Sign. <i>R. NILSSEN</i>	Dato 07.10.2003	P70-11745
			Blad 2



Helge Rød as
5281 Valestrandfossen

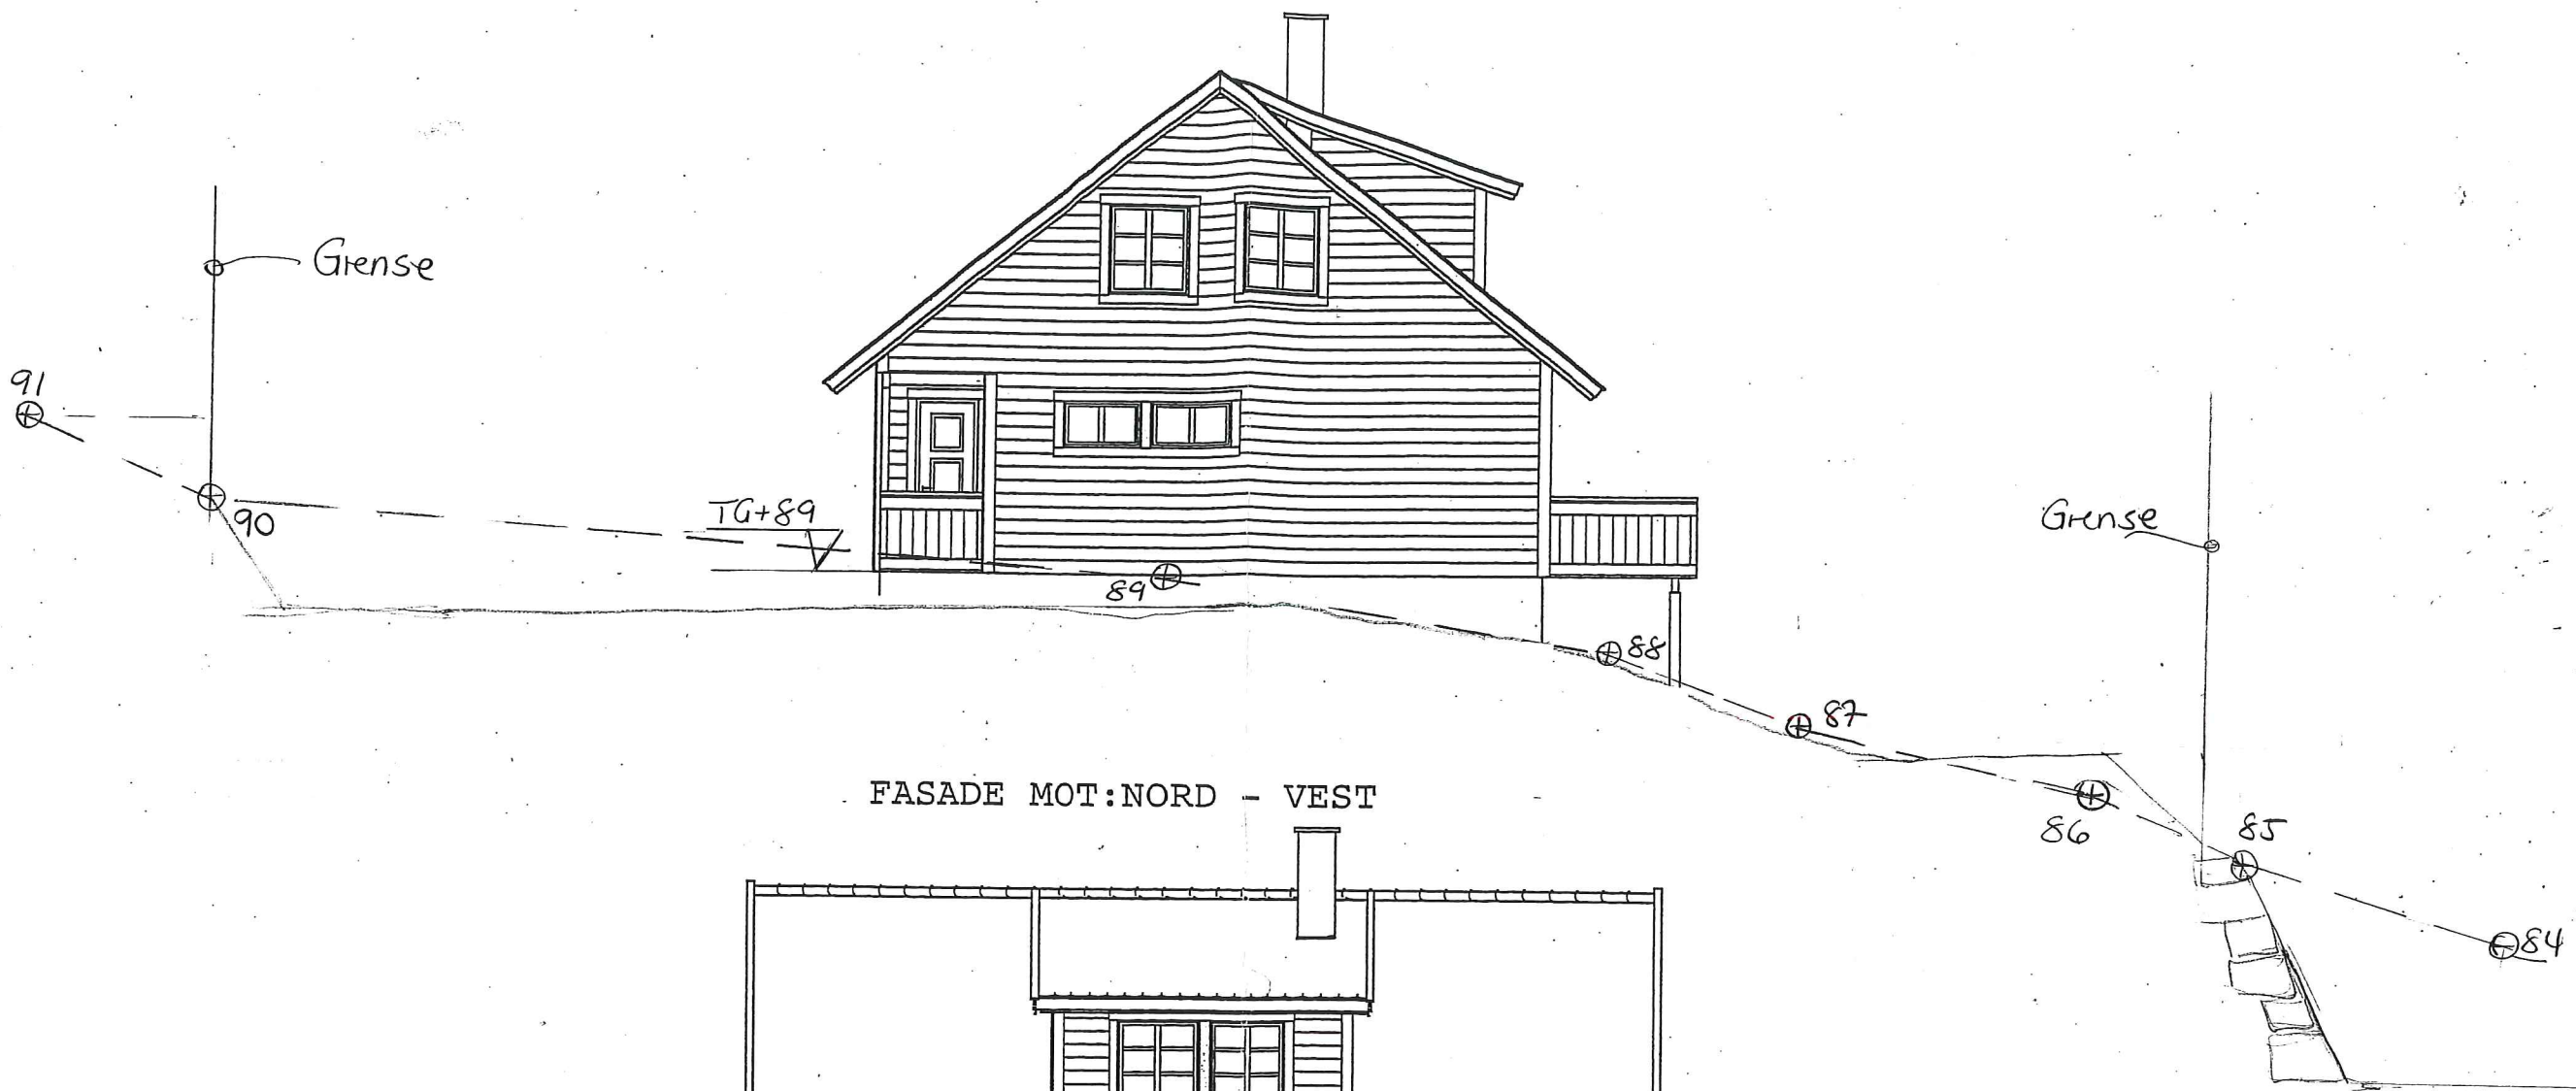

FASADE MOT: NORD - VEST

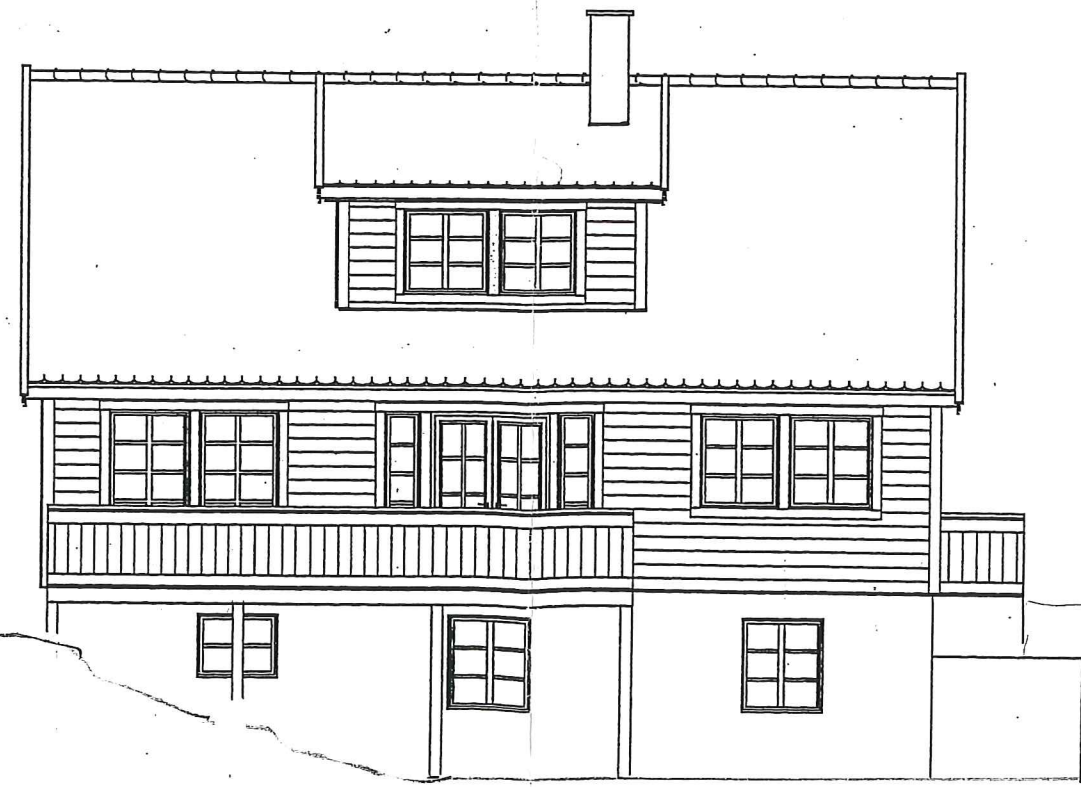

FASADE MOT: SYD - VEST

OSTERØY KOMMUNE
Teknisk etat

Vedtatt i medhald av delegert mynde
Bødlyend Dato: *27/11-07*
Sign: *T. Helgedal*

OSTERØY KOMMUNE
Saksbehandler

Dato: *27.10.2003* Budsjettår
Sak.nr.: *2003001973-1*
Ark.nr.:
2003013856

Byggherre	MARGIT OG PER ERLING ANDERSEN		
Byggadresse	REIGSTADÅSEN 13, 5281 VALESTRANDSFOSSEN		
Mål. 1:100	Type	ENEBOILIG	Tegn.nr.
Utg.p. H717	Sign. <i>NILSEN</i>	Dato 07.10.2003	P70-11745
			Blad 3

BLINK
- enklere å bygge

Helge Rød as
5281 Valestrandsfossen