



SØKNAD OM AVKØYRSLE FRÅ KOMMUNEVEG

Arbeida på eigedom kan ikkje setjast i gang før løyve frå kommunen er gjeve.

Tiltakshavar	MARIT RØISETH	Telefonnr.	97178883
Ansvarleg søkjar/utførande	HANSEN & EKNES AS, ASNV. SØKER	Telefonnr.	56390008
Byggjeplassadresse	ÅSGARDANE 95, 5282 LONEVÅG	Gnr./bnr.	79/18
Vegstrekning	KV 1041	Stad	BYSHEIM

Tiltaket ligg i område med reguleringsplan ☒ Nei (Søknaden vert handsama hjå Teknisk drift)

☐ Ja Namn på planen (Søknaden vert handsama hjå byggjesak)

Søknad om avkøyrsl:

☐ Ny avkøyrsl	☐ Anna føremål
☐ Utvida bruk av eksisterande avkøyrsl	☐ Industri/Næring
☐ Flytting av eksisterande avkøyrsl	☐ Driftavkøyrsl
☐ Stenging	☒ Andre
☒ Bustadeiningar antall 2 stk	☐ Hytte antall stk

Vedlegg:

☒ Det vert vist til vedlagt kart/skisse i målestokk 1:500, med påteikna målsett tiltak, som viser avkøyrsl.

Signatur:

Eg er kjend med at vanlege fristar for handsaming ikkje gjeld før løyve til avkøyrling er avklart.

Dato: Tiltakshavar:

Søknad motteke i Teknisk drift, dato

☐ Uttale ☐ Søknad godkjent ☐ Søknad avslått

Marknader/vilkår:

- ☐ Sikta ut frå avkøyrsla skal vere slik at busker, tre, o.l. ikkje skal vere til hinder for sikta. Terreng og plantar må ikkje koma høgare enn 0.5m over vegbana.
- ☐ Der avkøyrsla er til hinder for overvatn i veggroft, skal det leggjast ned min. 200mm drensrør. Røret skal vere køyresterkt og leggjast slik att veggrofta ikkje blir skada og att grøftevatn får fritt avløp. Støypekantar o.l som kan skade snøryddeutstyr skal ikkje byggast nærare offentleg veg enn 1m.
- ☐ Det skal ikkje førast overvatn ut i offentleg veg. På den første meter frå vegkanten skal det vere eit fall frå off. veg på 3cm.
- ☐ Vedlikehald av drensrør og frisktfelt skal til eikvar tid haldast vedlike av tiltakshavar.
- ☐ Svingradius frå avkøyrsla skal i vegkant vere minst 4 m, på begge sider av avkøyrsla.
- ☐ Avkøyrsla skal verte plassert som vist i søknaden.
- ☐ Avkøyrsla skal verte plassert som vist i detaljskisse på baksida av dette arket.
- ☐ Det skal vere mogeleg å snu på eigen grunn.
- ☐

Ansvarleg for drift av kommunale vegar Dato: Sign.

Osterøy kommune
Teknisk drift

5282 Lonevåg

DYKKAR REF.: **GBN 79/18**

VÅR REF.: **2017-012/ GKV**

DATO: **16.02.2018**

GBN 79/18. ENDRING AV EKSISTERENDE AVKJØRSEL.

Tiltakshaver Marit Røiseth søker om omdisponere næringsbygget på GBN 79/18 til boligformål. Endret bruk av avkjørsel må derfor søkes om. Da kommunens skjema ikke har avkrysningsvalg som favner om endret bruk av eksisterende avkjørsel, kun utvidet bruk, redegjør vi for søknaden i dette skrivet.

Det ligger i dag en bolig og ett næringsbygg på tomten. Da det ikke lenger er behov for næring ønsker tiltakshaver å omdisponere dette bygget fra næring til bolig, noe som gir to boenheter på tomten. Dette vil ikke resultere i en utvidet bruk av eksisterende avkjørsel, snarere tvert imot, da trafikkmengden vil være mindre til en bolig enn et næringsbygg.

Se vedlagte situasjonskart der sikttrekant og svingradius er inntegnet.

Tiltakshaver søker herved om endret bruk av eksisterende avkjørsel.

Ved behov for mer utfyllende informasjon vennligst ta kontakt med undertegnede.

Med venleg helsing


Hansen & Eknes AS


Guro Kjelvik Vevle

Konsulent byggjesak

Tlf.: 56 39 00 08

Epost: guro@hansen-eknes.no

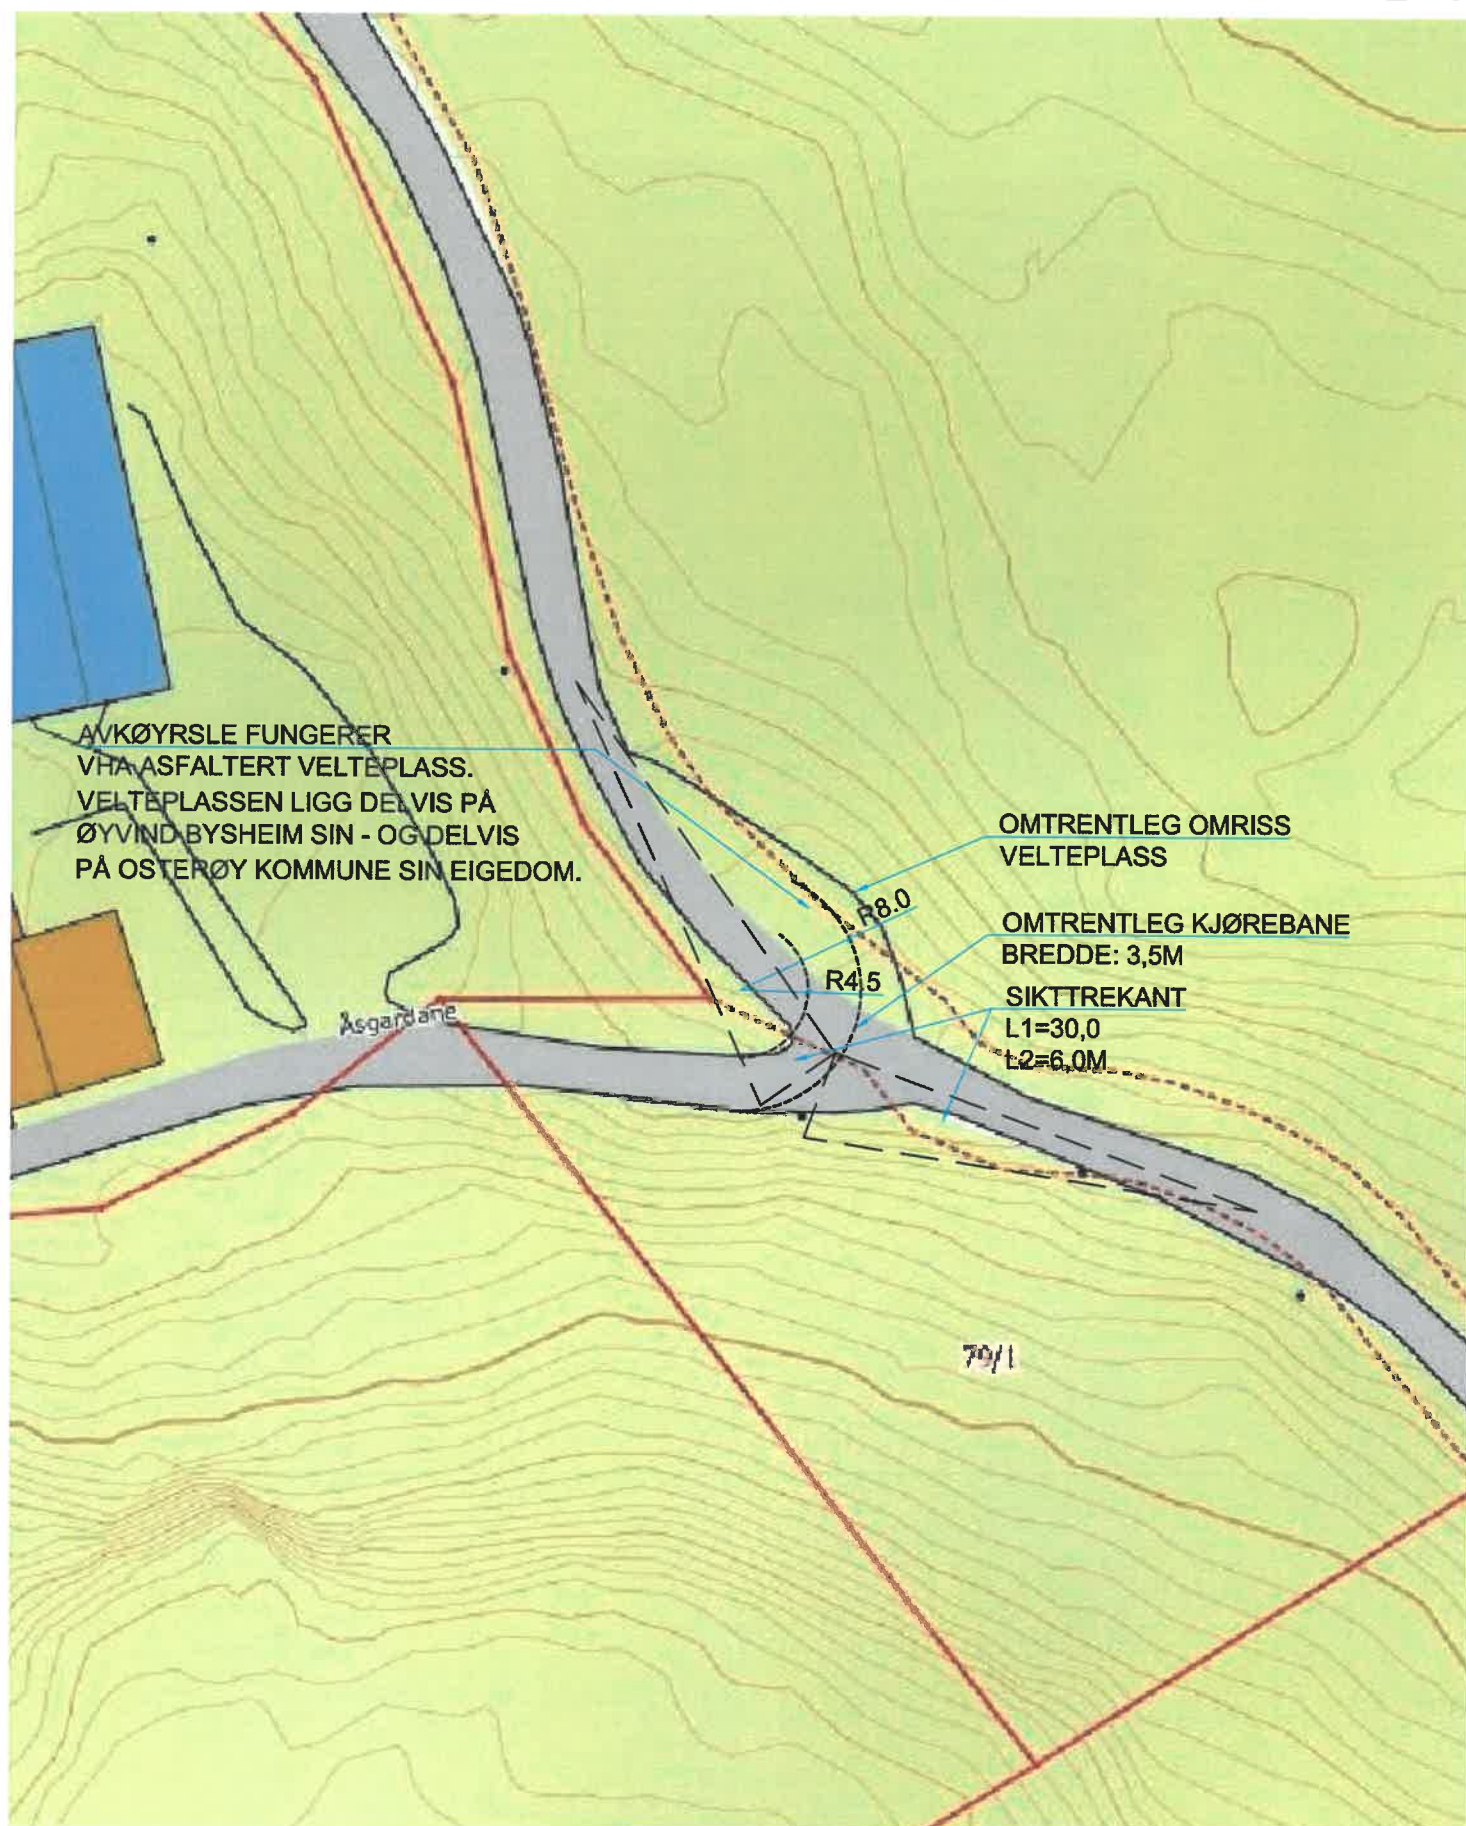

SITUASJONSKART - AVKØYRSLE



EIENDOM: KNR: 1253 GNR: 79 BNR: 18 FNR: 0 SNR: 0
ADRESSE: ÅSGARDANE 95
HEIMELSHAVAR/ FESTAR: MARIT RØISETH

DATO: 16.02.2018
SIGN: SEk
MÅLESTOKK: 1:500

