
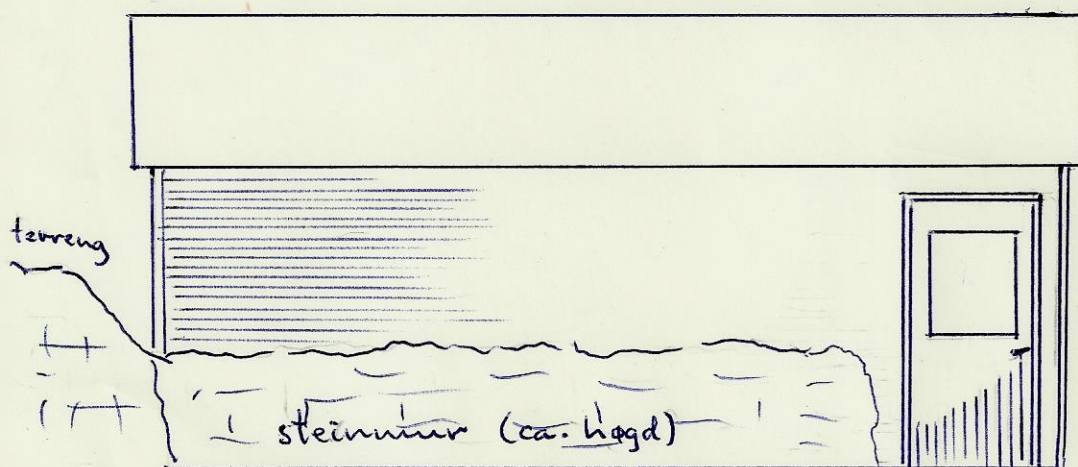
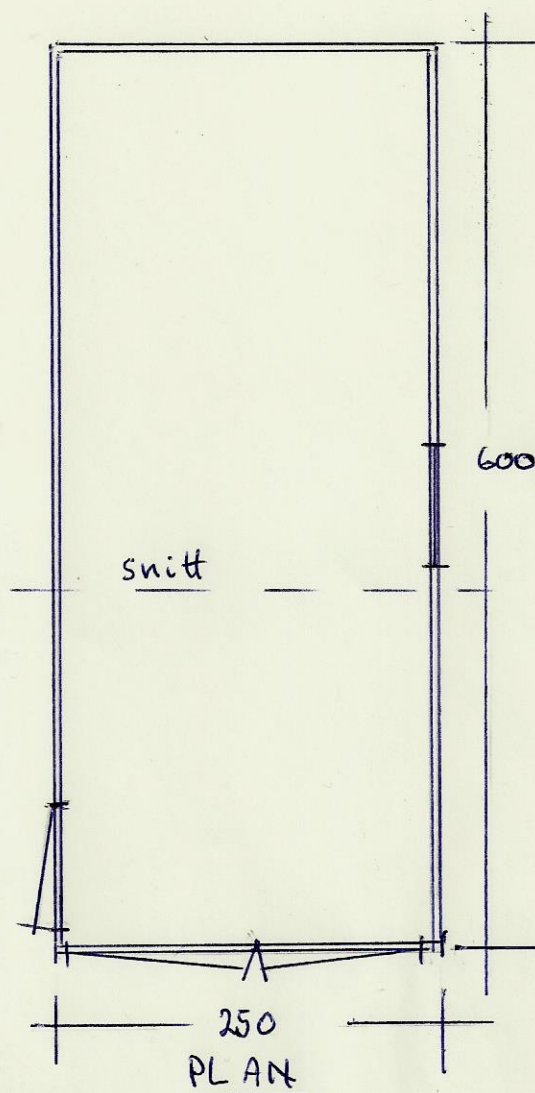


NAUST på gnr. 104/33
Drangevåg i Osterøy

MÅLESTOKK 1:50

Vedlegg E 1, (ny)

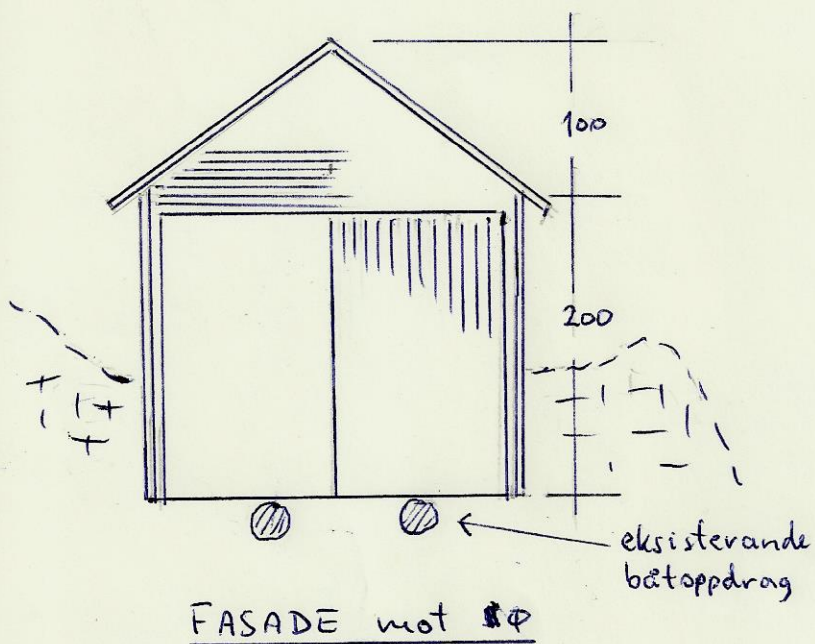

FASADE mot SØ