


MUA	
MUA totalt	294 m ²
MUA 1:3	226 m ²
MUA brattere	68 m ²
MUA flatt	190 m ²


Cruse AS

Åsen 8, Valestrandfossen
Osterøy

Dato 19.01.2017	Konstr./tegnen	Godkjent	Målestokk 1:500	
Situasjonsplan Gnr.138, bnr.200 Fosslid, Valestrand - Osterøy kommune				
Henvising:		Beregning:		Illustrasjonsprosjekt

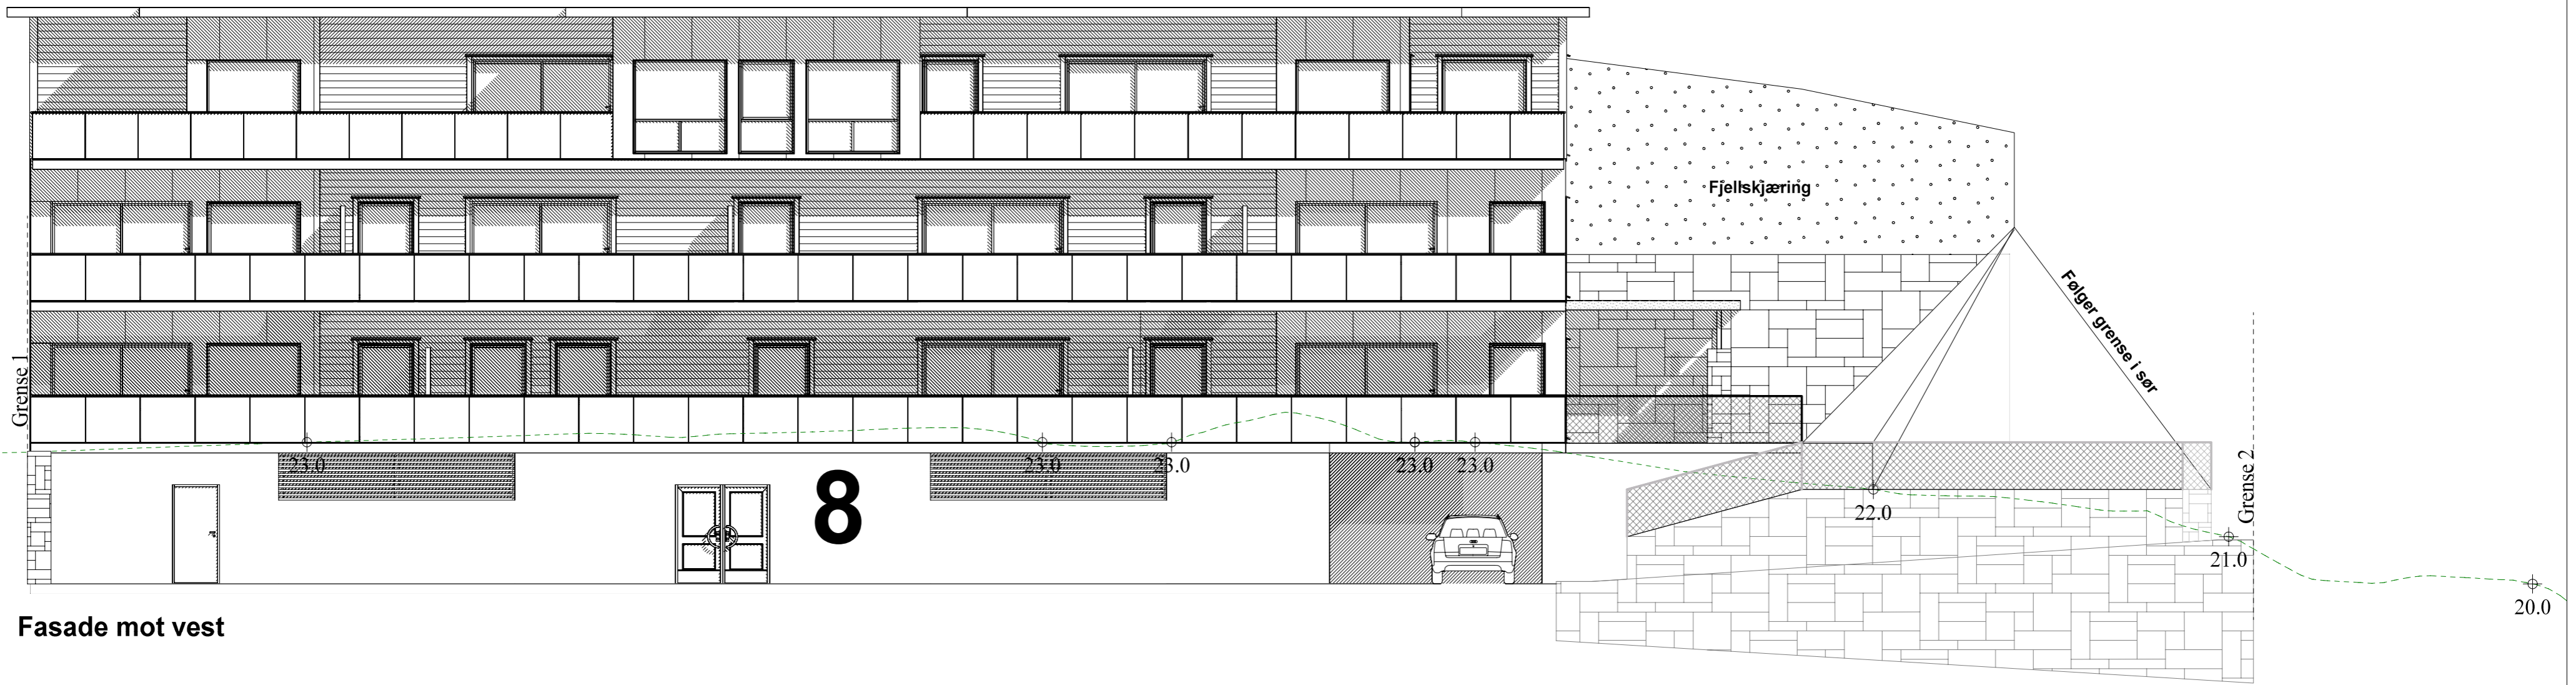

Fasade mot vest

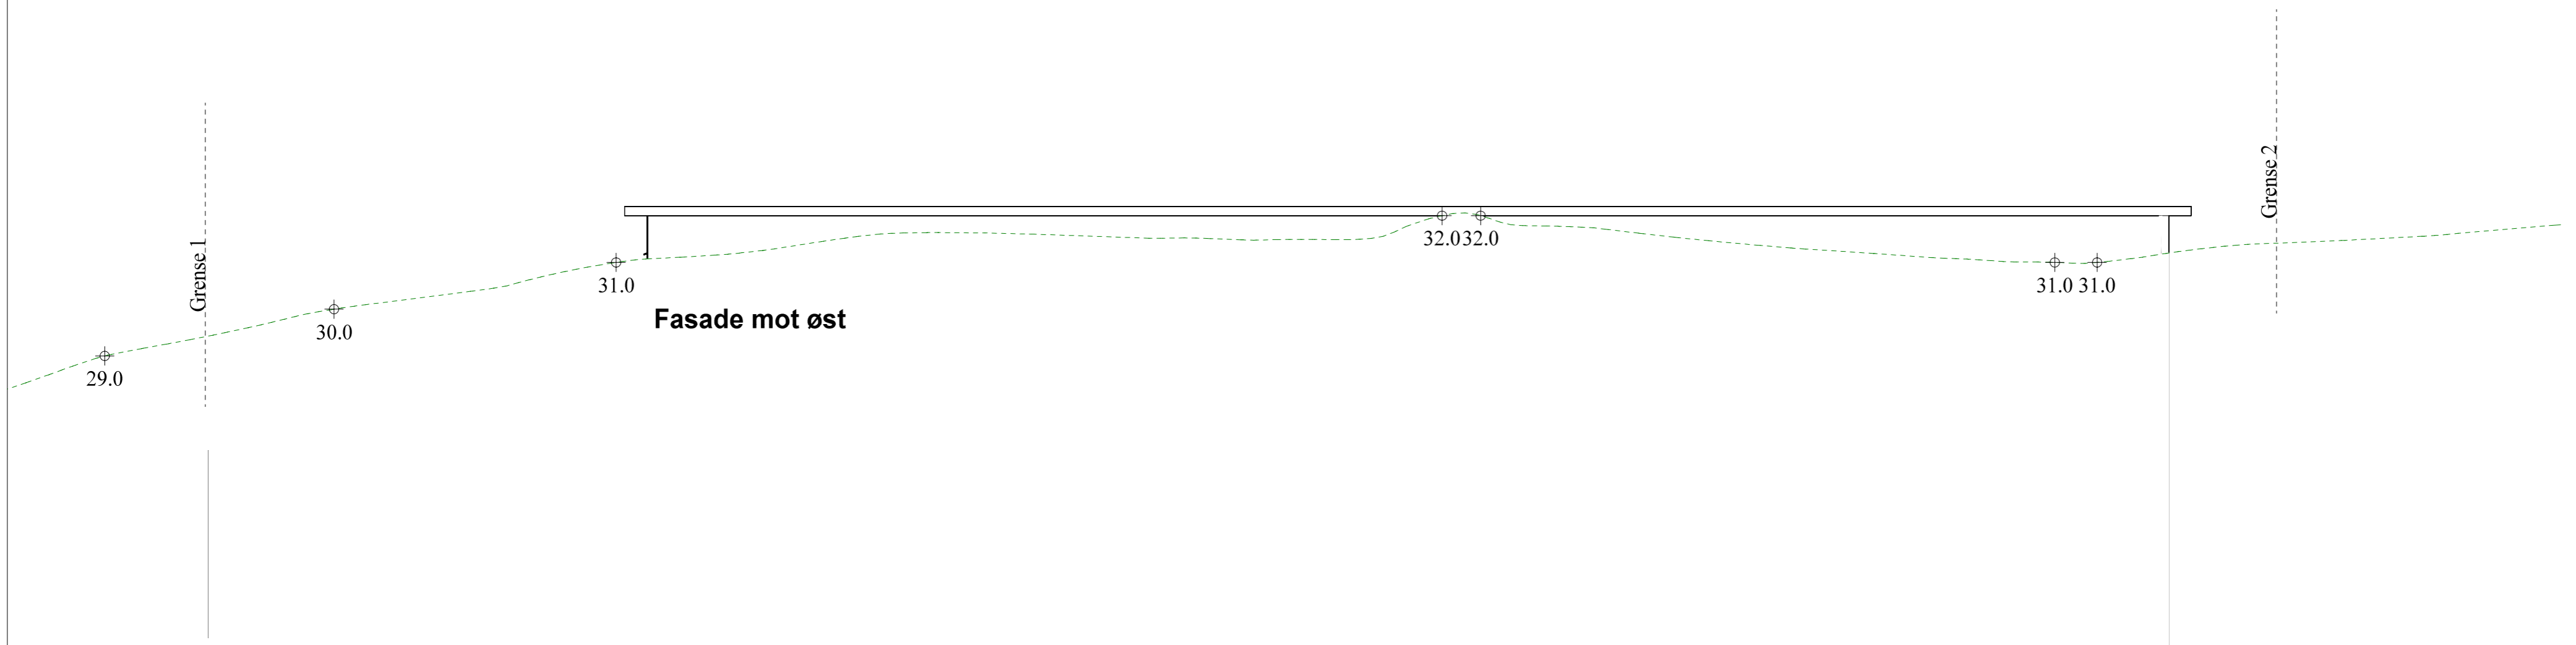


Fasade mot øst

Illustrasjonsprosjekt

HP HILLEREN PROSJEKTERING AS	Tiltakshaver:	Cruse AS	Date:	19.01.2017		
	Byggeclass:	Åsen 8, Valestrandfossen	Tegn:	ML/SK		
	Kommune:	Osterøy	Prosjekt nr.:	16-132		
	Gnr:	138	Bnr:	200m.fl	Mål:	1 : 100 (A2)
	Fasader			Tegn.nr.:	501	

Valestrand


Avik fra tegning til virkelighet, kan forekomme
 © Tegningen er beskyttet i.h.t. lov om opphavsrett.

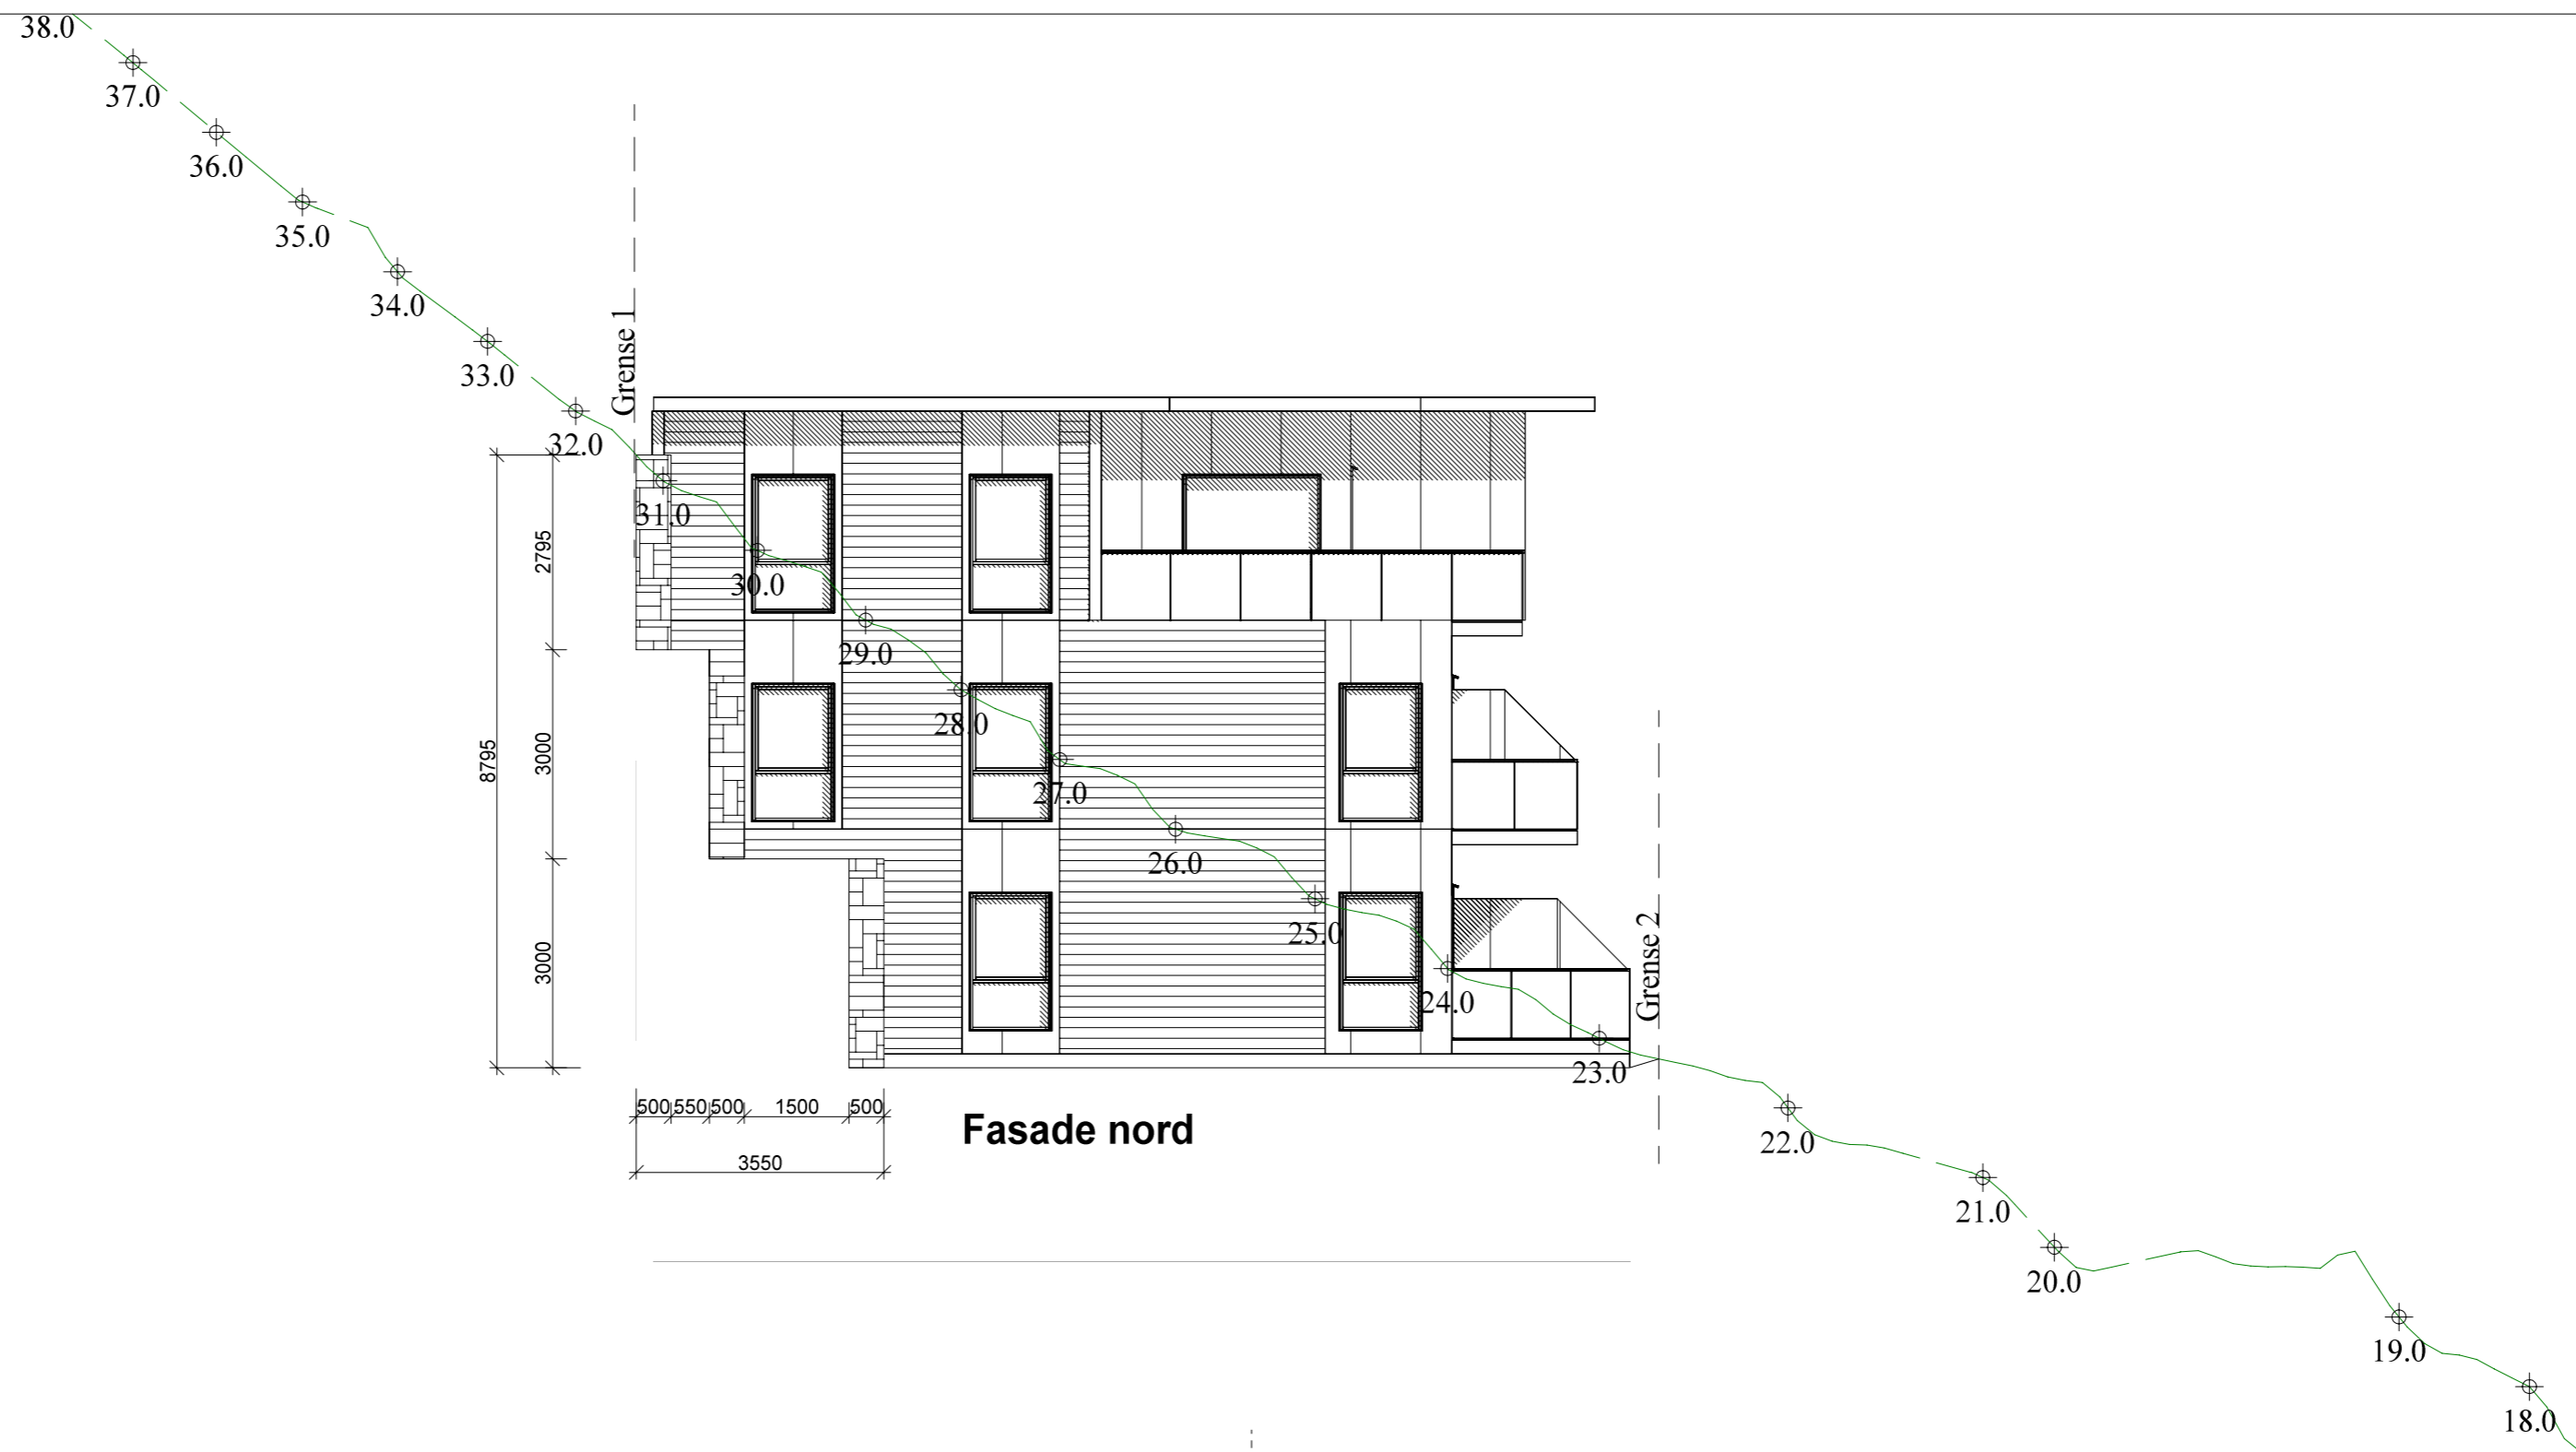

Fasade nord



Fasade sør

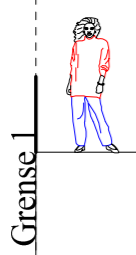


Illustrasjonsprosjekt

	Tiltakshaver:	Cruse AS	Dato:	19.01.2017
	Byggeplass:	Åsen 8, Valestrandfossen	Tegn:	ML/SK
	Kommune:	Osterøy	Prosjekt nr.:	16-132
	Gnr.:	138 Bnr. 200m.fl	Mål:	1 : 100 (A2)
	Fasader			Tegn.nr.:

Avik fra tegning til virkelighet, kan forekomme
© Tegningen er beskyttet i.h.t. lov om opphavsrett.


DATA DESIGN SYSTEM

Valestrand

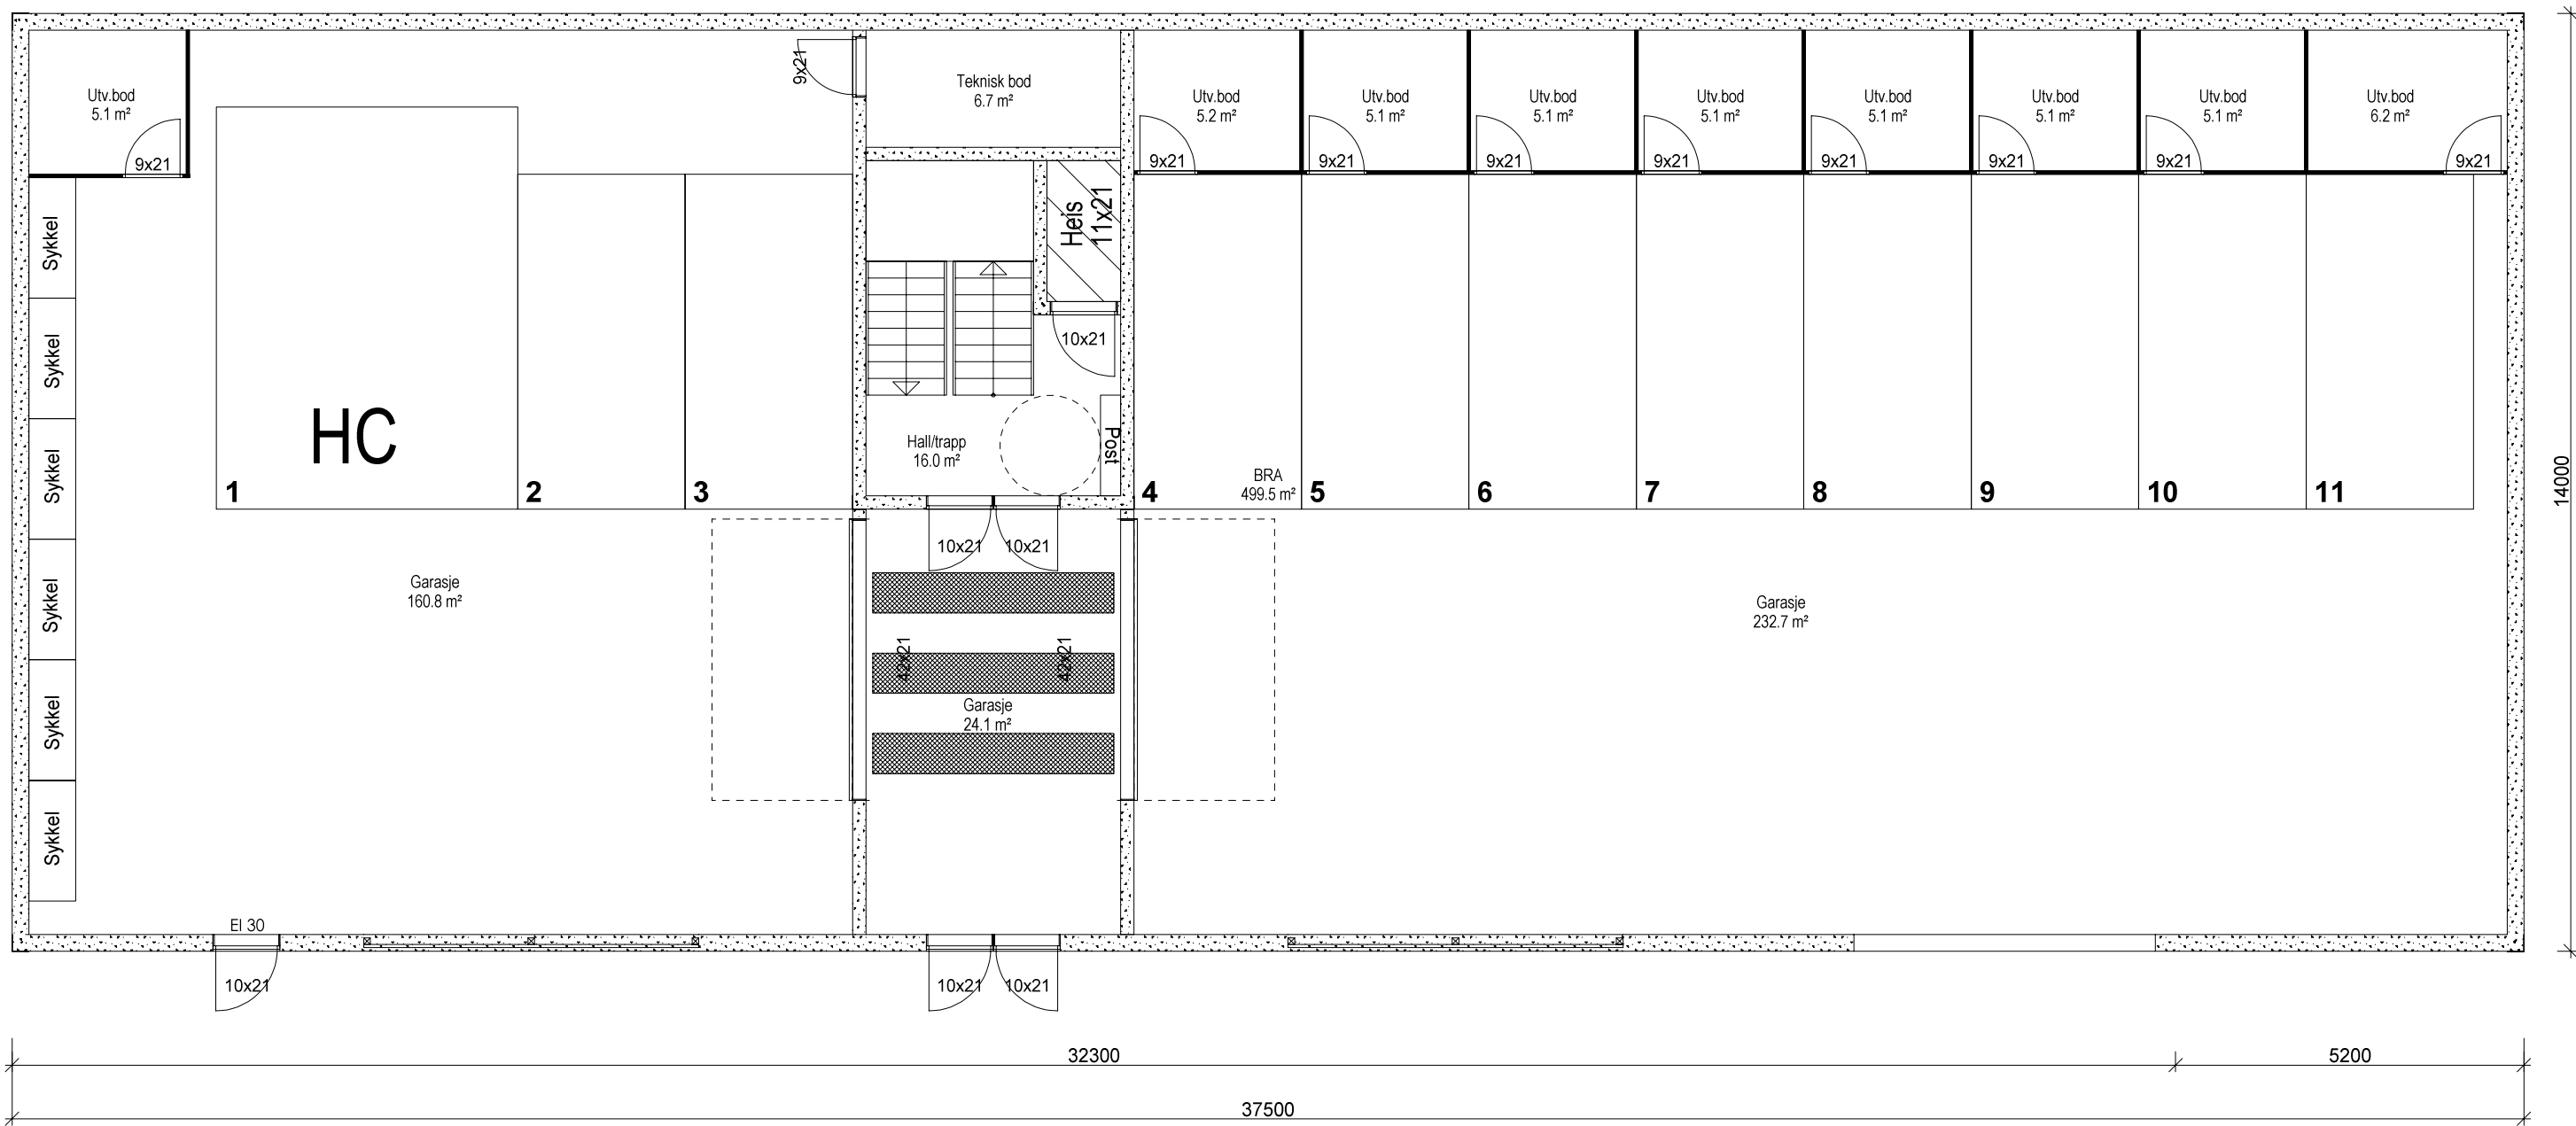


0

Illustrasjonsprosjekt

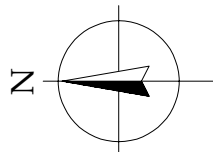


	Tiltakshaver: Cruse AS	Dato: 19.01.2017
	Byggeplass: Åsen 8, Valestrandfossen	Tegn: ML/SK
	Kommune: Osterøy	Prosjekt nr.: 16-132
	Gnr: 138 Bnr: 200m.fl Mål: 1 : 100 (A3)	Tegn.nr.: 503
	Plan 0	Valestrand

Avik fra tegning til virkelighet, kan forekomme
© Tegningen er beskyttet i.h.t. lov om opphavsrett.

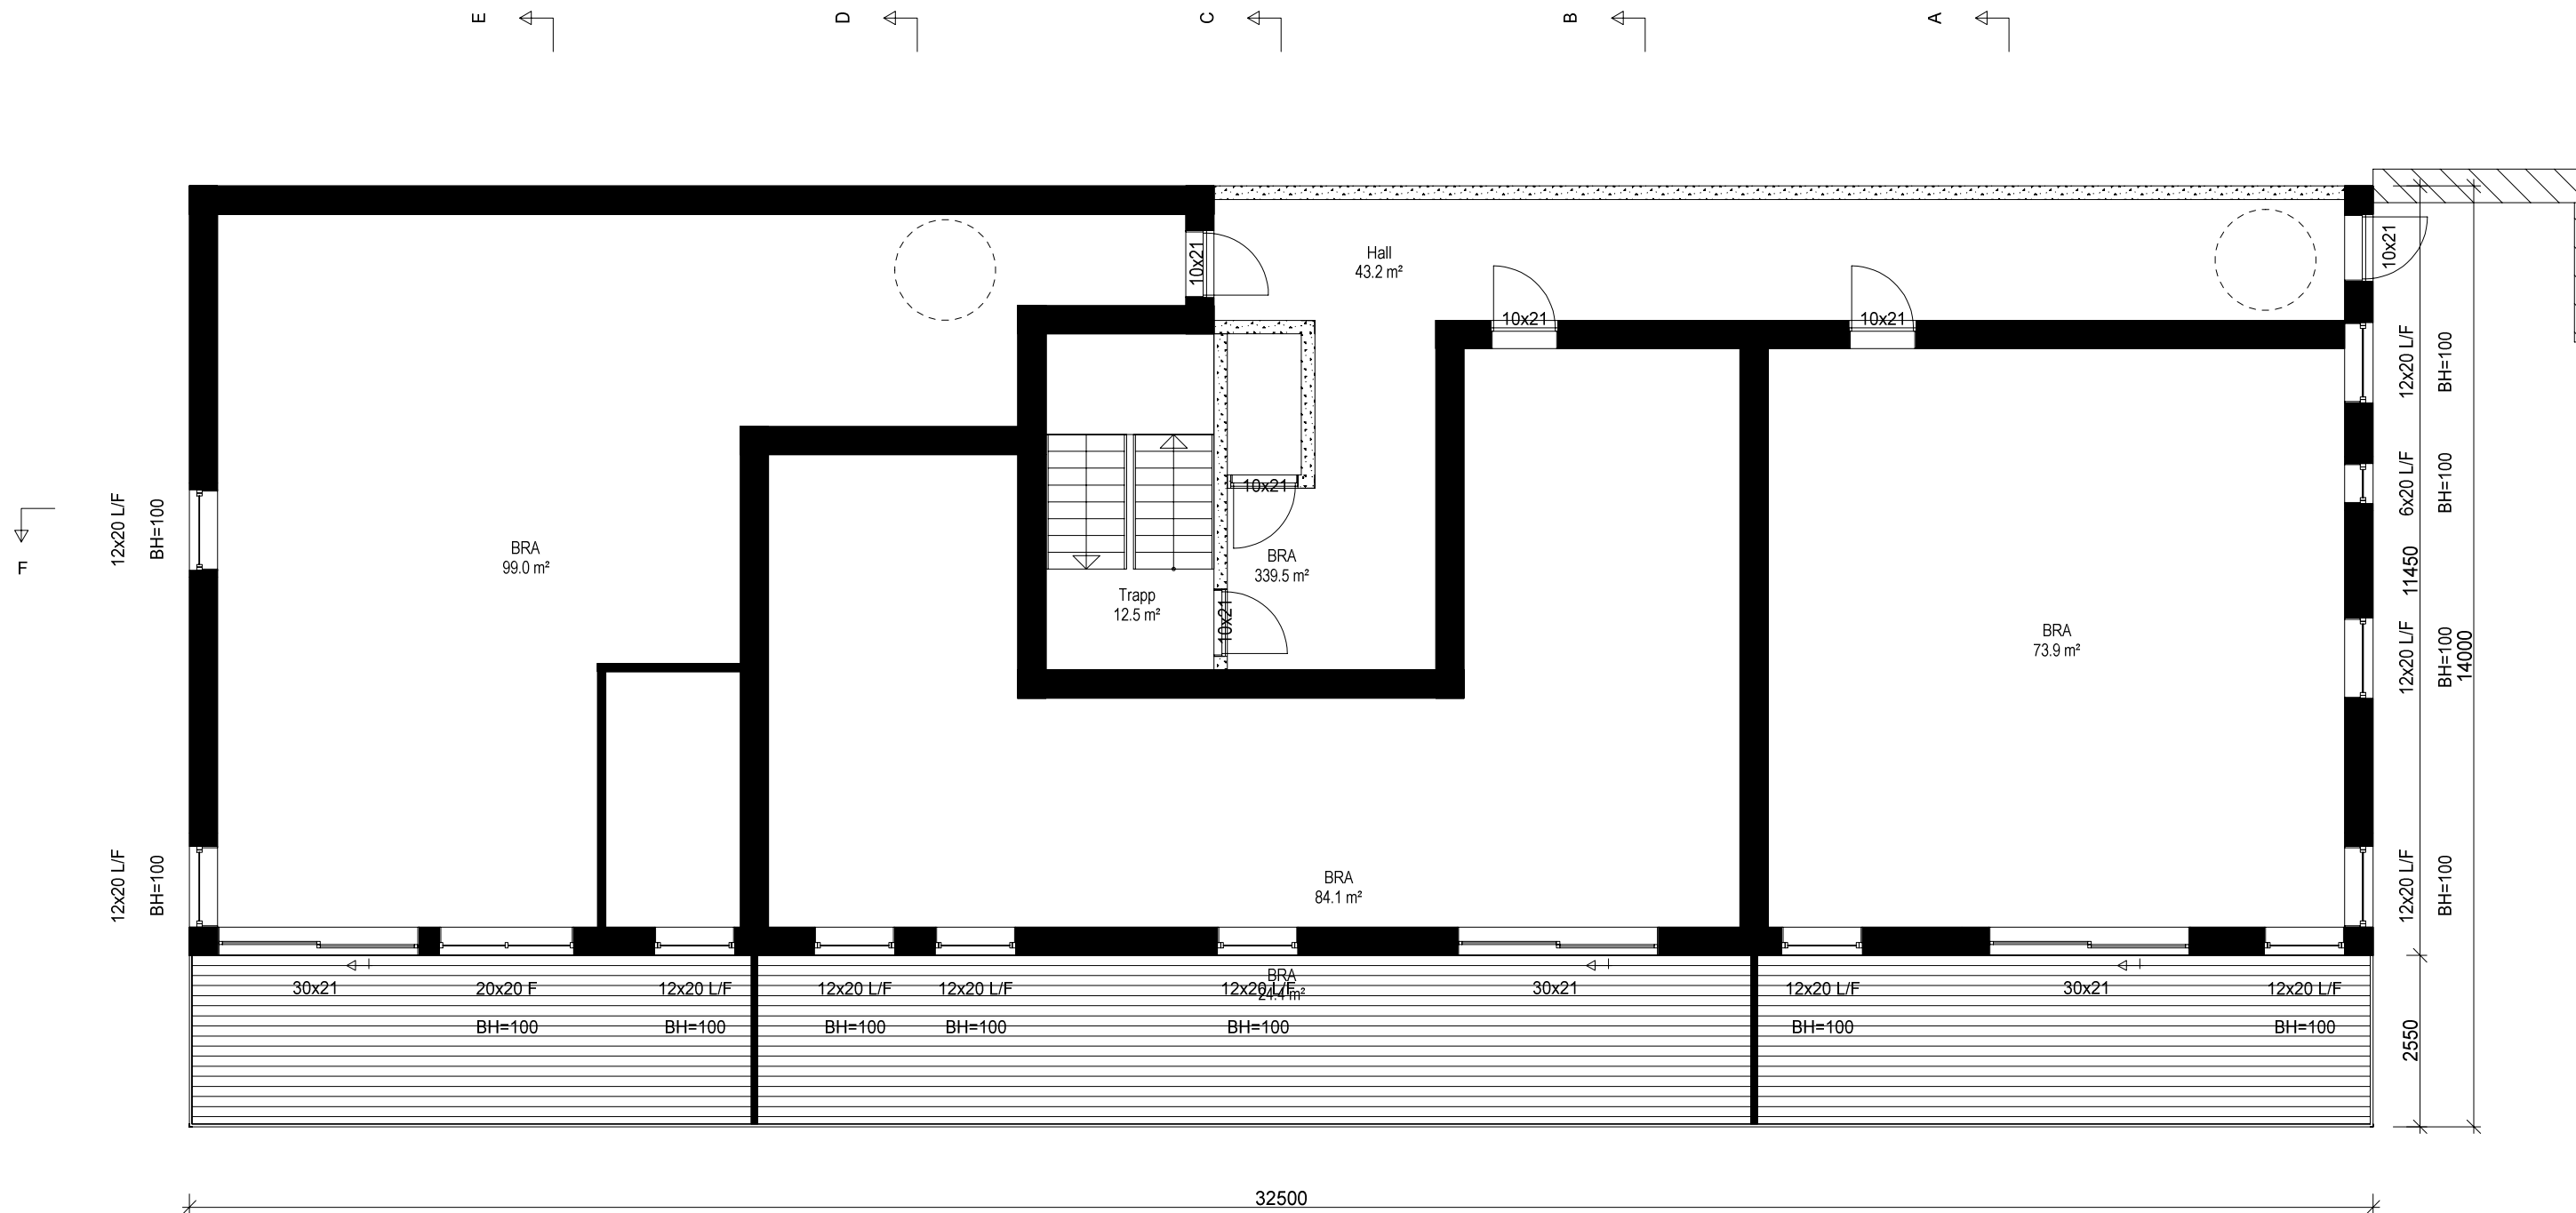

1


Arealberegninger i hht. NS 3940	Bruksareal BRA i m²		Sum BRA
	Pr etasje	Åpent over- dygd areal og carport	
U. etg. plan	499.5	0.0	499.5
1. etg. plan	339.5	24.4	363.9
2. etg. plan	339.2	1.5	340.7
3. etg. plan	273.3	0.0	273.3
SUM :	1451.5	25.9	1477.4
BYA :	525.0	0.0	525.0

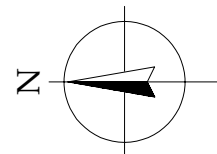

Illustrasjonsprosjekt

	Tiltakshaver: Cruse AS	Dato: 19.01.2017
	Byggeplass: Åsen 8, Valestrandfossen	Tegn: May-L
	Kommune: Osterøy	Prosjekt nr.: 16-132
Avik fra tegning til virkelighet, kan forekomme © Tegningen er beskyttet i.h.t. lov om opphavsrett.	Gnr: 138 Bnr: 200m.fl Mål: 1 : 100, A3	Tegn.nr.: 504
	Plan 1	Valestrand

DATA DESIGN SYSTEM

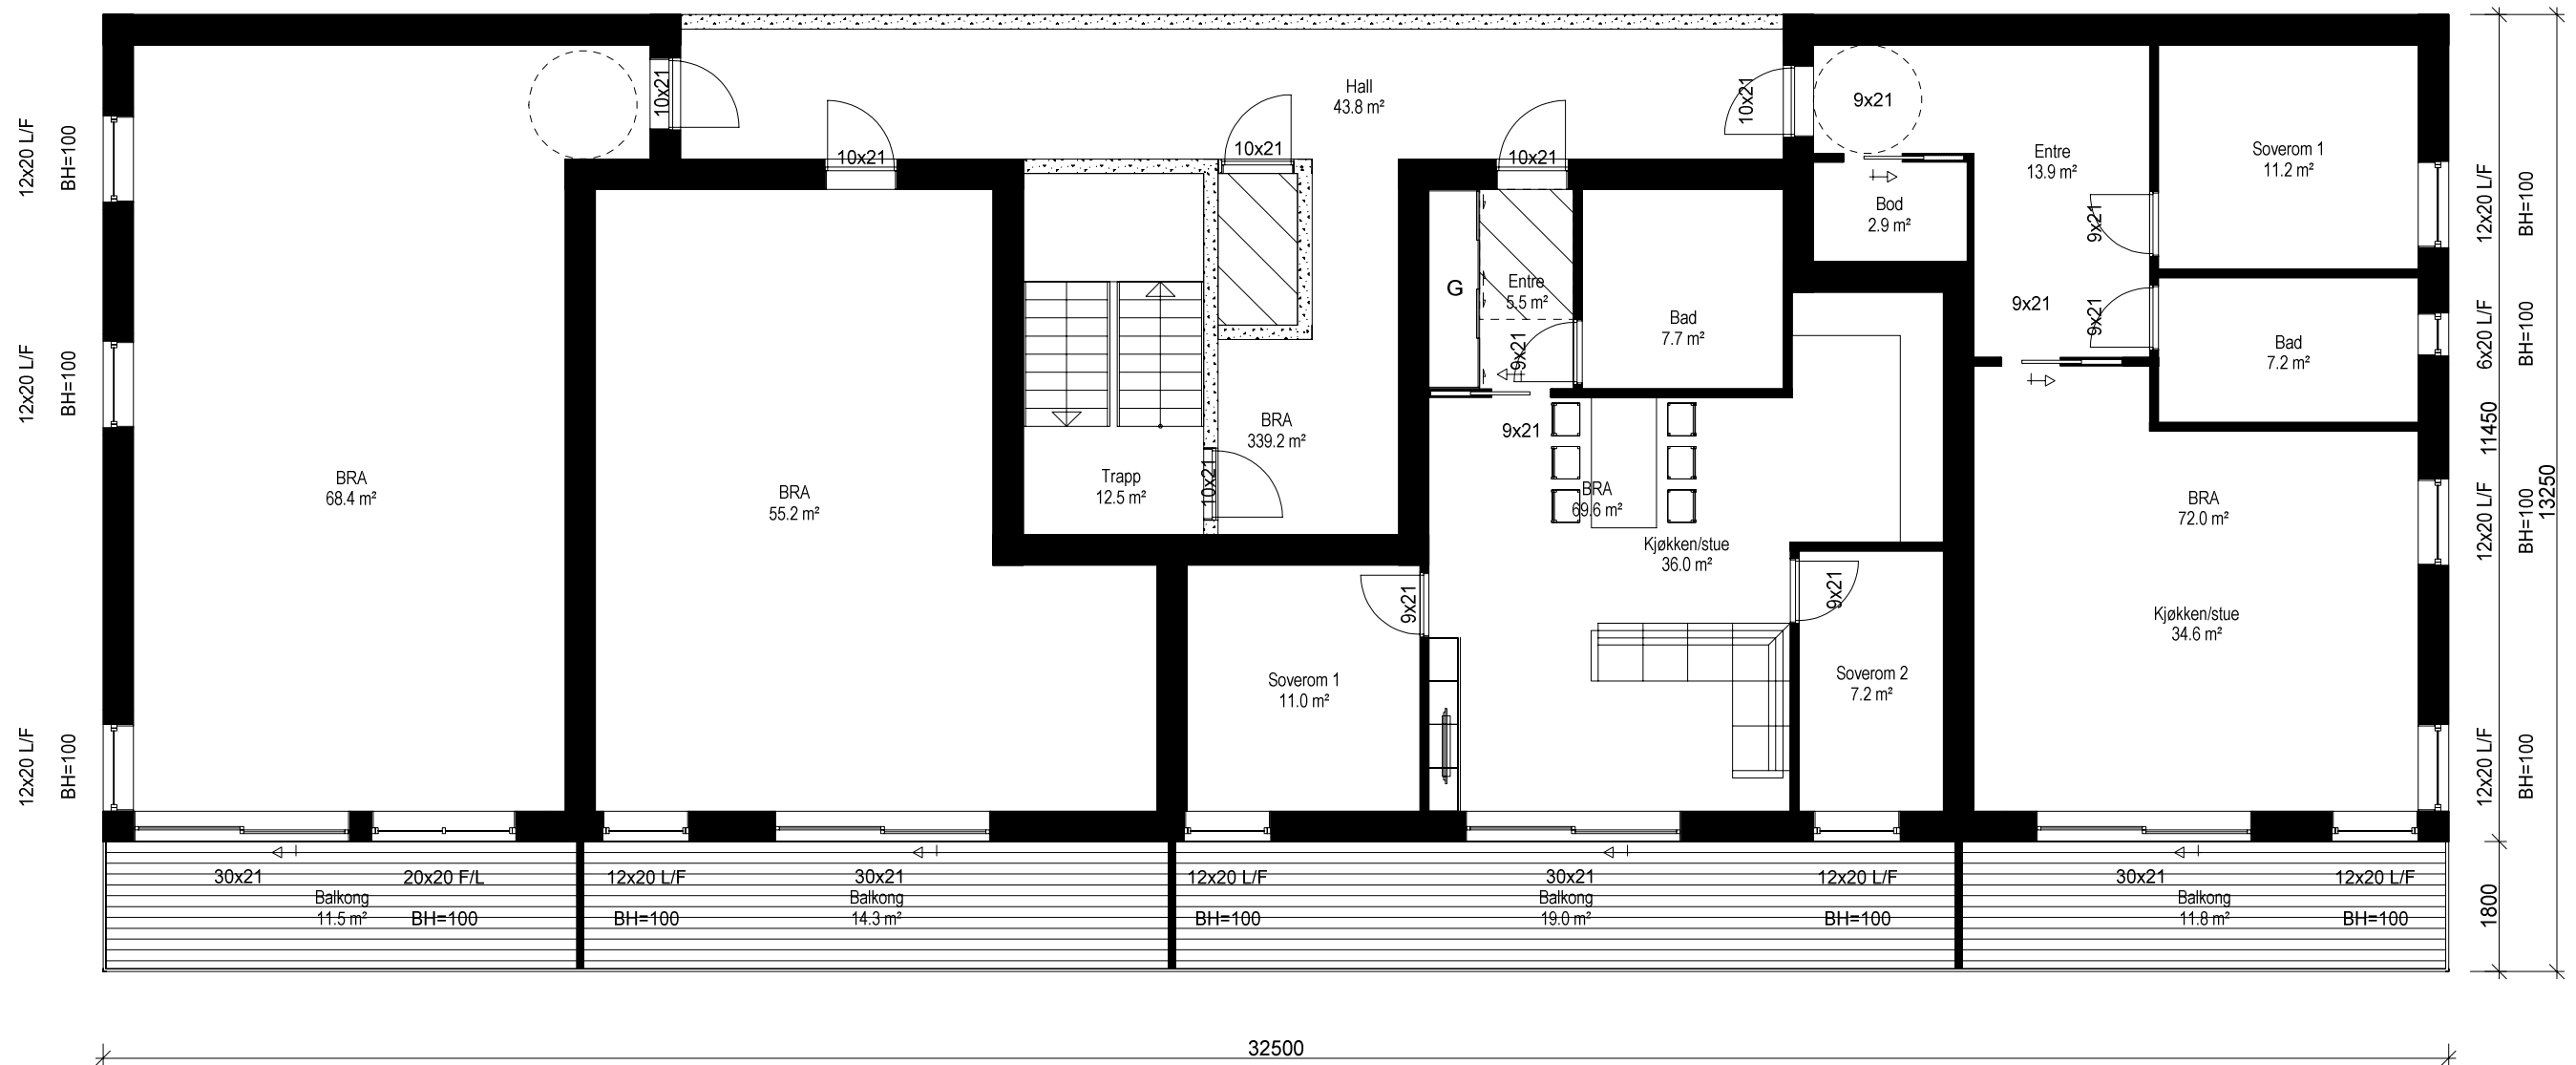


2

Illustrasjonsprosjekt



	Tiltakshaver:	Cruse AS	Dato:	19.01.2017
	Byggeplass:	Åsen 8, Valestrandfossen	Tegn:	ML/SK
	Kommune:	Osterøy	Prosjekt nr.:	16-132
	Gnr: 138 Bnr: 200m.fl Mål: 1 : 100 (A3)		Tegn.nr.:	505
	Plan 2			Valestrand

Avik fra tegning til virkelighet, kan forekomme
 © Tegningen er beskyttet i.h.t. lov om opphavsrett.

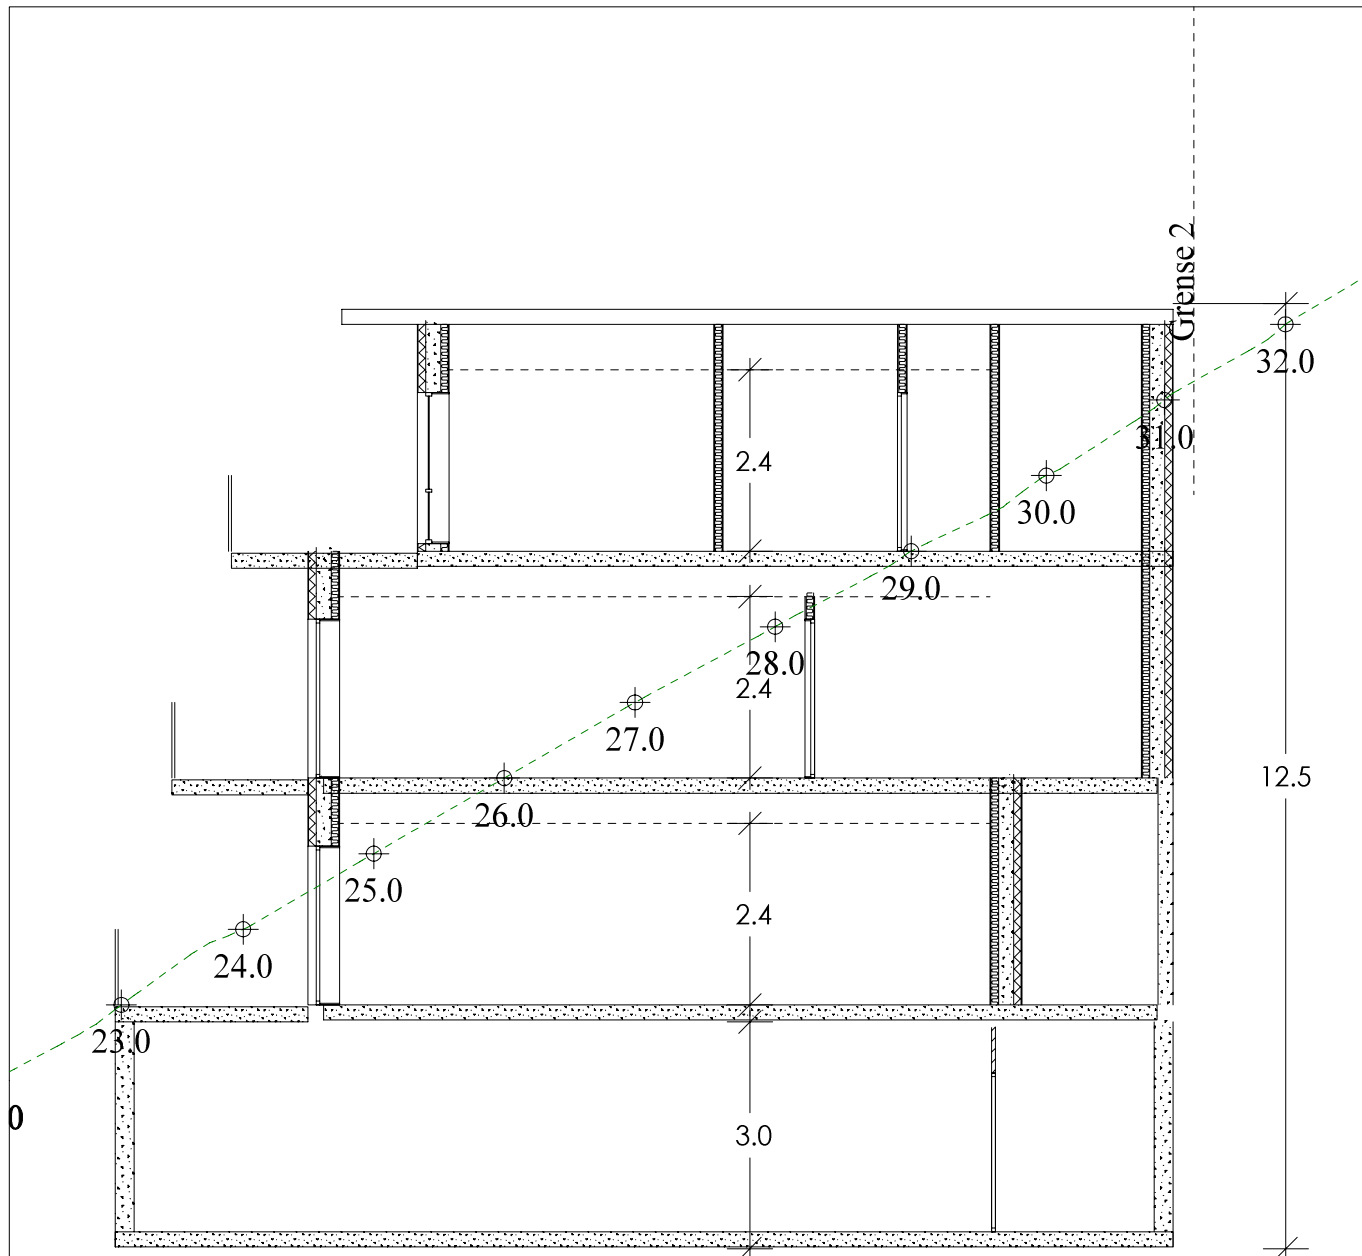

Snitt A-A

Illustrasjonsprosjekt







HP HILLEREN PROSJEKTERING AS

Tiltakshaver: **Cruse AS**
 Byggeplass: **Åsen 8, Valestrandfossen**
 Kommune: **Osterøy**
 Gnr: 138 Bnr: 200m.fl Mål: 1 :
 Snitt

Dato: 30.08.2017
 Tegner: ML/SK
 Prosjekt nr.: 16-132
 Tegnr.: 507
 Valestrand


Avik fra tegning til virkelighet, kan forekomme
 © Tegningen er beskyttet i.h.t. lov om opphavsrett.

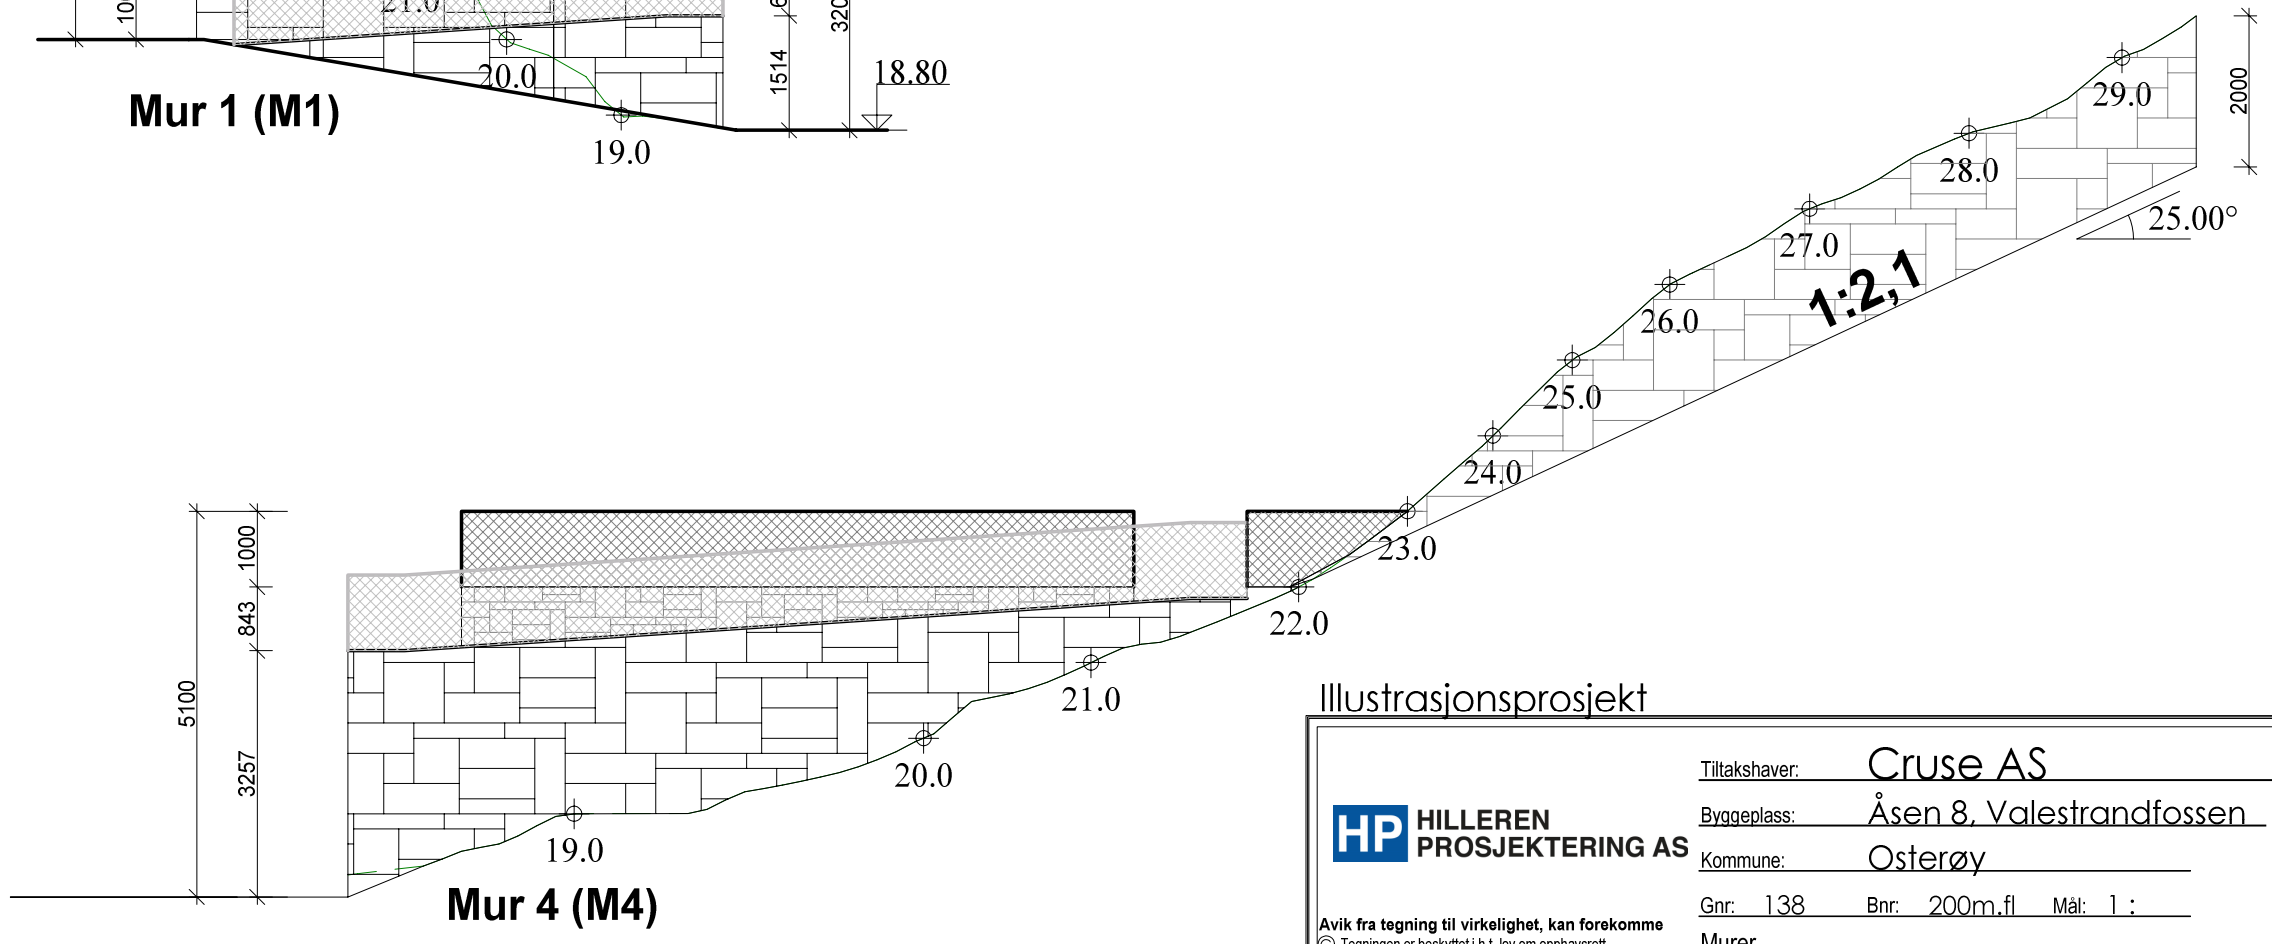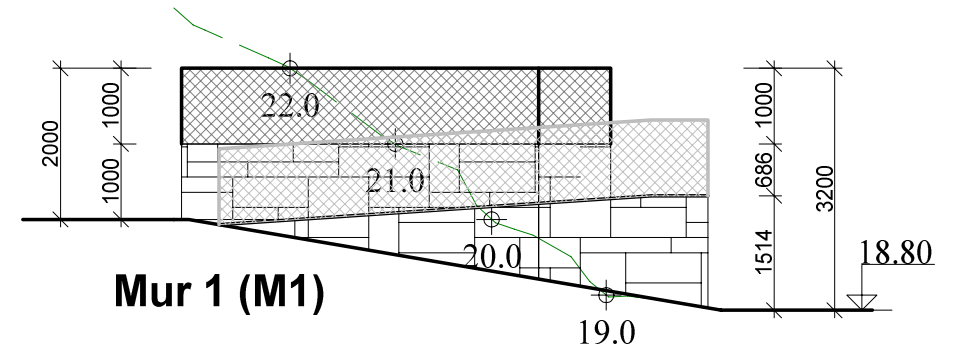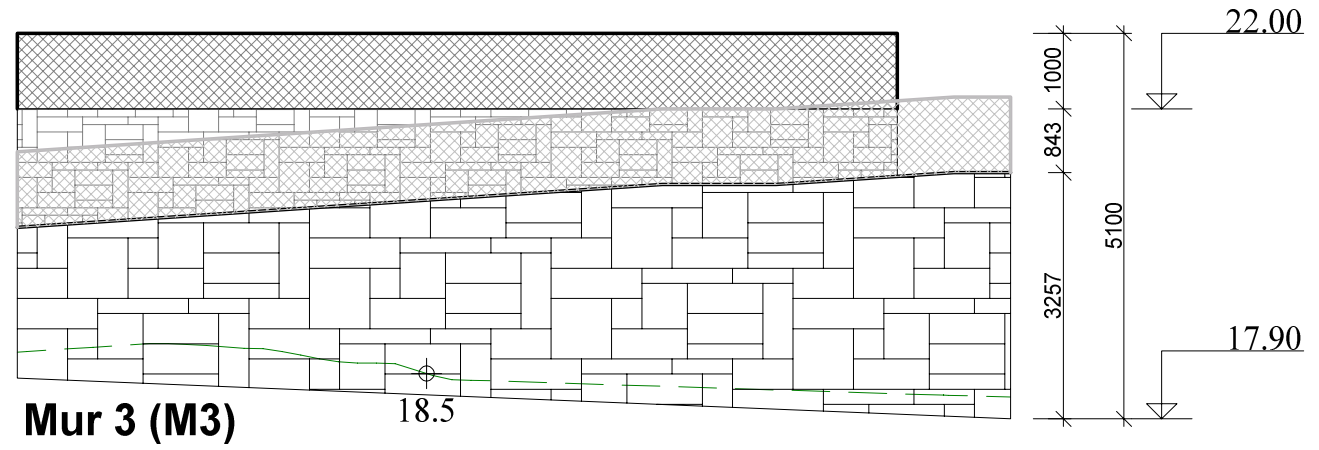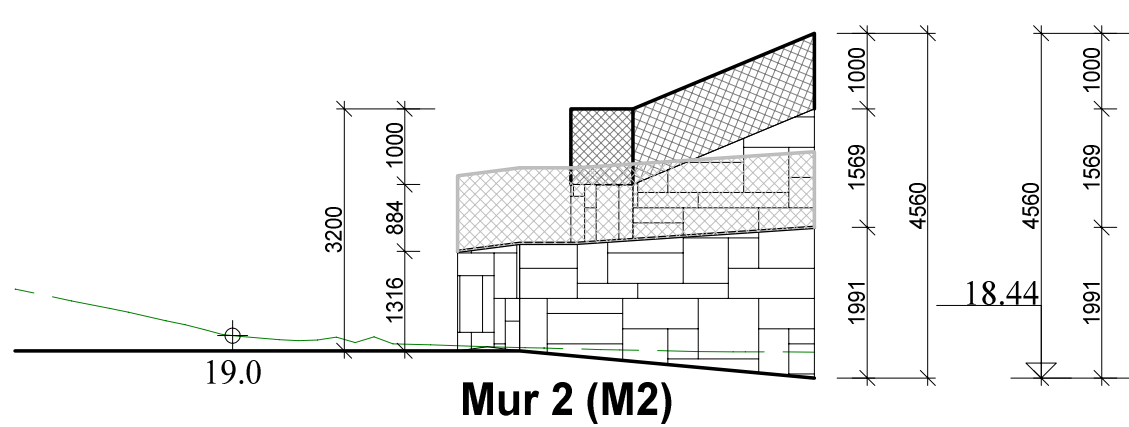

Illustrasjonsprosjekt

	Tiltakshaver: Cruse AS	Dato: 30.08.2017
	Byggeplass: Åsen 8, Valestrandfossen	Tegn: ML/SK
	Kommune: Osterøy	Prosjekt nr.: 16-132
	Gnr: 138 Bnr: 200m.fl Mål: 1 :	Tegn.nr.: 508
	Murer	Valestrand


Avik fra tegning til virkelighet, kan forekomme
 © Tegningen er beskyttet i.h.t. lov om opphavsrett.

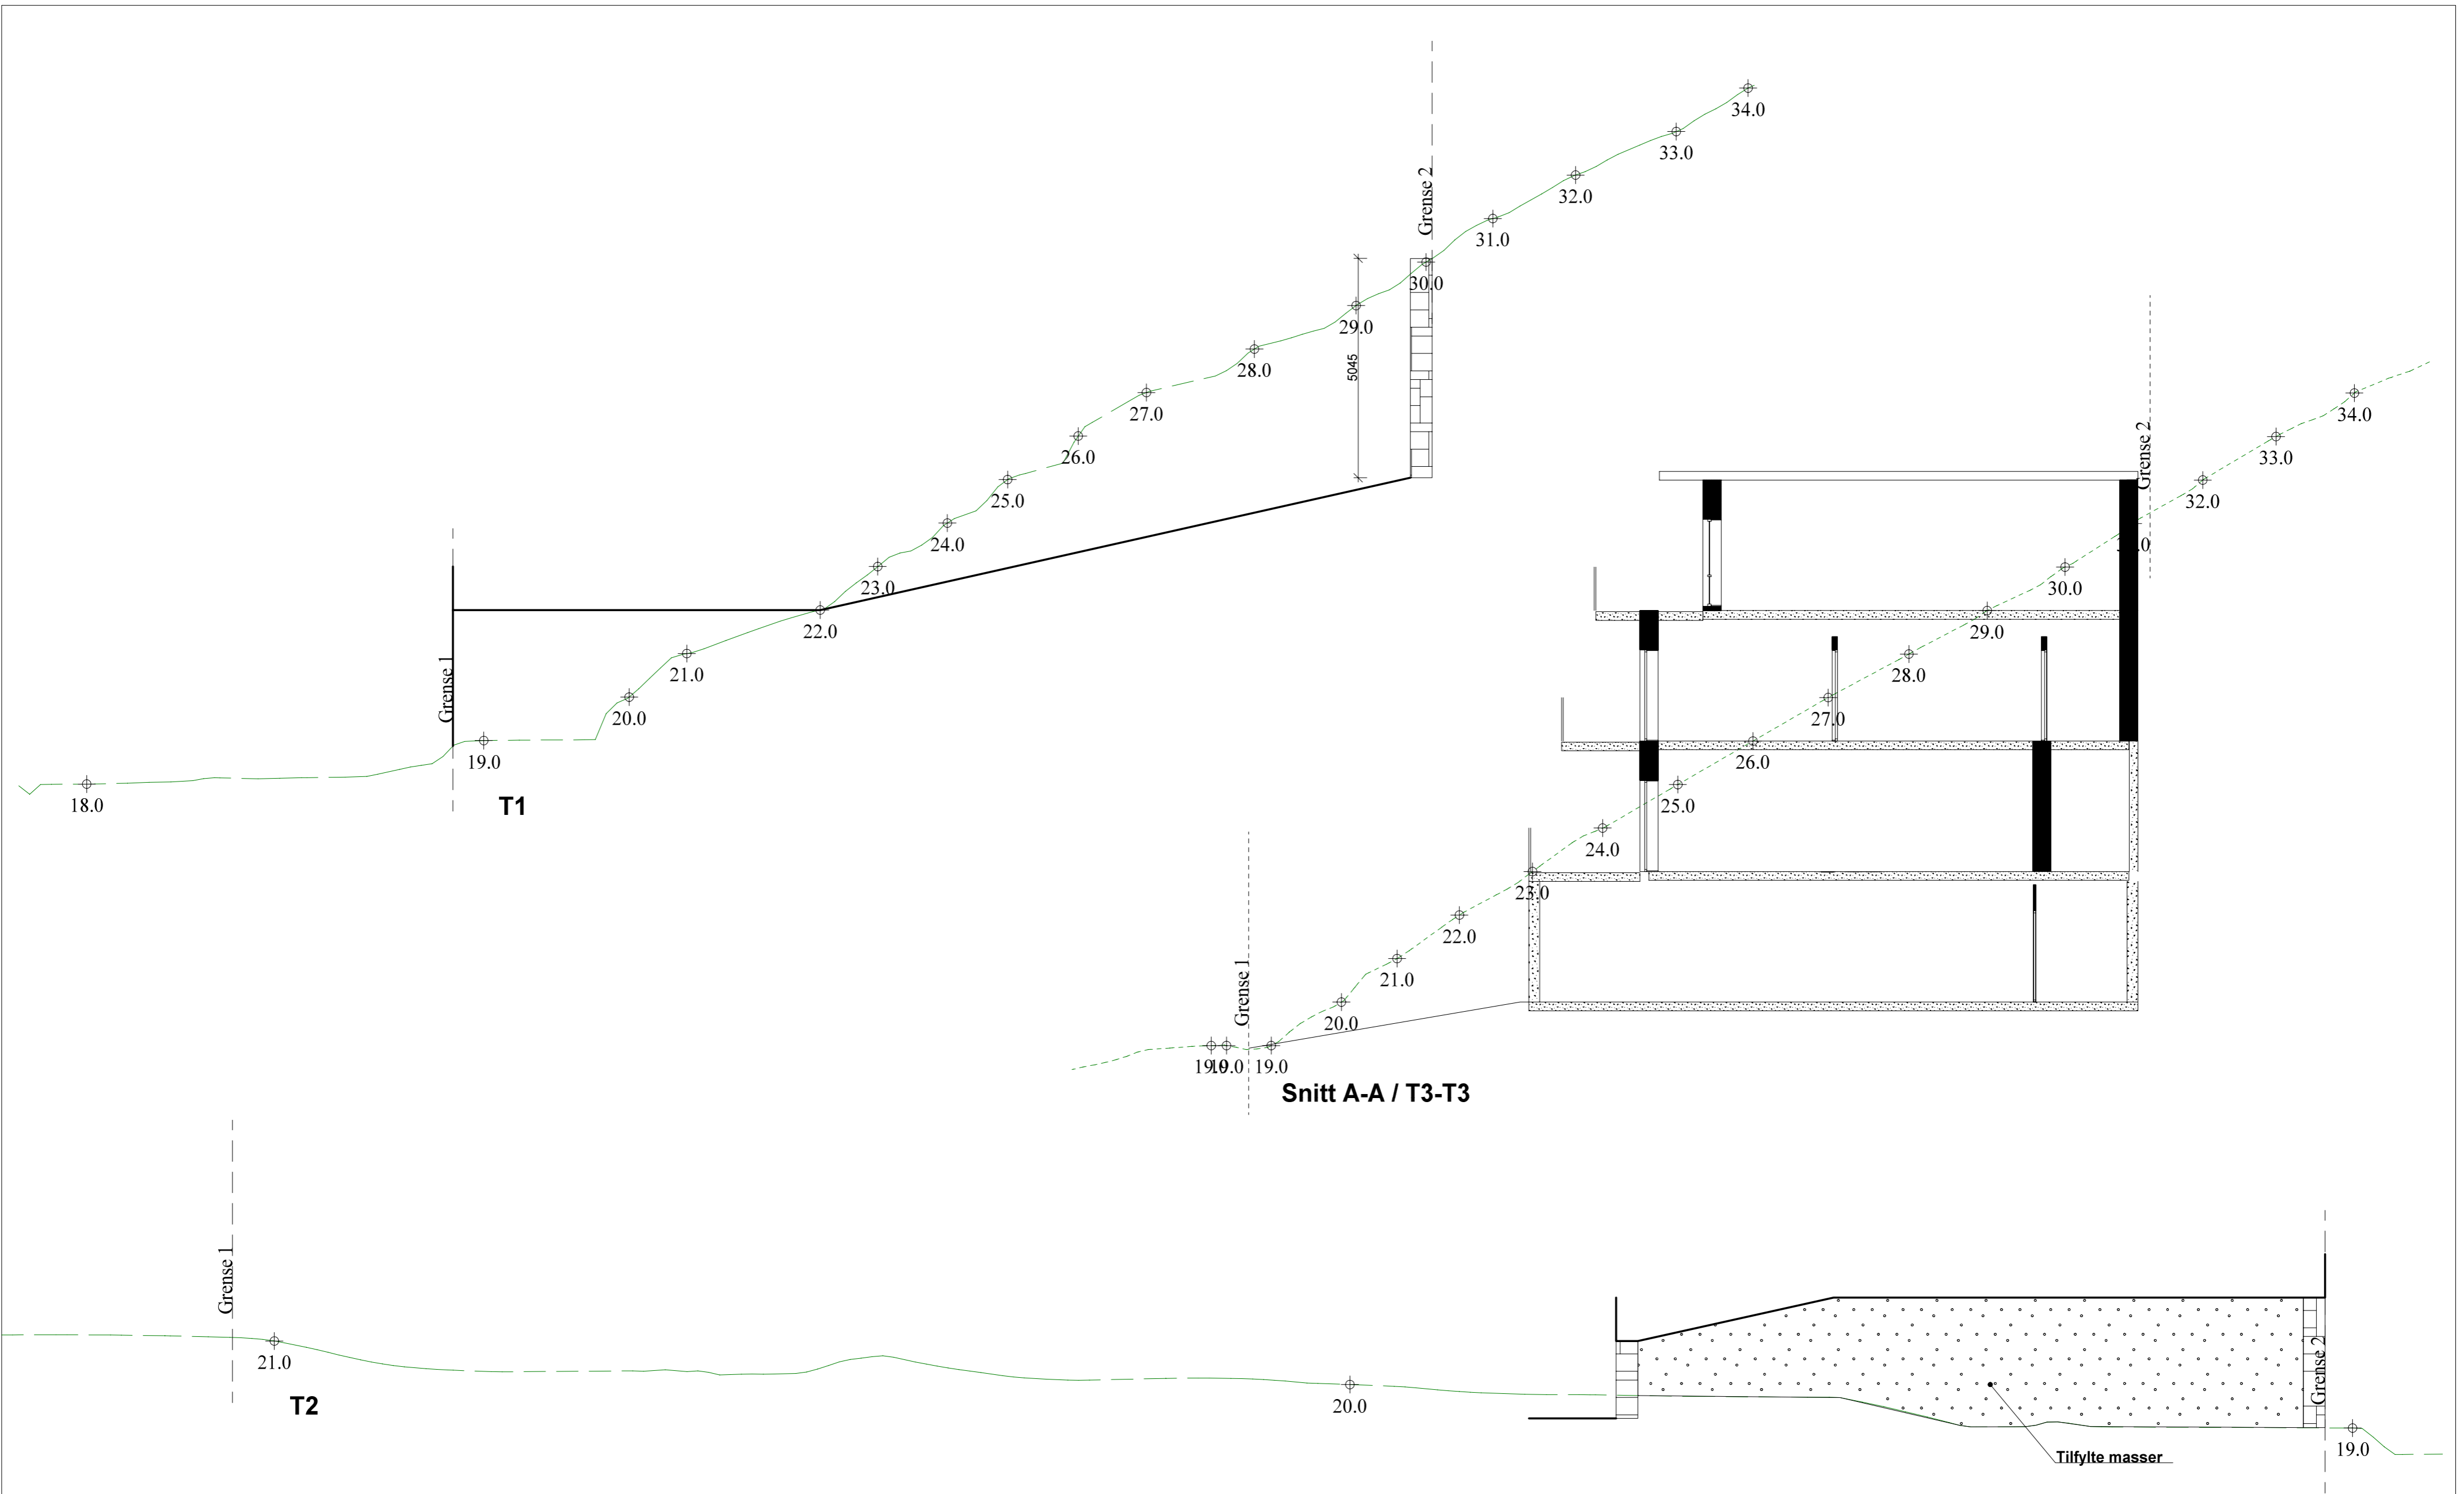


Illustrasjonsprosjekt

HP HILLEREN PROSJEKTERING AS	Tiltakshaver: Cruse AS	Date: 30.08.2017
	Byggeplass: Åsen 8, Valestrandfossen	Tegn: ML/SK
	Kommune: Osterøy	Prosjekt nr.: 16-132
	Gnr: 138 Bnr: 200m.fl Mål: 1 : 100	Tegn.nr: 509
	Terrengsnitt	Valestrand


Avik fra tegning til virkelighet, kan forekomme
 © Tegningen er beskyttet i.h.t. lov om opphavsrett.

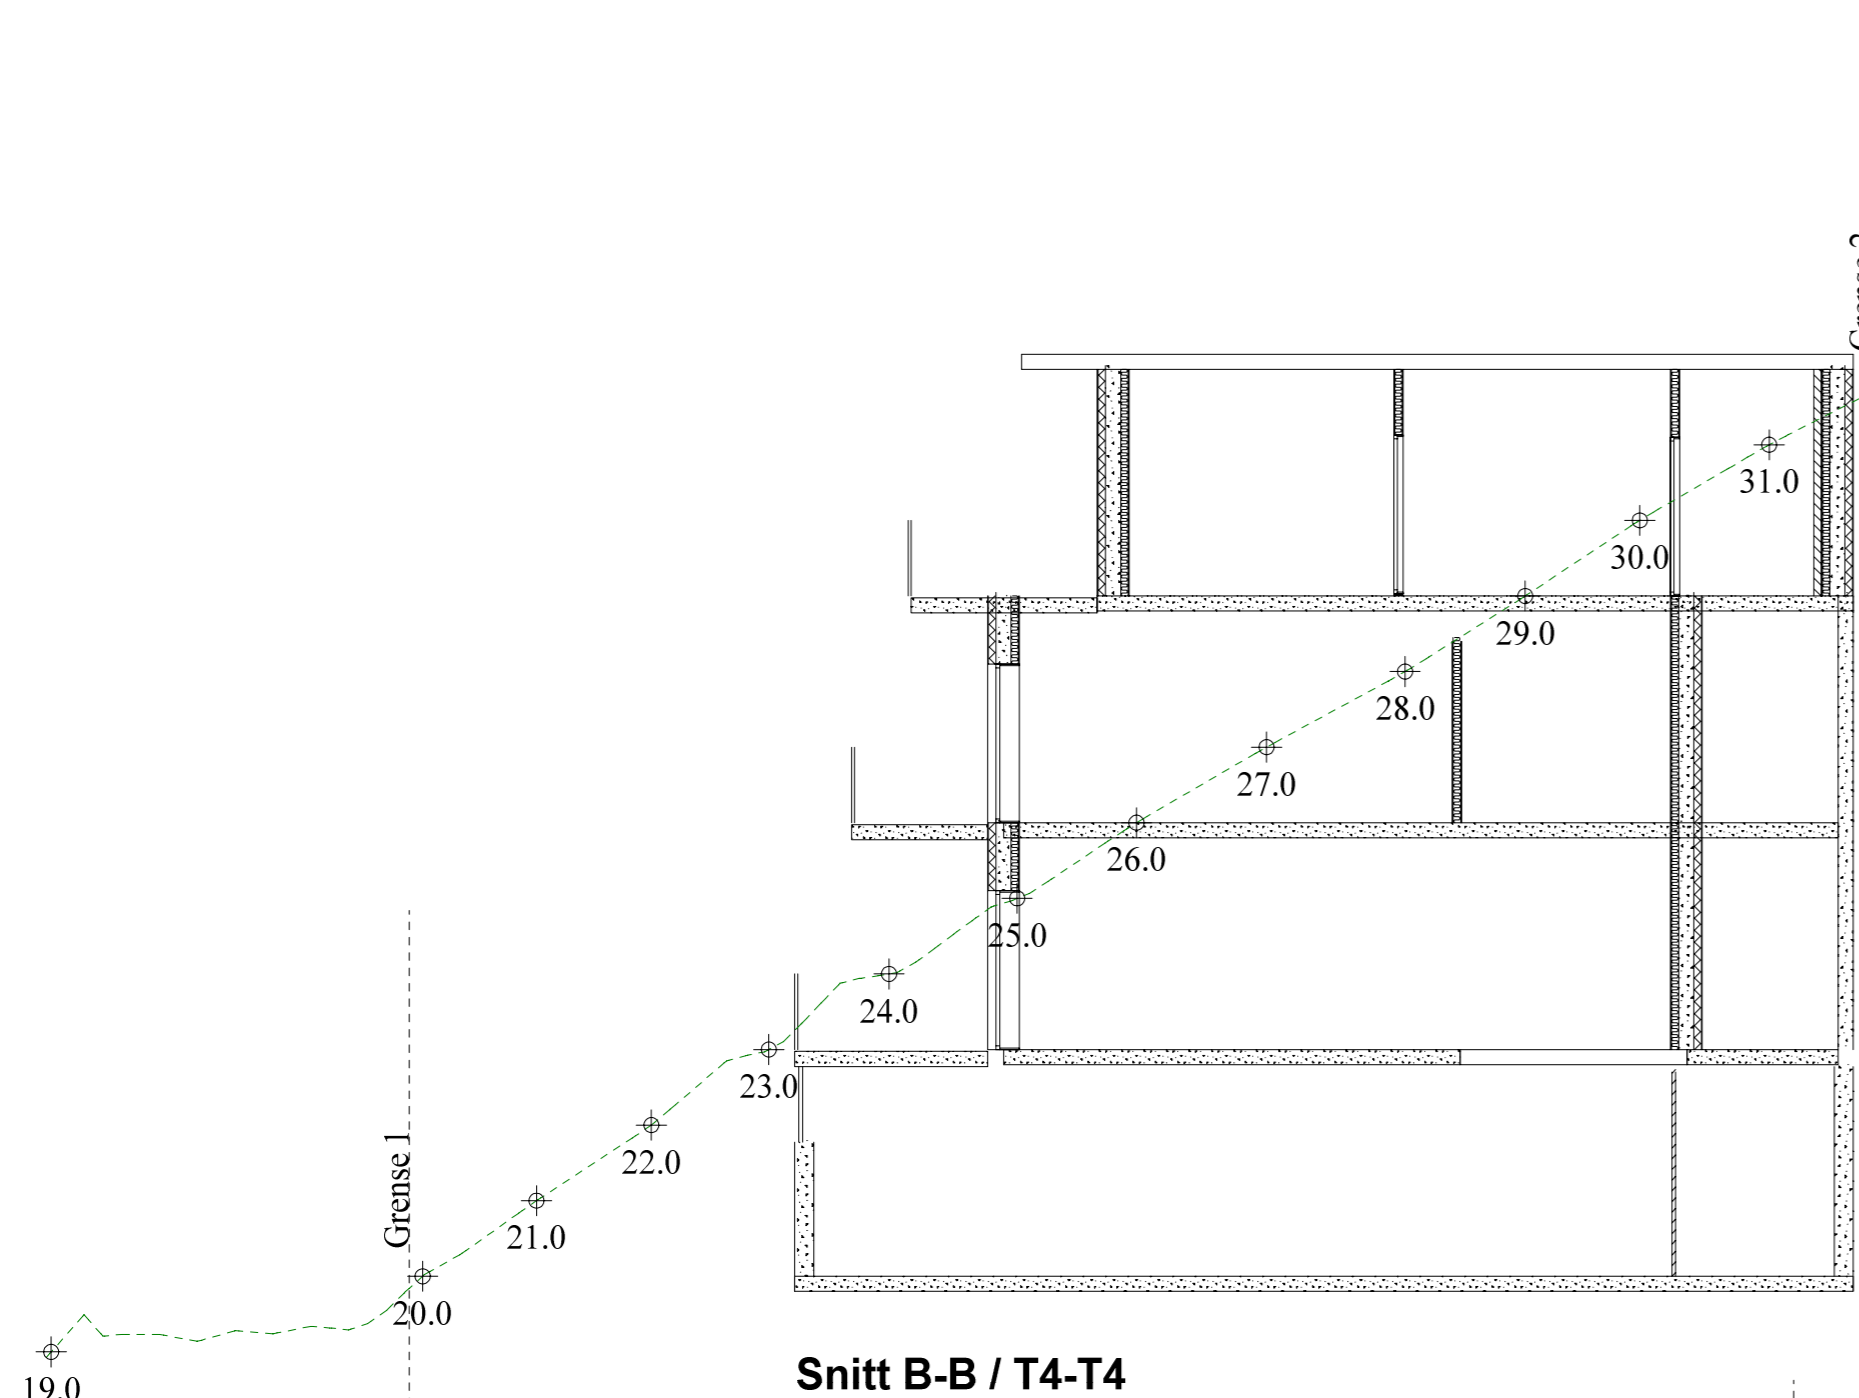


Snitt B-B / T4-T4

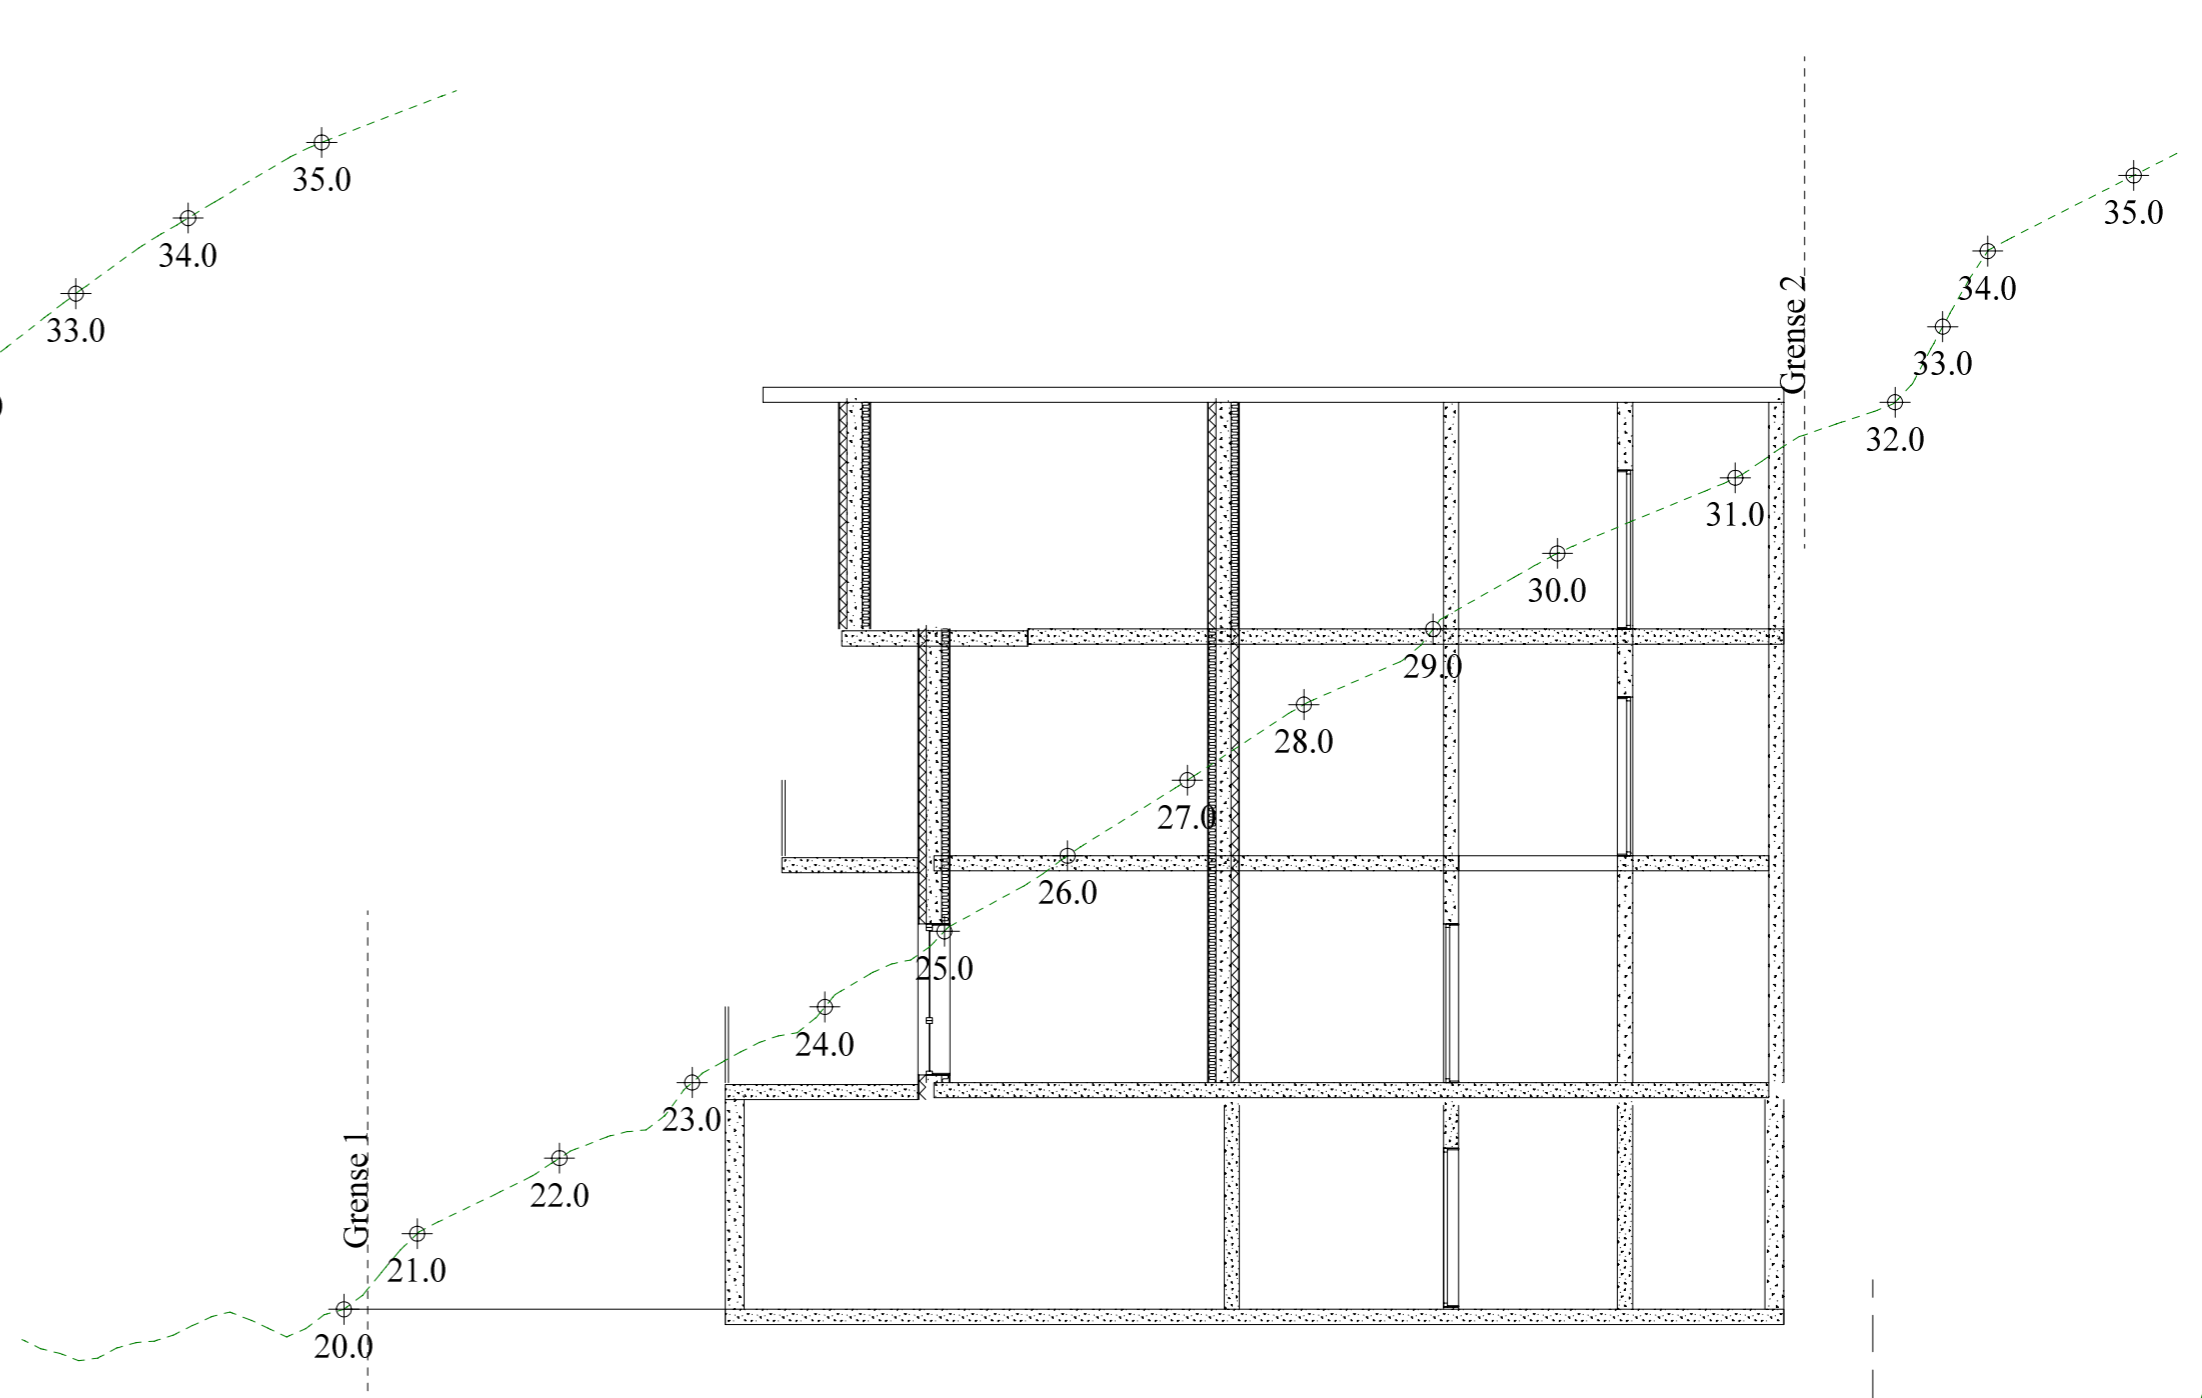

Snitt C-C / T5-T5

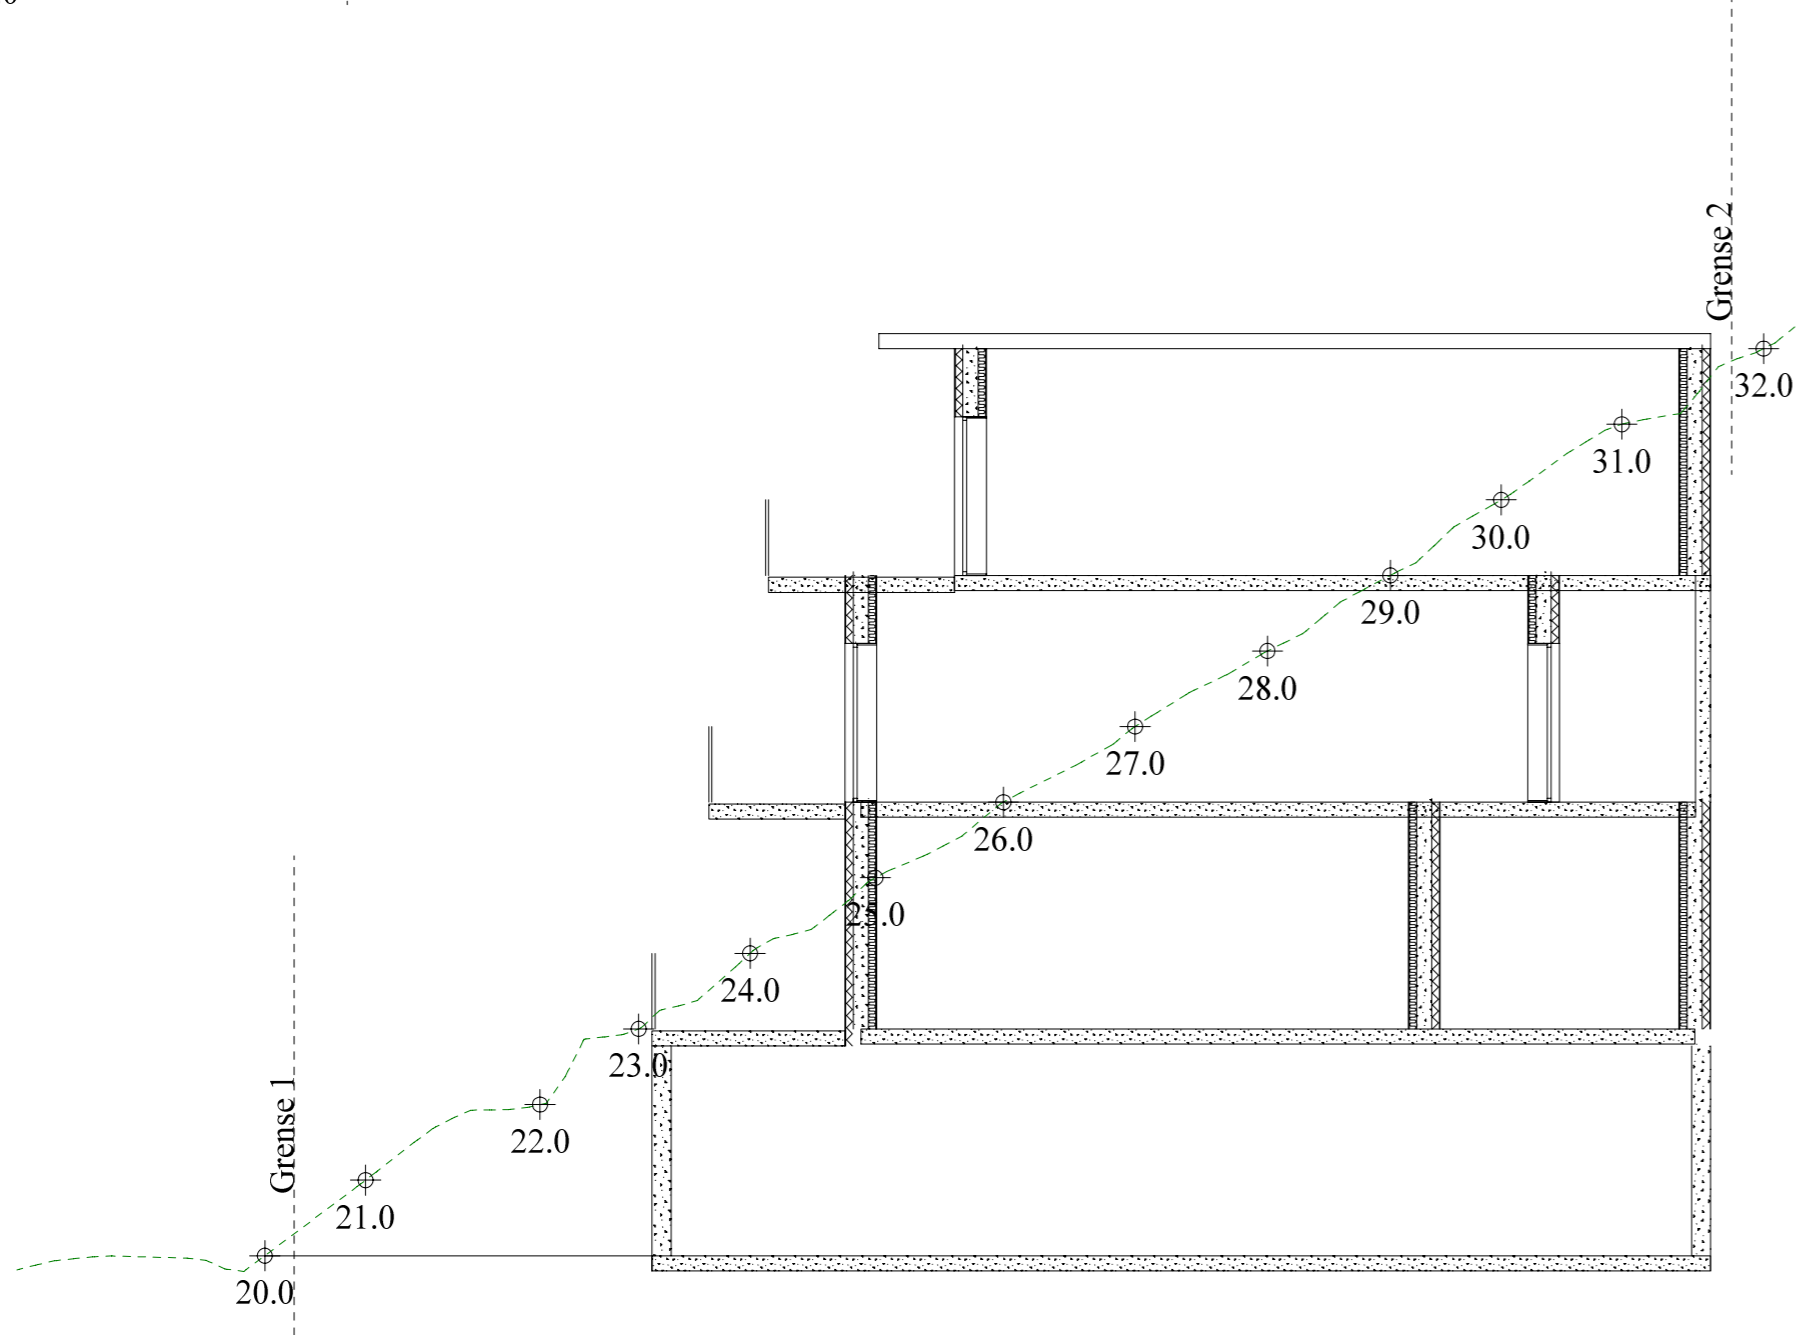

Snitt D-D / T6-T6

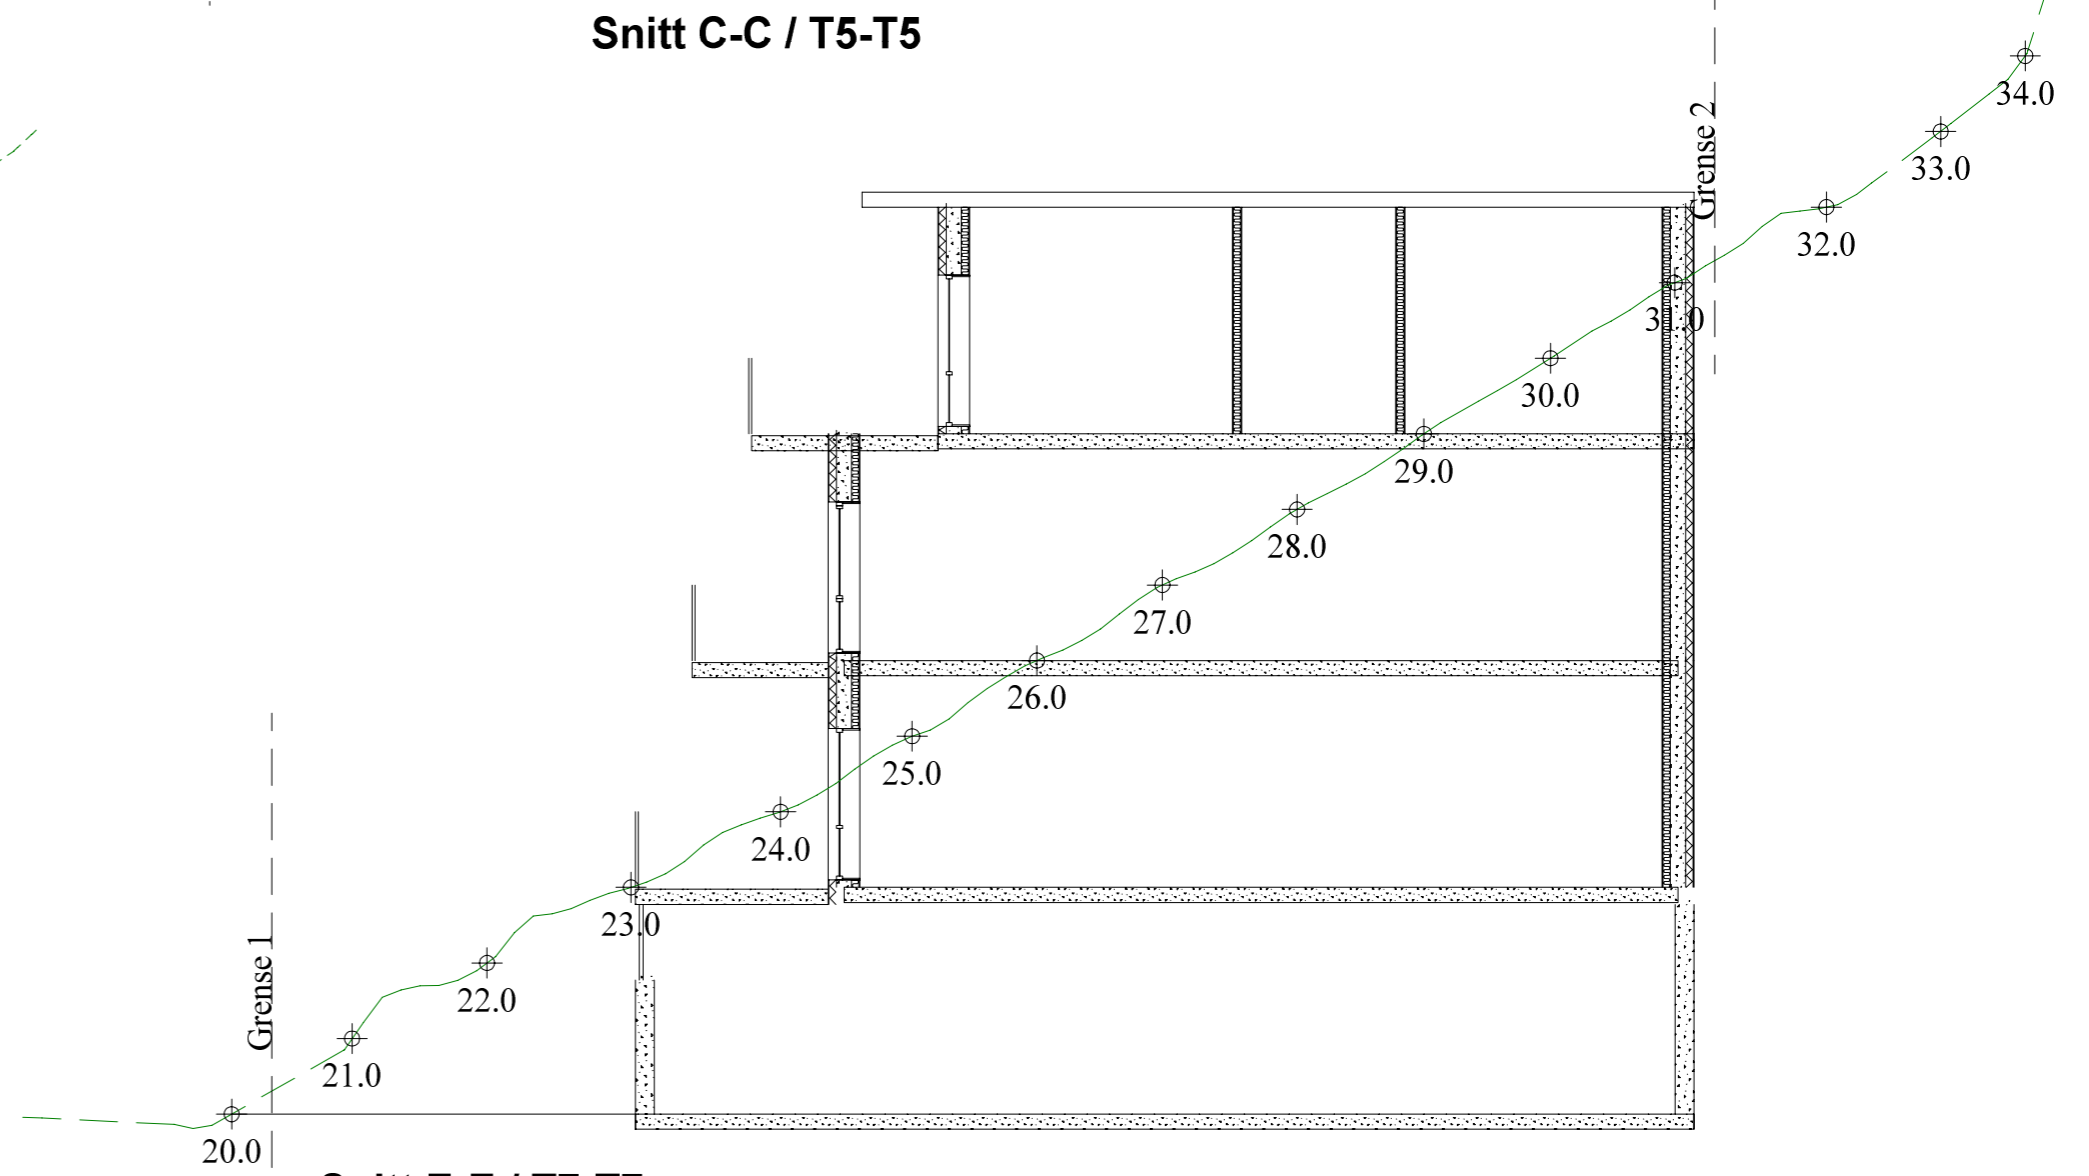


Snitt E-E / T7-T7

Illustrasjonsprosjekt


	Tiltakshaver:	Cruse AS	Dato:	30.08.2017
	Byggeclass:	Åsen 8, Valestrandfossen	Tegn:	ML/SK
	Kommune:	Osterøy	Prosjekt nr.:	16-132
	Gnr.:	138 Bnr. 200m.fl	Mål:	1 : 1
	Tegnr.:	510	Terrensnitt	Valestrand

Avik fra tegning til virkelighet, kan forekomme
 © Tegningen er beskyttet i.h.t. lov om opphavsrett.

DATA DESIGN SYSTEM

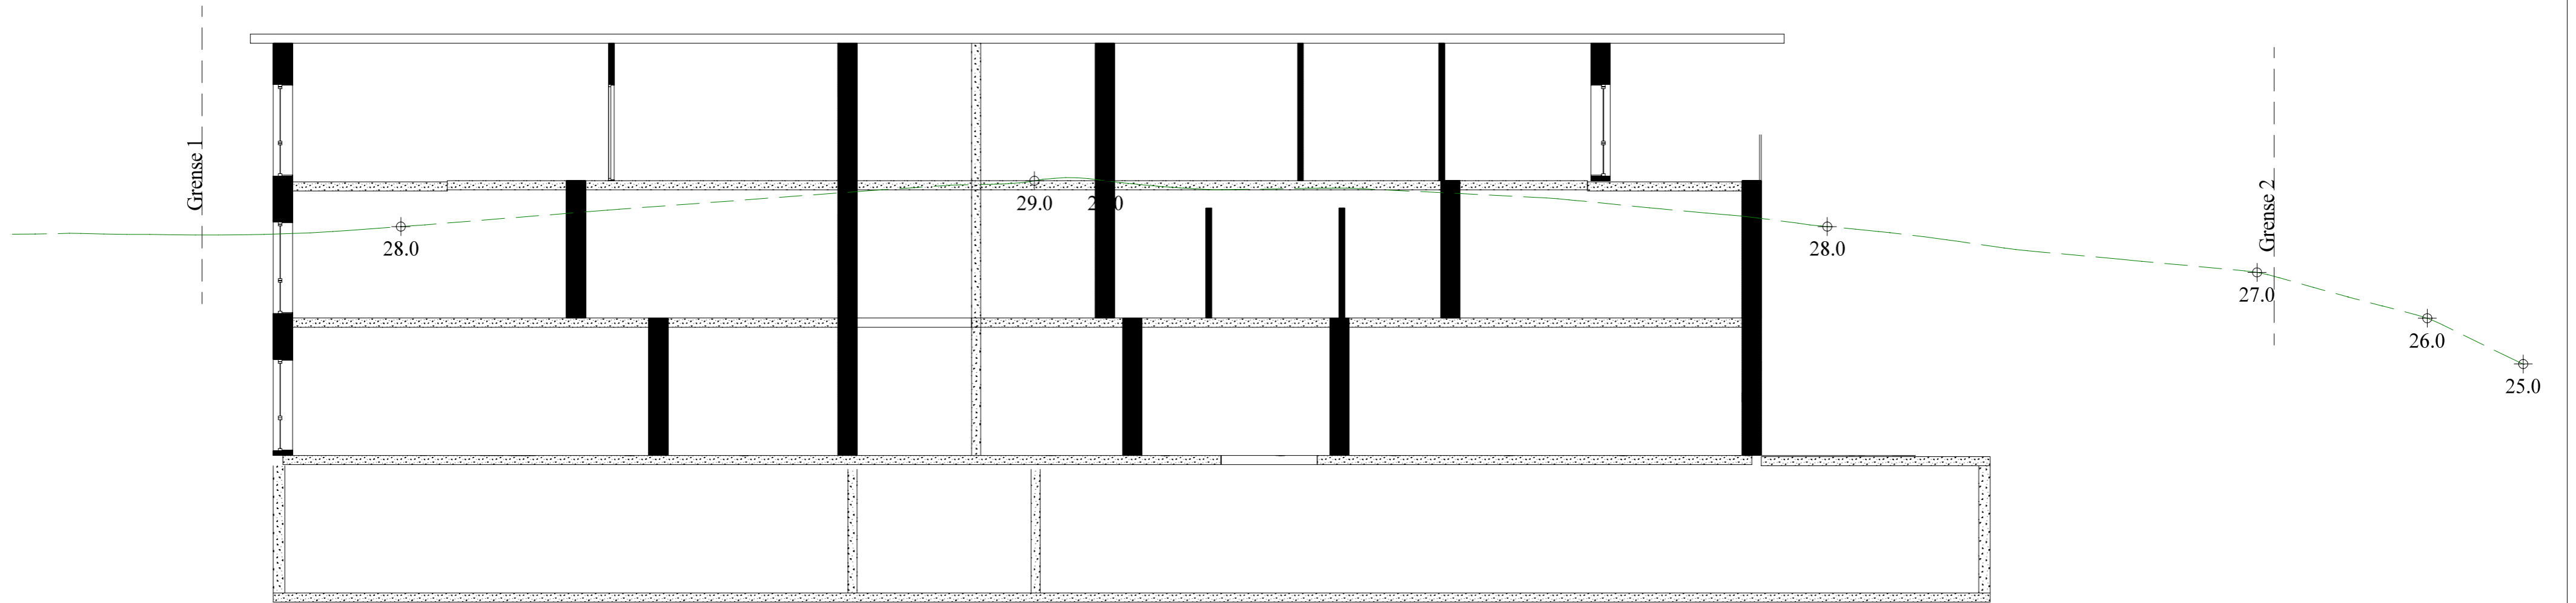

Snitt F-F / T8-T8

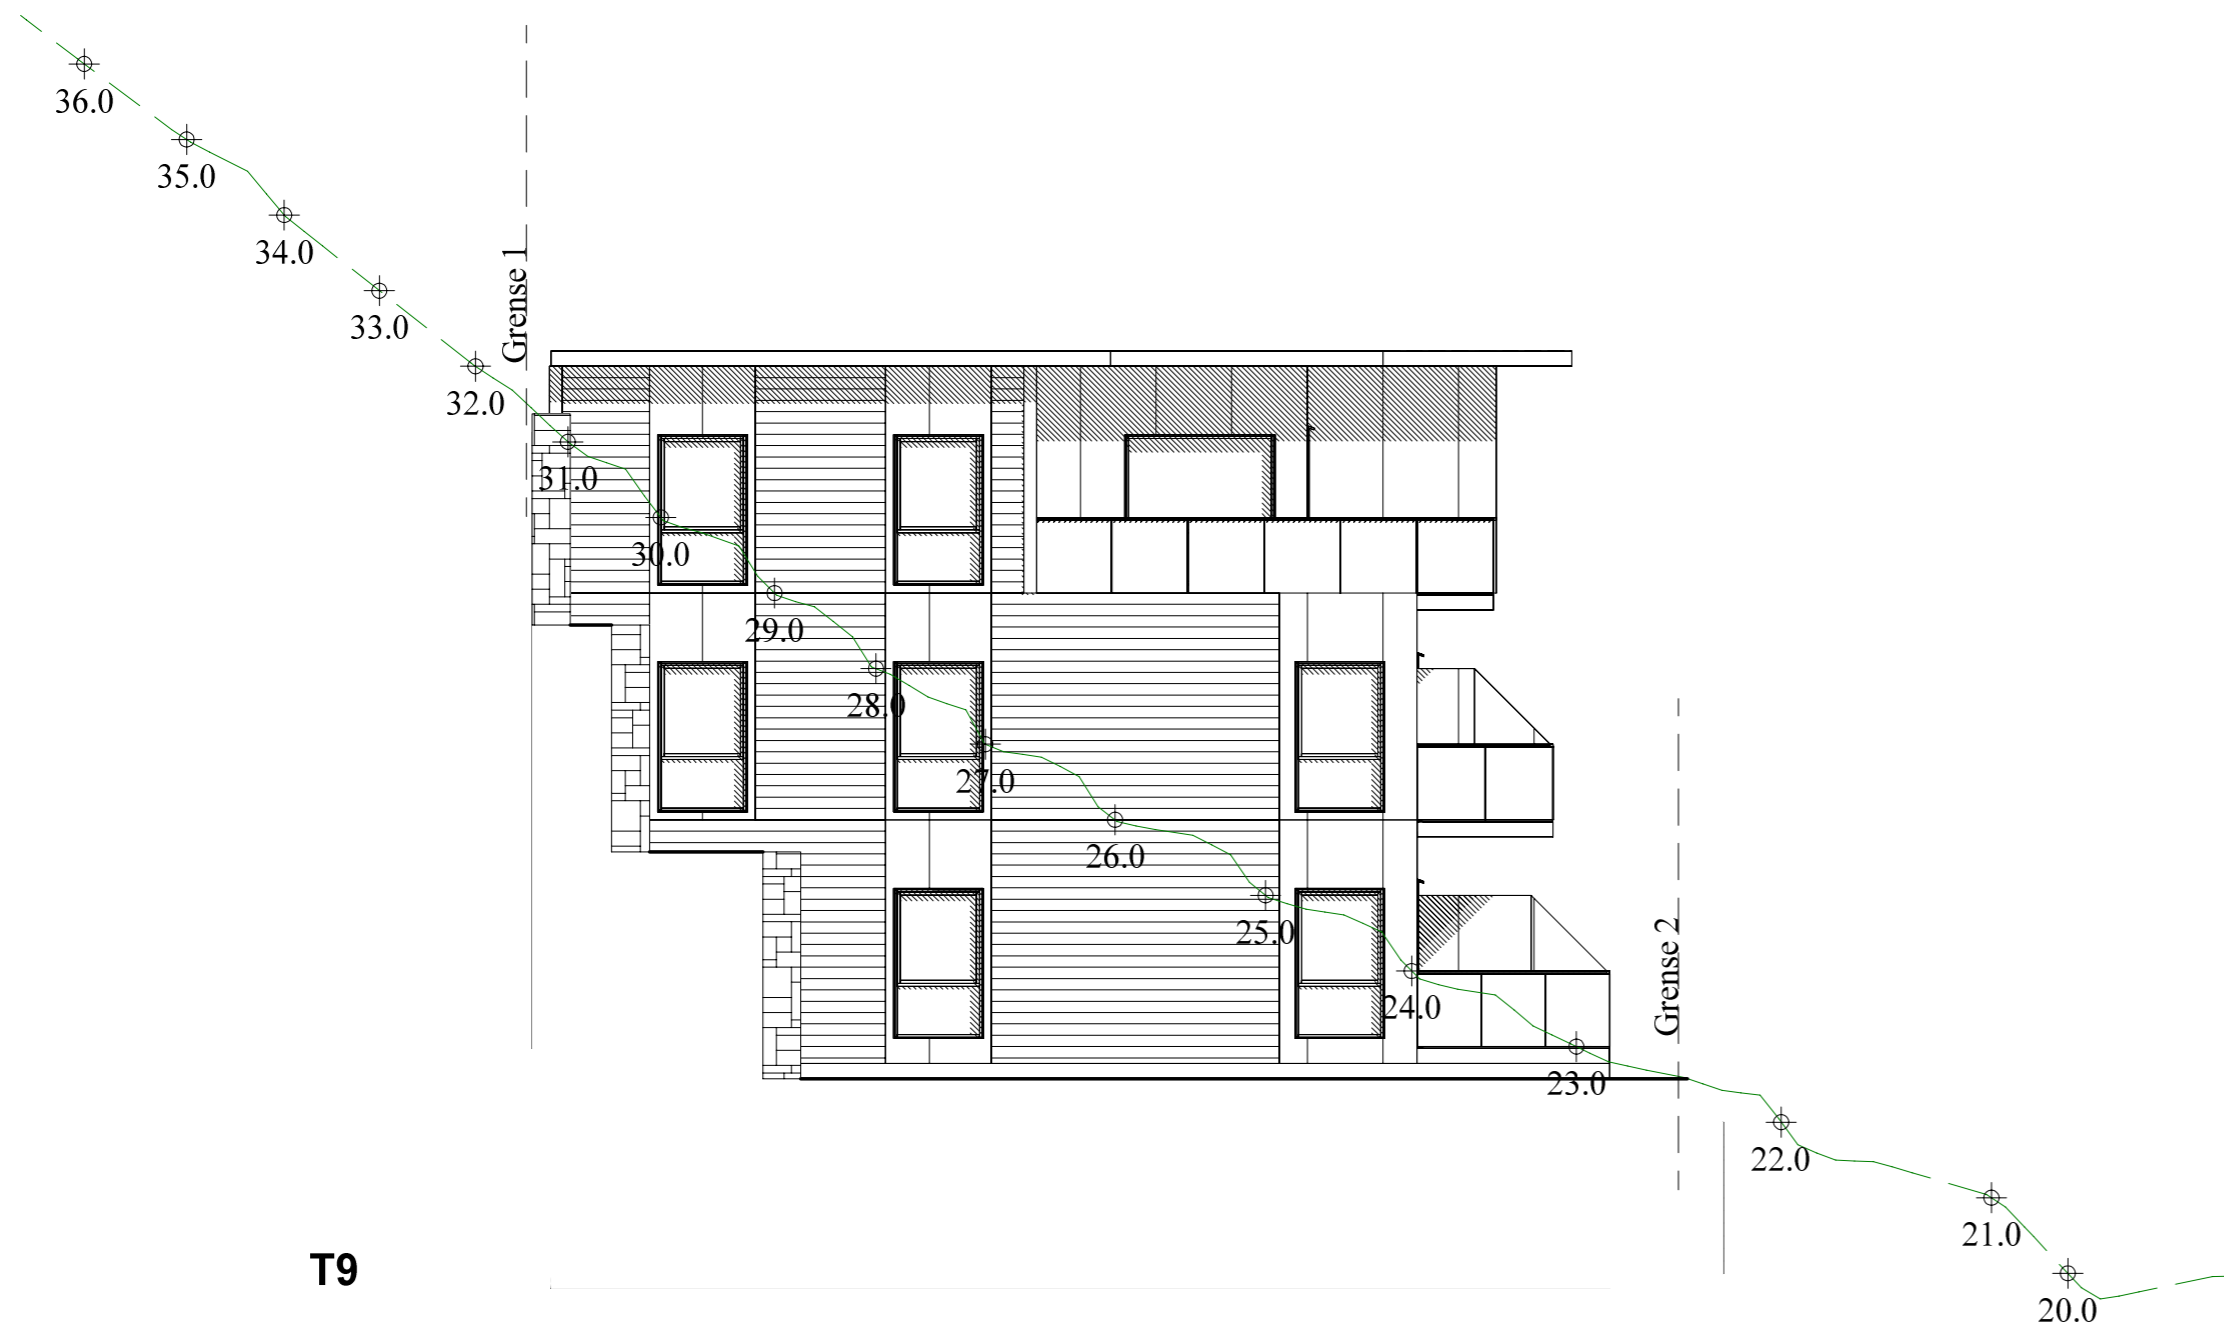

T9

Illustrasjonsprosjekt

HP HILLEREN PROSJEKTERING AS <small>Avik fra tegning til virkelighet, kan forekomme</small> <small>© Tegningen er beskyttet i.h.t. lov om opphavsrett.</small>	Tiltakshaver:	Cruse AS	Date:	30.08.2017
	Byggeplass:	Åsen 8, Valestrandfossen	Tegn:	ML/SK
	Kommune:	Osterøy	Prosjekt nr.:	16-132
	Gnr.:	138 Bnr. 200m.fl	Mål:	1 : 100
	Terrensnitt			Tegn.nr.: