



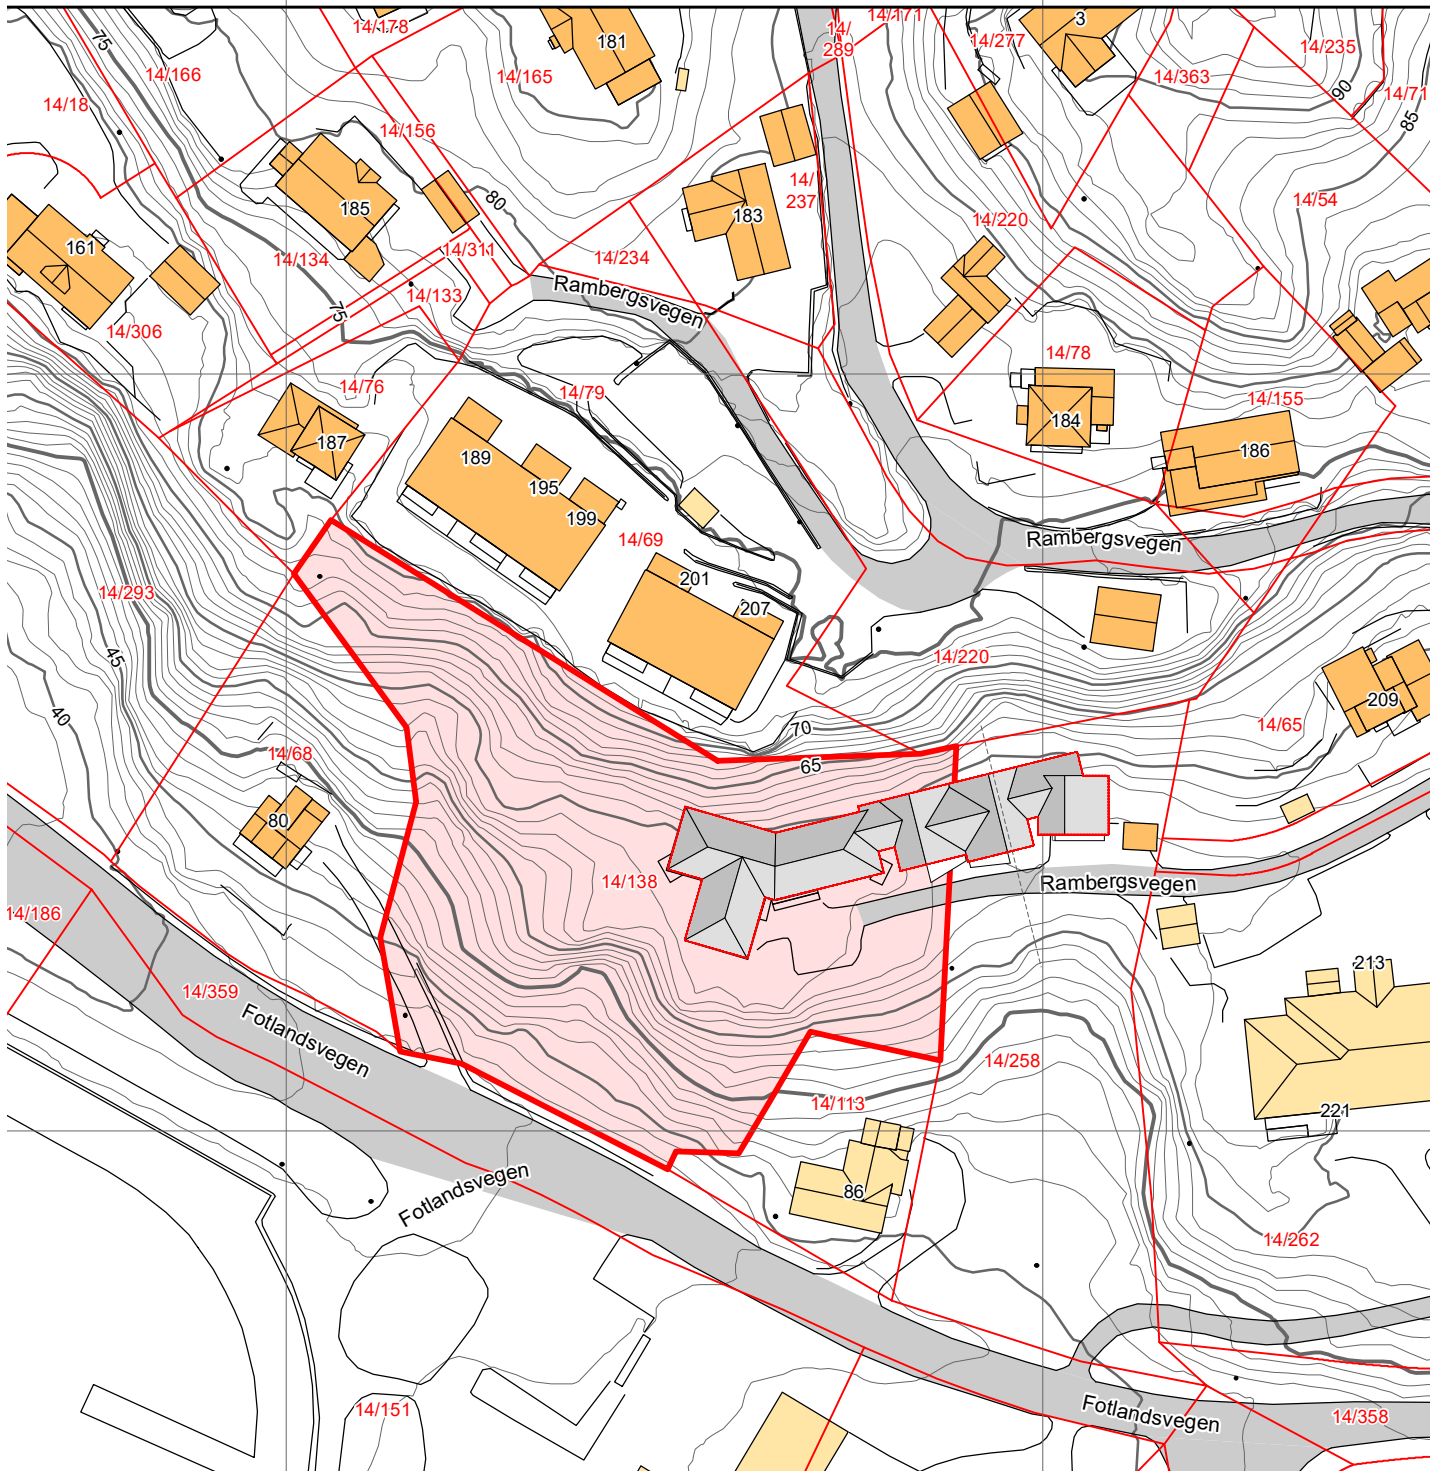

Rammesøknad

Plassering av tiltak

Situasjonskart

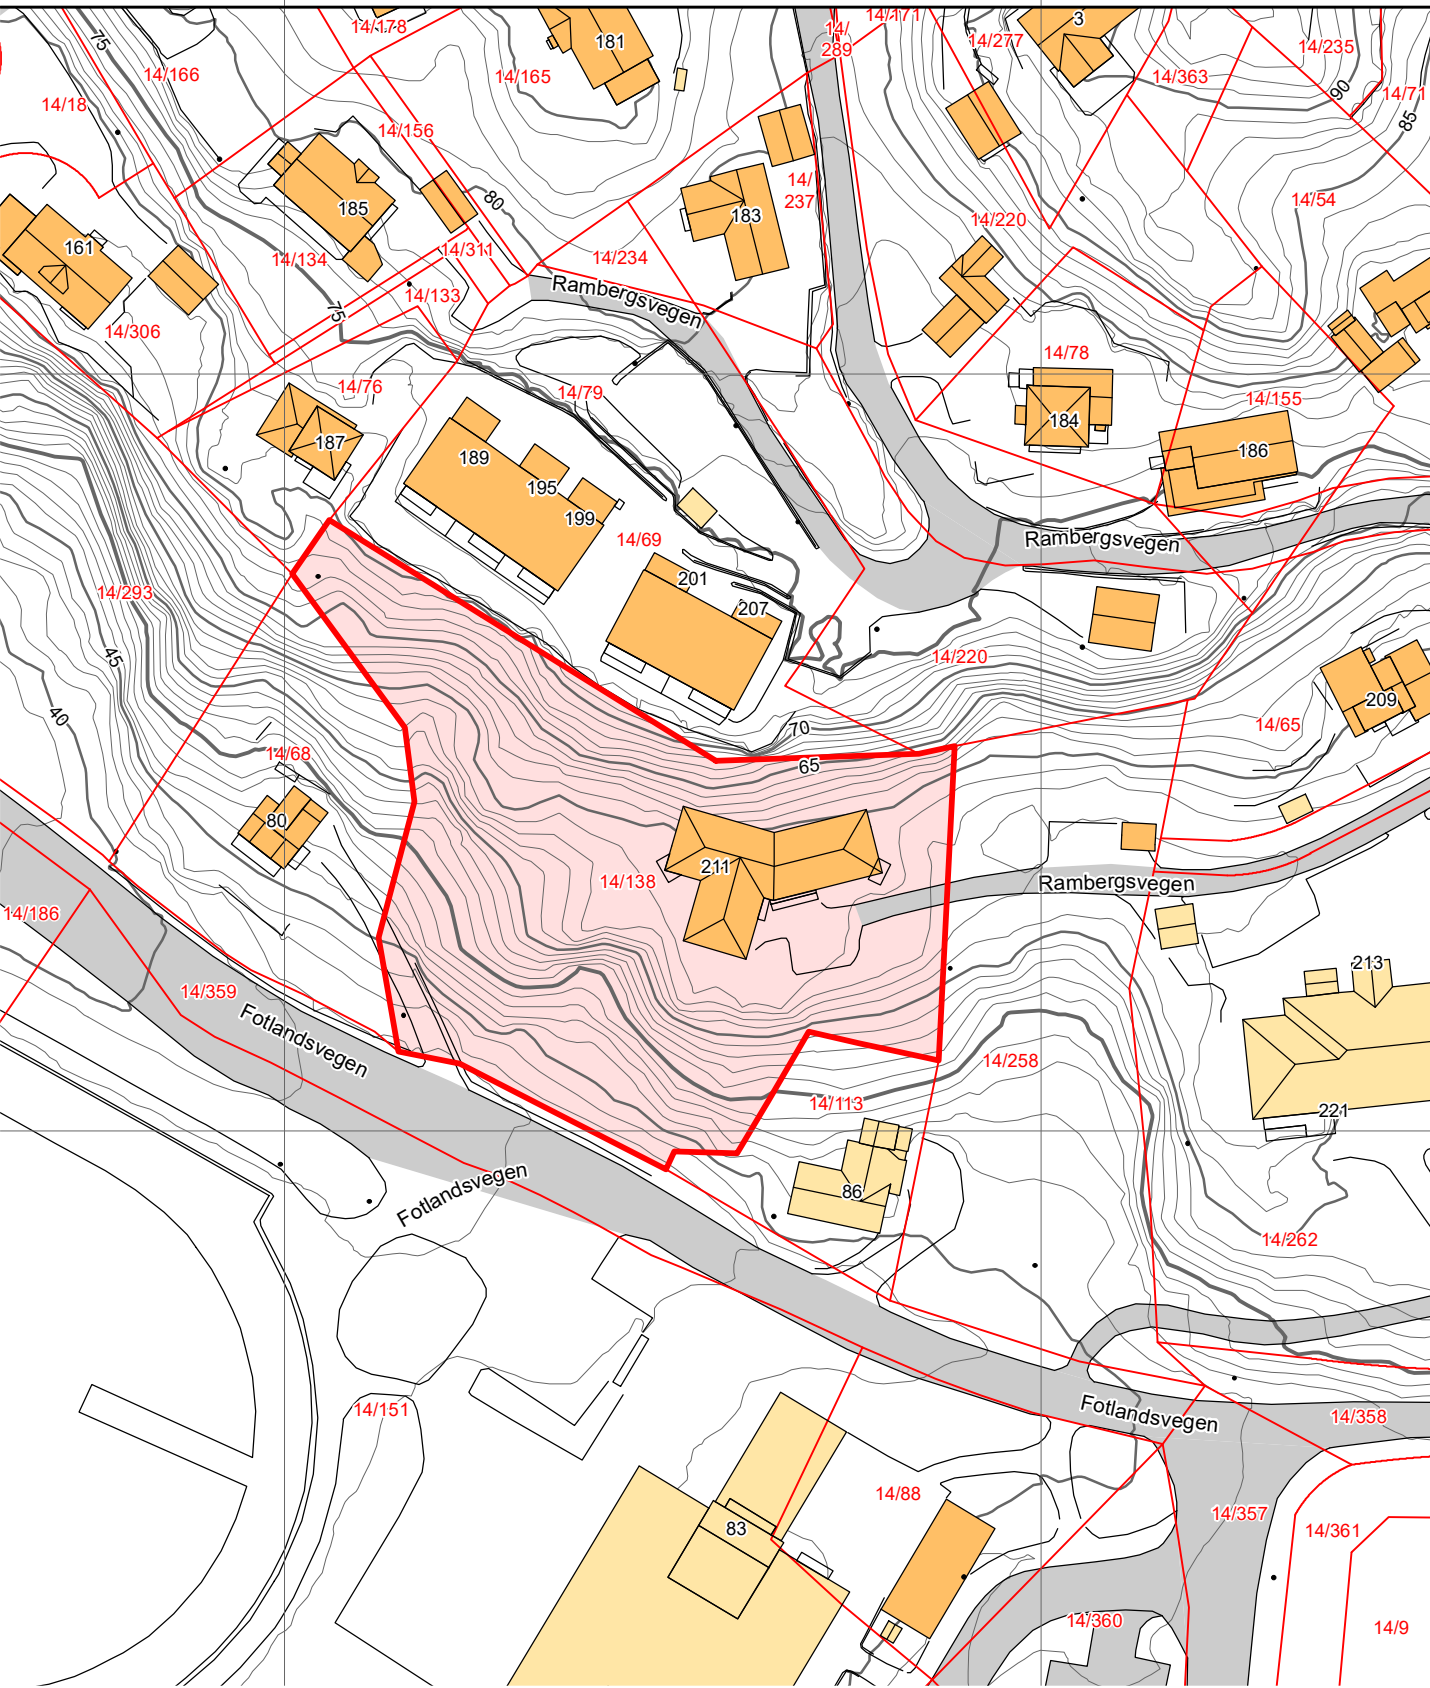

Rammesøknad

Utomhusplan



LINK ARKITEKTUR

Team Bergen
Dreggsallmenningen 10/12
5003 Bergen

Telefon: +47 55 57 34 00
E-post: bergen@linkarkitektur.no
Org.nr.: 975999726

Solplassen omsorgsbustad

Tegn.nr

Indeks

20-103

Mål: 1:500, 1:200 Dato: 15.06.2018 Tegn.: år/gh Kontr.: år/gh Godkj.: gh Ansv.: Leder Team Bergen G H



Rammesøknad

3D-Illustrasjon

LINK ARKITEKTUR

Team Bergen
Dreggsallmenningen 10/12
5003 Bergen

Telefon: +47 55 57 34 00
E-post: bergen@linkarkitektur.no
Org.nr.: 975999726

Solplassen omsorgsbustad

Tegn.nr

45-104

Indeks



Mål: Dato: 15.06.2018 Tegn.: år/gh Kontr.: år/gh Godkj.: gh Ansv.: Leder Team Bergen G H



Rammesøknad

3D-Illustrasjon tilbygg, interiør

LINK ARKITEKTUR

Team Bergen
Dreggsallmenningen 10/12
5003 Bergen

Telefon: +47 55 57 34 00
E-post: bergen@linkarkitektur.no
Org.nr.: 975999726


Solplassen omsorgsbustad

Tegn.nr

21-106

Indeks
☐

Mål: Dato: 15.06.2018 Tegn.: år/gh Kontr.: år/gh Godkj.: gh Ansv.: Leder Team Bergen G H

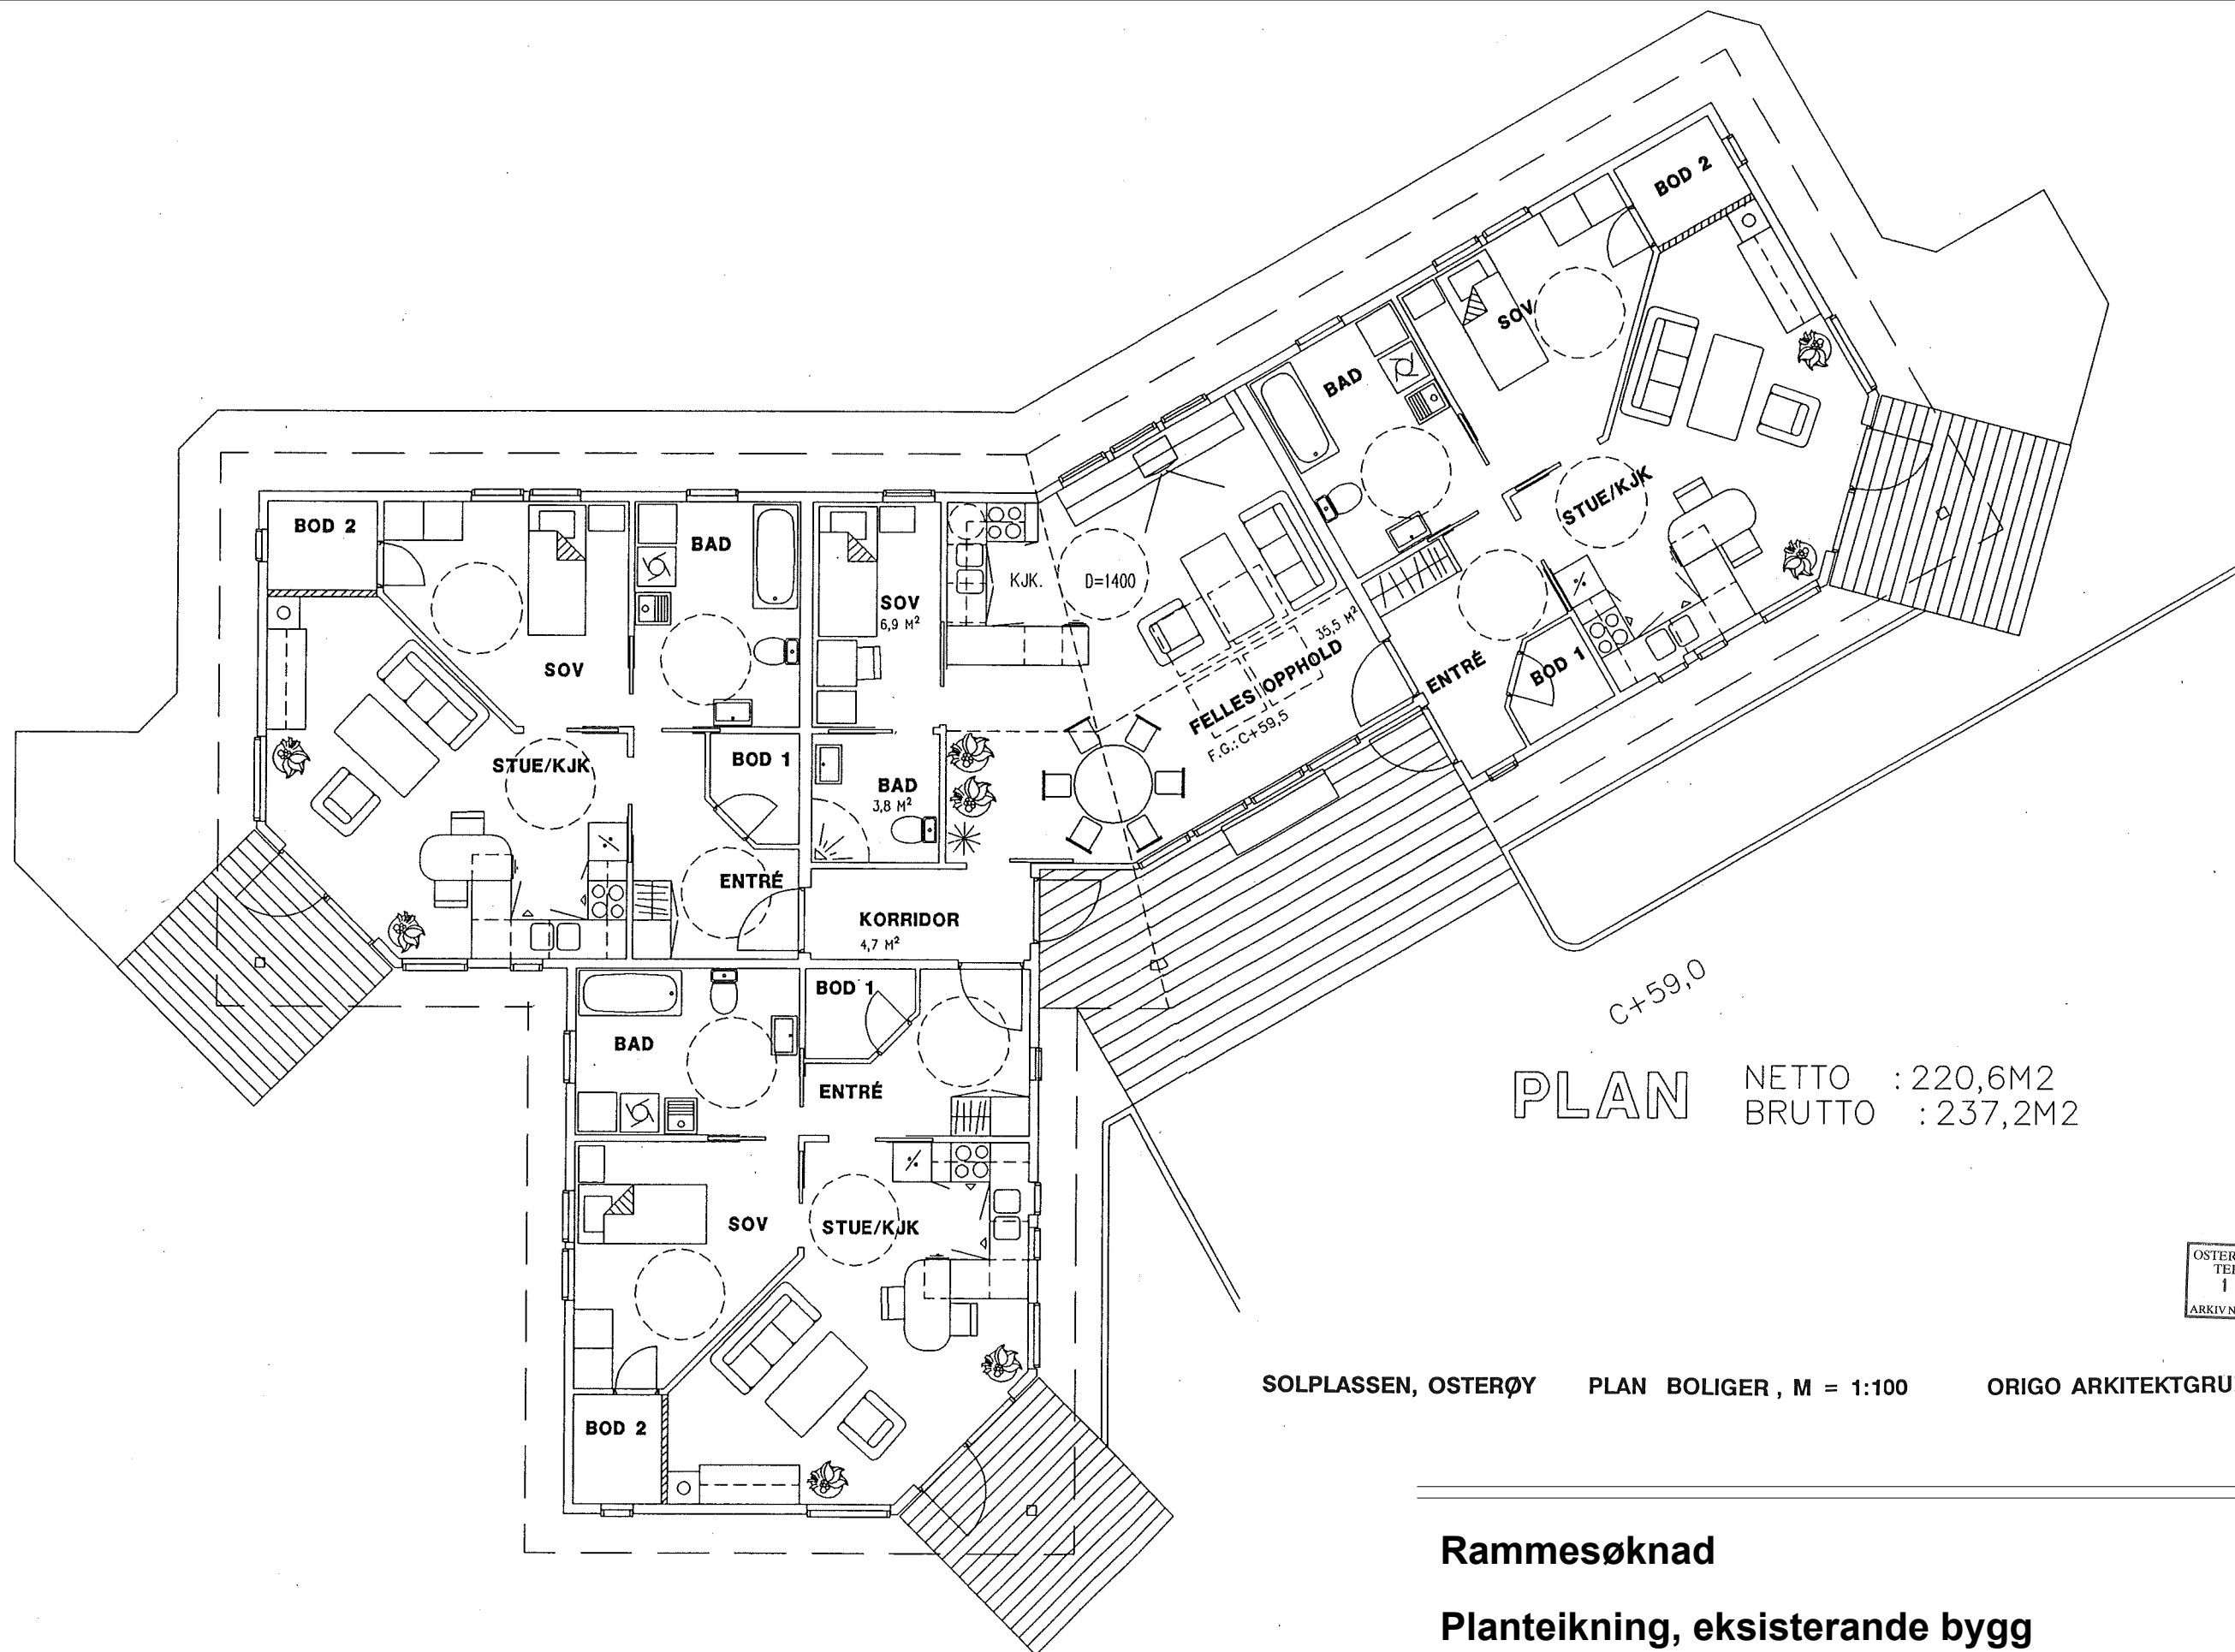

PLAN NETTO : 220,6M²
BRUTTO : 237,2M²

OSTERØY KOMMUNE
TEKNISK ETAT
10 JULI 1991
ARKIV NR.

SOLPLASSEN, OSTERØY PLAN BOLIGER, M = 1:100 ORIGO ARKITEKTGRUPPE A/S, BERGEN

Rammesøknad

Planteikning, eksisterande bygg

LINK ARKITEKTUR

Team Bergen
Dreggsallmenningen 10/12
5003 Bergen

Telefon: +47 55 57 34 00
E-post: bergen@linkarkitektur.no
Org.nr.: 975999726


Solplassen omsorgsbustad

Tegn.nr


22-101

Indeks


Mål: Dato: 15.06.2018 Tegn.: år/gh Kontr.: år/gh Godkj.: gh Ansv.: Leder Team Bergen G H

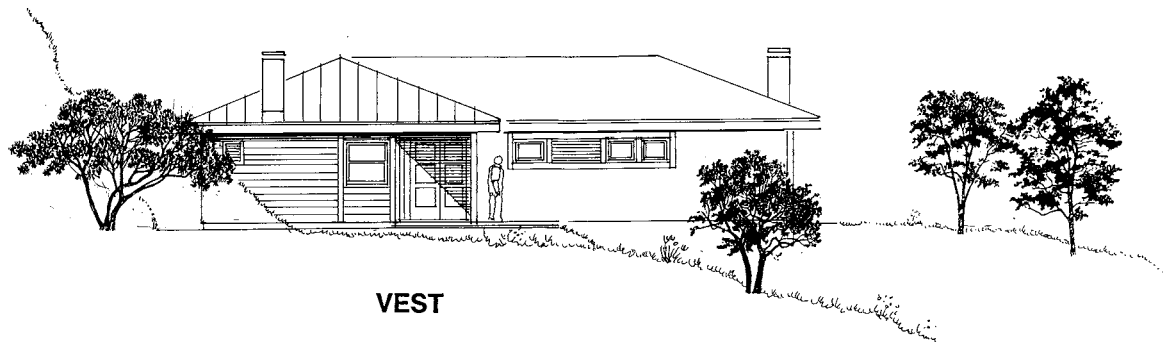


VEST

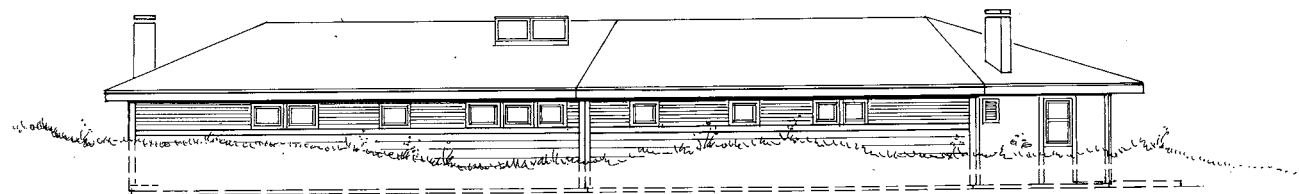

NORD

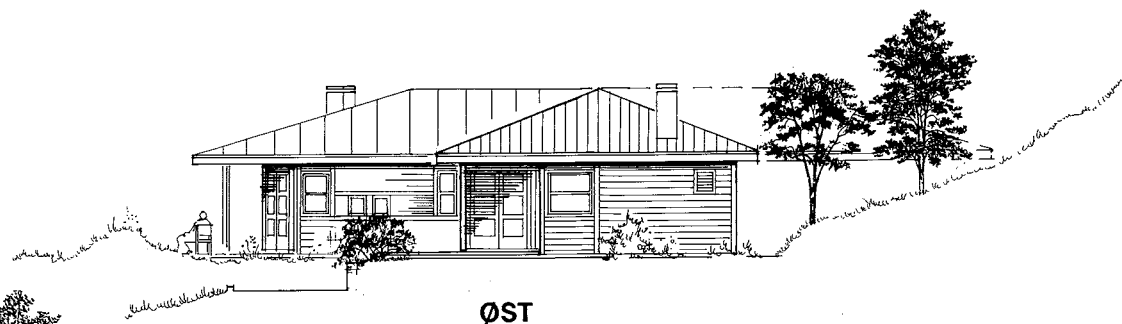

ØST




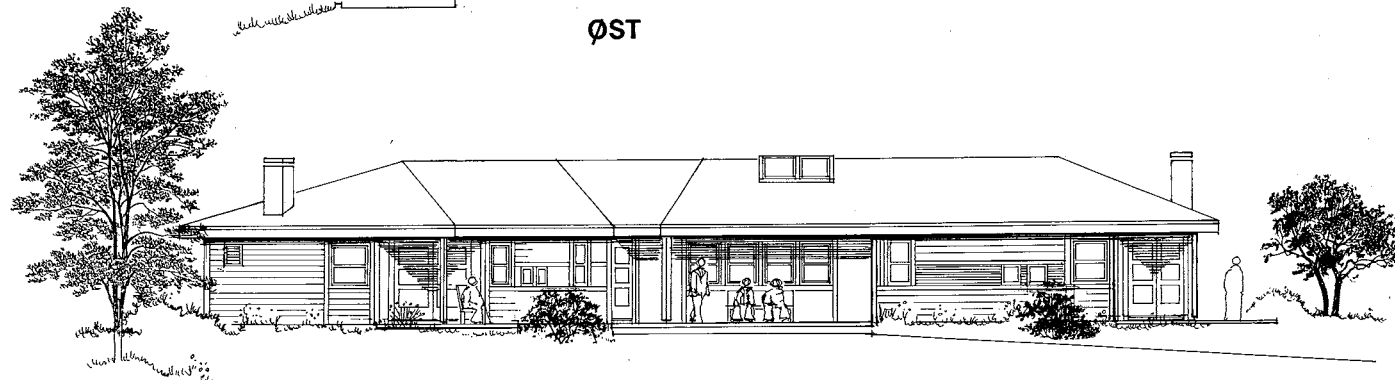


SYD

OSTERØY KOMMUNE
TEKNISK ETAT
1 0 JULI 1991
ARKIV NR.

TEGN. 204
P.NR. 9114
10.07.1991

SOLPLASSEN, OSTERØY FASADER ØST/SYD, M = 1:100 ORIGO ARKITEKTGRUPPE A/S, BERGEN

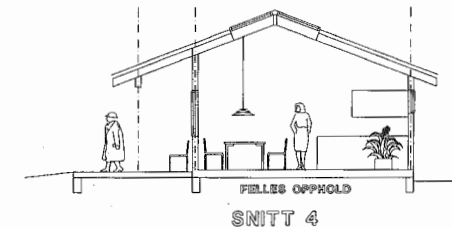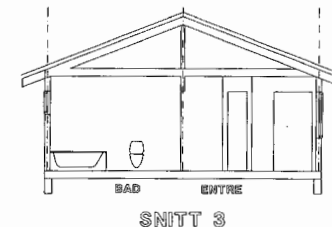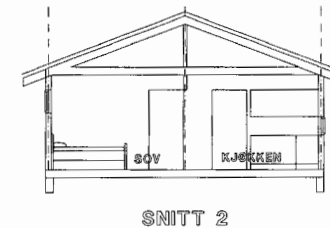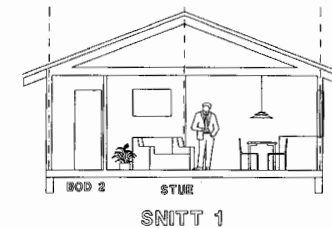

OSTERØY KOMMUNE
TEKNISK ETAT
1 0 JULI 1991
ARKIV NR.

TEGN. 207
P.NR. 9114
10.07.1991

SOLPLASSEN, OSTERØY SNITT 1,2,4 OG 4 , M = 1:100 ORIGO ARKITEKTGRUPPE A/S, BERGEN

NB! teikningane er nedskalert

Rammesøknad

Fasadar og Snitt, eksisterande bygg

LINK ARKITEKTUR

Team Bergen
Dreggsallmenningen 10/12
5003 Bergen

Telefon: +47 55 57 34 00
E-post: bergen@linkarkitektur.no
Org.nr.: 975999726


Solplassen omsorgsbustad

Tegn.nr

22-102

Indeks


Mål: Dato:15.06.2018 Tegn.: år/gh Kontr.: år/gh Godkj.: gh Ansv.: Leder Team Bergen G H

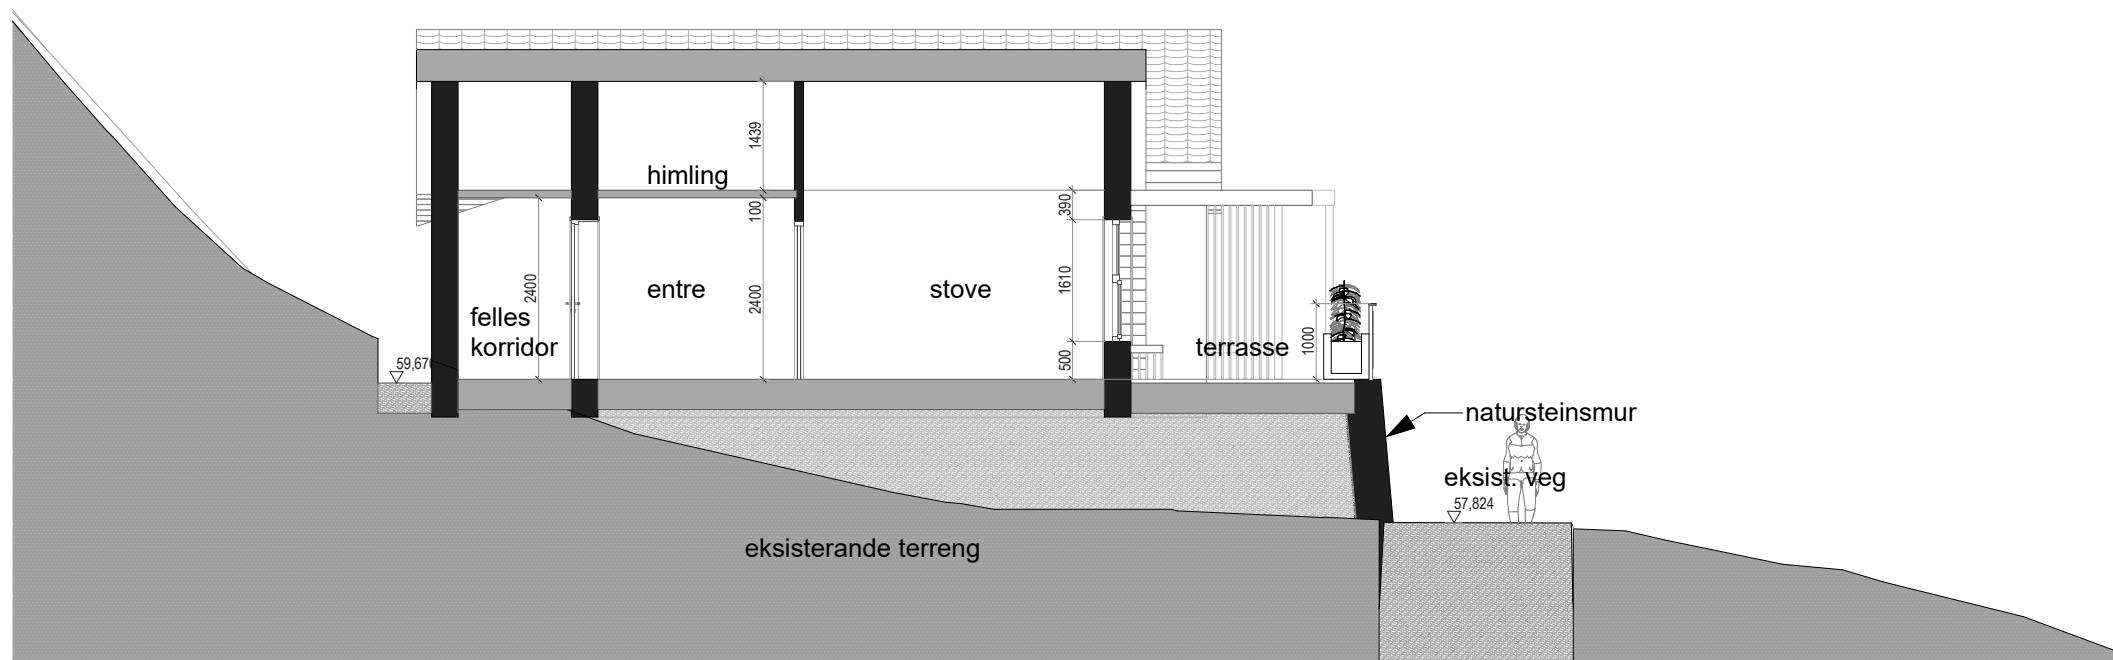

1-1

Snitt bueining 1


1:100

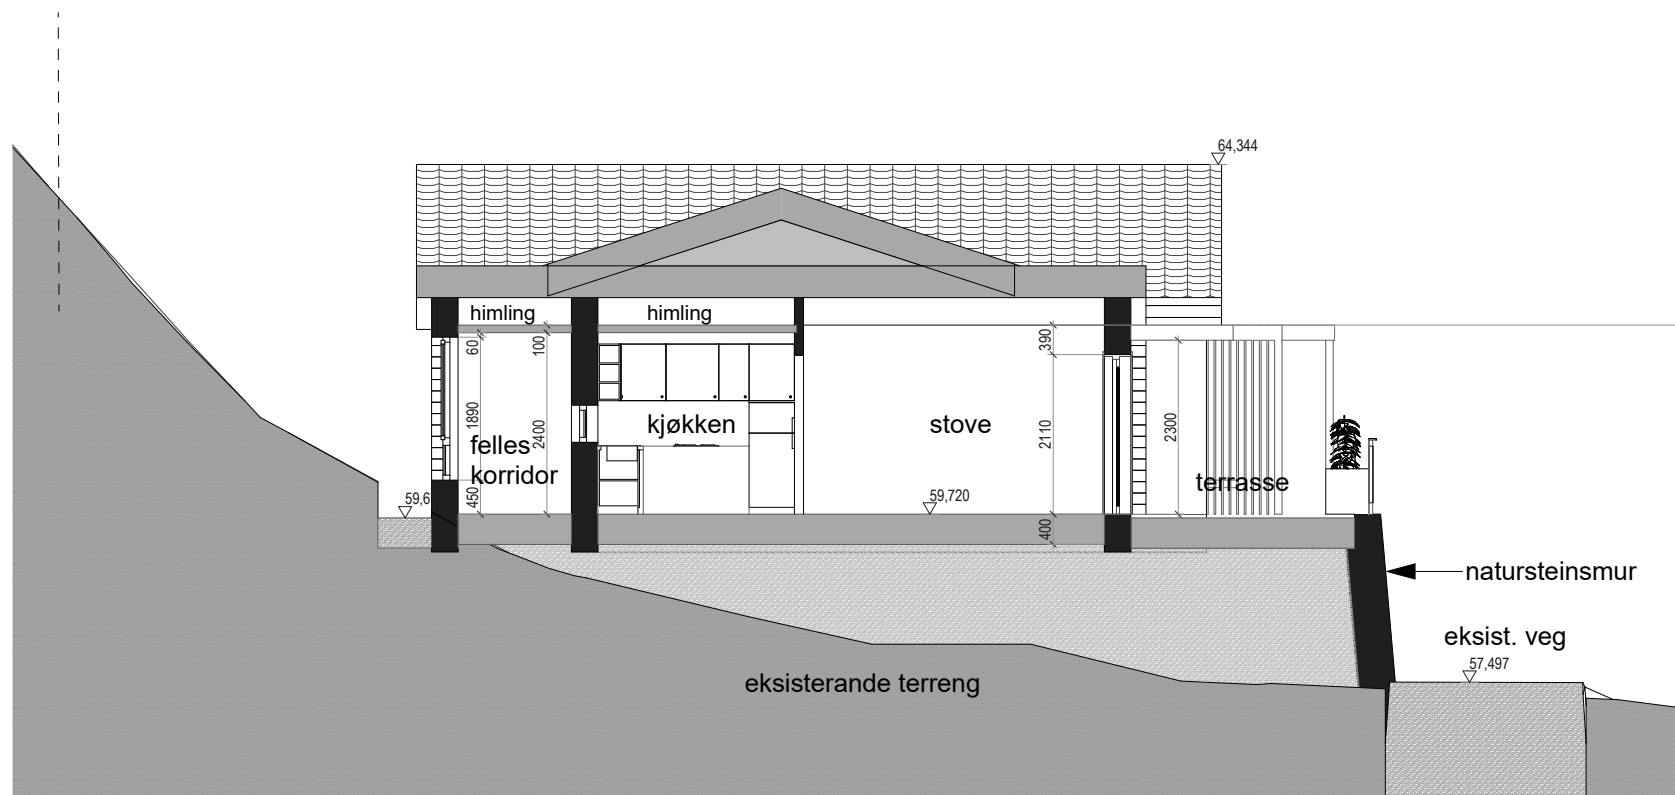

2-2

Snitt bueining 1

1:100

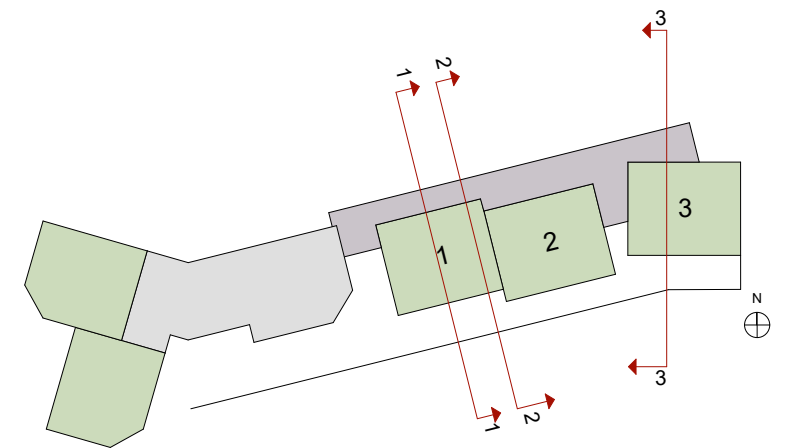

Rammesøknad

Snitt 1 og 2

LINK ARKITEKTUR

Team Bergen
Dreggsallmenningen 10/12
5003 Bergen

Telefon: +47 55 57 34 00
E-post: bergen@linkarkitektur.no
Org.nr.: 975999726


Solplassen omsorgsbustad

Tegn.nr

41-101

Indeks


Mål: 1:100 Dato: 15.06.2018 Tegn.: år/gh Kontr.: år/gh Godkj.: gh Ansv.: Leder Team Bergen G H

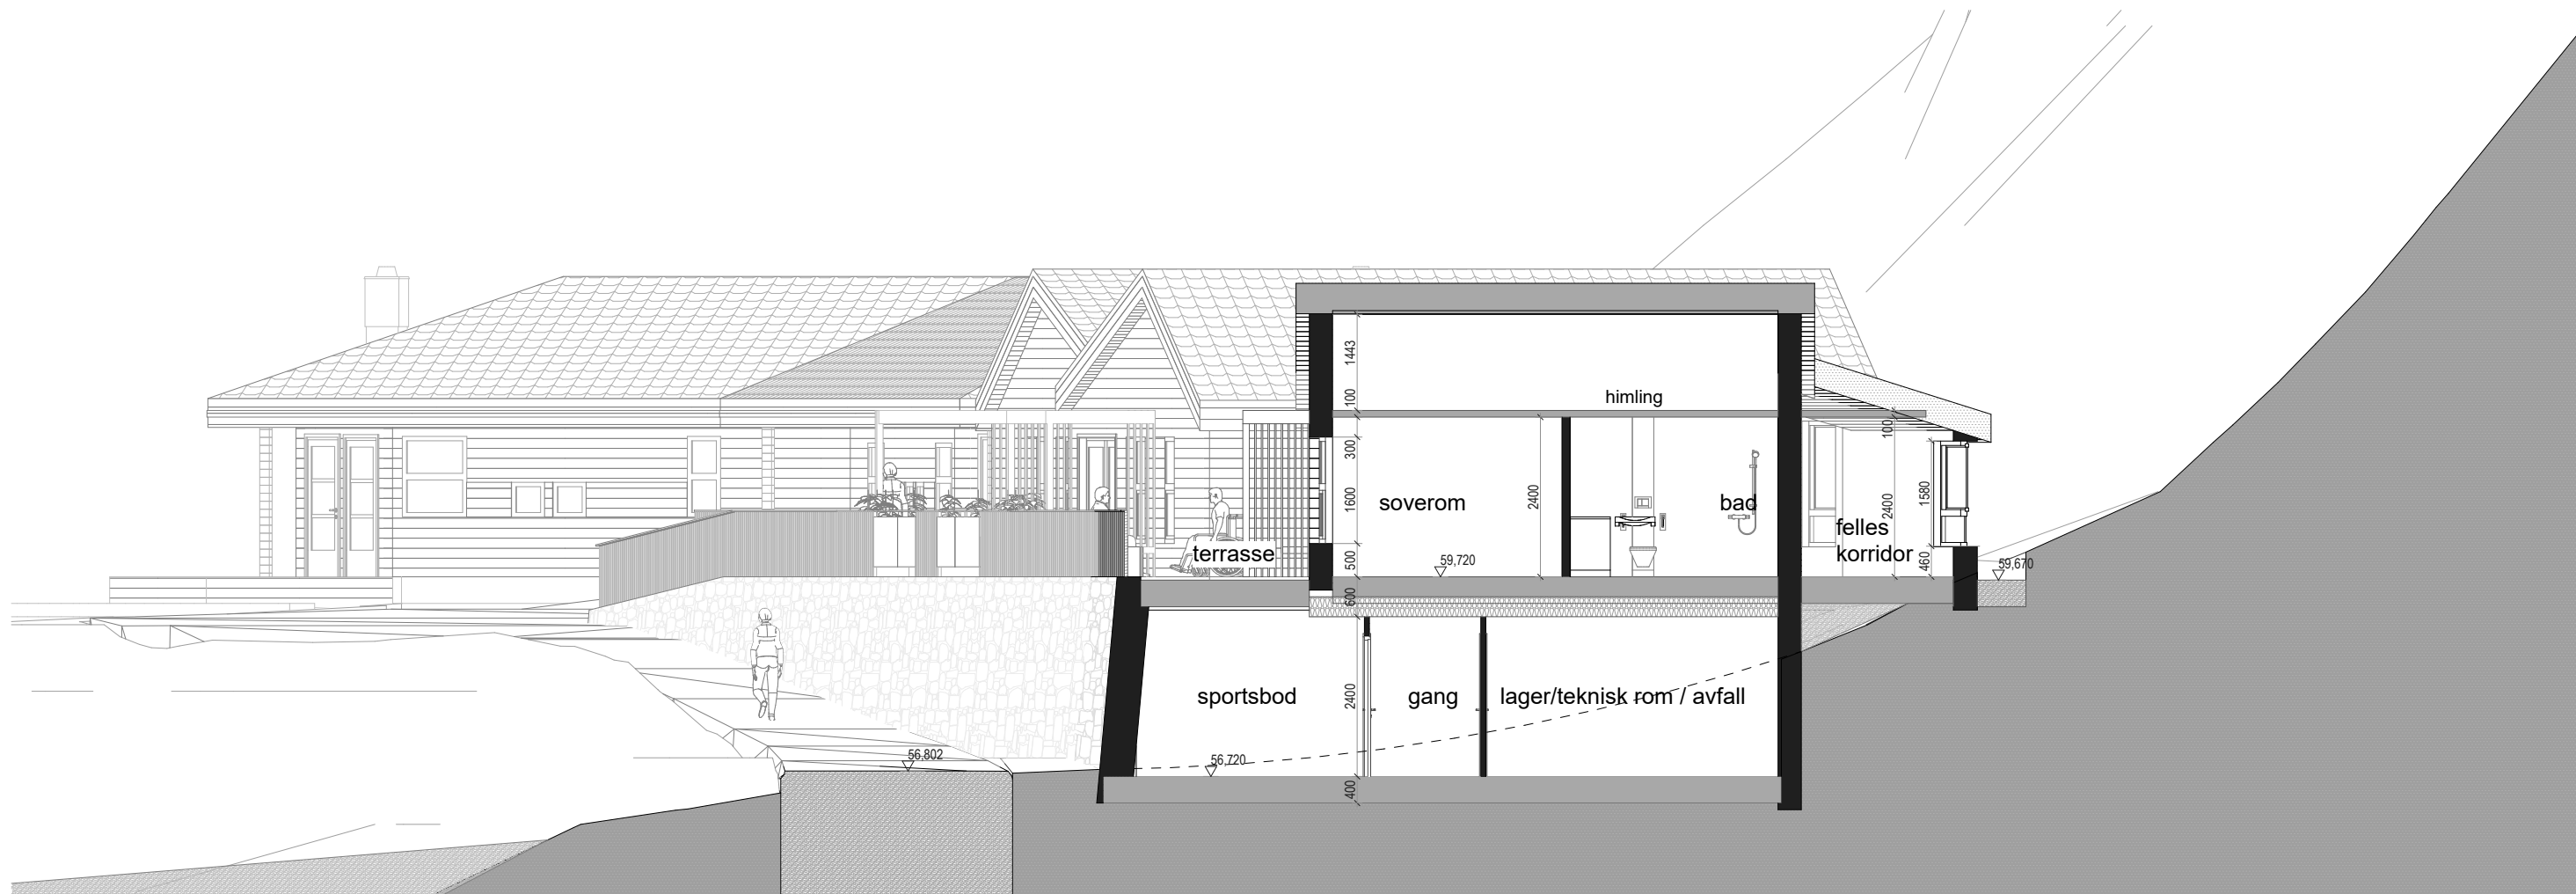

3-3

Snitt bueining 3

1:100

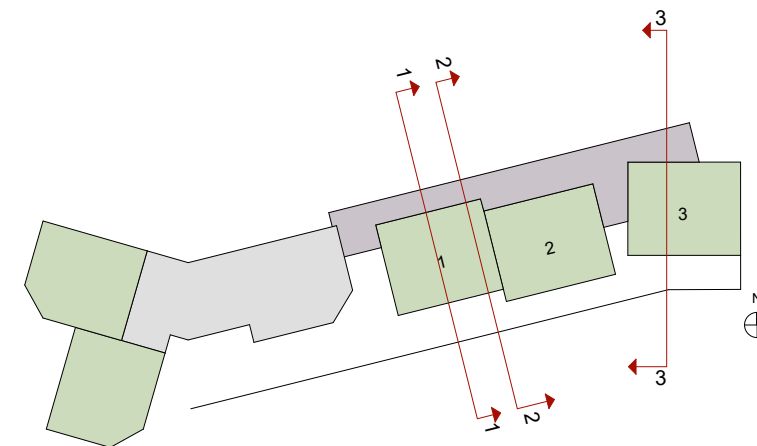

Rammesøknad

Snitt 3

LINK ARKITEKTUR

Team Bergen
Dreggsallmenningen 10/12
5003 Bergen

Telefon: +47 55 57 34 00
E-post: bergen@linkarkitektur.no
Org.nr.: 975999726

Solplassen omsorgsbustad

Tegn.nr

41-102

Indeks


Mål: 1:100 Dato: 15.06.2018 Tegn.: år/gh Kontr.: år/gh Godkj.: gh Ansv.: Leder Team Bergen G H



4-4

Lengdesnitt

1:200

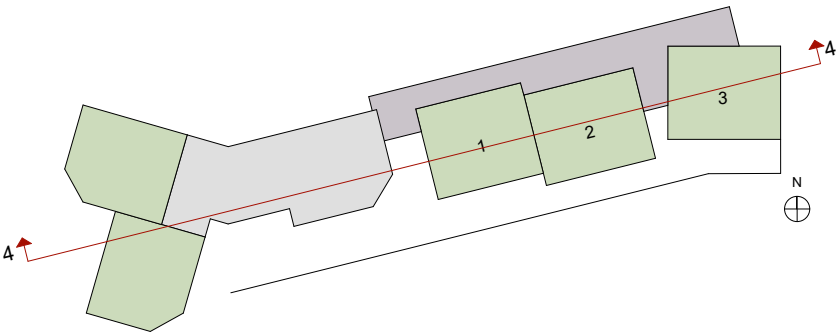

Rammesøknad

Snitt 4

LINK ARKITEKTUR

Team Bergen
Dreggsallmenningen 10/12
5003 Bergen

Telefon: +47 55 57 34 00
E-post: bergen@linkarkitektur.no
Org.nr.: 975999726


Solplassen omsorgsbustad

Tegn.nr


41-103

Indeks


Mål: 1:200 Dato:15.06.2018 Tegn.: år/gh Kontr.: år/gh Godkj.: gh Ansv.: Leder Team Bergen G H

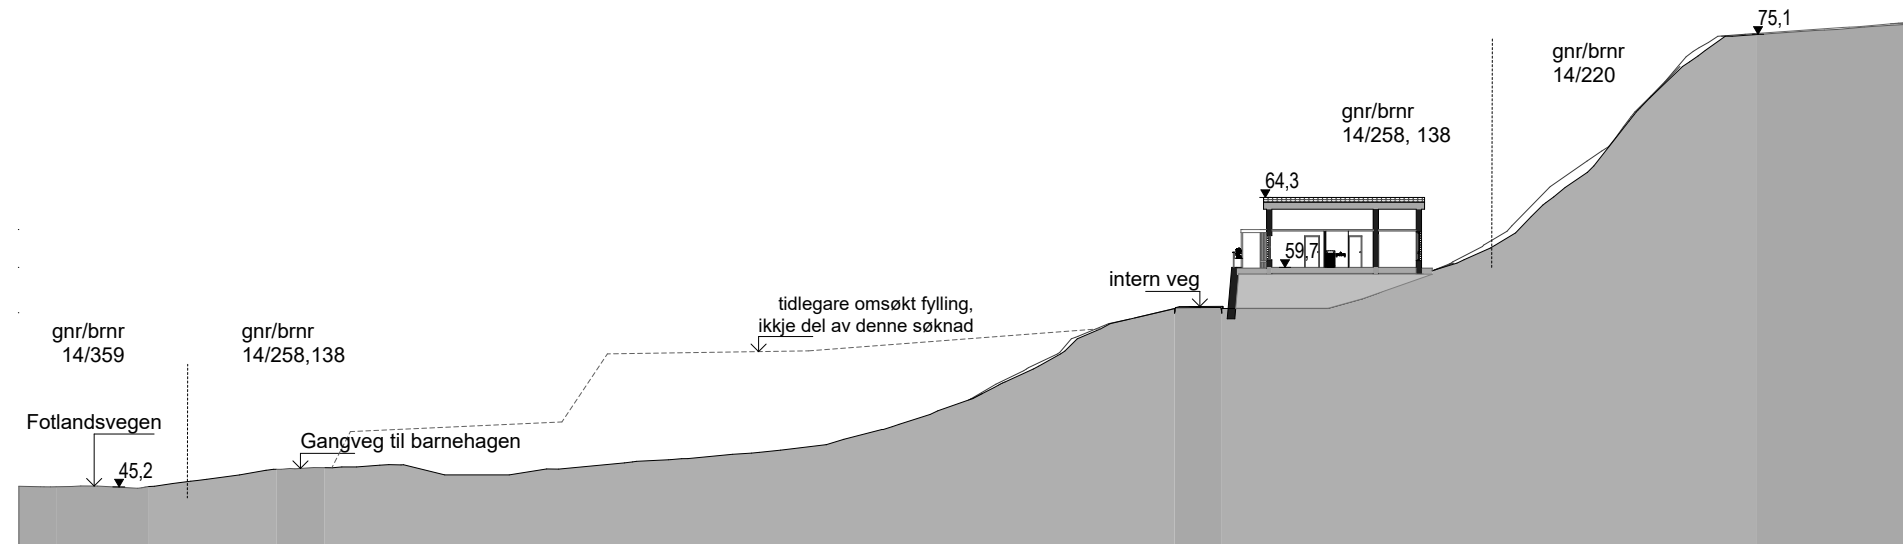

5-5 tverrsnitt terreng 1:500


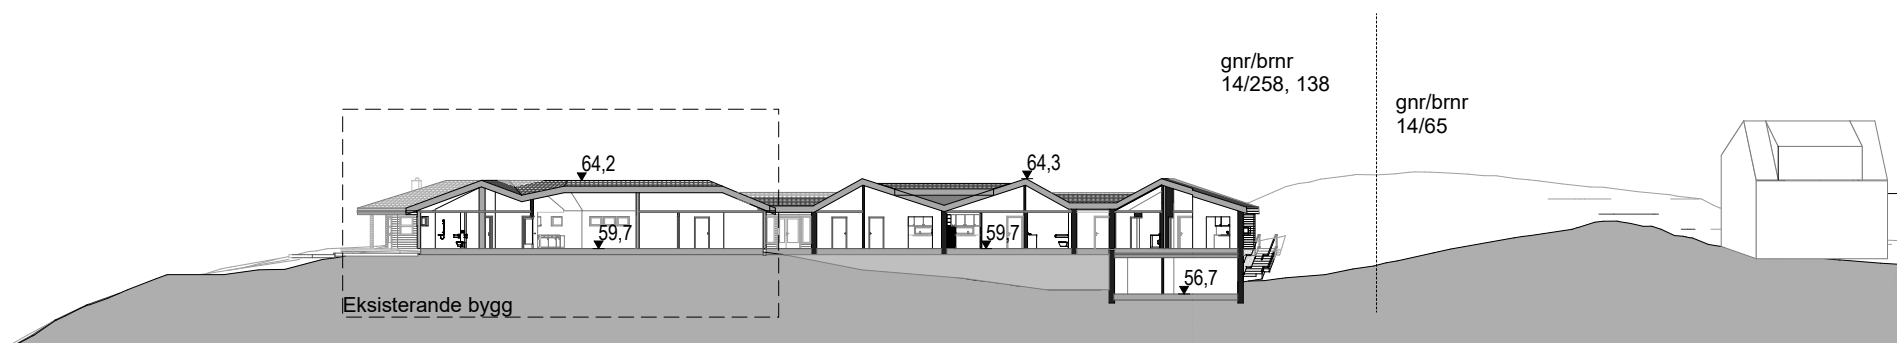


6-6 lengdesnitt terreng 1:500

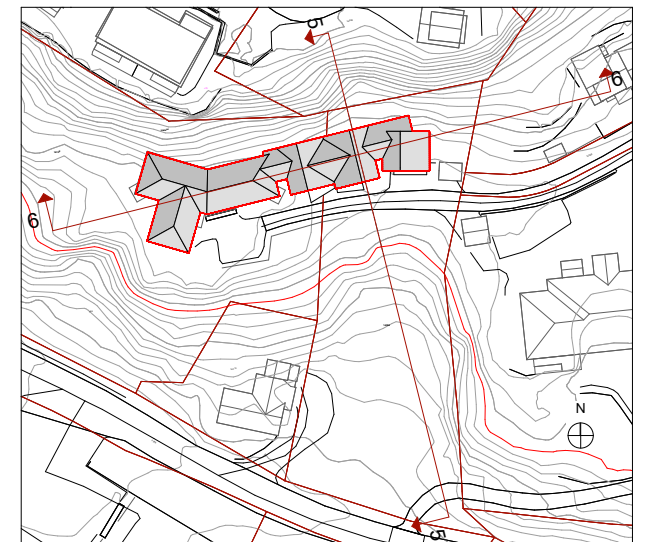


Rammesøknad

Terrengsnitt

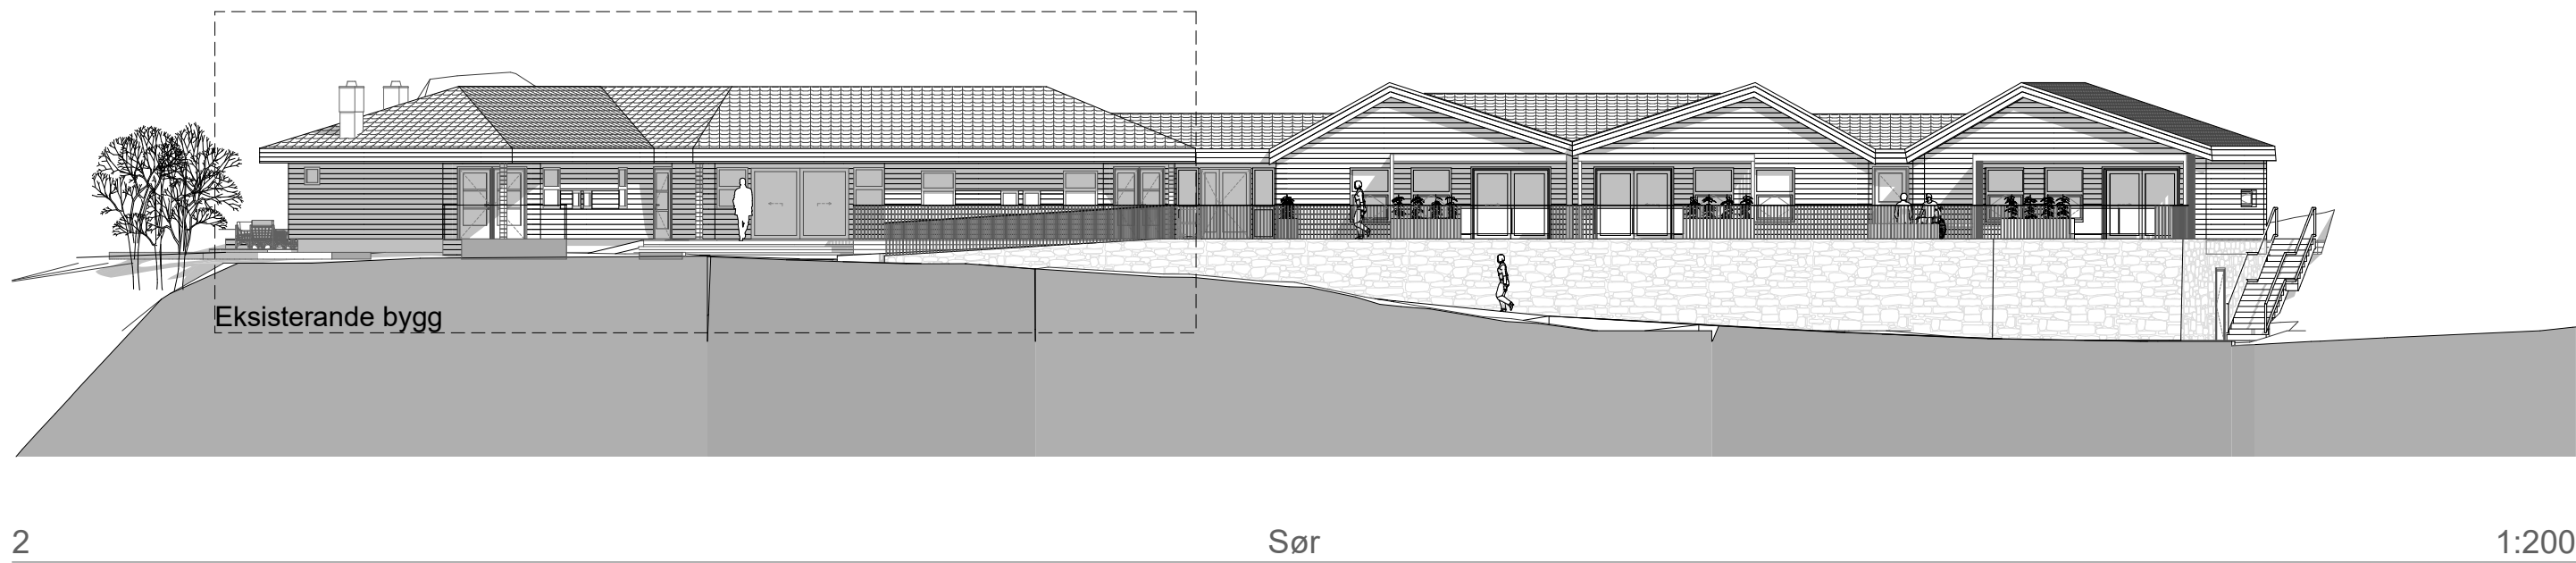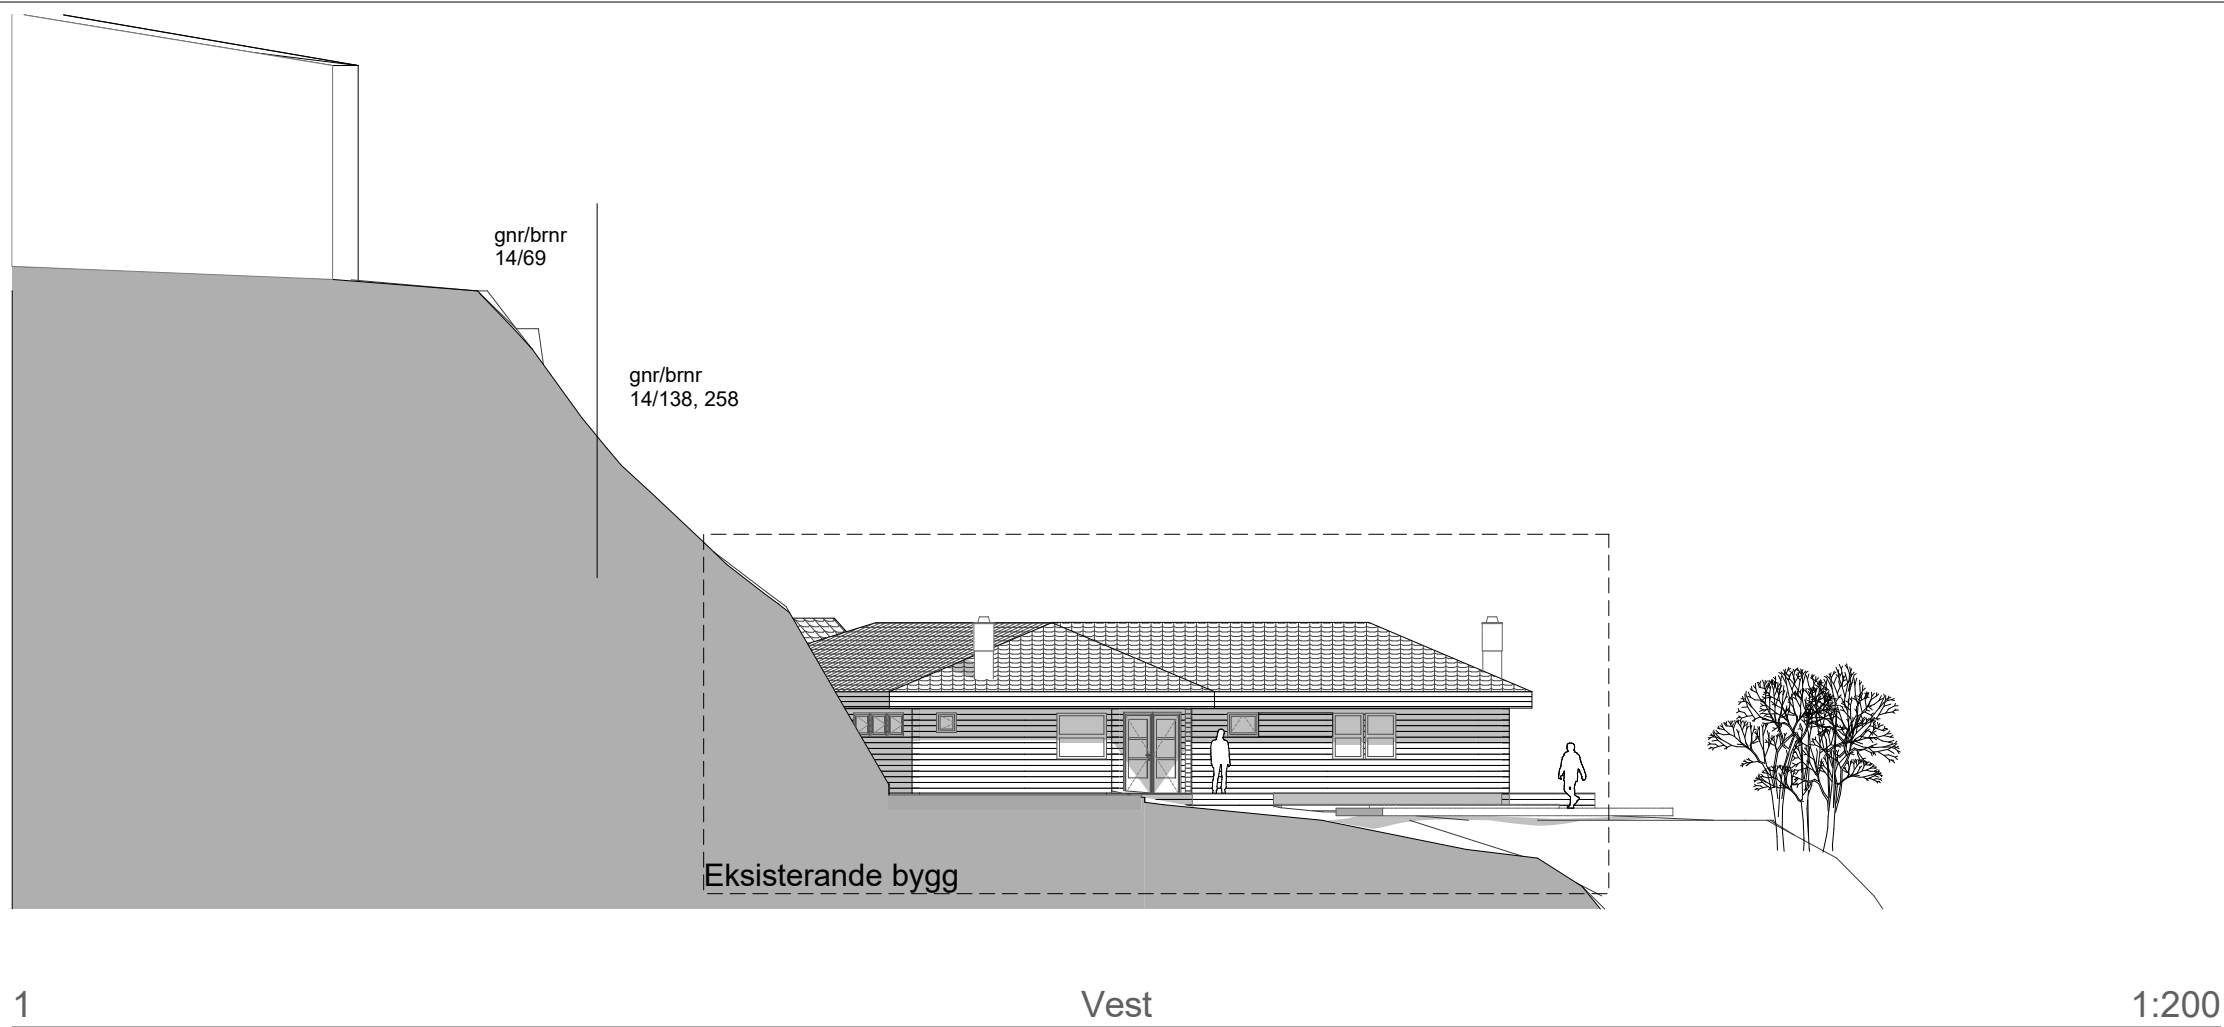

Rammesøknad


Fasader sør og vest

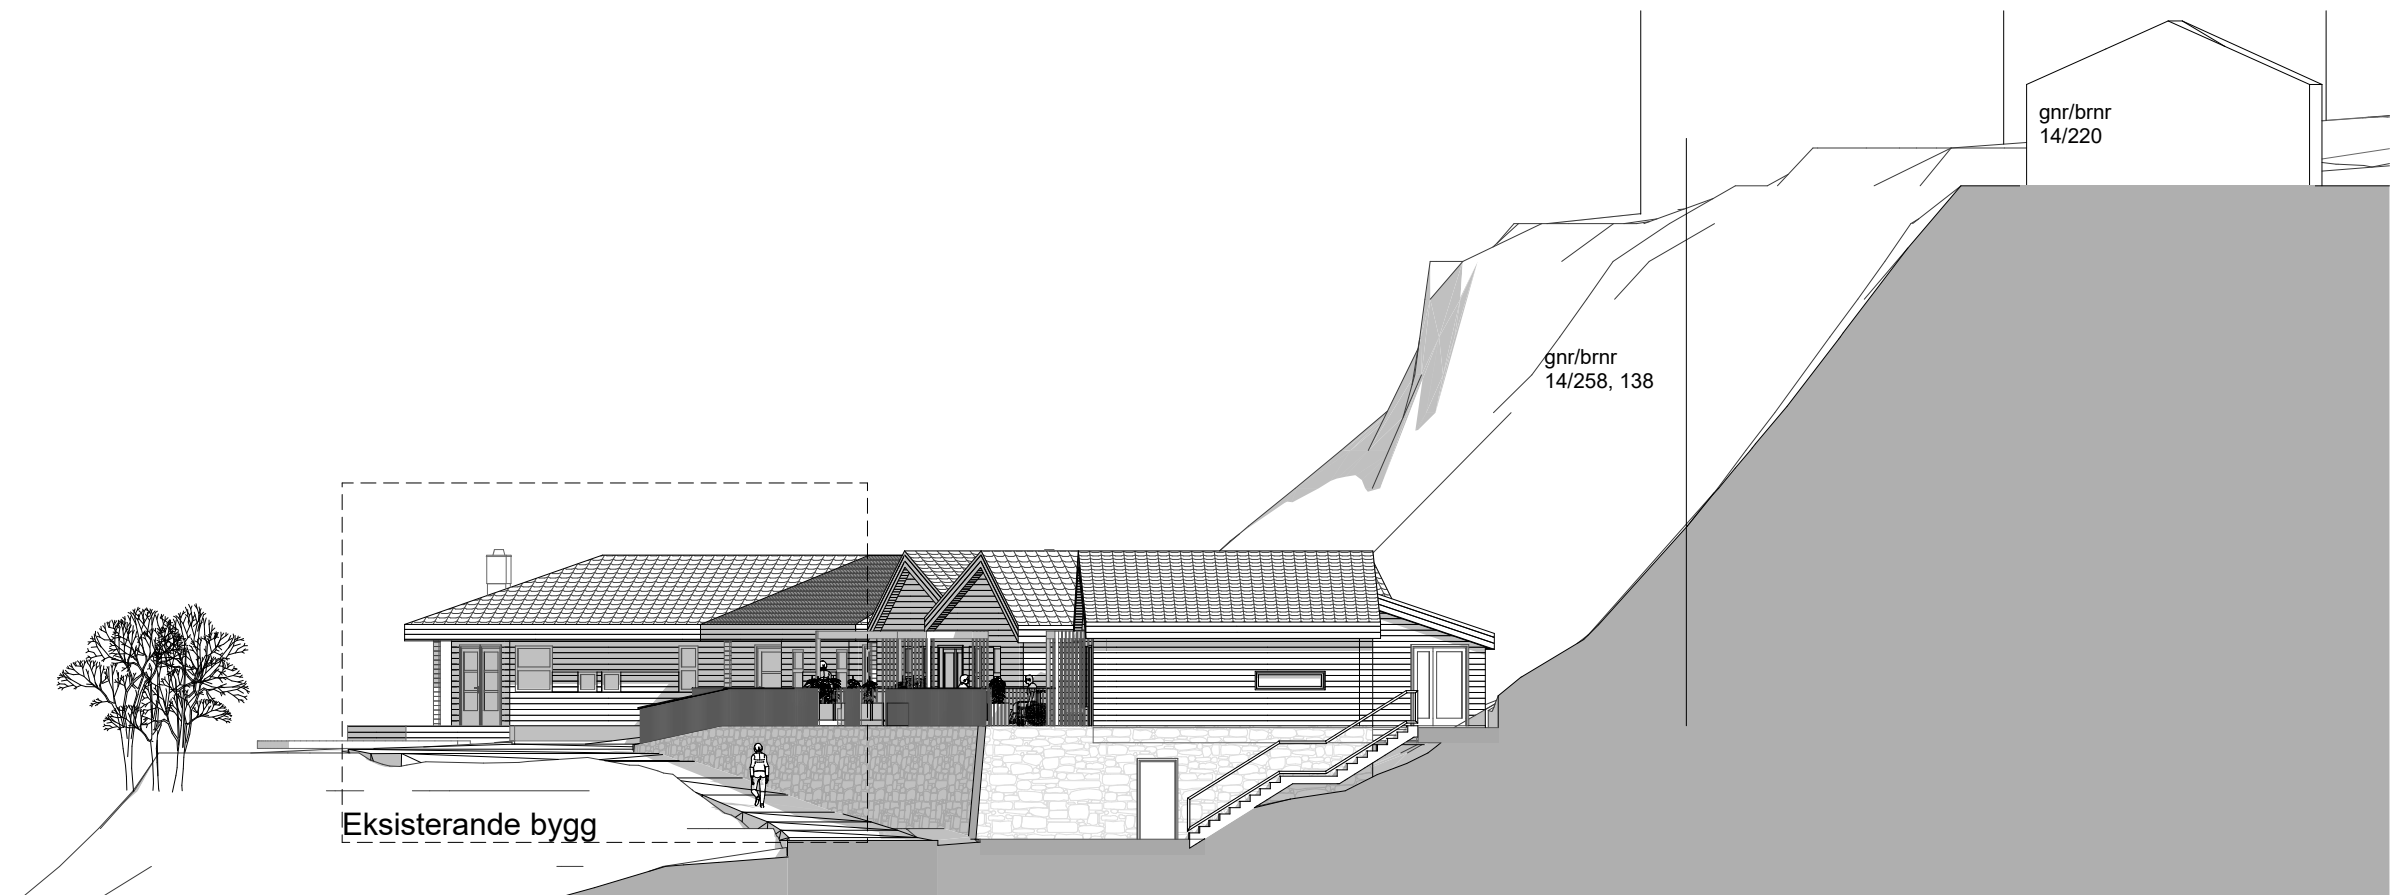

3

Aust

1:200

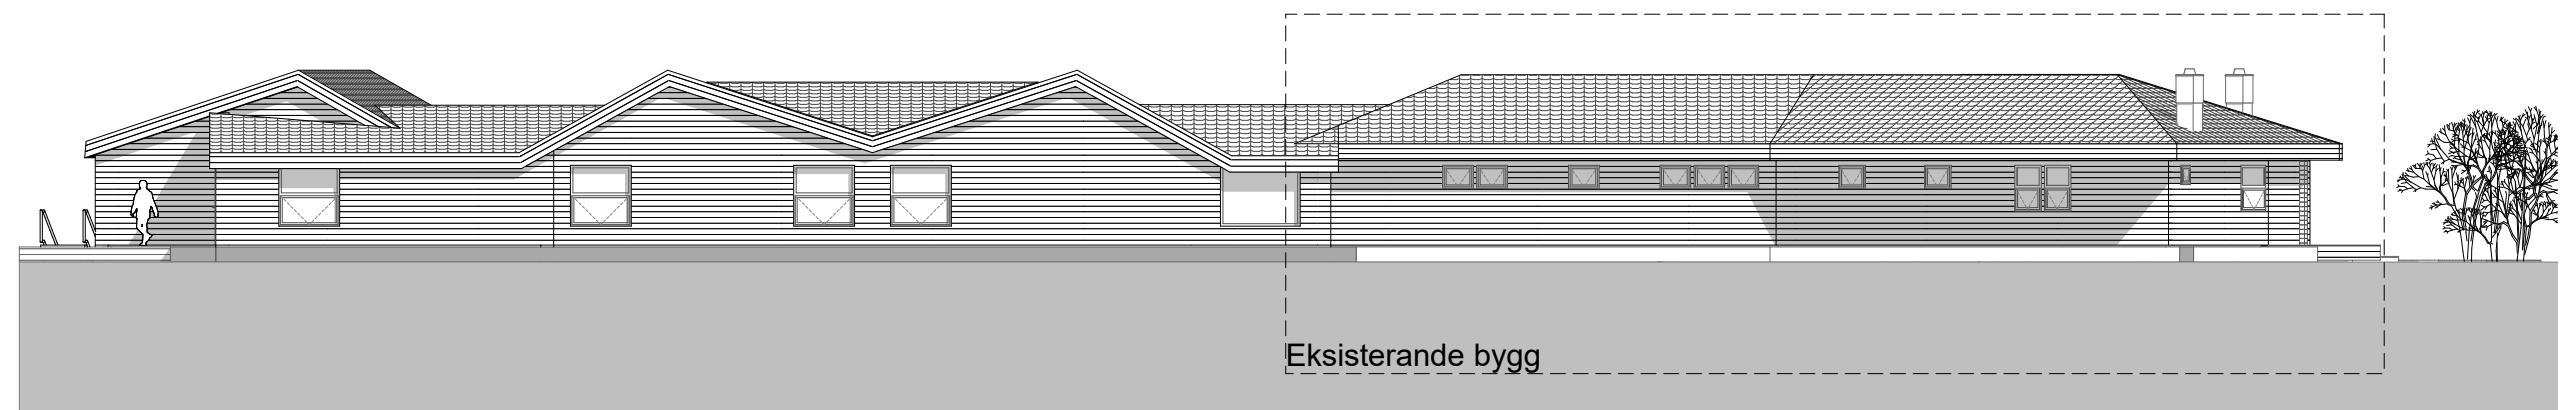

4

Nord

1:200

Rammesøknad

Fasader nord og aust

LINK ARKITEKTUR

Team Bergen
Dreggsallmenningen 10/12
5003 Bergen

Telefon: +47 55 57 34 00
E-post: bergen@linkarkitektur.no
Org.nr.: 975999726

Solplassen omsorgsbustad

Tegn.nr

45-102

Indeks

Mål: 1:200 Dato: 15.06.2018 Tegn.: år/gh Kontr.: år/gh Godkj.: gh Ansv.: Leder Team Bergen G H



vestfasade



sørfasade



sørfasade



del av vestfasade




fra innkjøsel, aust



fra innkjøsel, aust

Rammesøknad

Bilde, eksisterande bygg

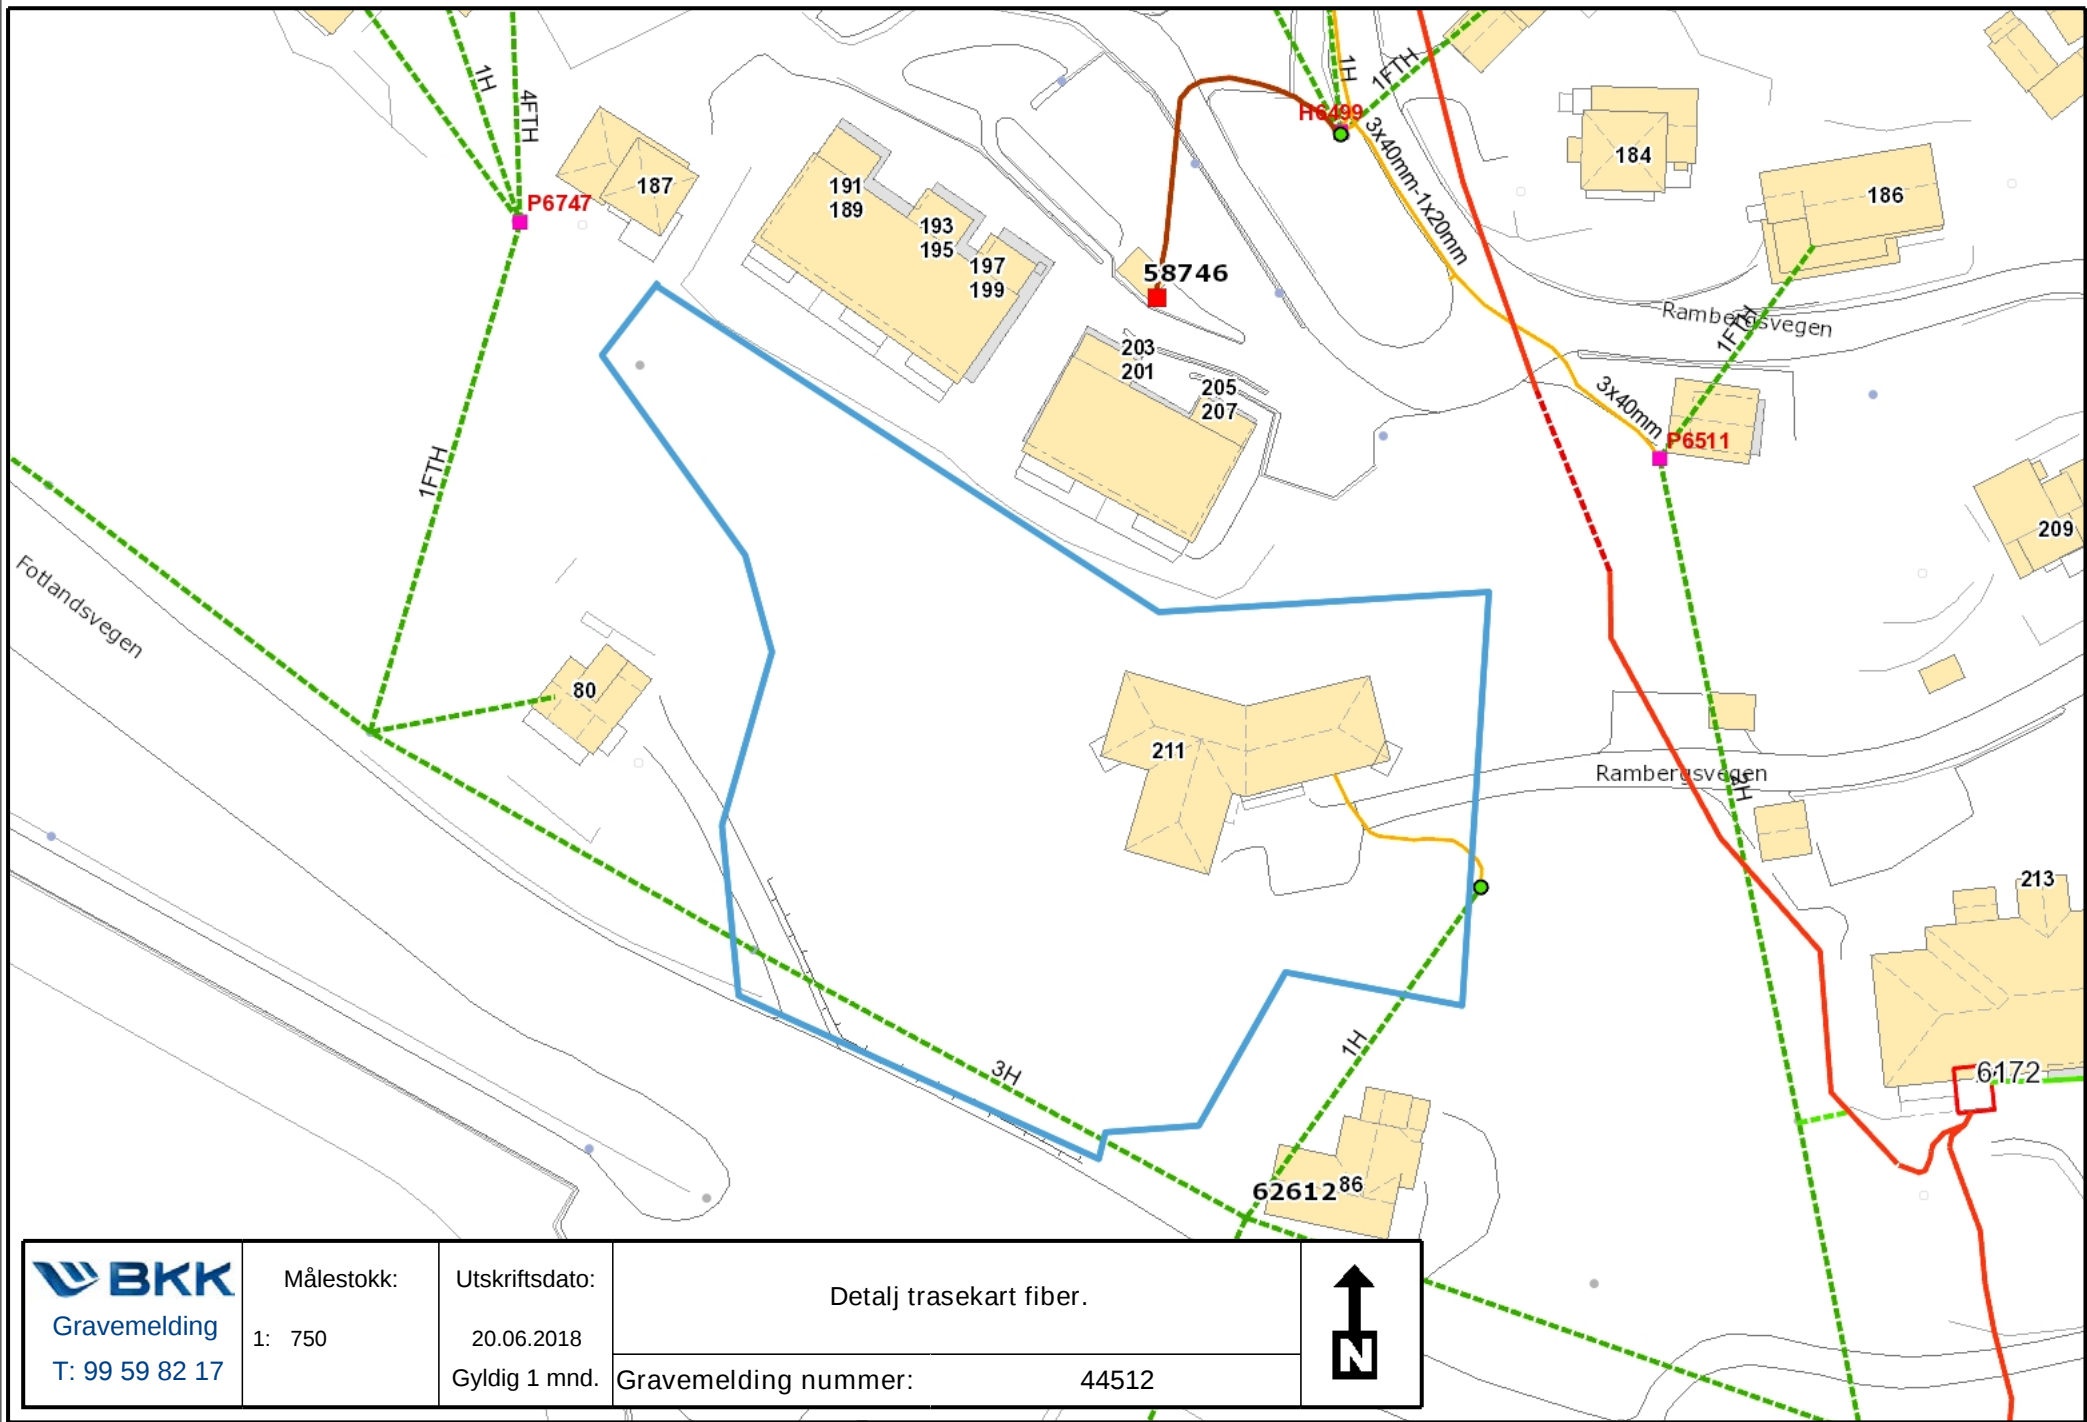

TEGNFORKLARING GRAVEMELDINGEN BKK

Vedlegg til gravemeldingskartet utlevert i Gravmeldingen.
De ulike Anleggstyper har egen fargekoding, se det aktuelle gravemeldingskartet for vurdering av hvilke anlegg som blir berørt

Tegnforklaring strømnett			
Høyspenning 45-300kV	Høyspenning 11-22kV	Høyspenning 11-22kV usikker beliggenhet	Lavspenning
Lavspenning usikker beliggenhet	Kabel i rør	Kabel i rør usikker beliggenhet	Rørtrase tomme rør
Rørtrase tomme rør usikker beliggenhet	Borehull trase	Borehull trase usikker beliggenhet	Veilys
Veilys usikker beliggenhet	Signal	Signal usikker beliggenhet	Kabelkjede
Kabelkjede usikker beliggenhet	Trase ute av drift	Trase ute av drift usikker beliggenhet	Kabel i kanal
Trase Jordledning	Kabelkjede ute av drift		
Tegnforklaring fibernet			
Fiber rør i rør	Fiber rør i gass	Fiber rør i grøft	Fiber rør i undergrunn
Fiber luftnett	Fiber installasjonsrør	Fiber uten rør	Fiber rør i rør usikker beliggenhet
Fiber glatte rør	Fiber reserverør	Fiber rør usikker beliggenhet	Fiber internt nett
Fiber internt KTV-Nett			
Tegnforklaring BKK Varme		Tegnforklaring UIB	Tegnforklaring Tide trolleybusnett
Varme Turlledning	Varme Returlledning	Varme Internt Nett	Varme rør i rør
Varme Kulv/Kanal	Trase UIB	Kabel i rør UIB	Usikker trase UIB
Tomme rør UIB	Borehull UIB	Trase Felles	Kobbernett
Tegnforklaring TDC		Tegnforklaring BKK-Gassrør	Tegnforklaring BossNett
TDC rør 3-6t	TDC Rør i grøft	TDC fiber i kulvert/kanal	TDC k/k usikker
TDC i bygning	TDC kommune	TDC luftnett	TDC Rør 3-6 usikker
TDC DL usikker		BKK Gassrør	BossNett trase
BossNett trekkerør	BossNett rør i rør		

 Gravemelding T: 99 59 82 17	Målestokk: 1: 750	Utskriftsdato: 20.06.2018 Gyldig 1 mnd.	Detalj trasekart fiber.	
	Gravemelding nummer:	44512		

Rev: 07.01.13 Gravemeldingen BKK



Rammesøknad

Trasekart, BKK

LINK ARKITEKTUR

Team Bergen
Dreggsallmenningen 10/12
5003 Bergen

Telefon: +47 55 57 34 00
E-post: bergen@linkarkitektur.no
Org.nr.: 975999726

Solplassen omsorgsbustad

Tegn.nr

Indeks

20-105

Mål: Dato:15.06.2018 Tegn.: år/gh Kontr.: år/gh Godkj.: gh Ansv.: Leder Team Bergen G H