


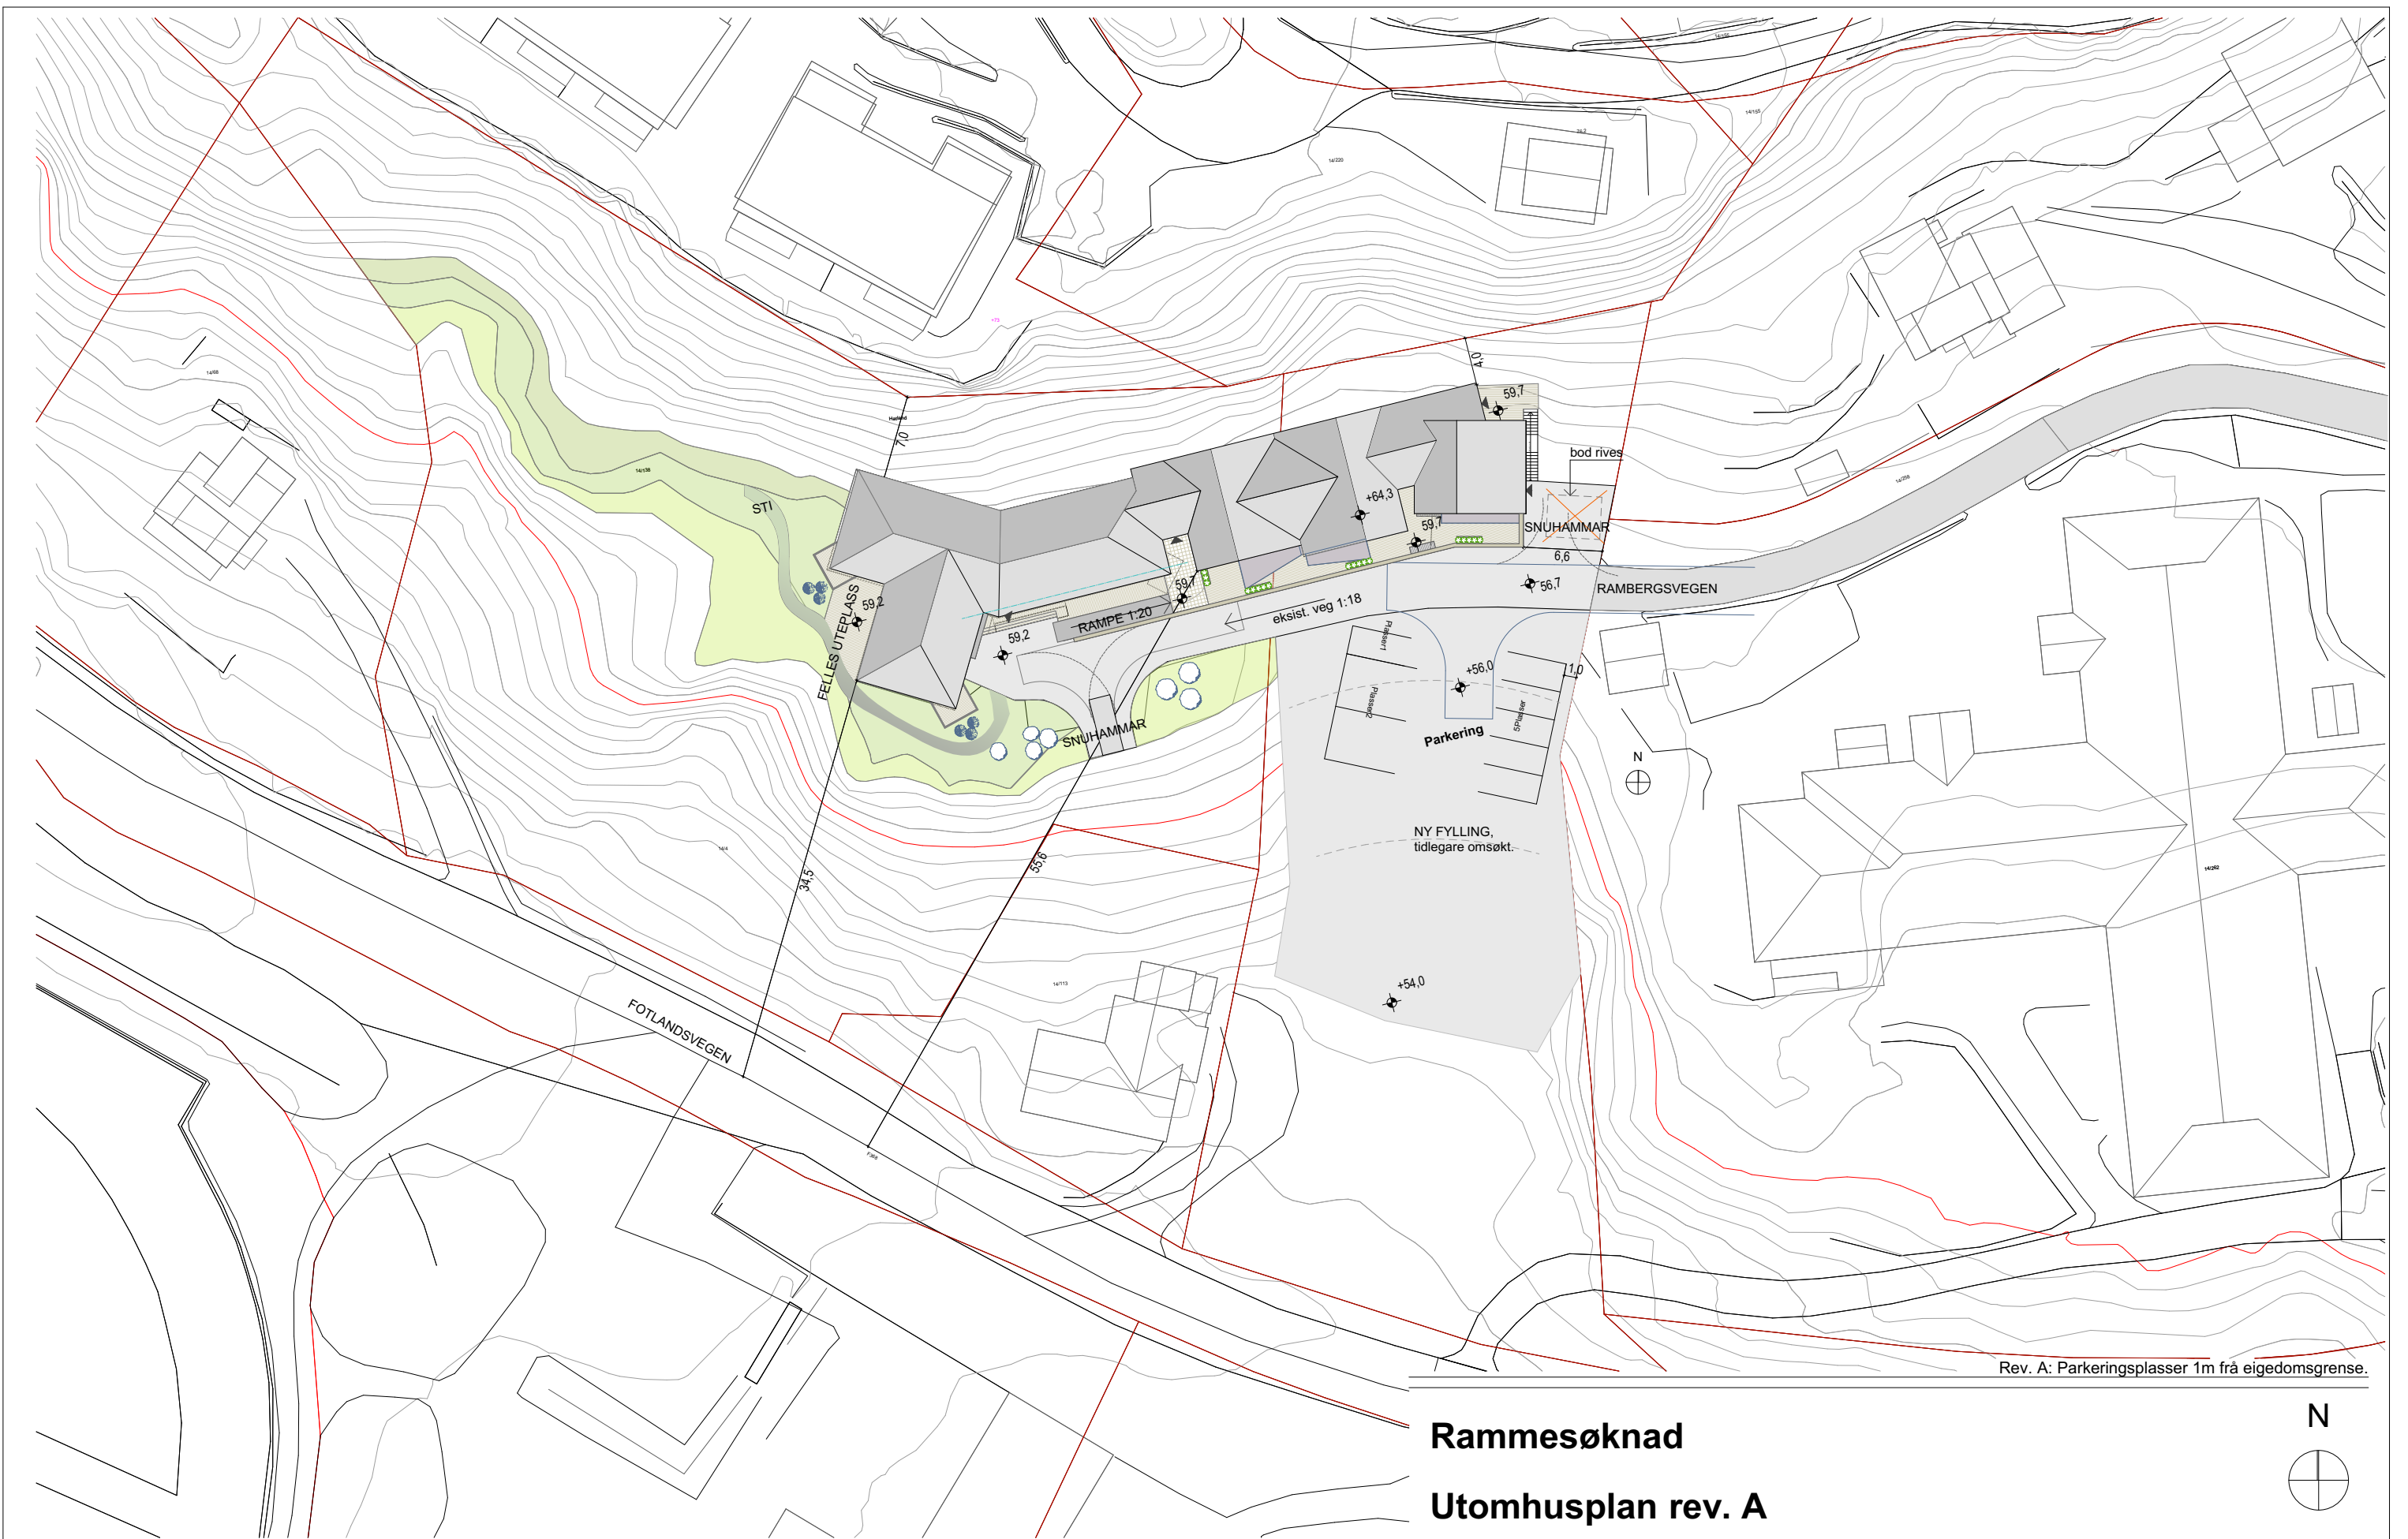

Rev. A: Parkeringsplasser 1m frå eigedomsgrænse.

Rammesøknad

Utomhusplan rev. A



LINK ARKITEKTUR

Team Bergen
Dreggsallmenningen 10/12
5003 Bergen

Telefon: +47 55 57 34 00
E-post: bergen@linkarkitektur.no
Org.nr.: 975999726

Solplassen omsorgsbustad

Tegn.nr

20-103

Indeks
A

Mål: 1:500 Dato:15.06.2018 Tegn.: år/gh Kontr.: år/gh Godkj.: gh Ansv.:Leder Team Bergen G H Rev.dato:07.09.2018