Ny tverrprofil Reigstad, Gnr.146, Bnr.102

M= 1:100 (A3)

Dato: 27.05.2019

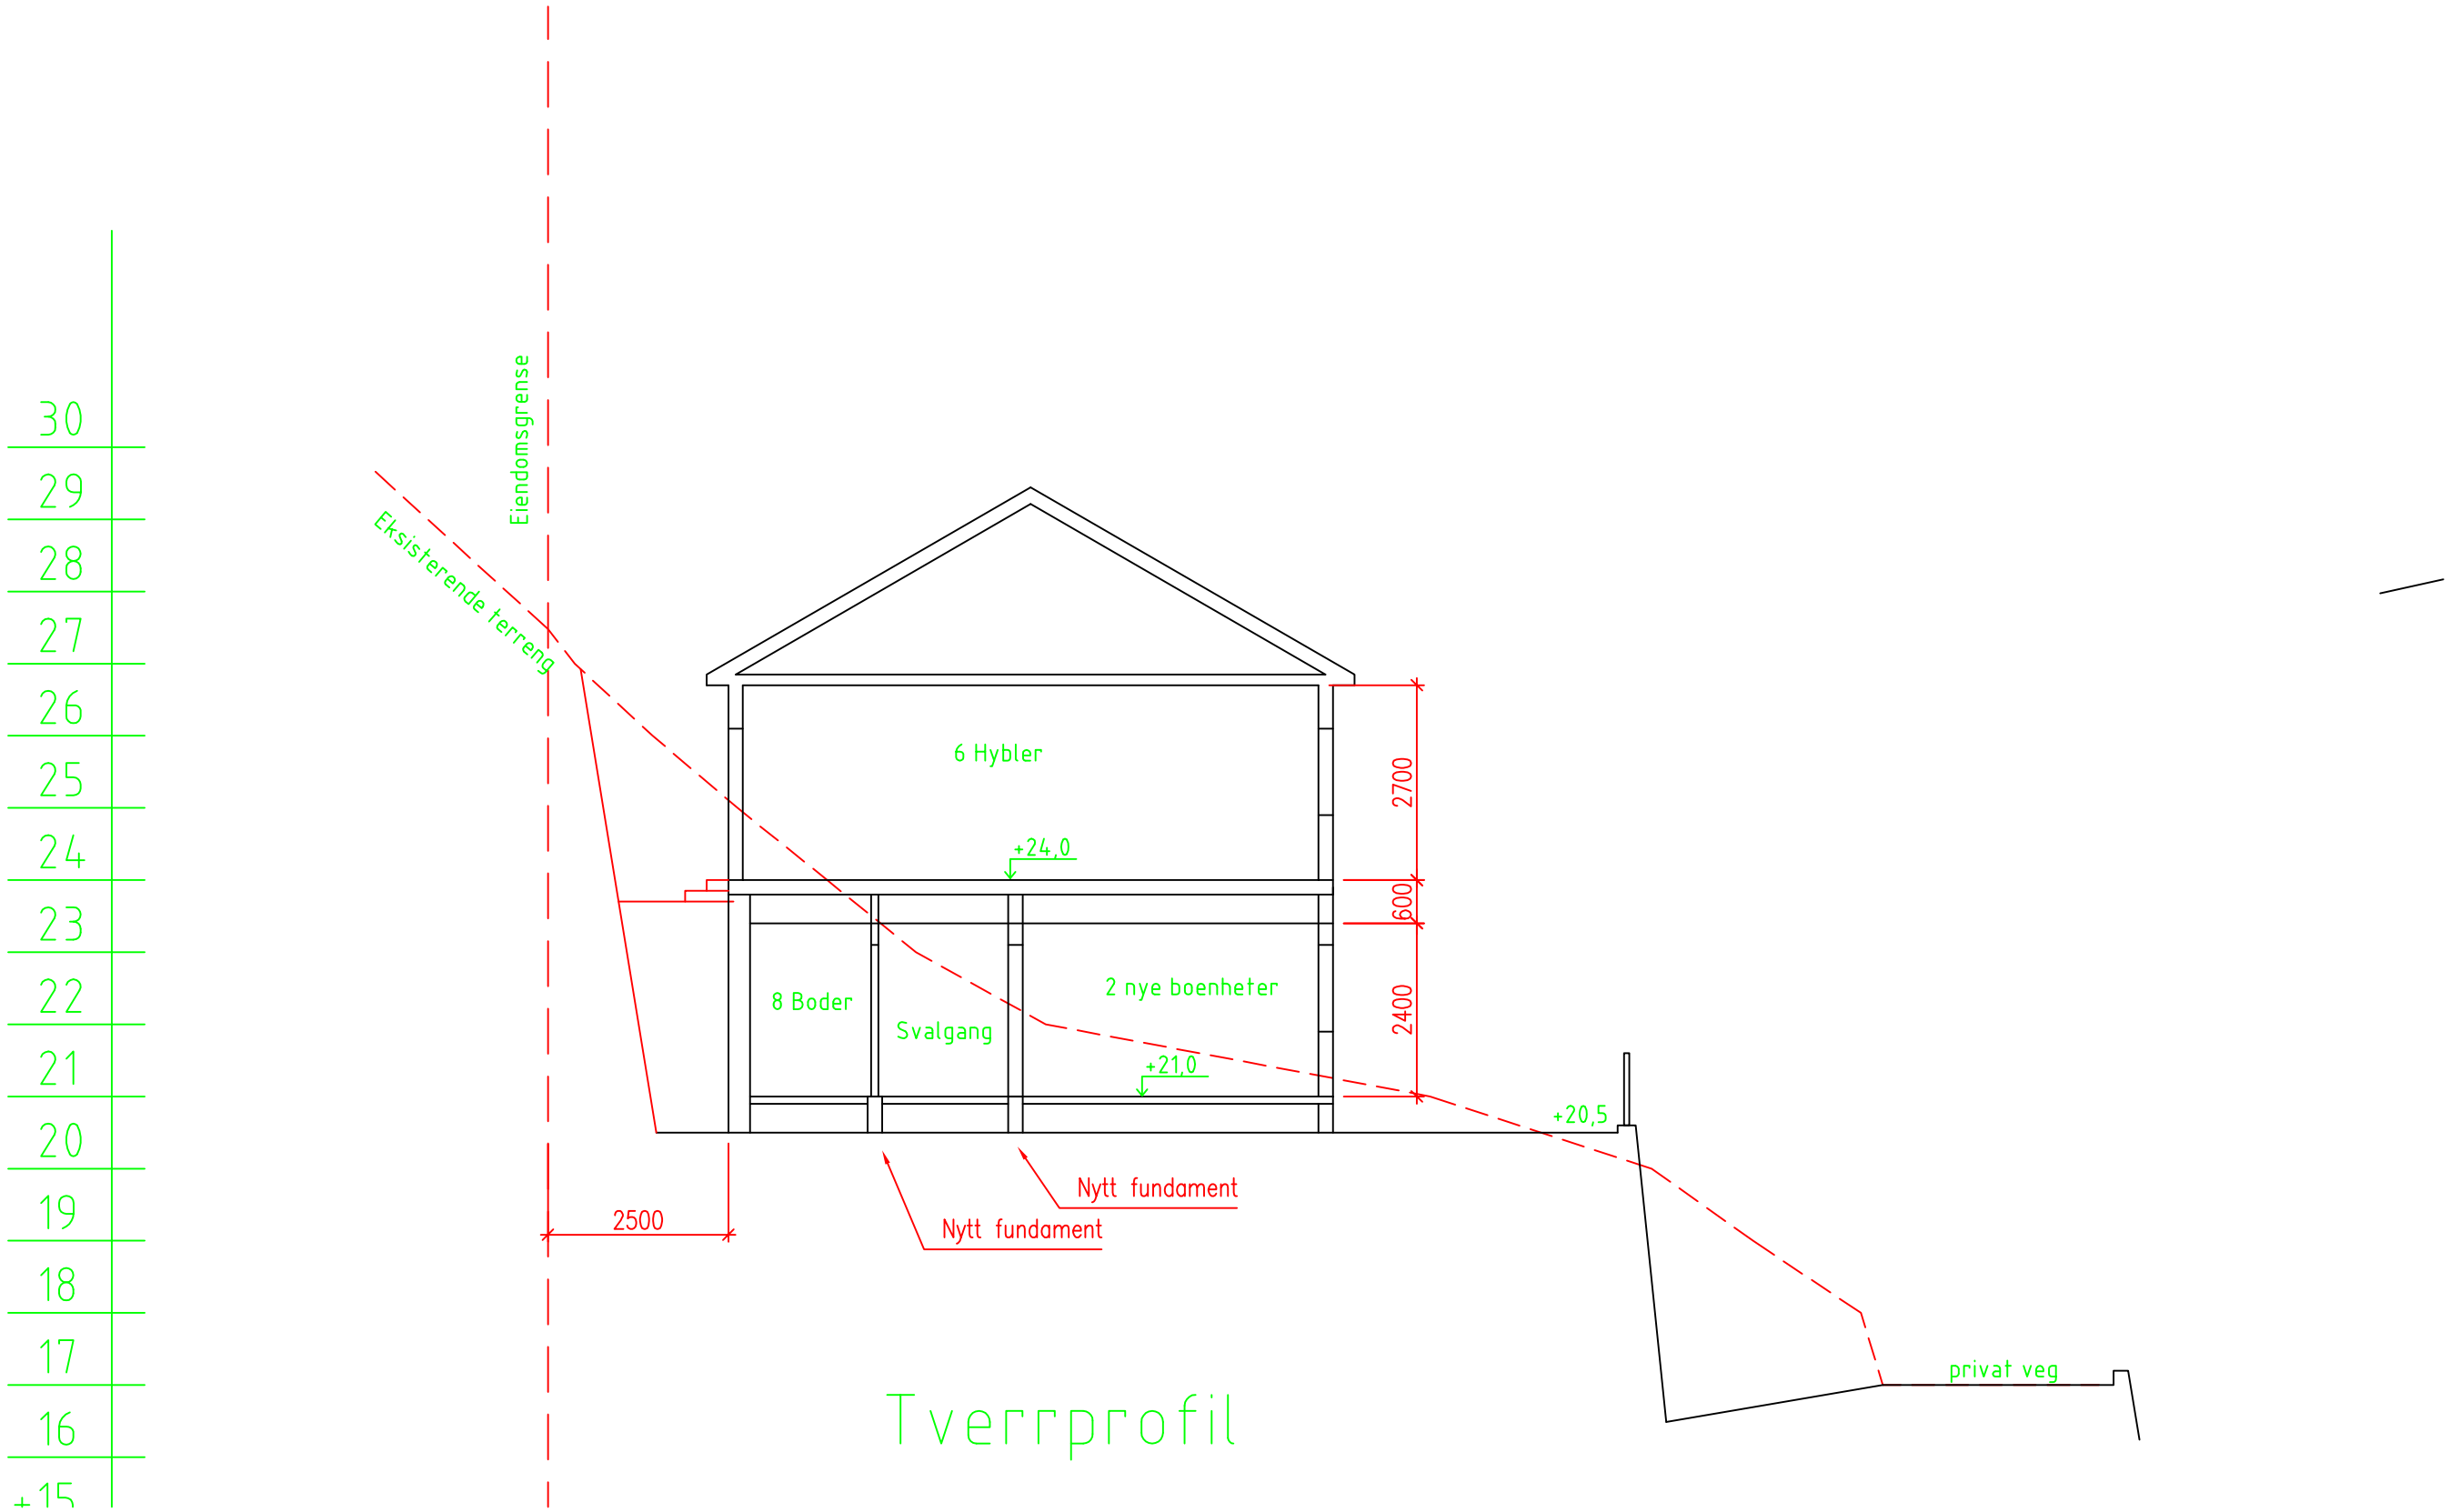

Tverrprofil