

DISPENSASJON**SØKNAD OM DISPENSASJON**

For tiltak på følgende eigedom:

Gnr: 146 Bnr: 55 F.nr: S.nr:

Adresse: Asen 96 5281 Valesbrandsfossen

Søknaden er innsendt av :

Tiltakshavar sitt namn: Karoline Bognfy

Tiltakshavar si adresse: Asen 96 5281 Valesbrandsfossen

Kontaktperson: Kurt Indreby

Telefon dagtid: 91521321 Epost-adresse: Kari-Harstad@yahoo.no

Eg / vi søker om dispensasjon frå: (sett kryss for det riktige)

- X ☒ Kommuneplanen sin arealdel
- ☐ Kommunedelplan for
- ☐ Reguleringsplan (områdeplan, detaljplan, bebyggelsesplan)
- Planen sitt namn:
- ☐ Plan- og bygningslova (pbl)
- ☐ Byggeteknisk forskrift (TEK17)
- ☐ Anna
- Skildra:

Eg / vi søker om dispensasjon frå følgende reglar i tilknytning til ovannemnde:

Kommuneplanutredning punkt 1.2

For å kunne bygge / gjera: (gjer greie for kva du skal bygga / gjera, som for eksempel bygga garasje, bruksendring for del av eksisterande bygg frå bustad til næring osv.)

Dele fra tomt

Eg / vi søker om :

- ☒ Dispensasjon etter pbl § 19-1 (permanent)
- ☐ Dispensasjon etter pbl § 19-3 (mellombels) fram til følgende dato:

DISPENSASJON

Grunngjeving for dispensasjonssøknaden: (bruk gjerne eige ark i tillegg om du treng meir plass)

- * 146/55 er en stor temt i utgangspunktet og er naturlig å dele.
- * I henhold til kommunens syn er det jo ønskelig med forfetting i Bustadområder.
- * Temten ligger i et utbyggt område.
- * Alle naboene har samtykket til fradelingen
- * Det ligger vann tilrette / Avtale på tilkobling på privat ledning.

Signatur(ar):

11-11-19 Karine H. Begnøy


Dato og underskrift
tiltakshavar

11-11-19 Kurt Indreld

Dato og underskrift
eventuell ansvarleg søkjar

Vedlegg:

Skildring av vedlegg	Vedlagt	Ikkje Relevant
Kvittering for nabovarsel (skal alltid vera med)	X	
Teikningar	X	
Situasjonsplan	X	
Eventuelle uttale / vedtak frå andre styresmakter (sjå SAK10 § 6-2)		
Andre vedlegg: Avtale om vann	X	

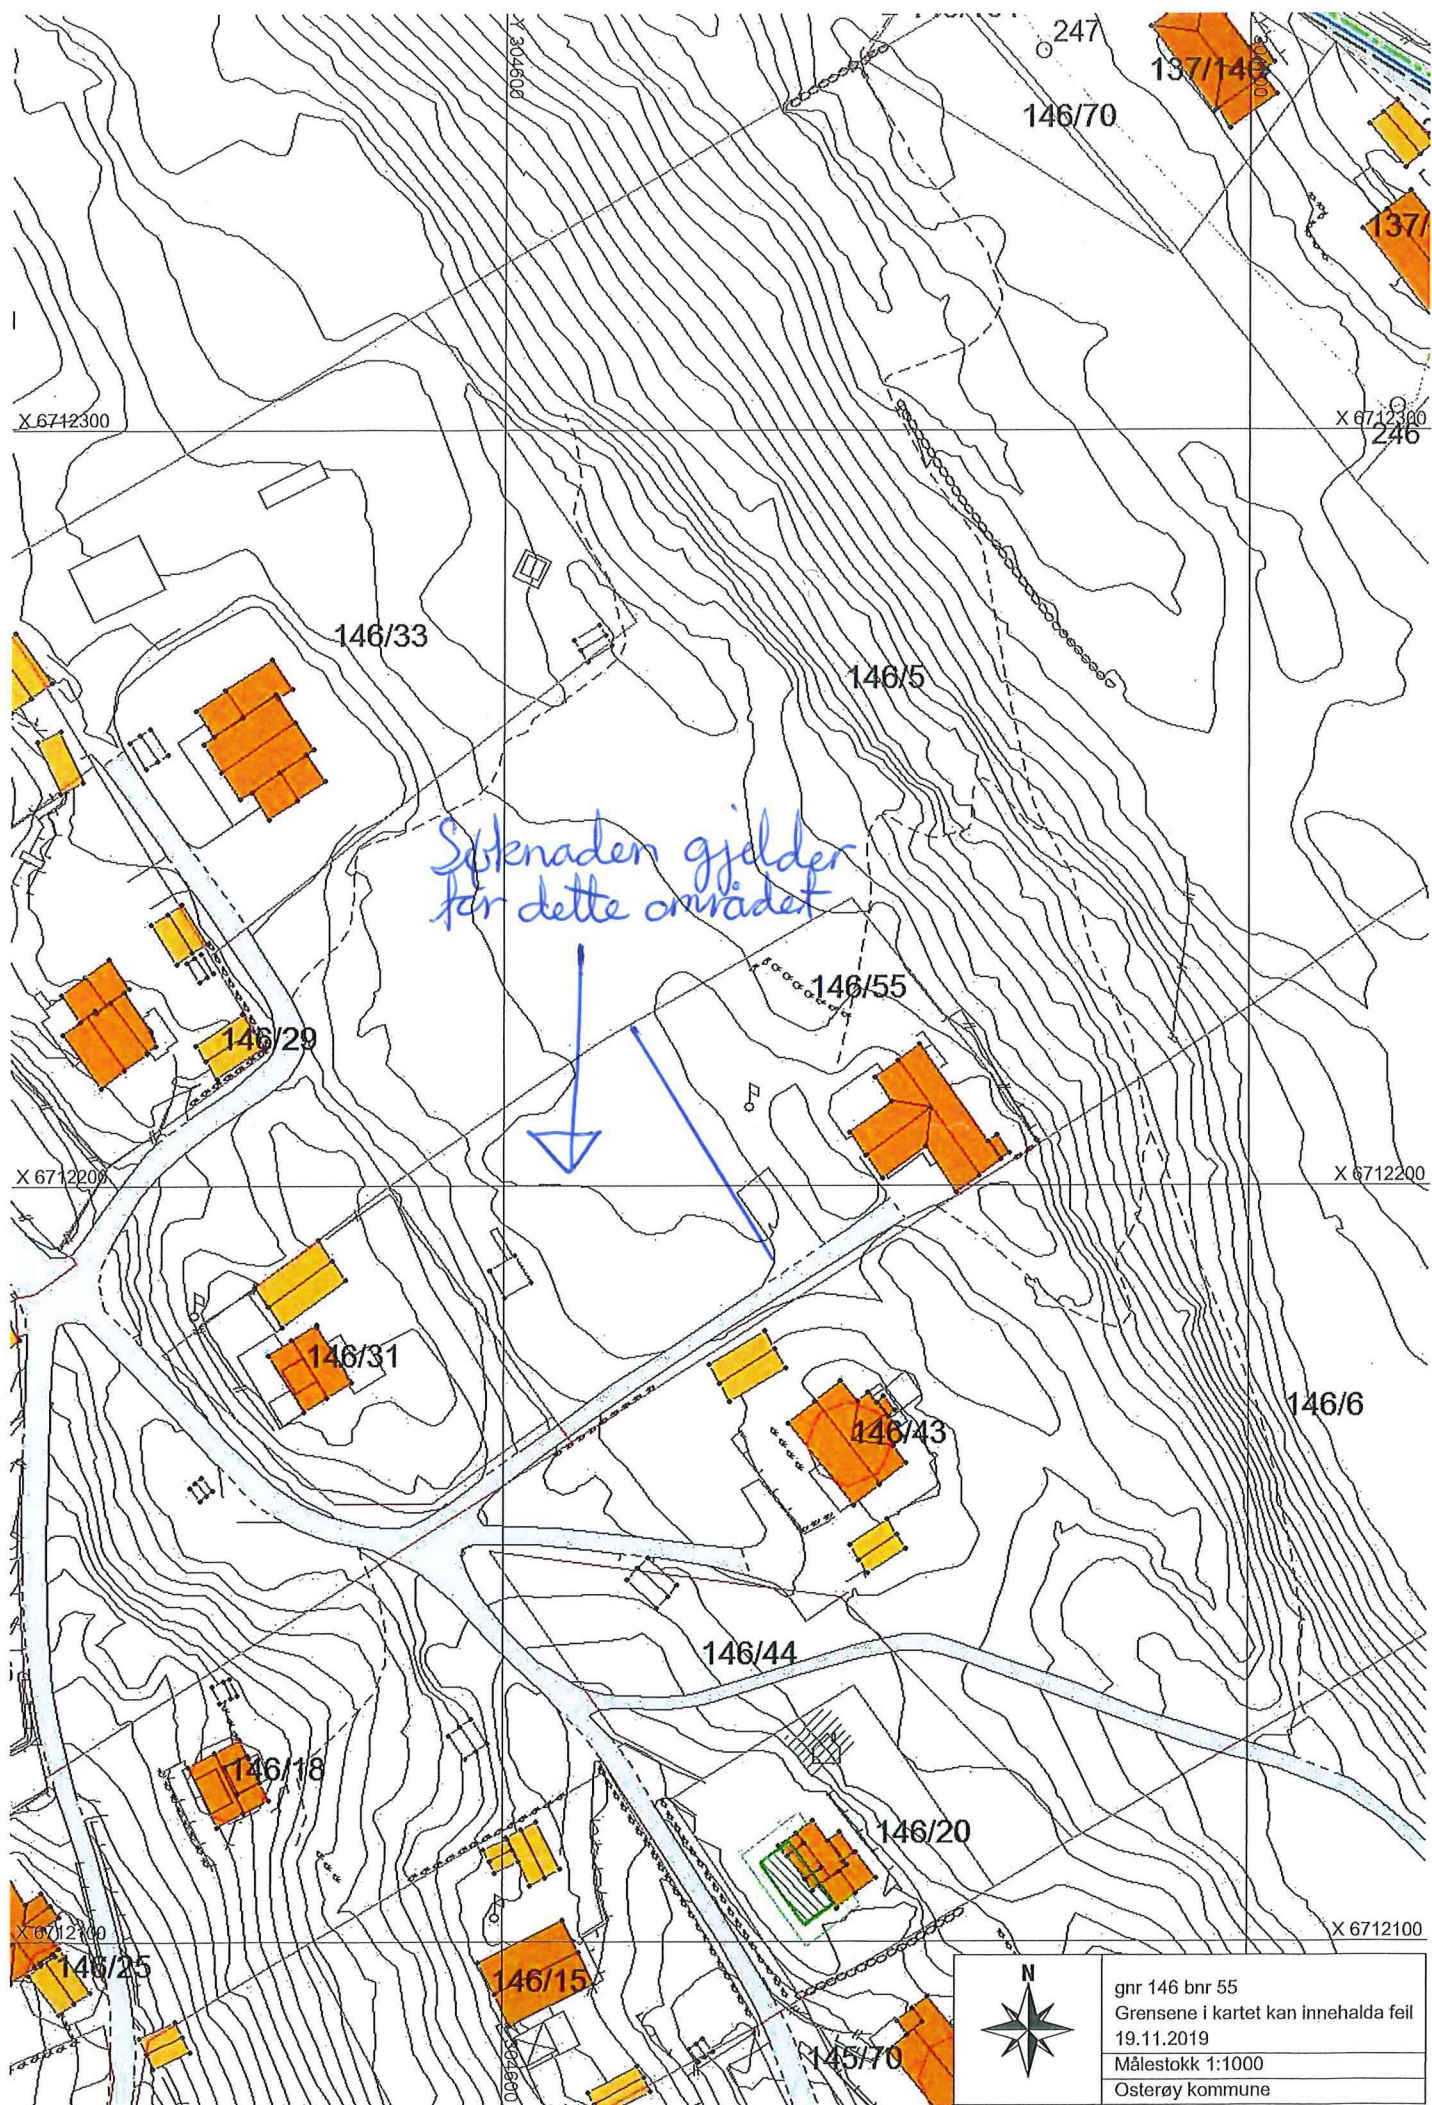

gnr 146 bnr 55
Grensene i kartet kan innehalda feil
19.11.2019
Målestokk 1:1000
Osterøy kommune

