


E1

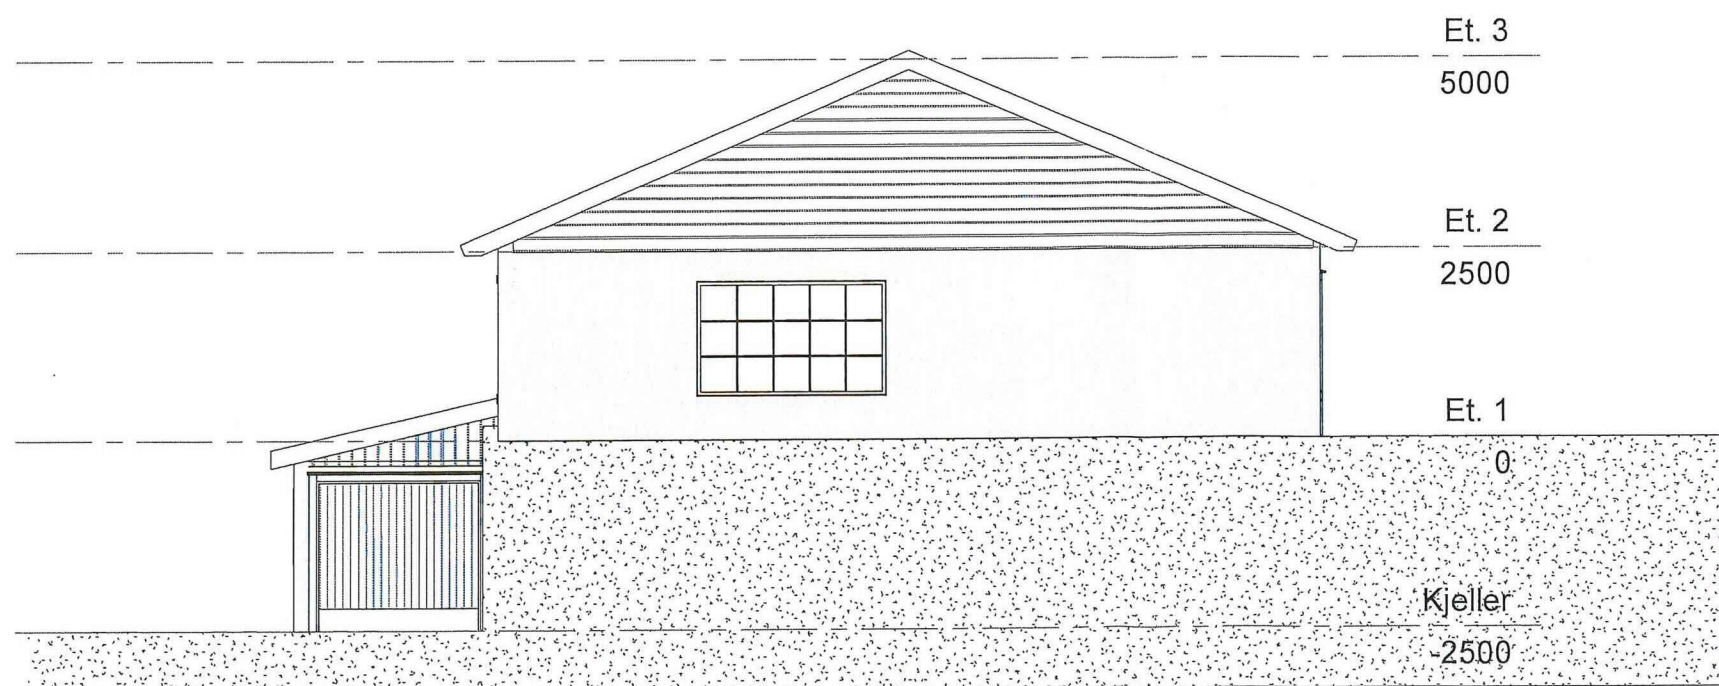

Syd-vest Eks
1 : 100

Snitt A - A'
A101



Syd-øst Eks
1 : 100

Nr	Beskrivelse	Dato	Av
Revisjoner			

RAMMESØKNAD

Jostein Tangerås
Valestrandsvegen 65
Fasader mot Syd-vest og Syd-øst, Eks. situasjon

MALESTOKK	1 : 100	PROSJEKT NR	2495	TEGN NR	A102	REVISJON
TEGNET AV	S.de L.					
KONTROLLERT	S.B.					
DATO	01/20/20					
FILNAVN						


ARKITEKTER MNAL NPA - LANDSKAPSAKITEKTER MNLA - INTERIØRARKITEKTER NIL

Forum Arkitektur AS Damsgårdsveien 16 5058 Bergen
Tlf.: 55 16 59 00 Fax: 55 16 67 60 E-post: info@forumarkitektur.no




E2

Snitt A - A'
A101

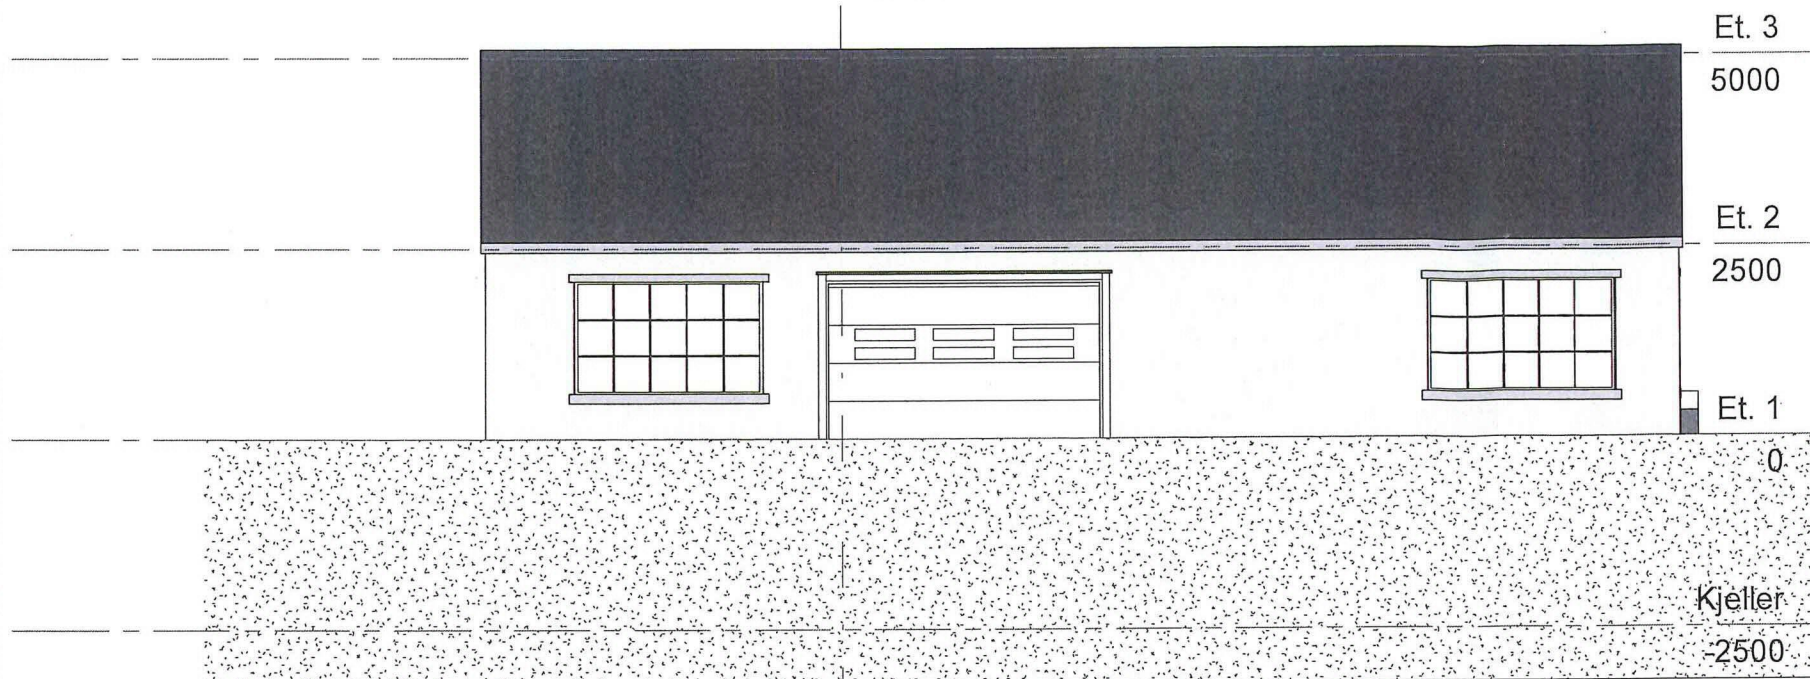

Nord-øst Eks
1 : 100

Snitt A - A'
A101

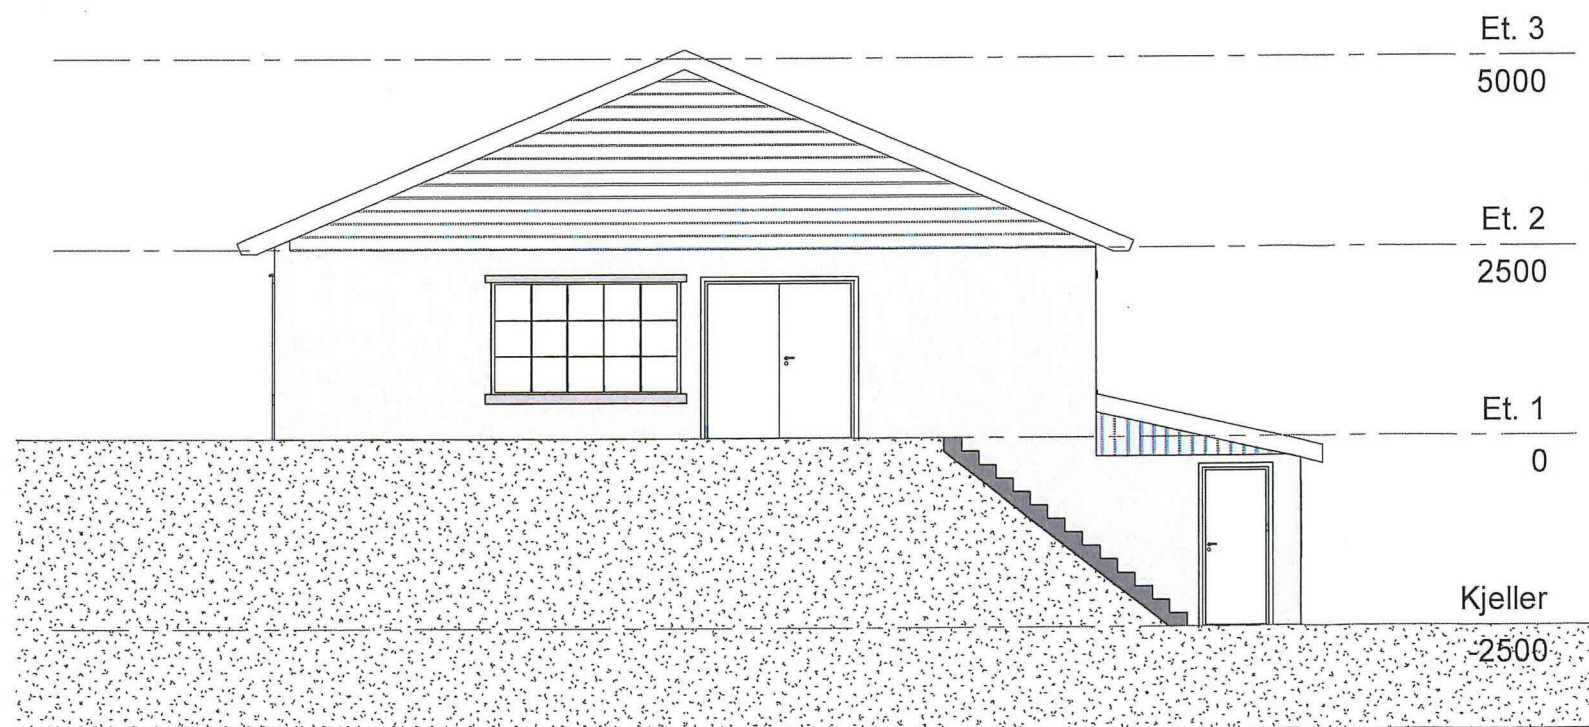

Nord-vest Eks
1 : 100


Nr	Beskrivelse	Dato	Av
Revisjoner			
RAMMESØKNAD			
Jostein Tangerås Valestrandsvegen 65 Fasade mot Nord-øst og Nord-vest, _Eks. situasjon			
MALESTOKK 1 : 100	PROSJEKT NR 2495	TEKNIK NR A103	REVISJON
TEGNET AV S.de L.			
KONTROLLERT S.B.			
DATO 01/20/20			
FILNAVN			

ARKITEKTER MNAL NPA - LANDSKAPSRKITEKTER MNLA - INTERIØRARKITEKTER NIL

Forum Arkitekter AS - Damsgårdsveien 16 5018 Bergen
Tlf.: 55 16 59 00 Fax: 55 16 67 60 E-post: info@forumarkitekter.no




E3

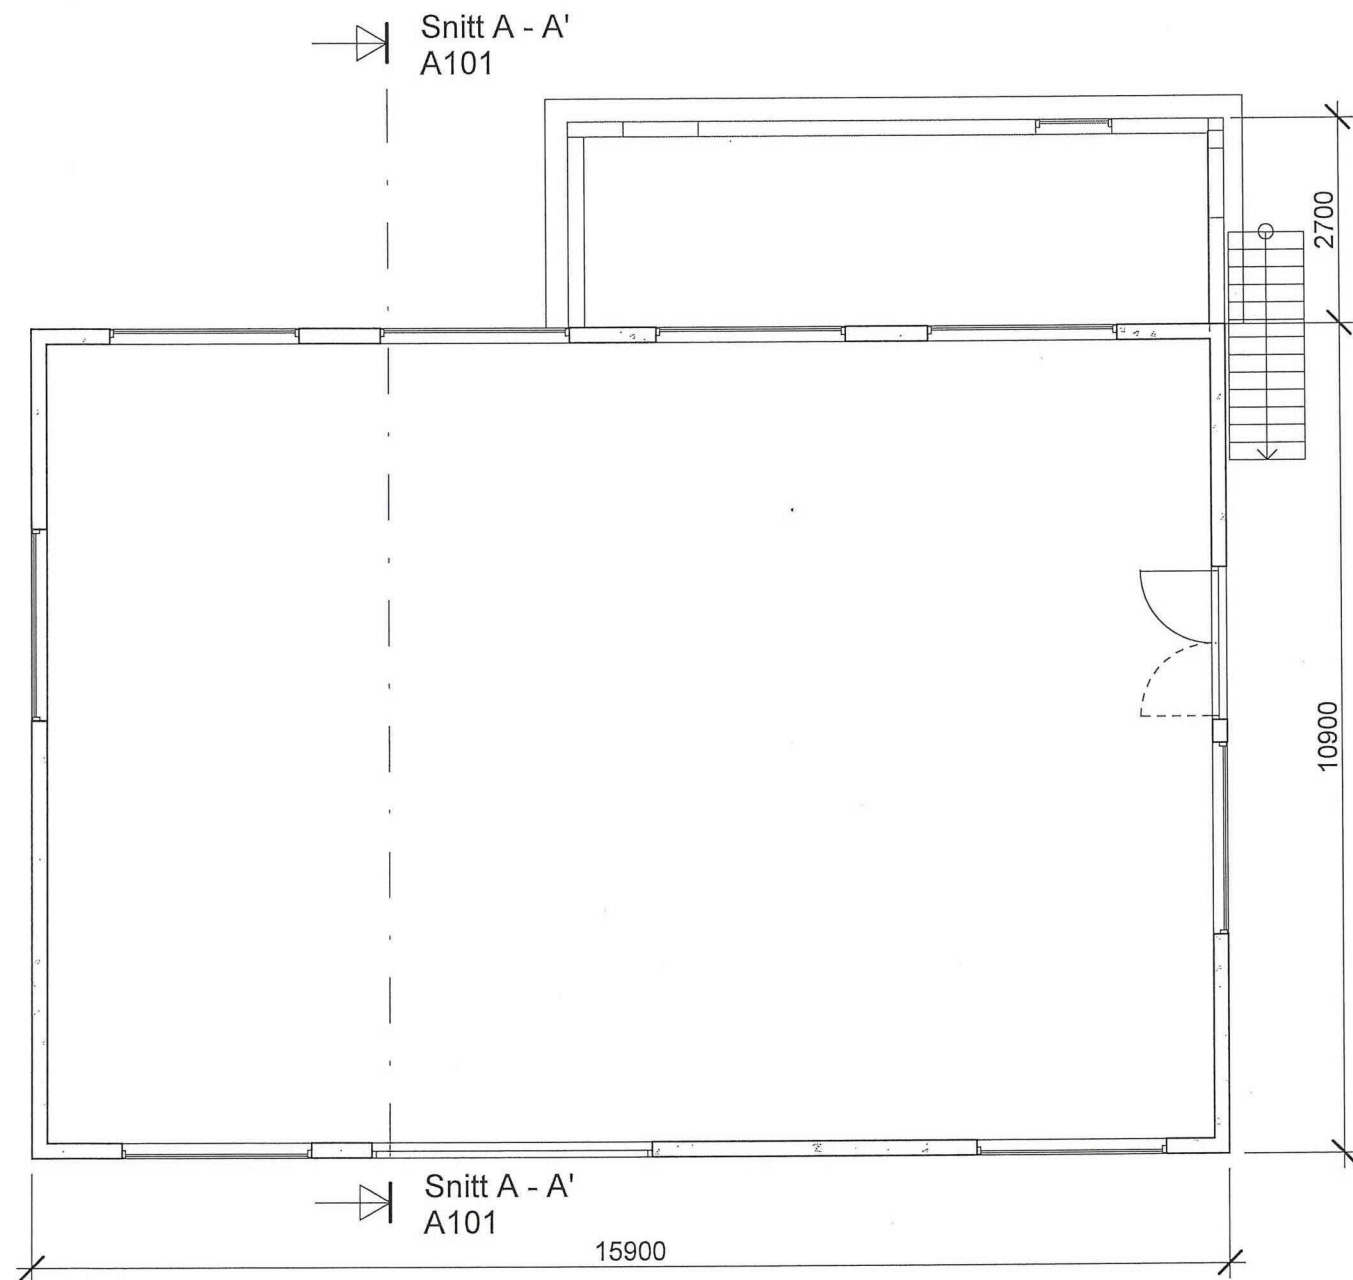

Et. 1 Eks.
1 : 100

2 A103

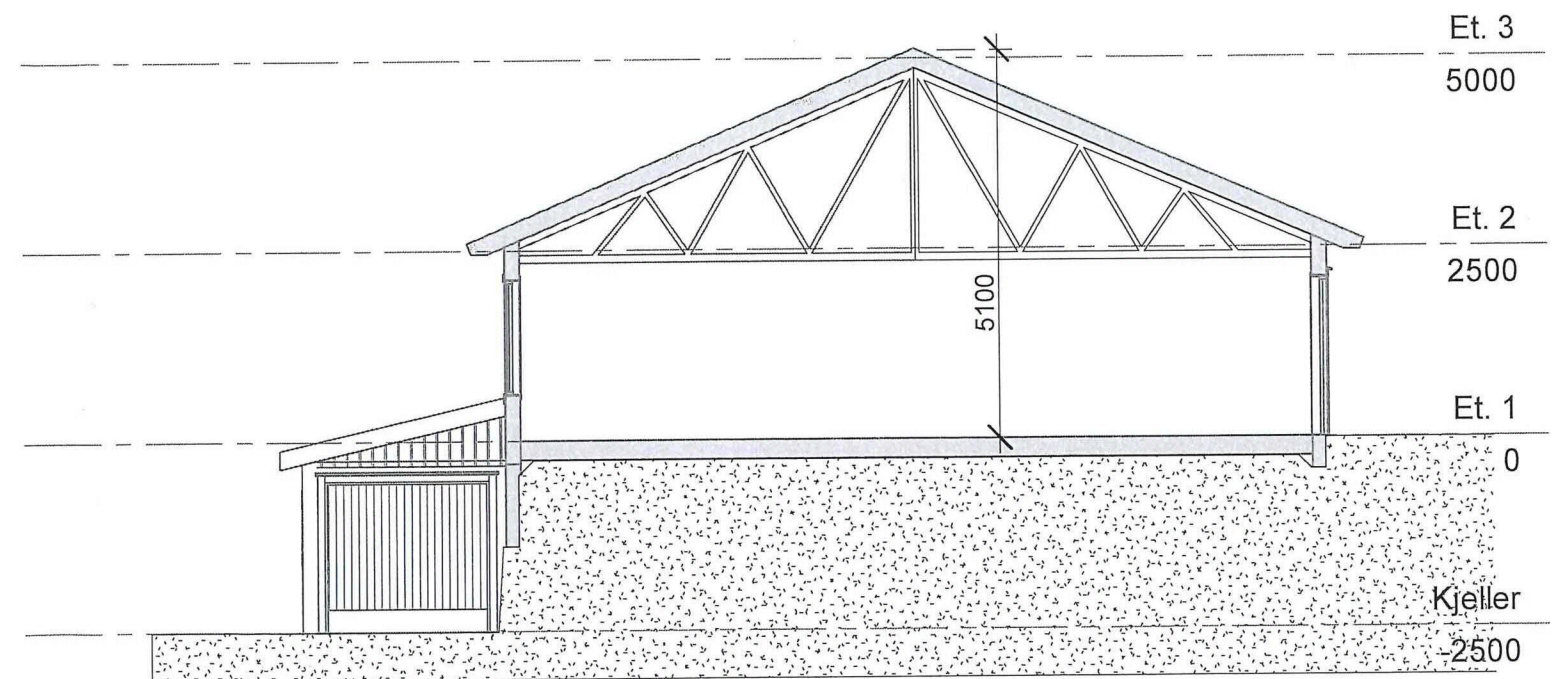

Snitt A - A'
1 : 100

Nr	Beskrivelse	Dato	Av
Revisjoner			

RAMMESØKNAD

Jostein Tangerås
Valestrandsvegen 65
Plan 1. etasje og typisk snitt, Eks. situasjon



MÅLSTOKK		PROSJEKT NR	TEKST NR	REVISJON
1 : 100		2495	A101	
TEGNET AV S.de L.				
KONTROLLERT S.B.				
DATO 01/20/20				
FILNAVN				

ARKITEKTER MNAL NPA - LANDSKAPSARKITEKTER MNLA - INTERIØRARKITEKTER NIL

Forum Arkitekter AS Damsgårdsveien 16 5058 Bergen
Tlf.: 55 46 59 00 Fax: 55 46 67 60 E-post: info@forumarkitekter.no




t4

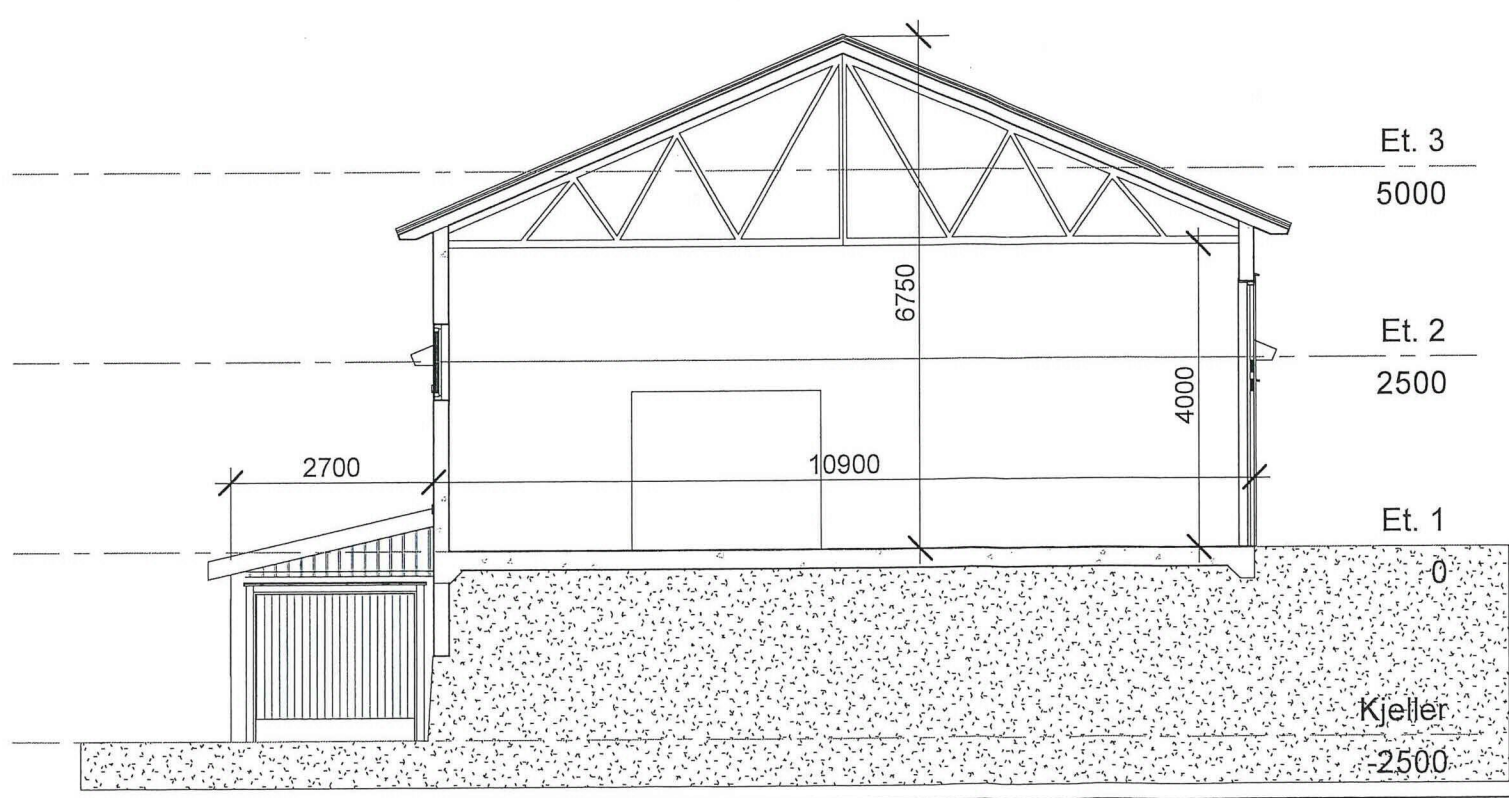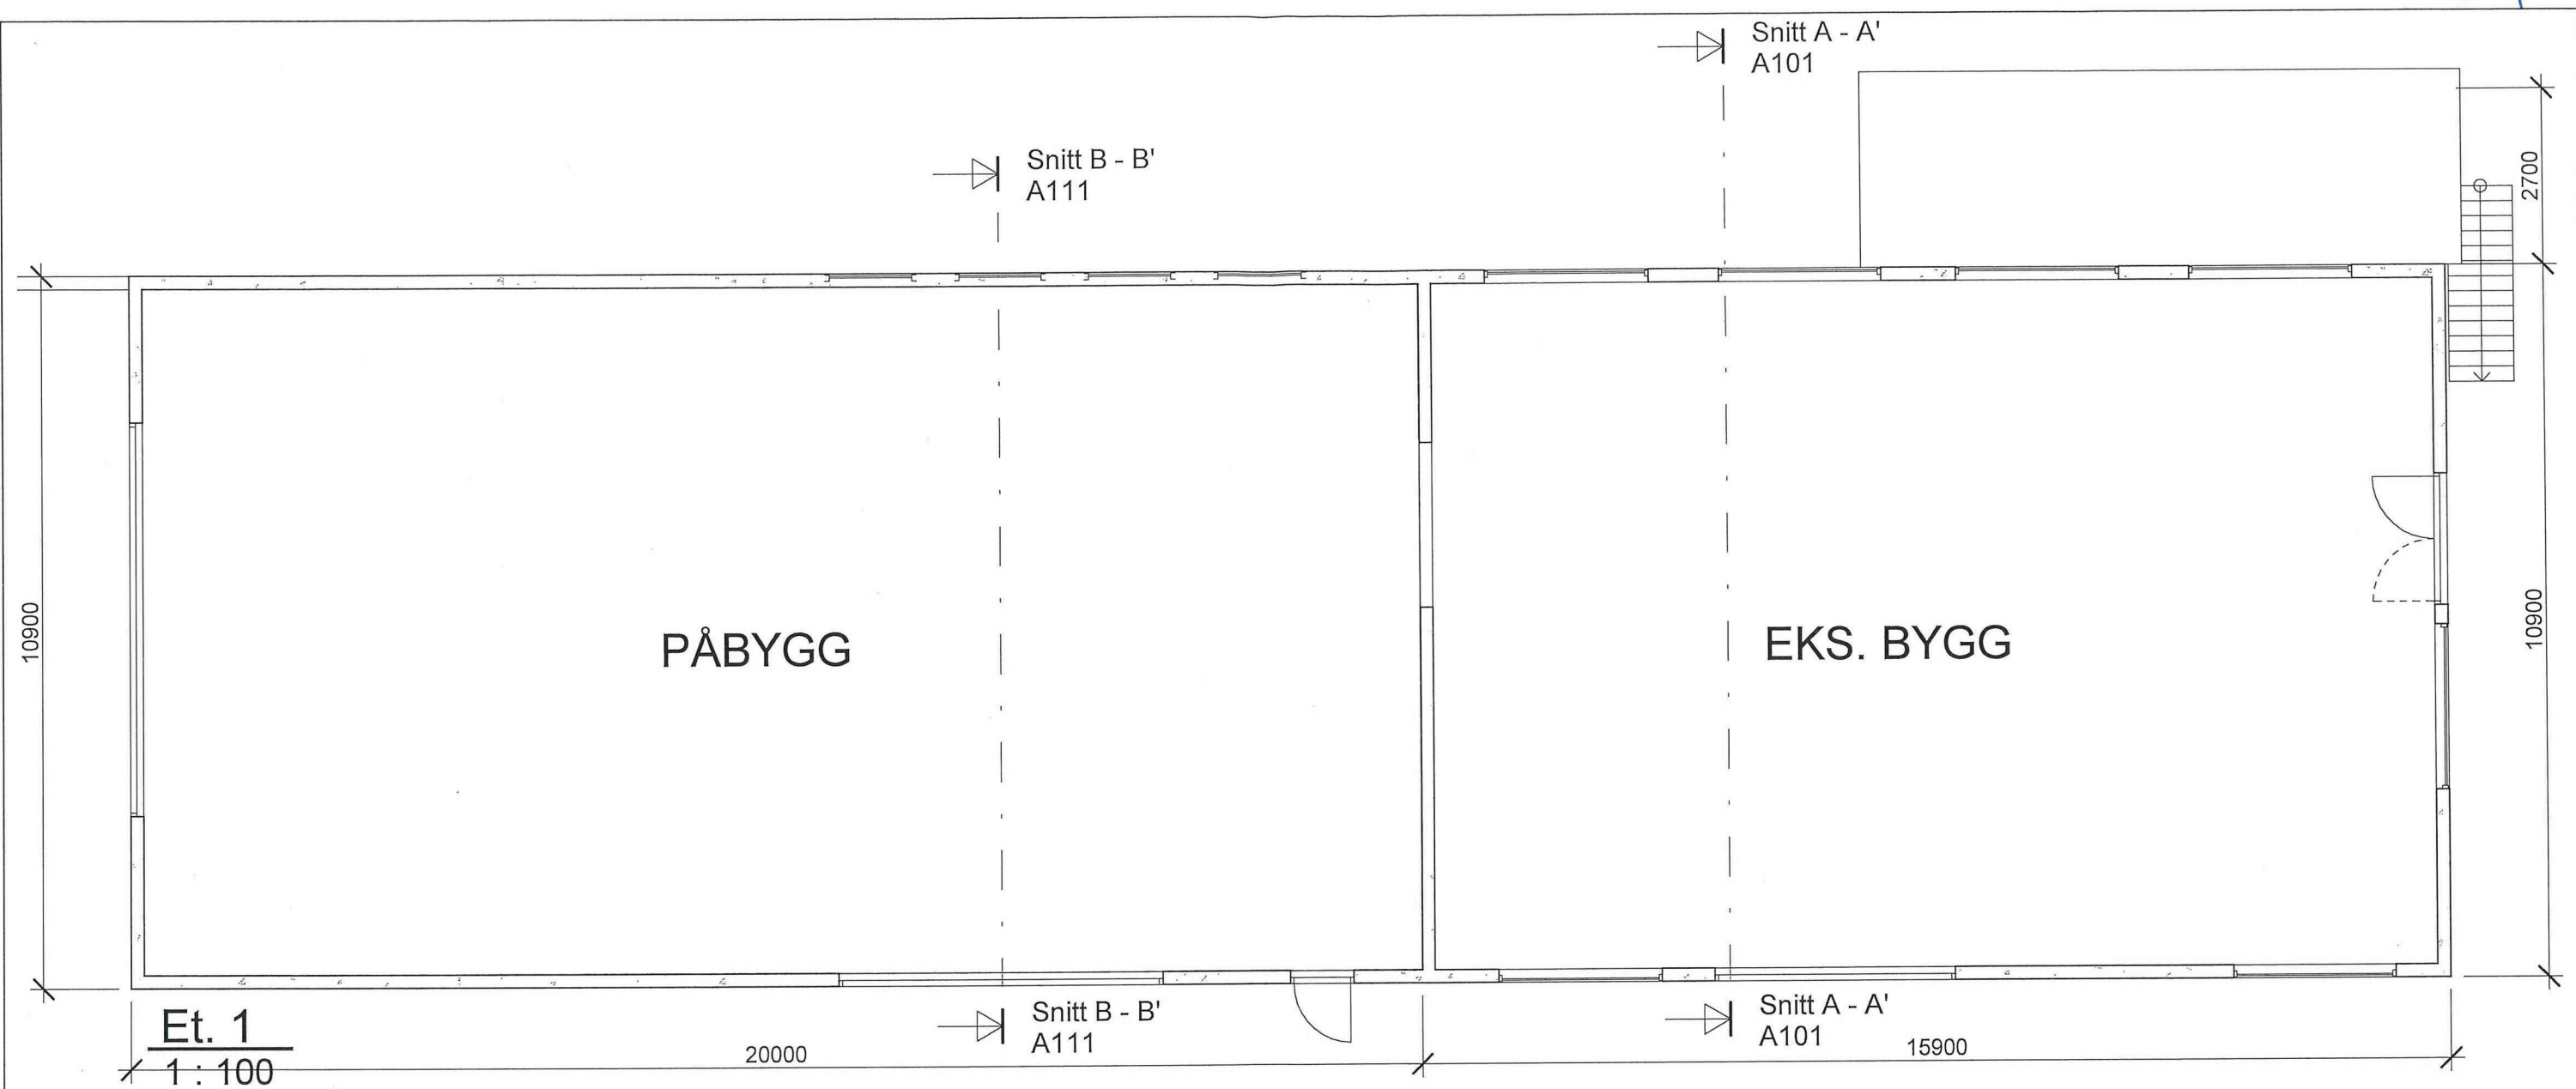

Nr	Beskrivelse	Dato	Av
Revisjoner			
RAMMESØKNAD			
Jostein Tangerås Valestrandsvegen 65 Plan 1. etasje og typisk snitt, Ny situasjon			
MALESTOKK 1:100	PROSJEKT NR 2495	TEGN NR A111	REVISJON
TEGNET AV S.de L.			
KONTROLLERT S.B.			
DATO 01/20/20			
FILNAVN			
ARKITEKTER MNAL NPA - LANDSKAPSARKITEKTER MNLA - INTERIØRARKITEKTER NIL			
Forum Arkitekter AS Damsgårdsveien 16 5058 Bergen Tlf.: 55 16 59 00 Fax: 55 16 67 60 E-post: info@forumarkitekter.no			
FORUM ARKITEKTER			


25

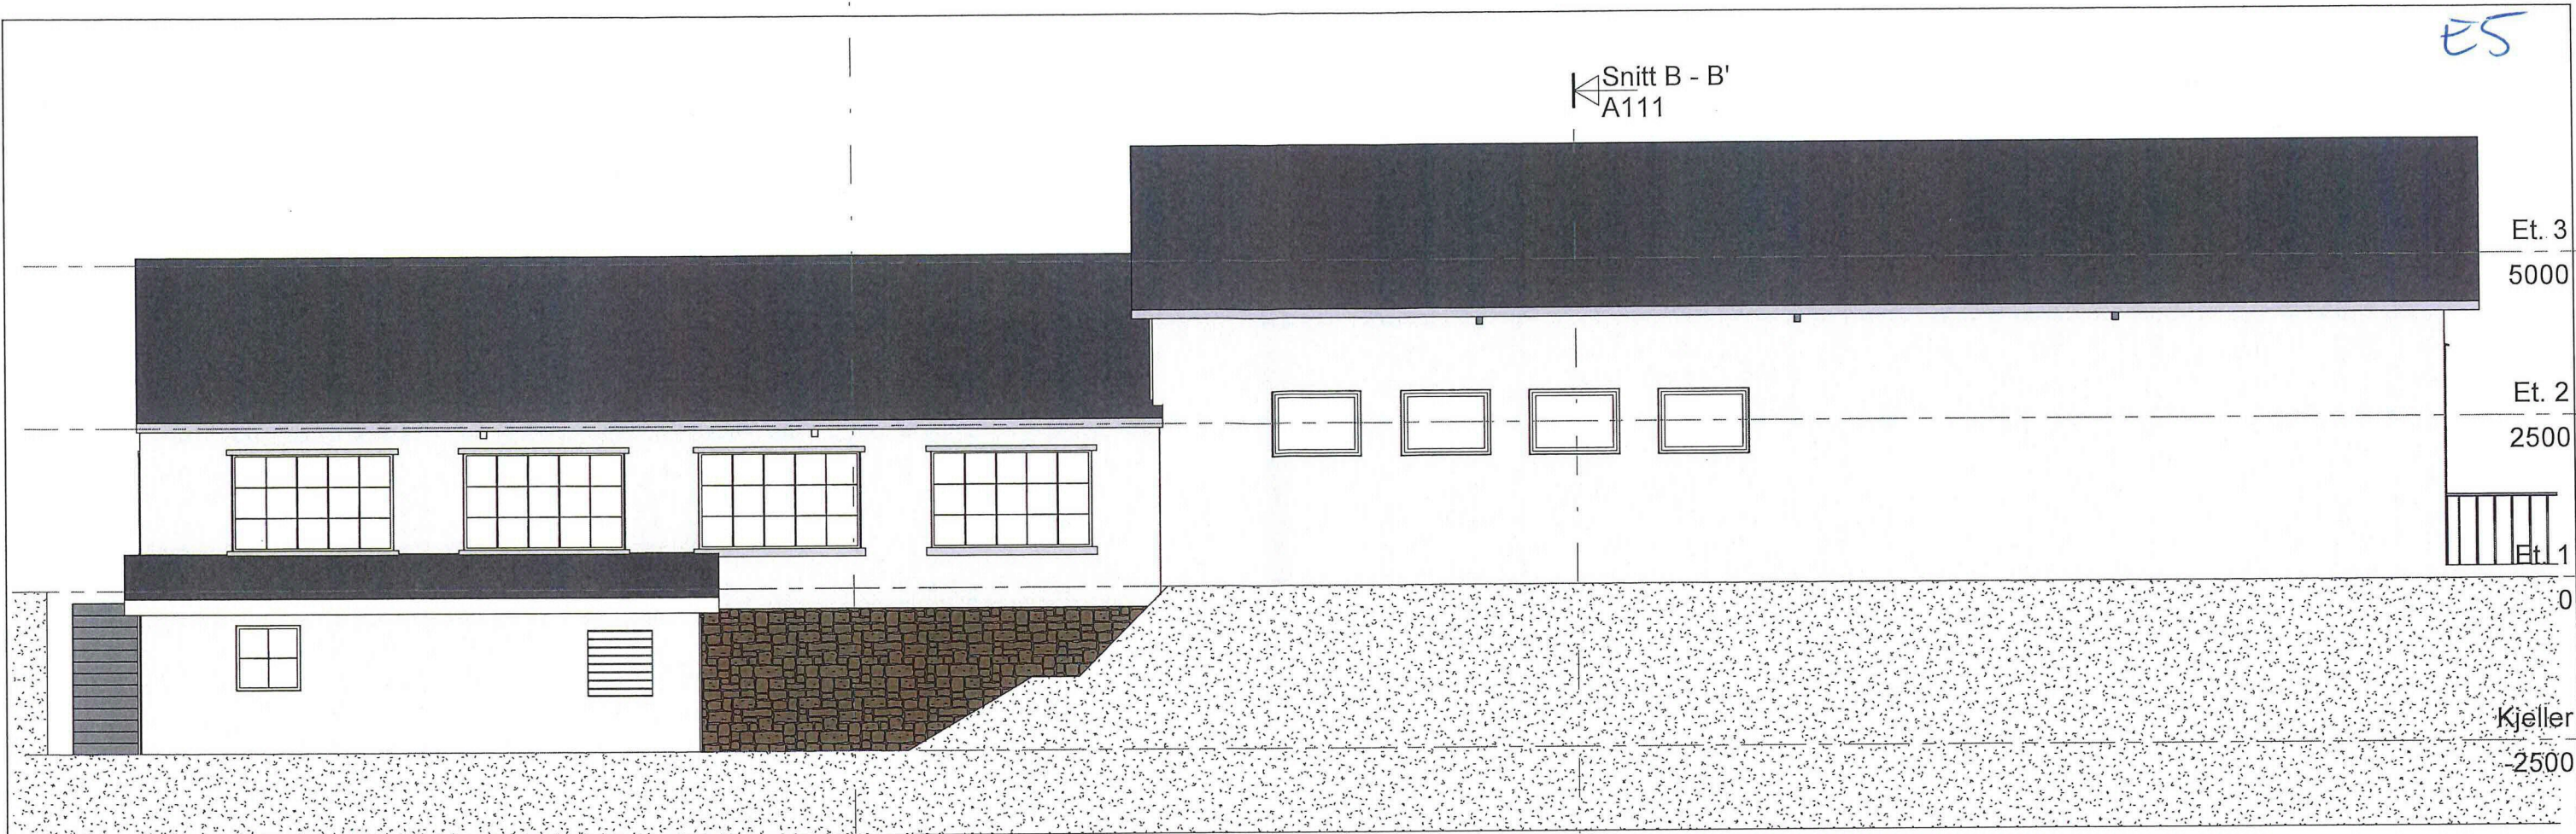

Syd-vest
1 : 100

Snitt A - A'
A101

Snitt B - B'
A111

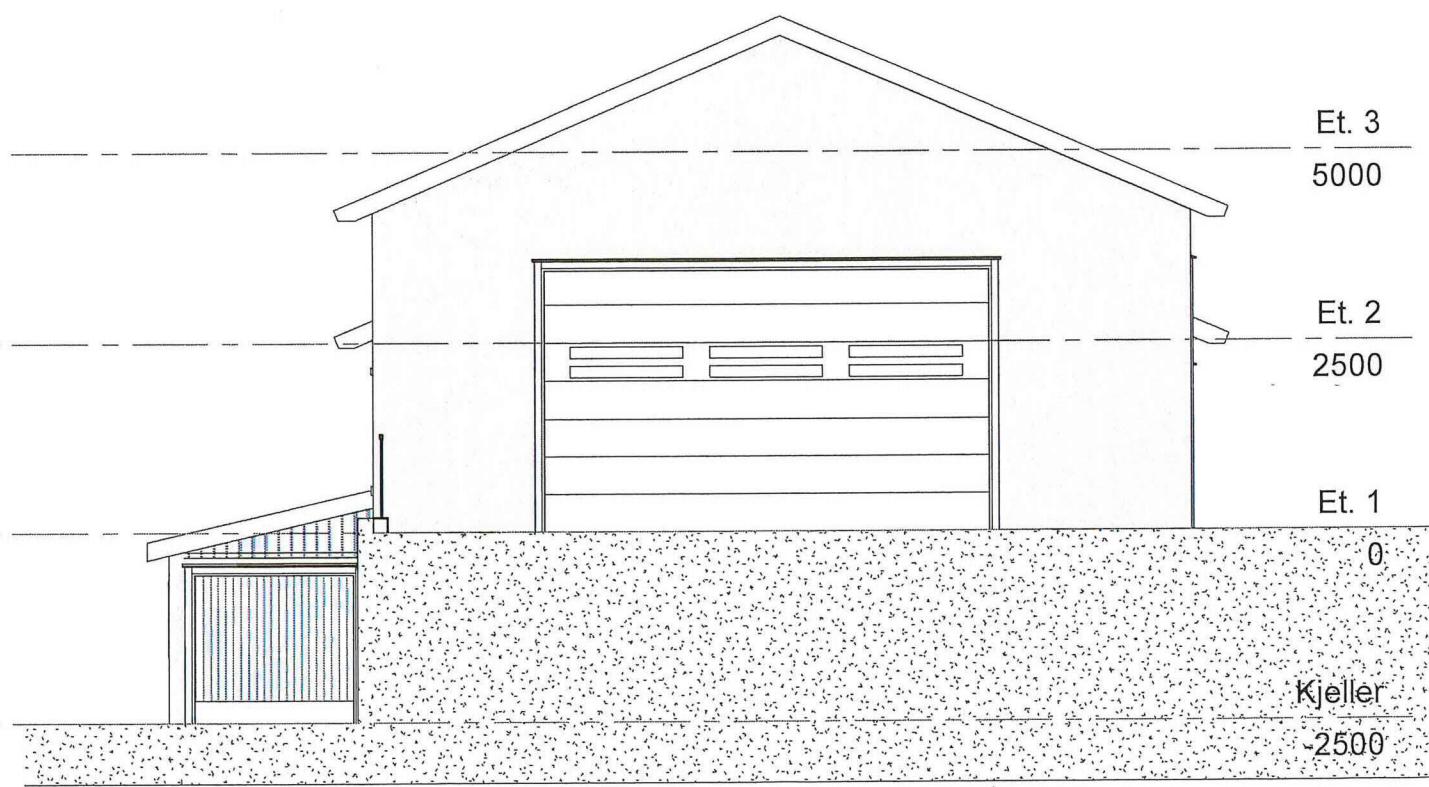


Syd-øst
1 : 100

Nr	Beskrivelse	Dato	Av
Revisjoner			

RAMMESØKNAD

Jostein Tangerås Valestrandsvegen 65 Fasader mot Syd-vest og Syd-øst, _ Ny situasjon			
MALESTOKK 1 : 100	PROSJEKT NR 2495	TEGN NR A112	REVISJON
TEGNET AV S.de L.			
KONTROLLERT S.B.			
DATO 01/20/20			
FILNAVN			


E6

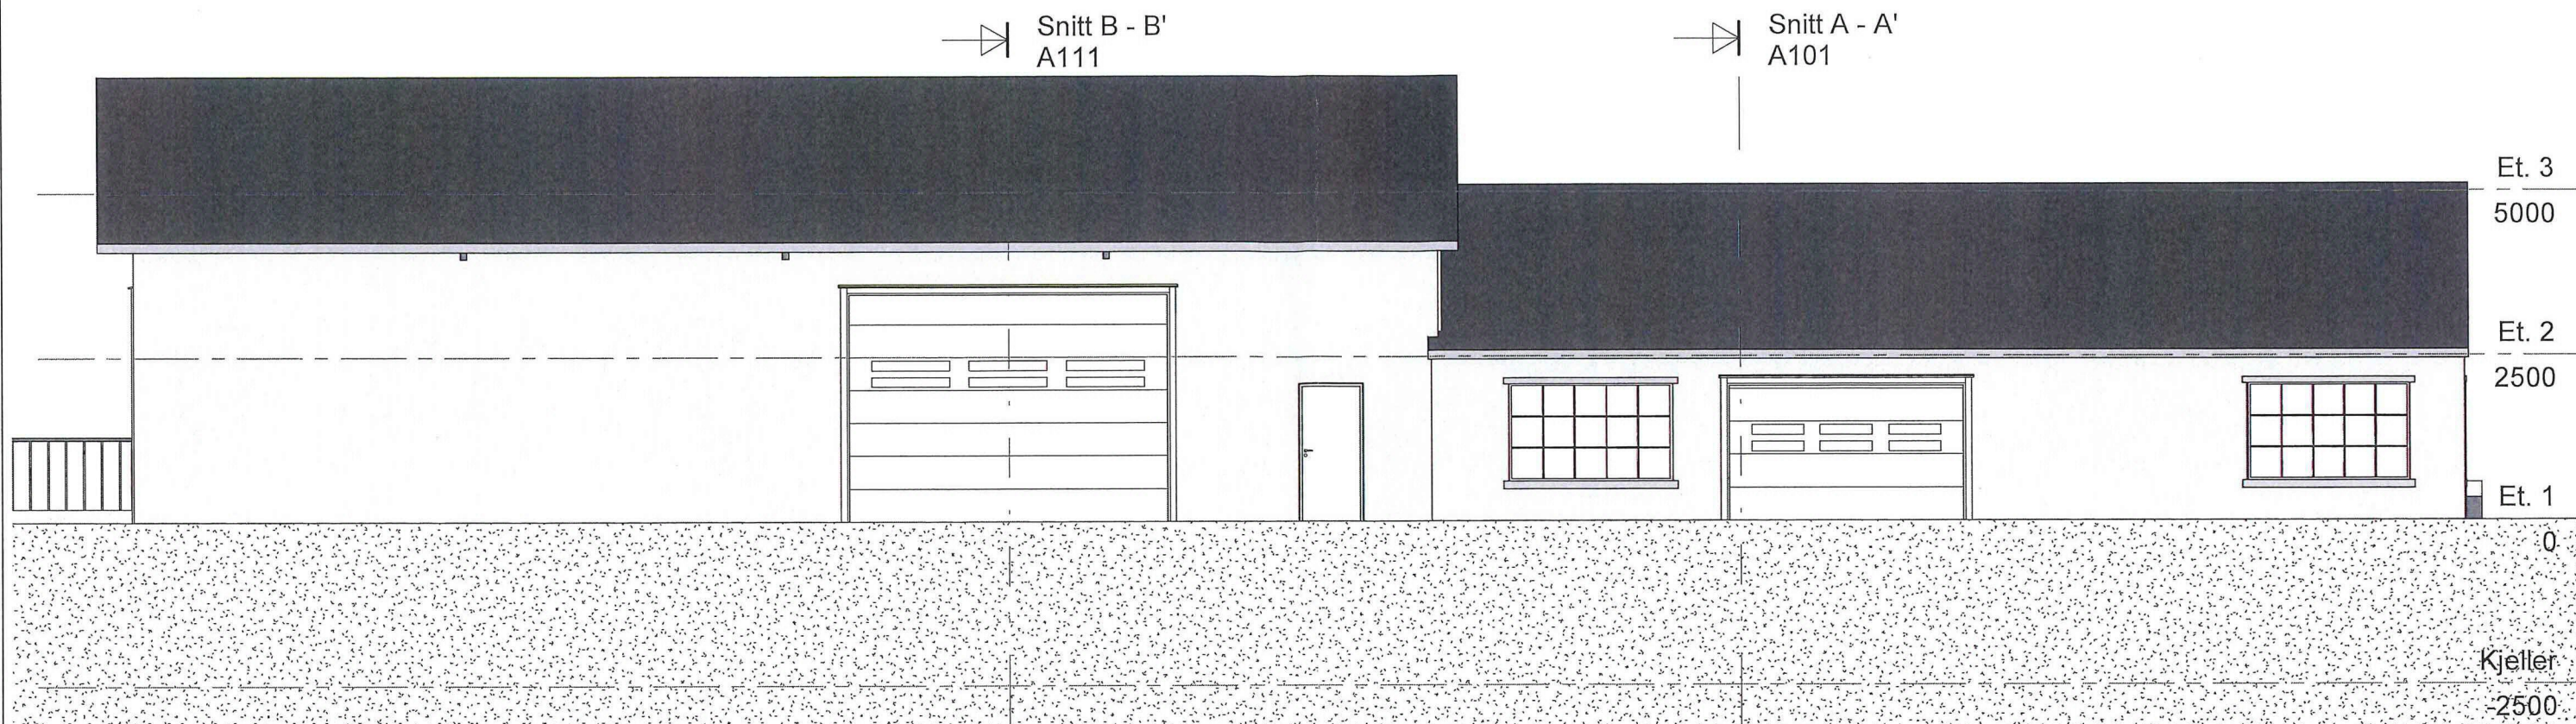

Nord-øst
1 : 100

→ Snitt B - B' A111

→ Snitt A - A' A101

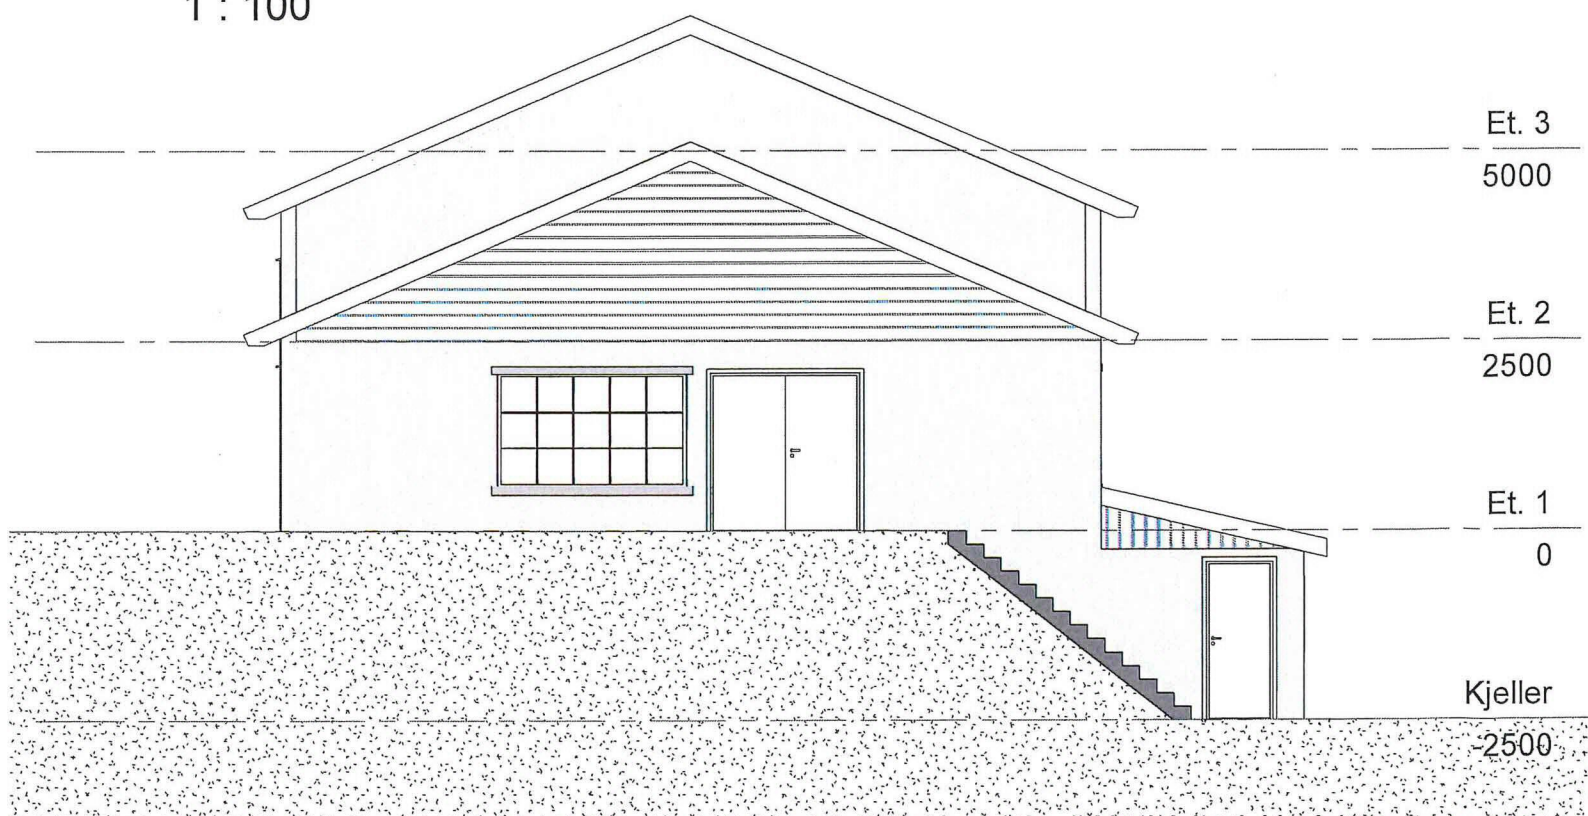

Nord-vest
1 : 100

Nr	Beskrivelse	Dato	Av
Revisjoner			

RAMMESØKNAD

Jostein Tangerås
Valestrandsvegen 65
Fasade mot Nord-øst og Nord-vest, _ Ny situasjon

MALESTOKK 1 : 100	PROSJEKT NR 2495	TEGN NR A113	REVISJON
TEGNET AV S.de L.			
KONTROLLERT S.B.			
DATO 01/20/20			
FILNAVN			

ARKITEKTER MNAL NPA - LANDSKAPSARKITEKTER MNLA - INTERIØRARKITEKTER NIL

Forum Arkitekter AS Damsgårdsveien 16 5058 Bergen
Tlf: 55 16 59 00 Fax: 55 16 67 60 E-post: info@forumarkitekter.no

