

Eiendomsgrenser

- Middels - høy nøyaktighet
- Mindre nøyaktig
- Lite nøyaktig
- Skissenøyaktighet eller uviss
- Omtvistet grense

--- Vannkant

--- Vegkant

--- Fiktiv grenselinje Målestokk 1:1000


--- Teigdelelinje

--- Punktfeste

N



Dato: 21.1.2020

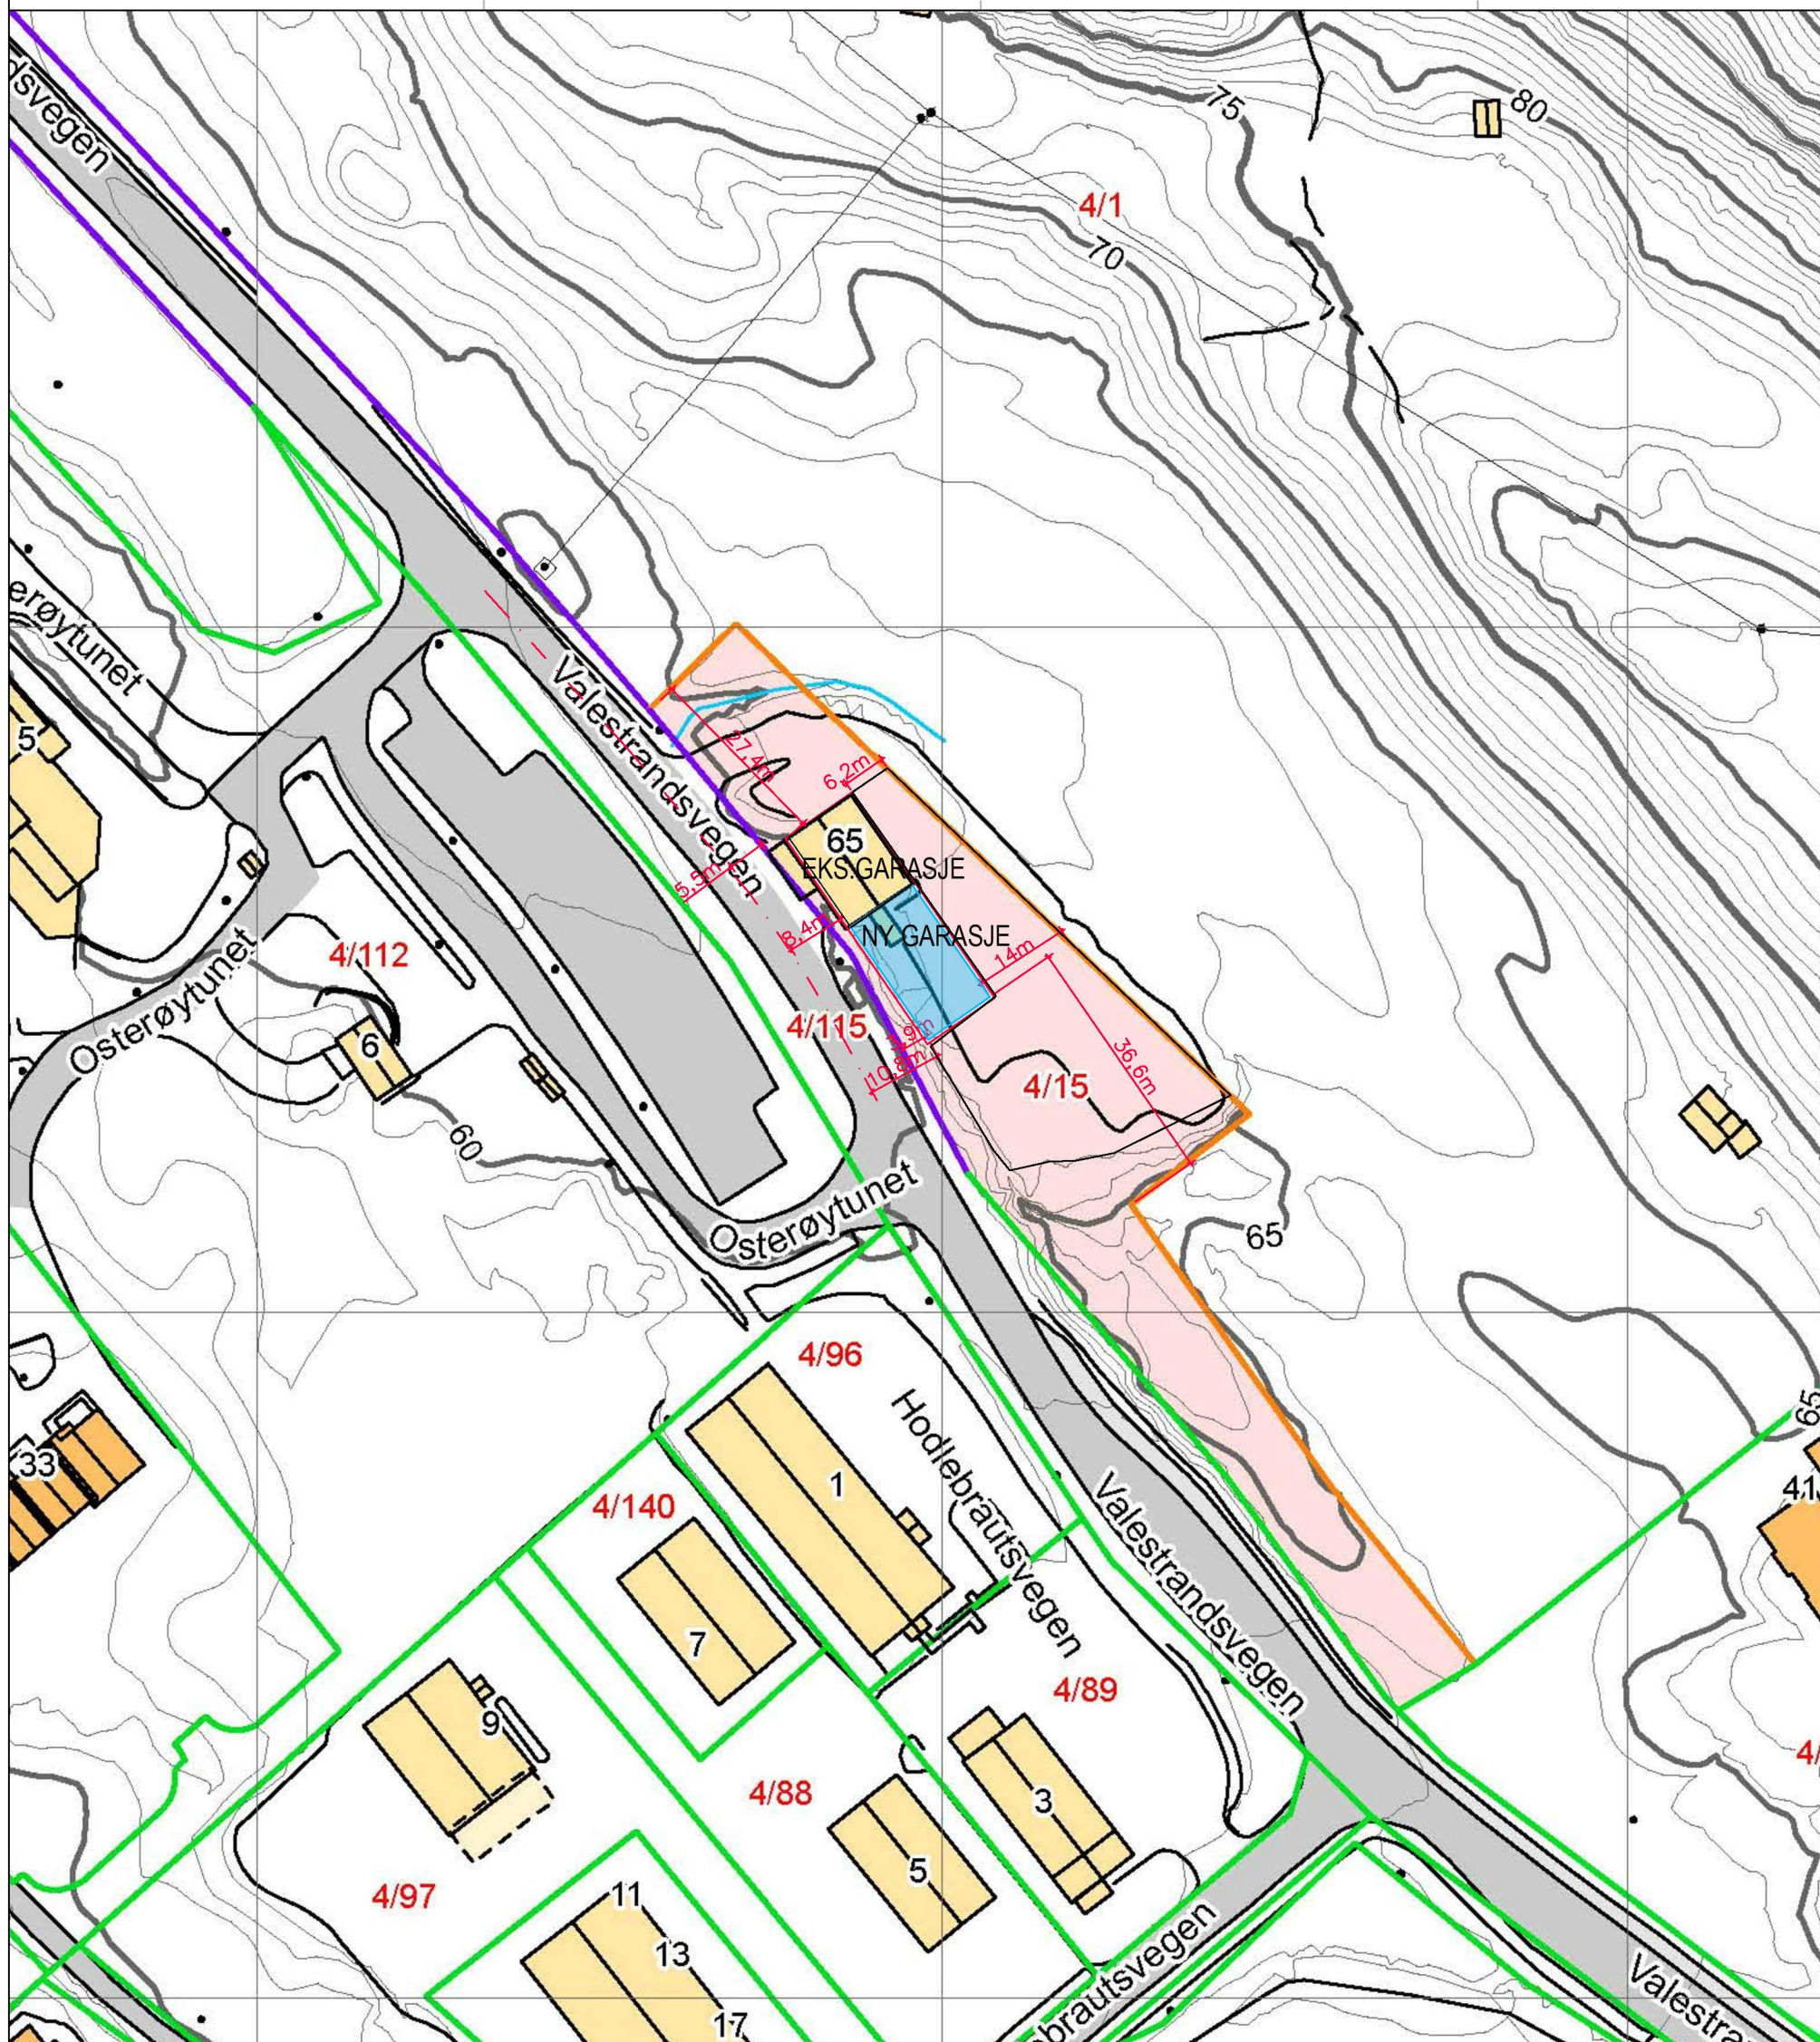

NY SITUASJON

Tegnfoklaring



Påbygg

RAMMESØKNAD

Jostein Tangerås
Valestrandsvegen 65, Gnr 4 Bmr. 15
Situasjonsplan, Ny situasjon

MALESTOKK	1:1000 i A3	PROSJEKT NR	TEGN NR	REVISJON
TEGNET AV	S.de L.			
KONTROLLERT	S.B.			
DATE	09.03.2020	2495	3002	
FILENAMN	2495.dwg			

ARKITEKTER MNAL

Forum Arkitektur AS Damsgårdsveien 16 5058 Bergen
Tlf.: 55 16 59 00 E-post: info@forumarkitektur.no

