



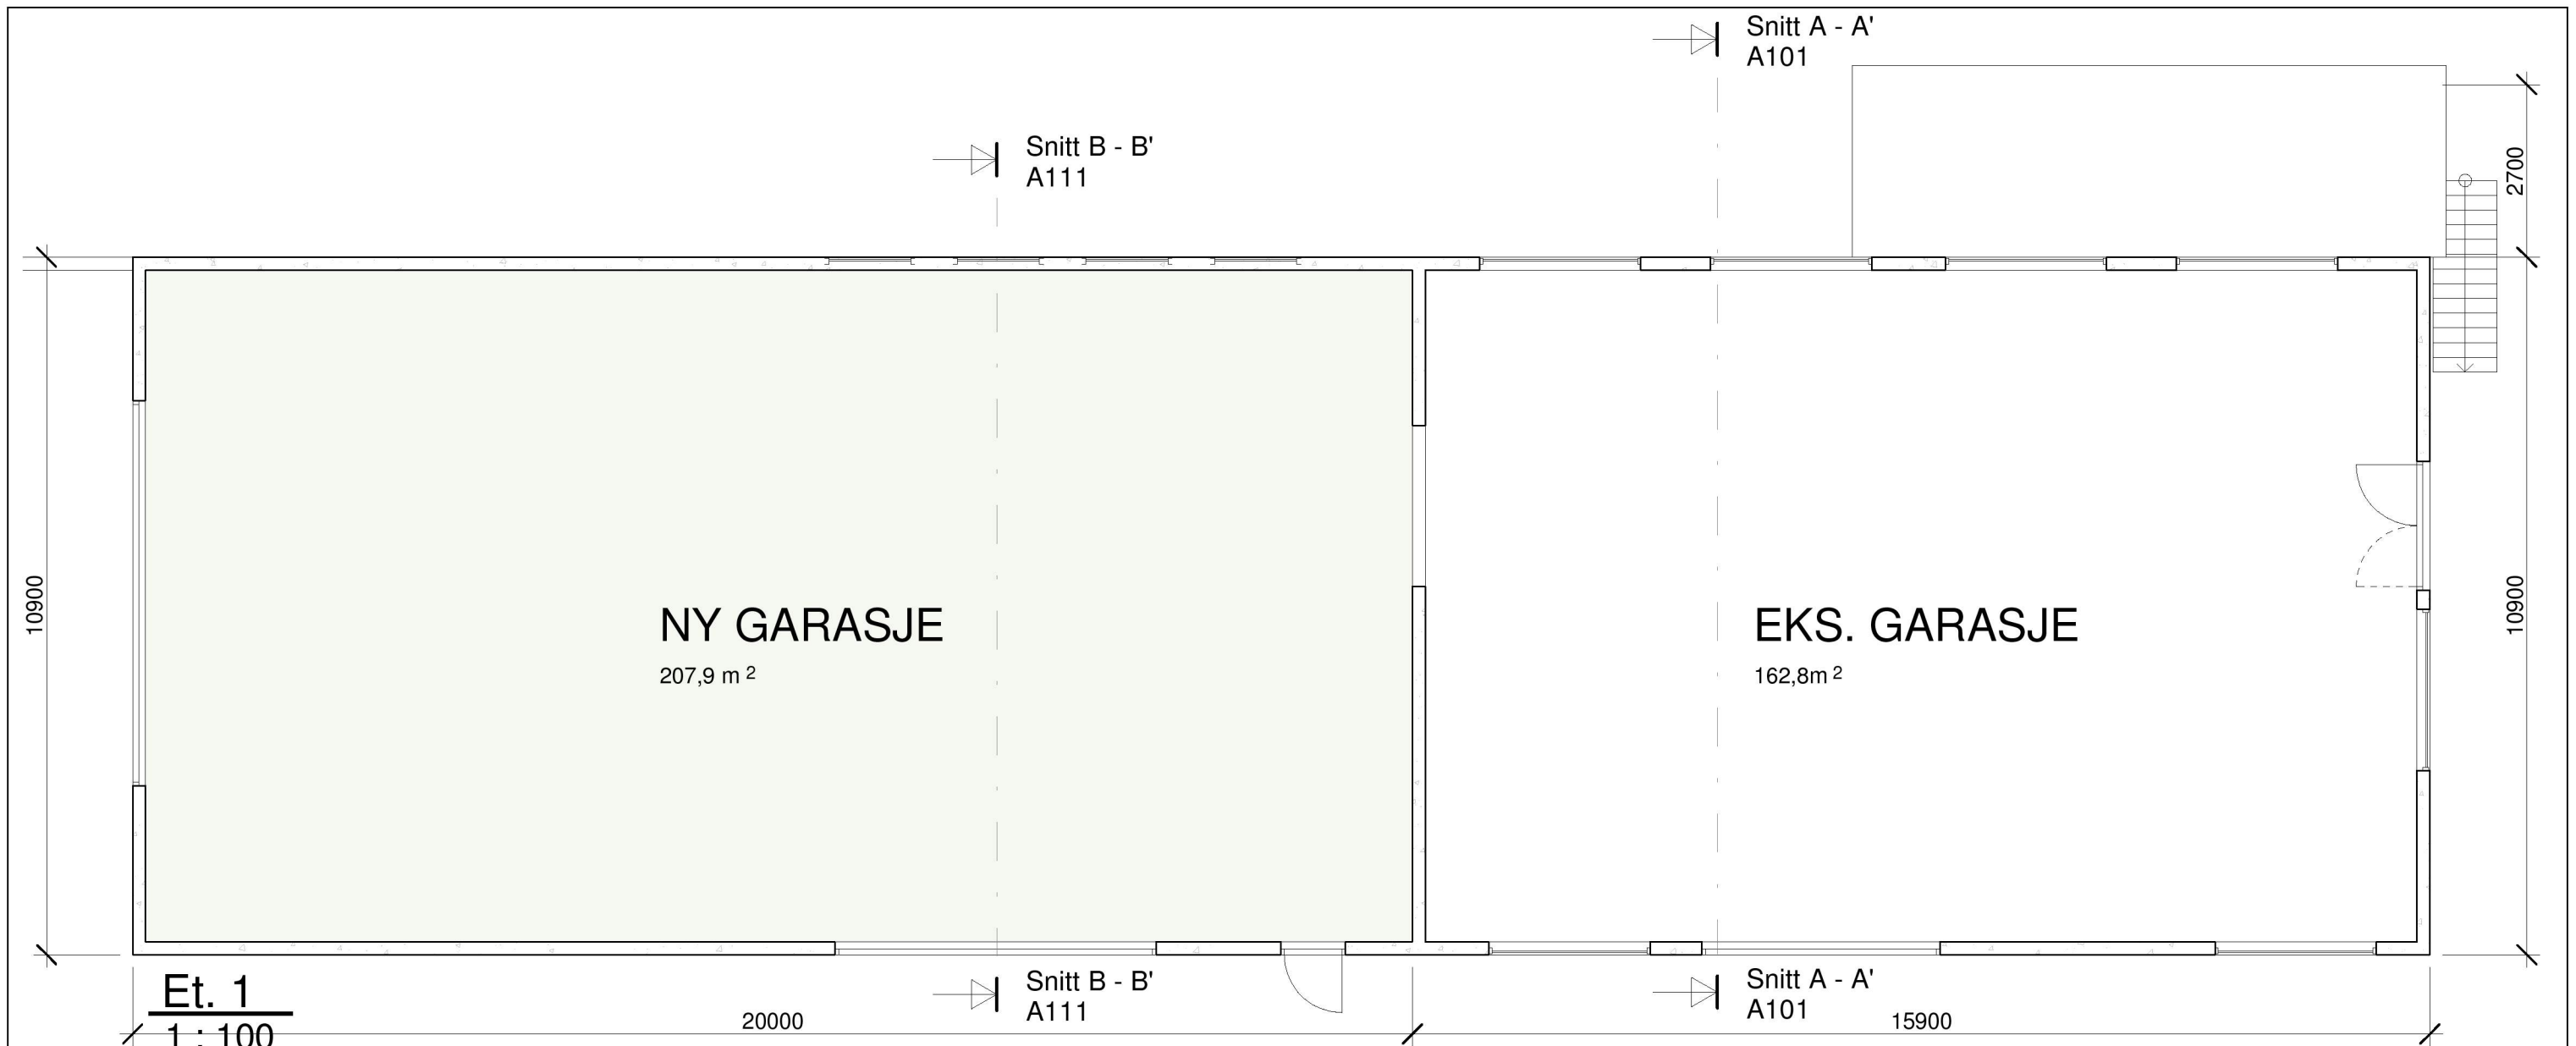

Snitt B - B'
1 : 100

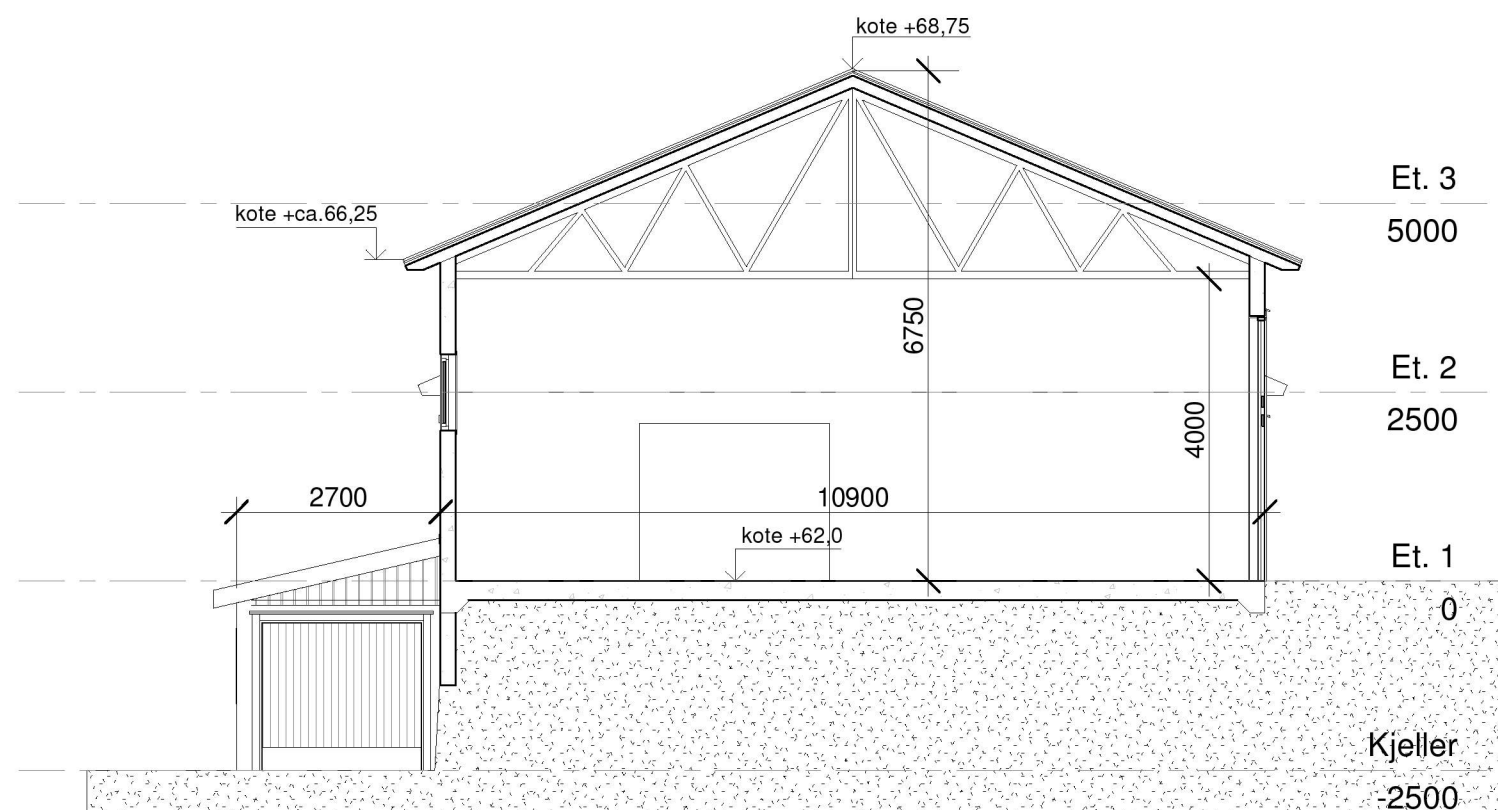

Nr	Beskrivelse	Dato	Av
Revisjoner			
RAMMESØKNAD			
Jostein Tangerås Valestrandsvegen 65 Plan 1. etasje og typisk snitt, Ny situasjon			
MALESTOKK 1 : 100	PROSJEKT NR 2495	TEGN NR A111	REVISJON
TEGNET AV S.de L.			
KONTROLLERT S.B.			
DATO 01/20/20			
FILNAVN			
ARKITEKTER MNAL NPA - LANDSKAPSARKITEKTER MNLA - INTERIØRARKITEKTER NIL			
Forum Arkitekter AS Damsgårdsvelen 16 5058 Bergen Tlf.: 55 16 59 00 Fax: 55 16 67 60 E-post: info@forumarkitekter.no			
FORUM ARKITEKTER			