




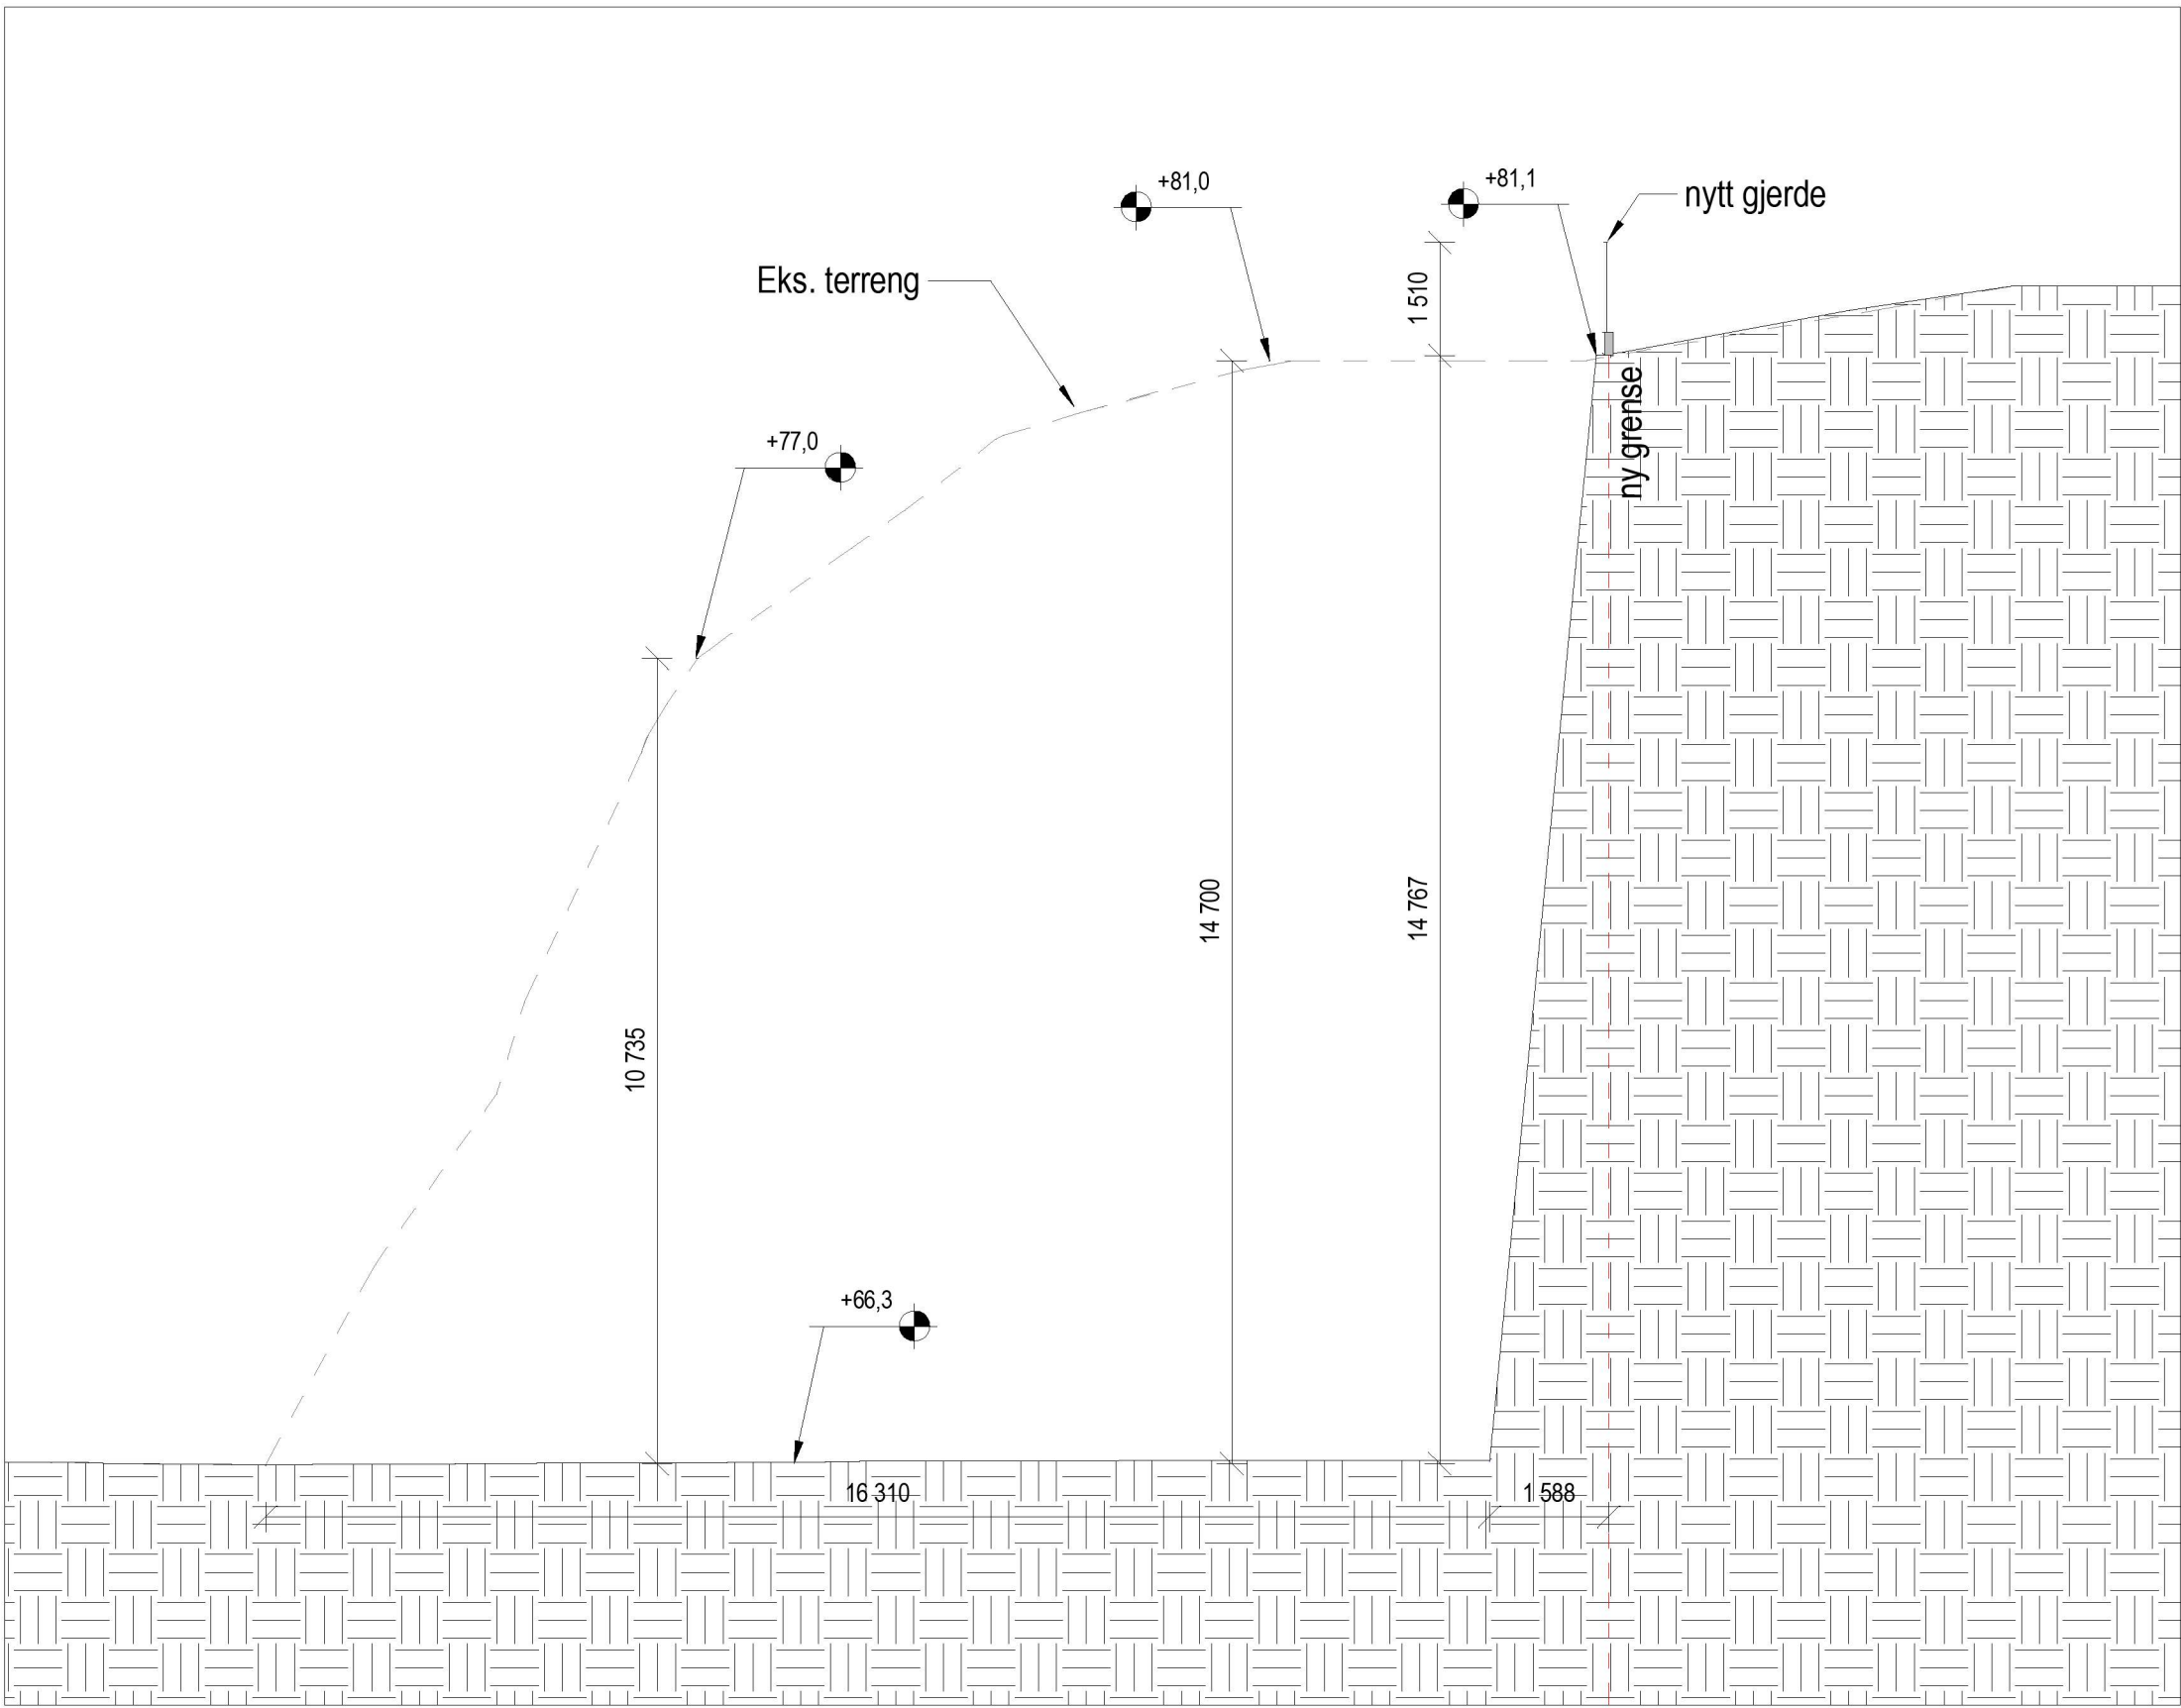


Snitt A

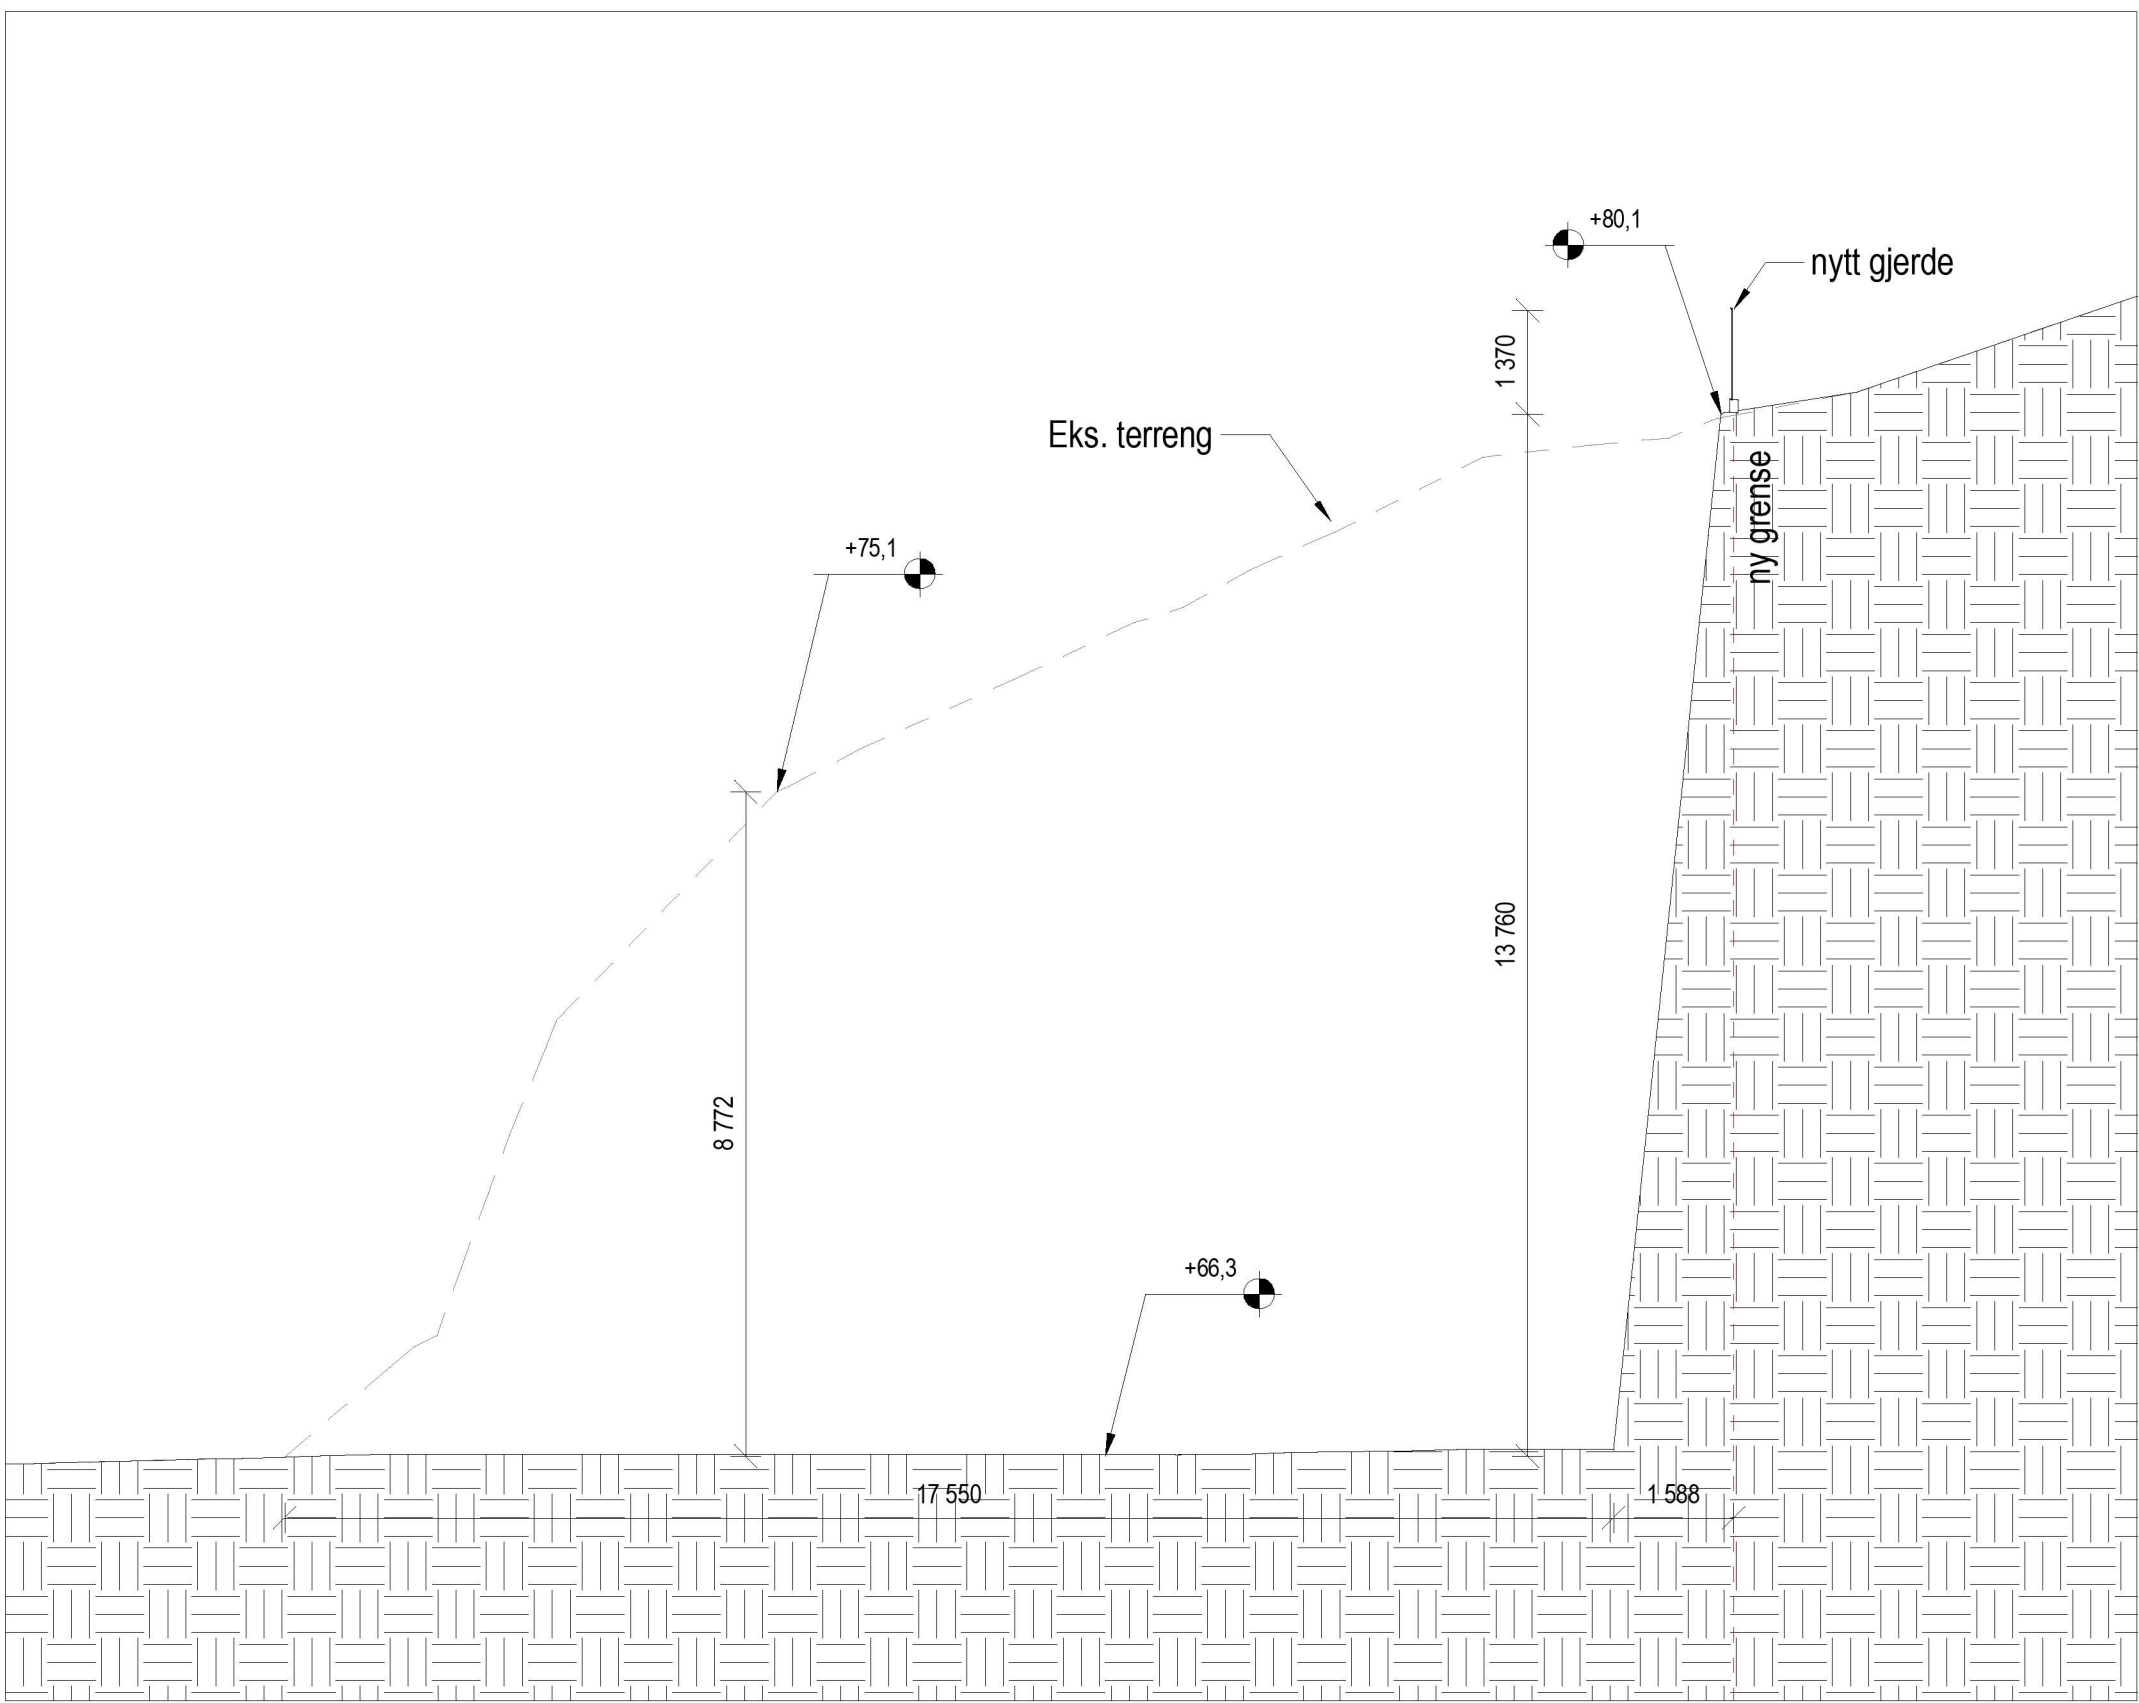

Snitt B

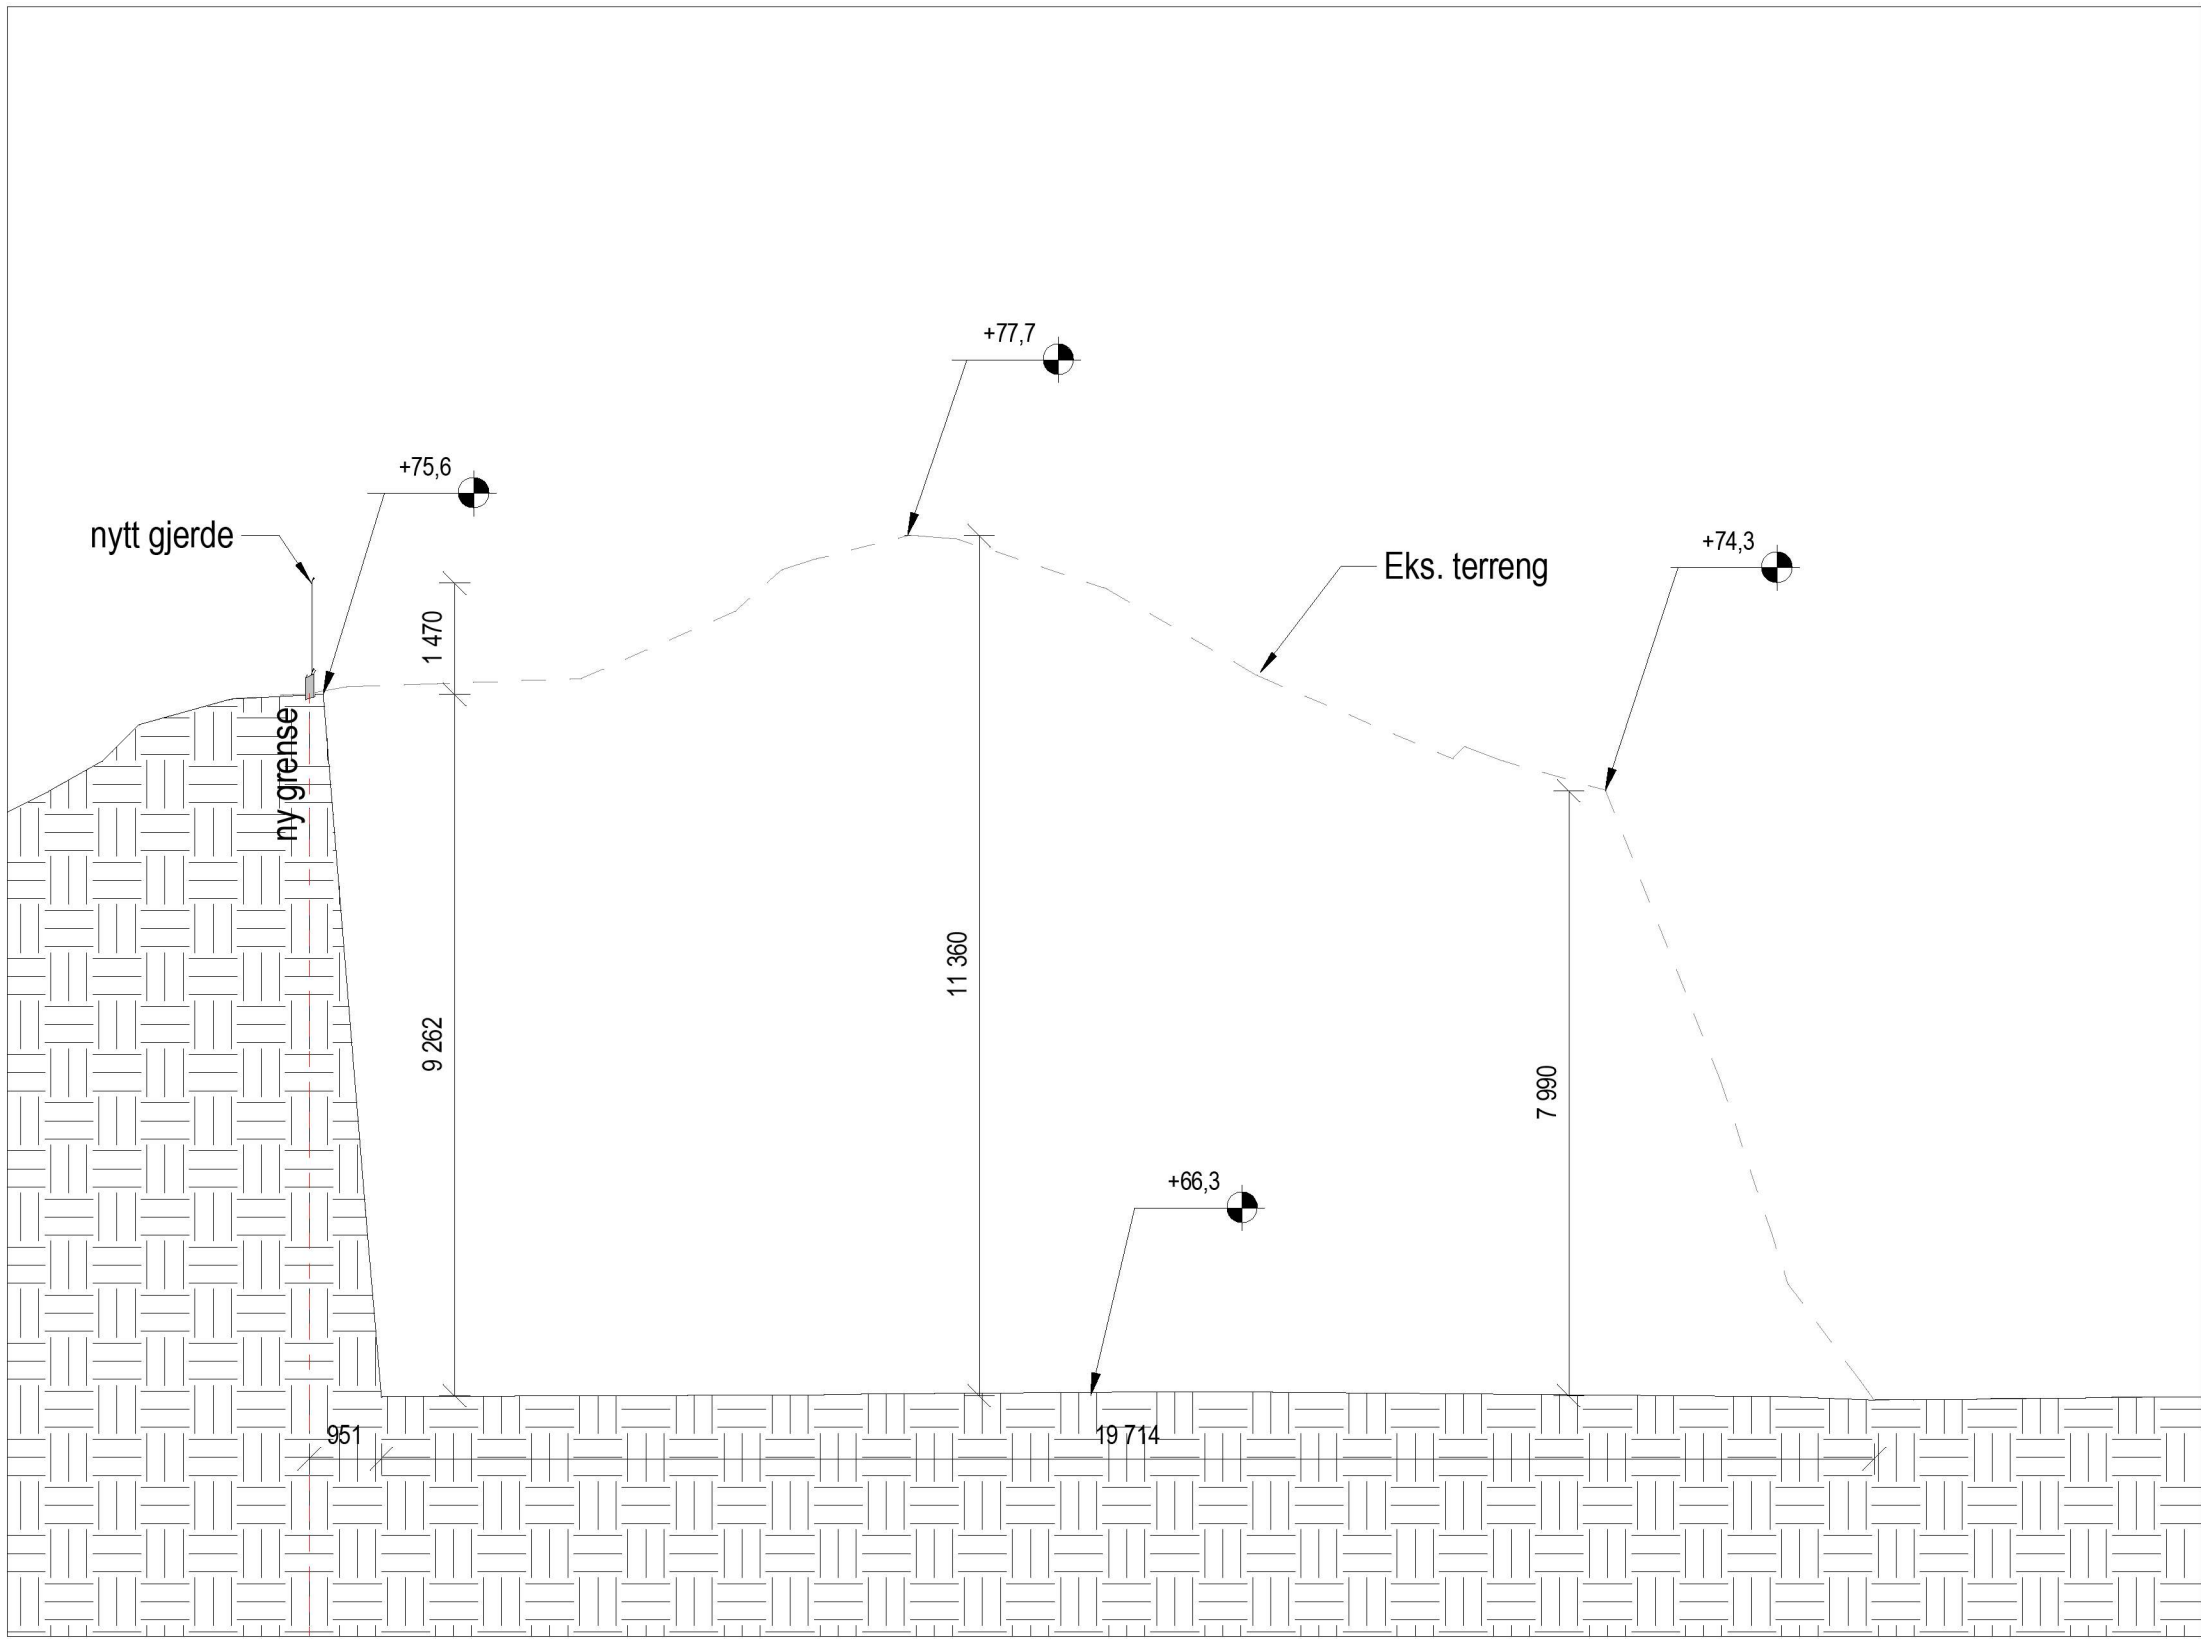

Snitt C

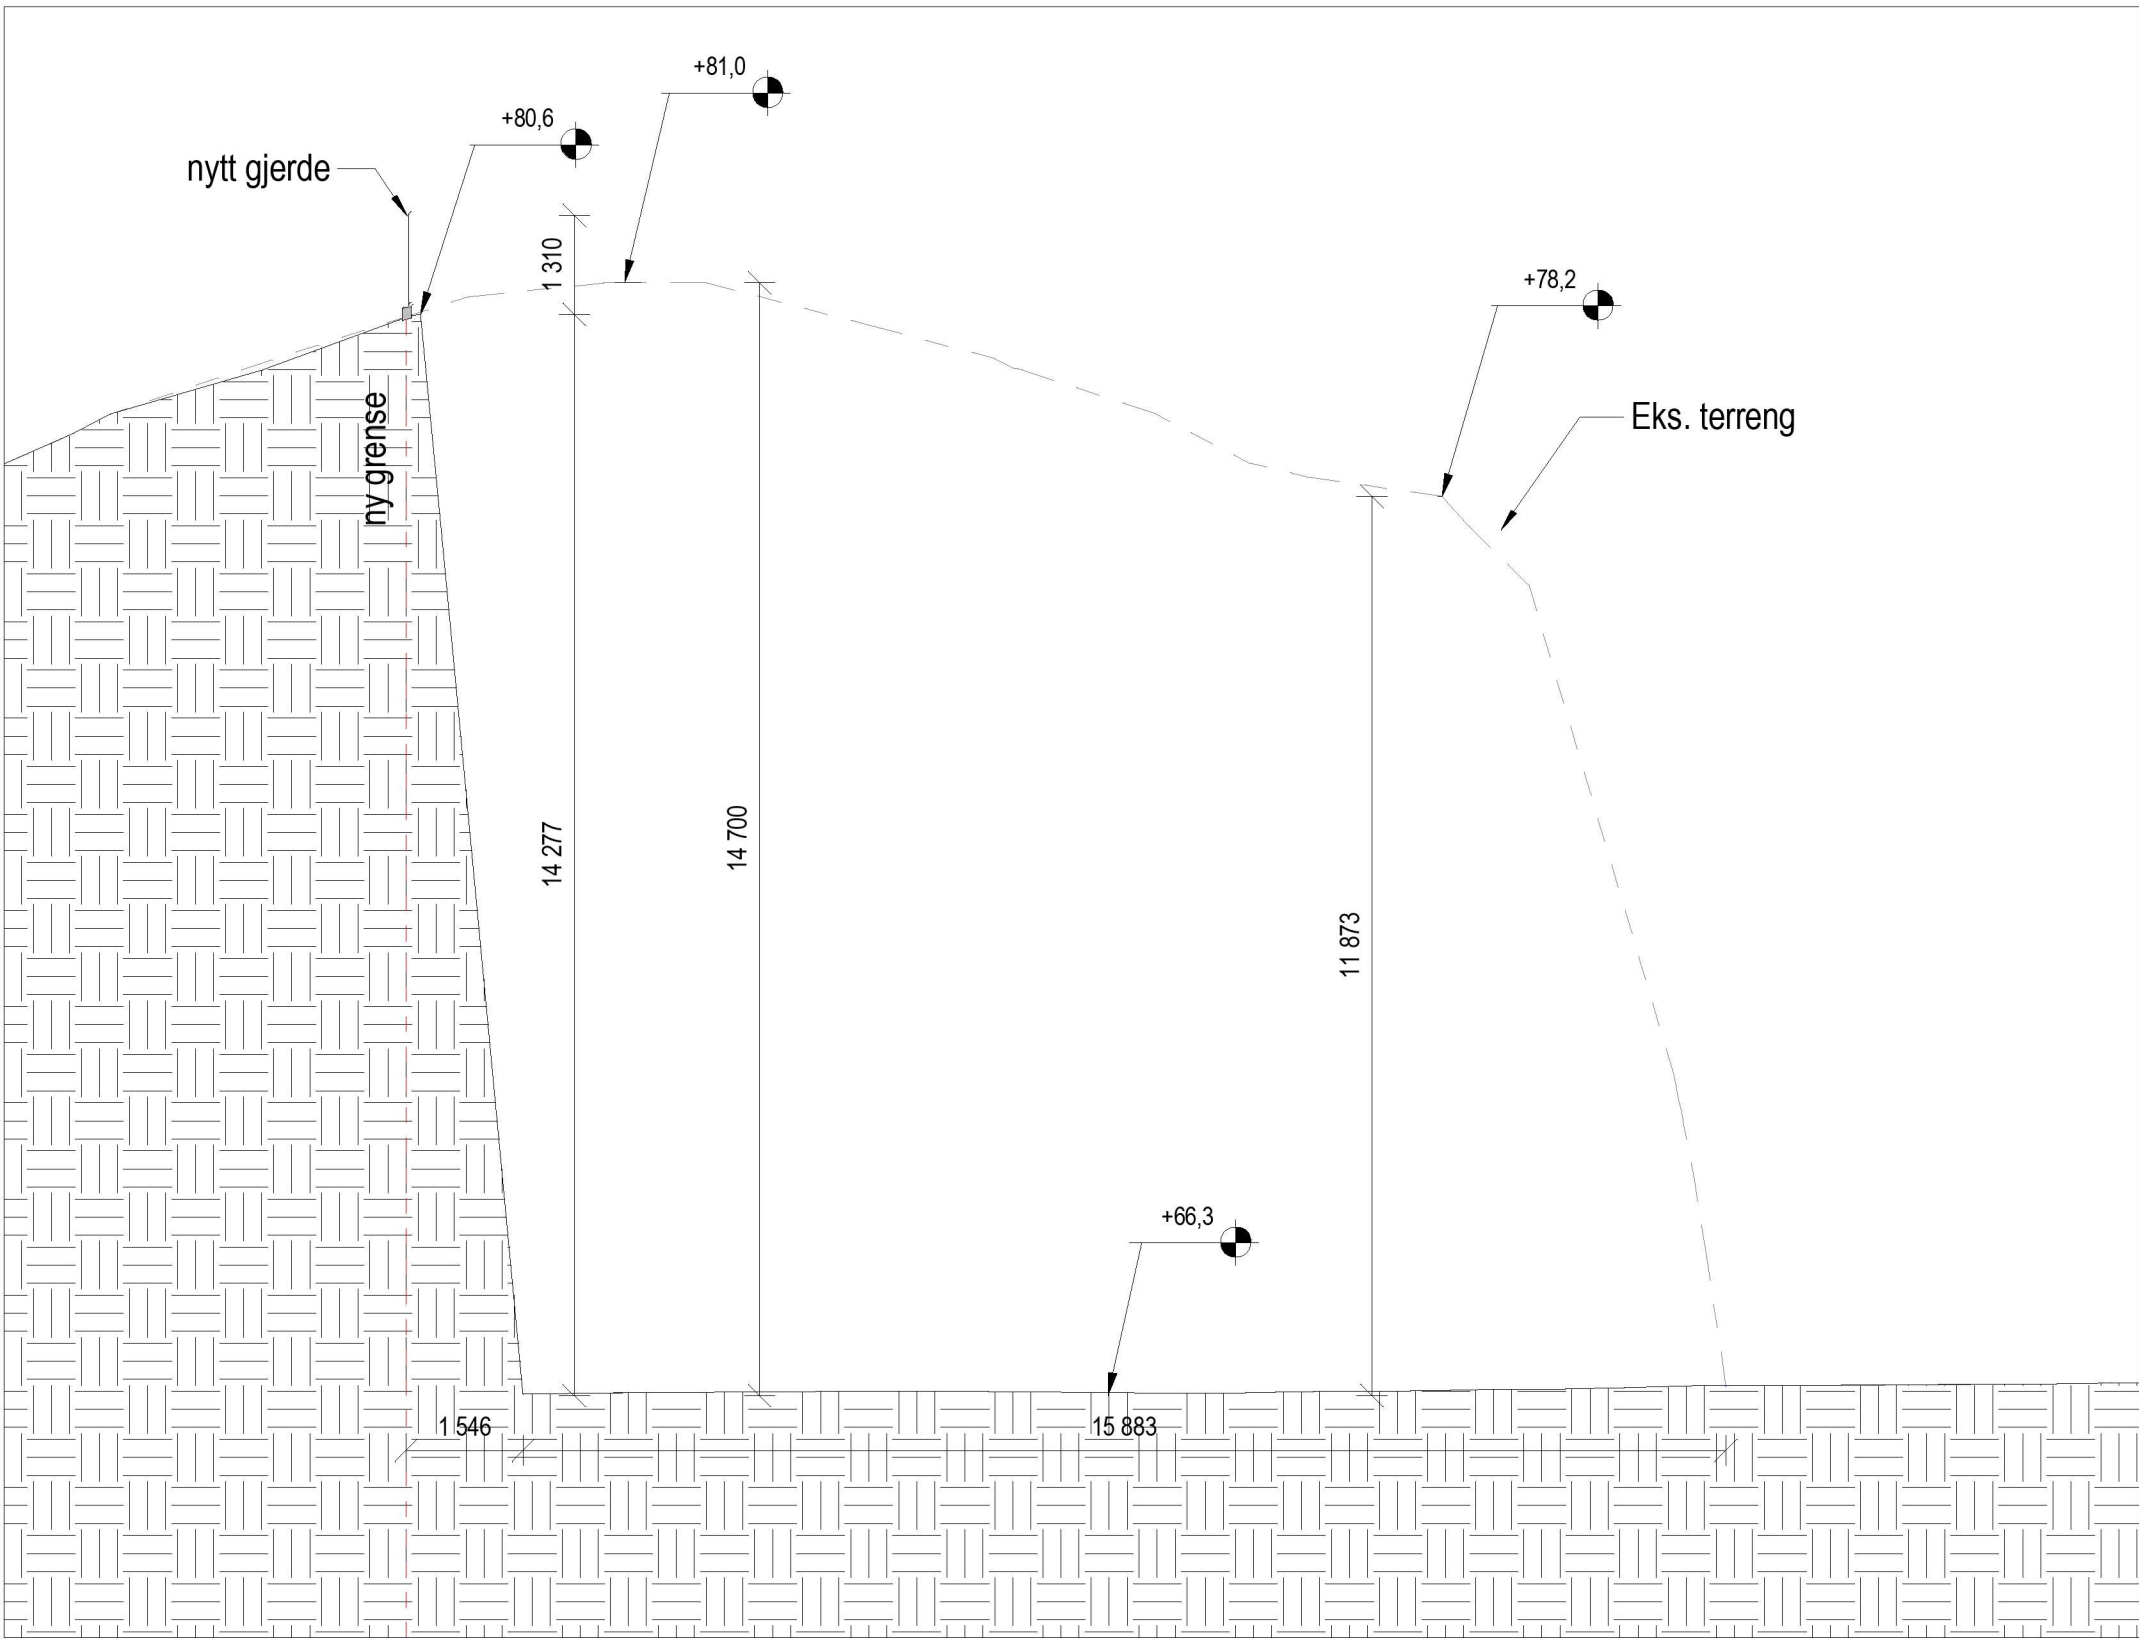

Snitt D

A		04.03.2020		Tegnet gjerde. Målsatt høyder.		BBB		AAA	
Rev.	Dato	Beskrivelse				Tegn.	Kontr.		
Grensejustering og planering									
Osterøy 31/37, 31/6									
Solbjørg 41									
5282 Lonevåg									
Oppdragsgiver									
Solberg Mek. Verksted									
		HELGESEN TEKNISKE BYGG AS Reigstadvegen 1 56 19 34 00 5281 Valestrandsfossen www.htb.no							
Fase:		Søknad		Tegn.	JFA	Kontr.	OHB	Prosj.leder	
Prosjektnr.	Dato	Målestokk:							
5239	01/29/20	1 : 100 / A1							
Terrengprofiler									
Tegningsnummer:				Revidert			Revisjon		
A-200				04.03.2020			A		