



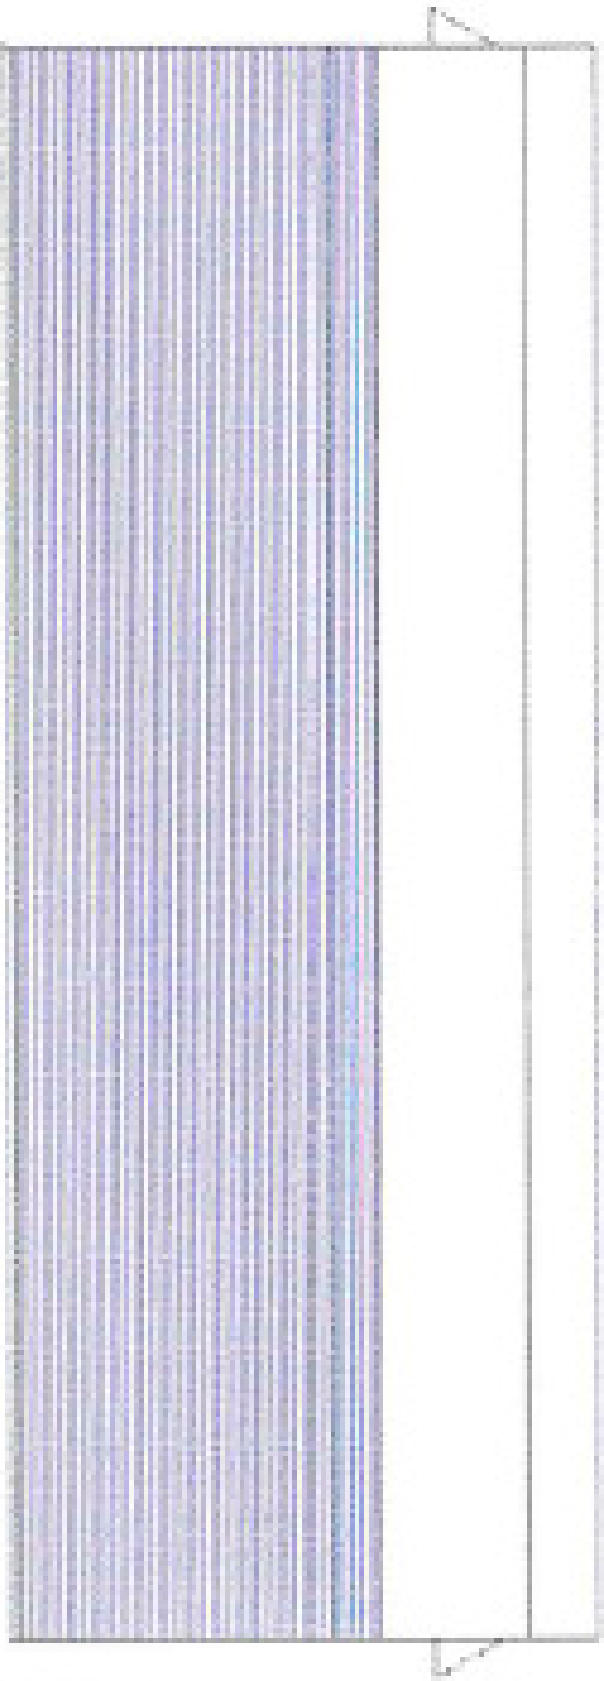

FASADE SYDVEST

M=1:100

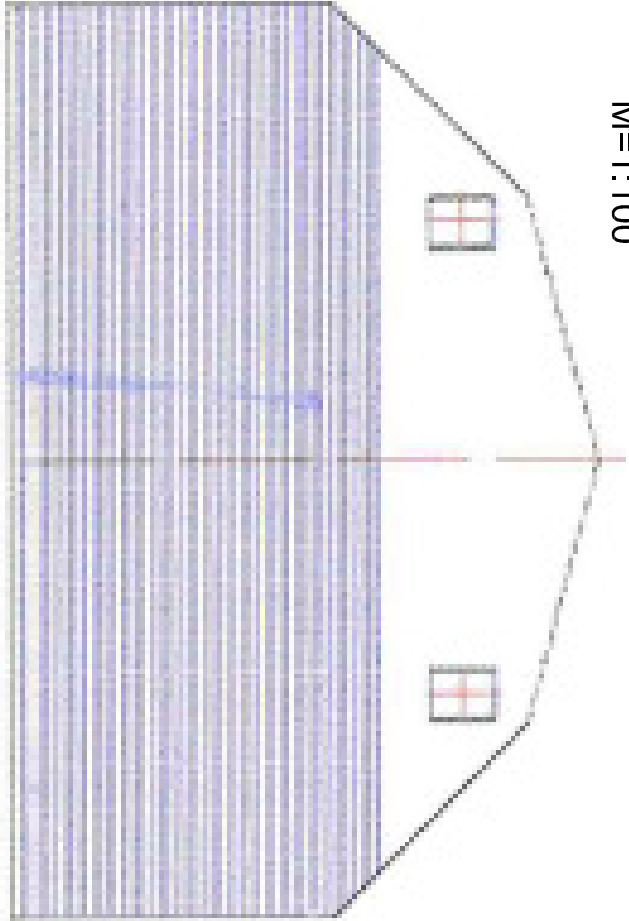

FASADE NORDVEST

M=1:100

OSTERØY KOMMUNE - GBN 96/ 17		  HANSEN & EKNES AS OSTERØYVEGEN 2514 5283 FOTLANDSVÅG Tlf: 96 99 00 08 E-post: pos@hansen-eknes.no	
OSTERØYVEGEN 2602, 5283		UTFØRT: SEK KONTROLL: JJA	
PLASTHALL		MALESTOKK: SOM ANGITT	FORMAT: A4
FASADE SYD OG VEST		DATO: 25.02.2020	FASE: SØKNAD
		PROSJEKTR.: 2020012	TEGNINGSNUMMER: E4
		REVISJON	